

LEGENDA

Schéma riešených lokalít

UPN OBCE ŽELOVCE V ZNENÍ ZMIEN A DOPLNKOV Č.1

NÁVRH OCHRANY PRÍRODY A KRAJINY

STAV	NÁVRH	
		CHVU POPLIE
		OCHRANNÝ LES
		REGIÓNALNÝ BIOKORIDOR - POTOK KRŤÍŠ
		LOKÁLNY BIOKORIDOR - ČEGOVSKÝ POTOK
		LOKÁLNY BIOKORIDOR - ZAJSKÝ POTOK
		REGIÓNALNE BIOCENTRUM
		LOKÁLNE BIOCENTRUM:
		LB 1 ŽELOVSKÝ RYBNÍK
		LB 2 NAD ŠOŠÁROM
		LB 3 ORIÁŠ
		LB 4 FORÁŠ
		INTERAKČNÉ PRVKY:
		TTP S PRIRODZENÝMI DRUHMI RASTLÍN
		KRAJINNÁ ZELEN
		GENOFONDOVÉ LOKALITY FLÓRY A FAUNY PODĽA RÚSES
		NÁVRH TVORBY:
		ZMENA VYUŽÍVANIA Z OP NA TTP
		DELIMITÁCIA Z PP NA LES
		OPATRENIA NA TTP NAD 12 STUPŇOV
		OCHRANNE ZATŔAŽENIE 10 METROVÝ PAS
		VYSADBA STROMORADIA

LEGENDA **ZaD 6.1**
STAV **NÁVRH**

		ČÍSLO ÚZEMNO HOMOGÉNNEJ JEDNOTKY
		MÓKRAĎ - ŽELOVSKÝ RYBNÍK
		VÝROBNÉ ÚZEMIE
		OBČIANSKA VYBAVENOSŤ
		CERPACIA STANICA PHM
		VTL PREPOJOVACÍ PLYNOVOD MR-SR
		OCHRANNÉ PÁSMO PLYNOVODU
		BIOPLYNOVÁ ELEKTRÁREŇ
		FOTOVOLTAICKÁ ELEKTRÁREŇ
		TRAFOSTANICA / OZNAČENIE
		OZNAČENIE VEREJNOPROSPEŠNEJ STAVBY
		22 kV KÁBLOVÉ EL. VEDENIE
		22 kV EL. VEDENIE NA ZRUŠENIE
		KOMUNIKÁCIA II. TRIEDY - KRÍŽOVATKA DO PRIEMYSELNEJ ZÓNY
		ČŤOVÉ KOMUNIKÁCIE
		ŽŮV
		ZRUŠENIE

LEGENDA:

STAV	NÁVRH	
		HRANICA KATASTRA
		PLOCHY BÝVANIA IBV
		PLOCHY BÝVANIA HBV
		OBČIANSKA VYBAVENOSŤ
		PLOCHY ŠPORTU A REKREÁCIE
		HOSPODÁRSKY DVOR
		PRIEMYSELNÁ ZÓNA
		SPRACOVANIE BIOODPADU
		CINTORÍN
		VEREJNÁ ZELEŇ
		ZÁHRADKÁRSKA OSADA
		OVOČNÝ SAD
		HOSPODÁRSKY LES
		ZÁHRADY
		TRVALÉ TRÁVNE PORASTY
		ORNÁ PODA
		VINICE
		VODNÉ TOKY A PLOCHY
		MELIORÁCIE
		MOKRAĎ ŽELOVSKÝ RYBNÍK
		ARCHEOLOGICKÁ LOKALITA
		CESTA II. TRIEDY
		CESTA III. TRIEDY
		ÚČELOVÁ KOMUNIKÁCIA DO VRBOVKY
		IZOFÓNA HLUKU
		OCHRANNÉ PÁSMO CIEST
		OCHRANNÉ PÁSMO HOSPOD. DVORA
		OCHRANNÉ PÁSMO CINTORÍNA
		CYKLOTRASY
		TURISTICKÉ TRASY
		ČERPACIA STANICA PHM
		IZOCHRÓNA ČASOVEJ DOSTUPNOSTI - BUS

STAV	NÁVRH	
		22 KV VZDUŠNÉ ELEKTRICKÉ VEDENIE
		22 KV KÁBLOVÉ ELEKTRICKÉ VEDENIE
		22 KV EL. VEDENIE NA ZRUŠENIE
		TRAFOSTANICA
		OZNAČENIE TRAFOSTANICE
		VEREJNOPROSPEŠNÁ STAVBA
		BIOPLYNOVÁ ELEKTRÁREŇ
		FOTOVOLTAICKÁ ELEKTRÁREŇ
		TELEKOMUNIKAČNÉ KÁBLE SLOVAK TELECOM
		VTL PREPOJOVACÍ PLYNOVOD SR - MR
		OCHRANNÉ PÁSMO VTV PLYNOVODU
		VTL PLYNOVOD
		REGULAČKA PLYNU
		PRÍVODNÉ POTRUBIE
		ZÁSOBNÉ POTRUBIE
		VODOJEM
		MINERÁLNE PRAMENE
		ČÍSLO MINERÁLNEHO PRAMEŇA (SAŽP)
		ROZVODNICA A ČÍSLO POVODIA
		SPLAŠKOVÁ KANALIZÁCIA
		ČISTIAREŇ ODPADOVÝCH VOD
		ÚZEMNÁ PLATNOSŤ REGULATÍVOV
		NA ZRUŠENIE

ZMENY A DOPLNKY č.2

STAV	NÁVRH	
		LETISKO SKLABINÁ
		OCHRANNÉ PÁSMO LETISKA SKLABINÁ
		SKLÁDKA TKO TRSTIE
		STABILIZOVANÝ ZOSUV
		PREPOJOVACÍ PLYNOVOD DN 800 SR - MR
		OCHRANNÉ PÁSMO PREPOJOVACIEHO PLYNOVODU

ÚZEMNÝ PLÁN OBCE ŽELOVCE ZMENY A DOPLNKY č.2

NÁVRH OCHRANY PRÍRODY A KRAJINY


STAV	NÁVRH	
		CHVU POPLIE
		OCHRANNÝ LES
		REGIONÁLNY BIOKORIDOR - POTOK KRTIŠ
		LOKÁLNY BIOKORIDOR - ČEGOVSKÝ POTOK
		LOKÁLNY BIOKORIDOR - ZAJSKÝ POTOK
		REGIONÁLNE BIOCENTRUM
		LOKÁLNE BIOCENTRUM: LB 1 ŽELOVSKÝ RYBNÍK LB 2 NAD ŠOŠÁROM LB 3 ORTÁŠ LB 4 FORÁŠ
		INTERAKČNÉ PRVKY:
		TTP S PRIRODZENÝMI DRUHMI RASTLÍN
		KRAJINNÁ ZELEŇ
		GENOFONDOVÉ LOKALITY FLÓRY A FAUNY PODĽA RÚSES
		NÁVRH TVORBY:
		ZMENA VYUŽÍVANIA Z OP NA TTP
		DELIMITÁCIA Z PP NA LES
		OPATRENIA NA TTP NAD 12 STUPŇOV
		OCHRANNÉ ZATŔÁVNENIE 10 METROVÝ PÁS
		VÝSADBA STROMORADIA

ATELIÉR URBANIZMU A ARCHITEKTÚRY URBION				
ING. ARCH. LUDMILA PRIEHODOVÁ, KALINČIAKOVA 17, 97405 BANSKÁ BYSTRICA				
ÚZEMNÝ PLÁN OBCE ŽELOVCE, ZMENY A DOPLNKY č.2 - NÁVRH				
KOMPLEXNÝ URBANISTICKÝ NÁVRH A VÝKRES OCHRANY PRÍRODY A KRAJINY				2
URBANIZMUS: ING. ARCH. L. PRIEHODOVÁ	OCHRANA PRÍRODY: ING. PETER SLÁDEK	GRAFICKÉ SPRACOVANIE: MGR. TOMÁŠ ŠTRBA, PHD.	MIERKA: 1:10 000	DÁTUM: JUL 2021

UPN OBCE ŽELOVCE V ZNENÍ ZMIEN A DOPLNKOV č.1

PROJEKT JE SPOLUFINANCOVANÝ EURÓPSKOU ÚNIOU OP ZI, OPATRENIE č. 3.4 RENOVÁCIA A ROZVOJ OBCÍ č. ZMLUVY: 2005-OPZI-34/A-BB-0147/2				
ATELIÉR URBANIZMU, ARCHITEKTÚRY A DESIGNU ING. ARCH. LUDMILA PRIEHODOVÁ, SKUTECKÉHO 21, 974 01 BANSKÁ BYSTRICA				
ÚZEMNÝ PLÁN OBCE ŽELOVCE				
VÝKRES OCHRANY PRÍRODY A KRAJINY				2
ZODP. PROJEKTANT ING. ARCH. L. PRIEHODOVÁ	OCHRANA PRÍRODY A KRAJINY ING. PETER SLÁDEK	MIERKA 1:10 000	DÁTUM JUL 2008	

ÚZEMNÝ PLÁN OBCE ŽELOVCE

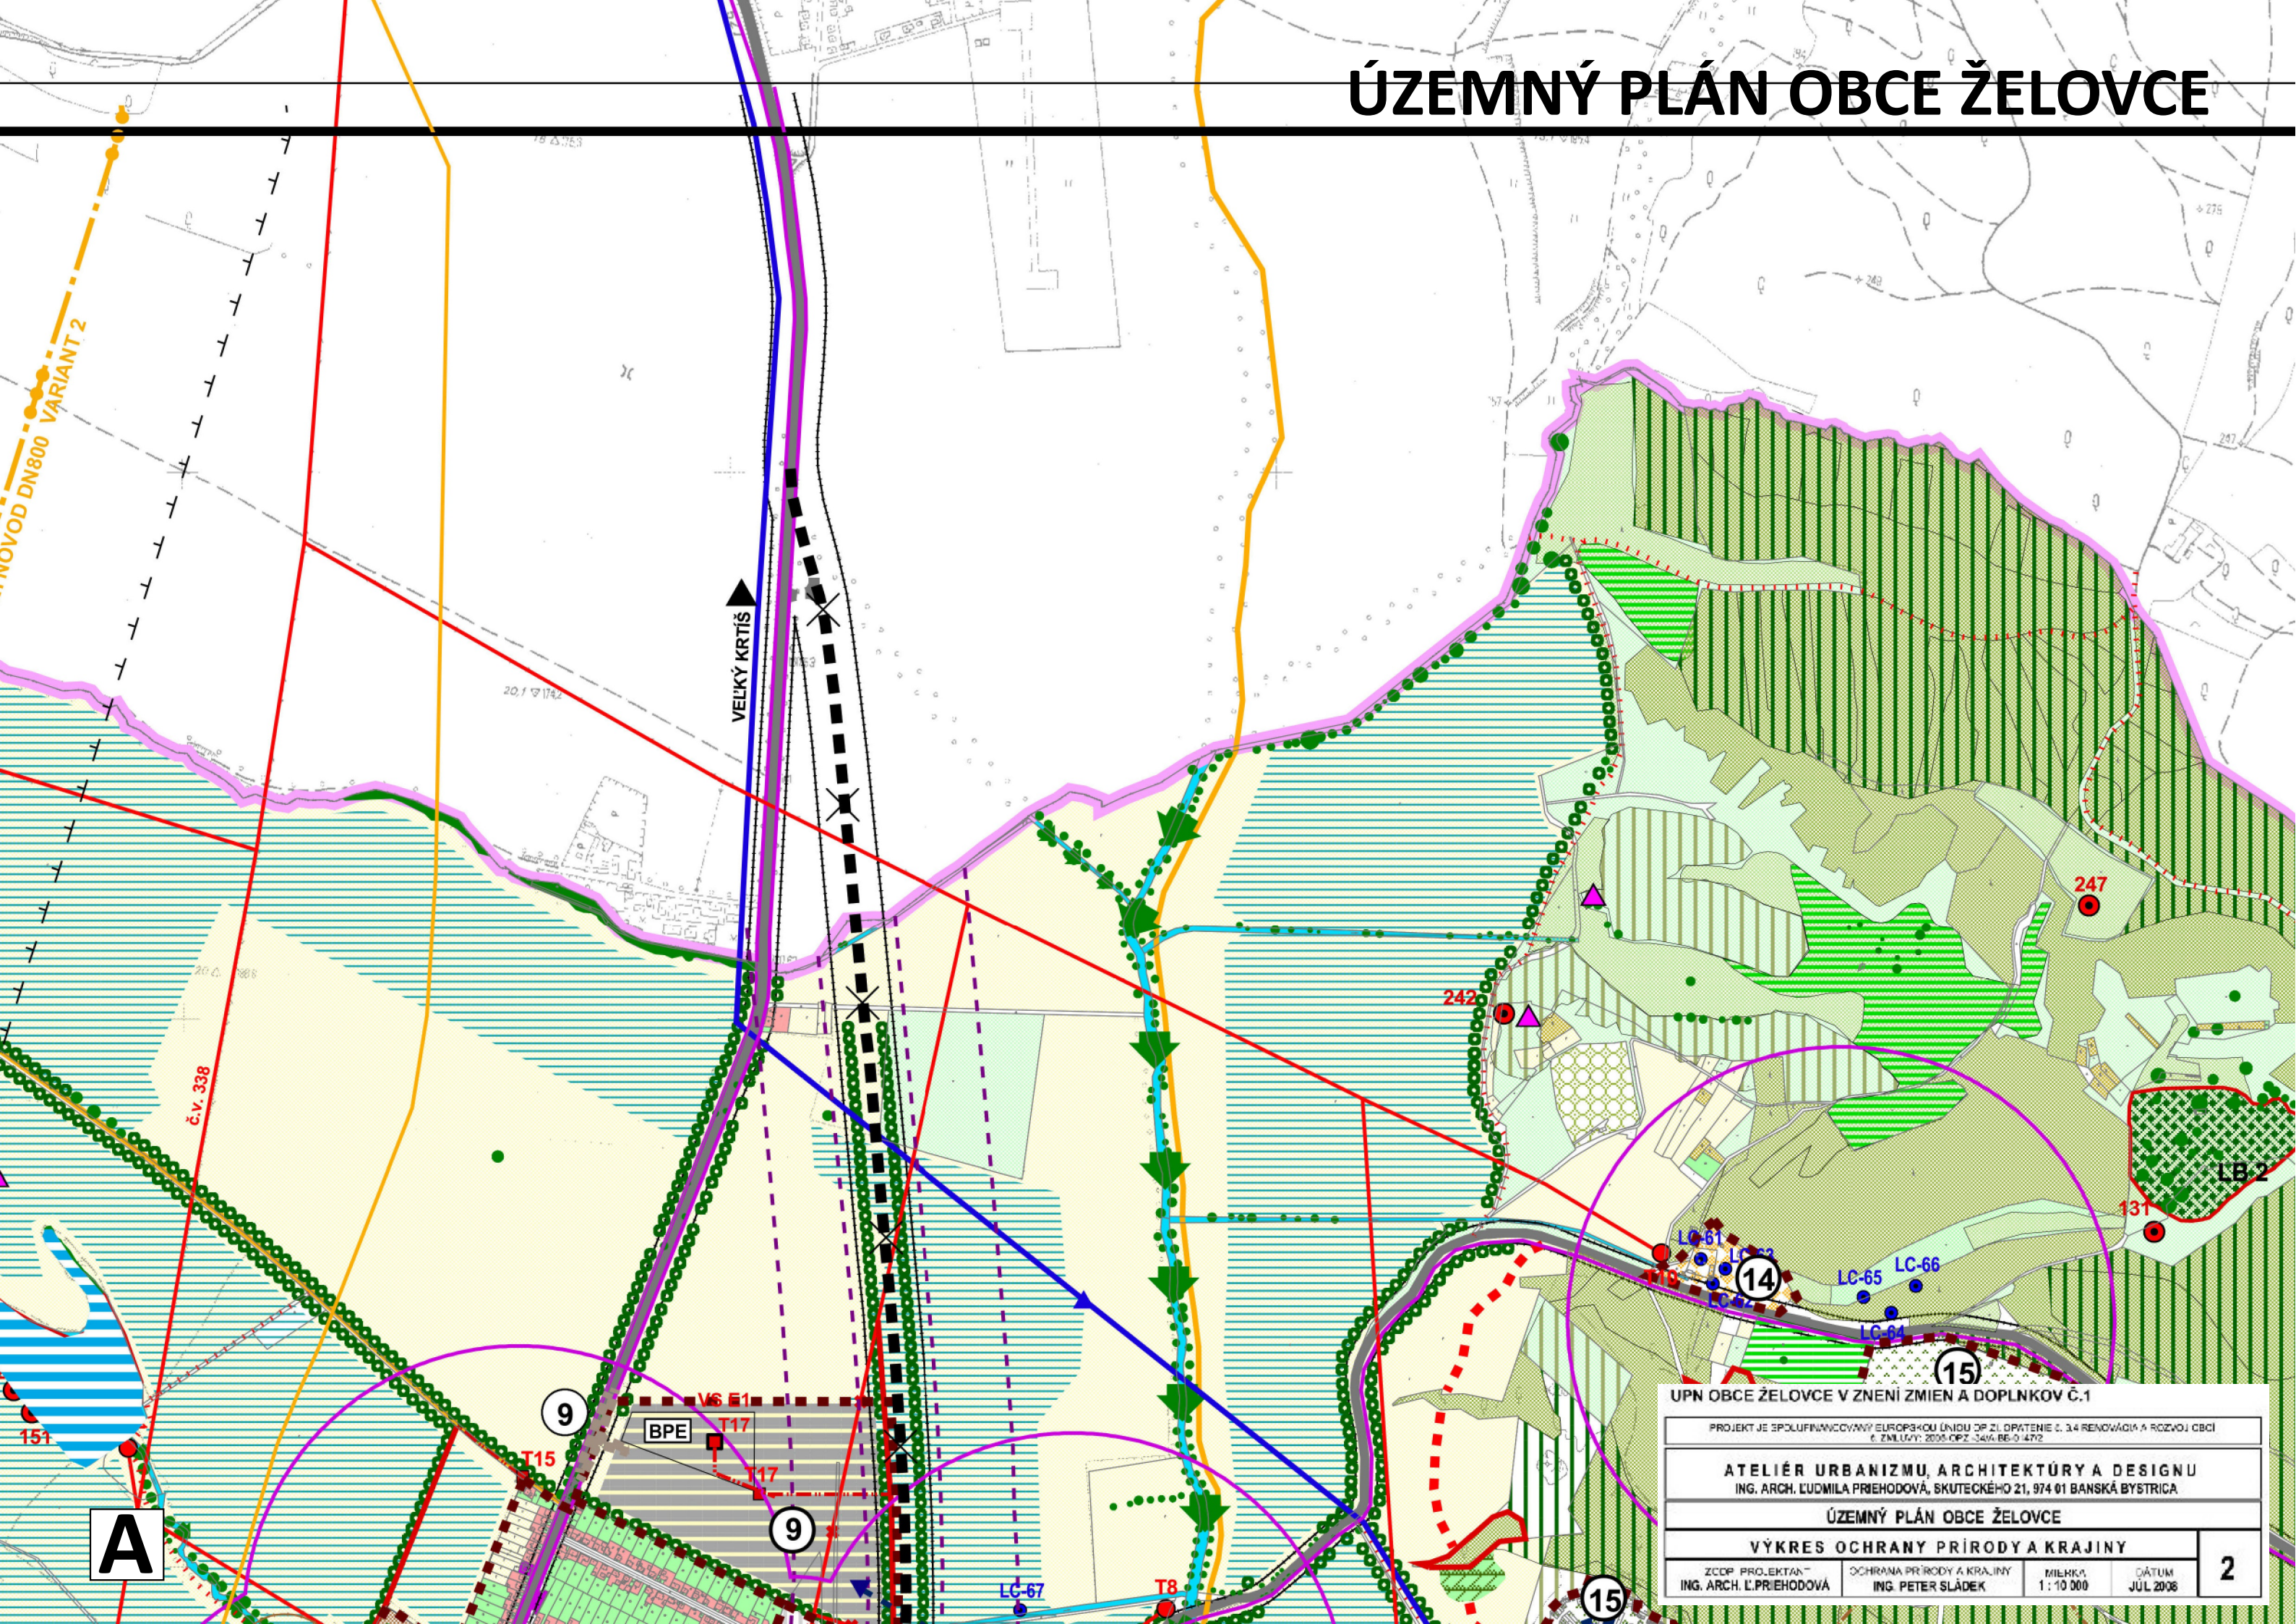

ÚPN OBCE ŽELOVCE V ZNENÍ ZMIEN A DOPLNKOV Č.1

PROJEKT JE SPOLUFINANCOVANÝ EURÓPSKOU ÚNIOU OP ZL OPRATENIE Č. 3.4 RENOVÁCIA A ROZVOJ OBCE
Č. ZMLUVY: 2005/OPZ/34/A/BE-D/472

ATELIÉR URBANIZMU, ARCHITEKTÚRY A DESIGNU
ING. ARCH. LUDMILA PRIEHODOVÁ, SKUTECKÉHO 21, 974 01 BANSKÁ BYSTRICA

ÚZEMNÝ PLÁN OBCE ŽELOVCE

VÝKRES OCHRANY PRÍRODY A KRAJINY

ZODP. PROJEKTANT ING. ARCH. L. PRIEHODOVÁ	OCHRANA PRÍRODY A KRAJINY ING. PETER SLÁDEK	MĚRKA 1 : 10 000	DÁTUM JÚL 2008
--	--	---------------------	-------------------

2

ÚZEMNÝ PLÁN OBCE ŽELOVCE


ZMENY A DOPLNKY Č.2

A

ATELIÉR URBANIZMU A ARCHITEKTÚRY URBION ING. ARCH. ĽUDMILA PRIEHODOVÁ, KALINČIAKOVA 17, 97405 BANSKÁ BYSTRICA				
ÚZEMNÝ PLÁN OBCE ŽELOVCE, ZMENY A DOPLNKY Č.2 - NÁVRH				
KOMPLEXNÝ URBANISTICKÝ NÁVRH A VÝKRES OCHRANY PRÍRODY A KRAJINY				2
URBANIZMUS: ING. ARCH: Ľ. PRIEHODOVÁ	OCHRANA PRÍRODY: ING. PETER SLÁDEK	GRAFICKÉ SPRACOVANIE: MGR. TOMÁŠ ŠTRBA, PhD.	MIERKA: 1:10 000	
DÁTUM: II. 2021				

ÚZEMNÝ PLÁN OBCE ŽELOVCE

ZMENY A DOPLNKY Č.2

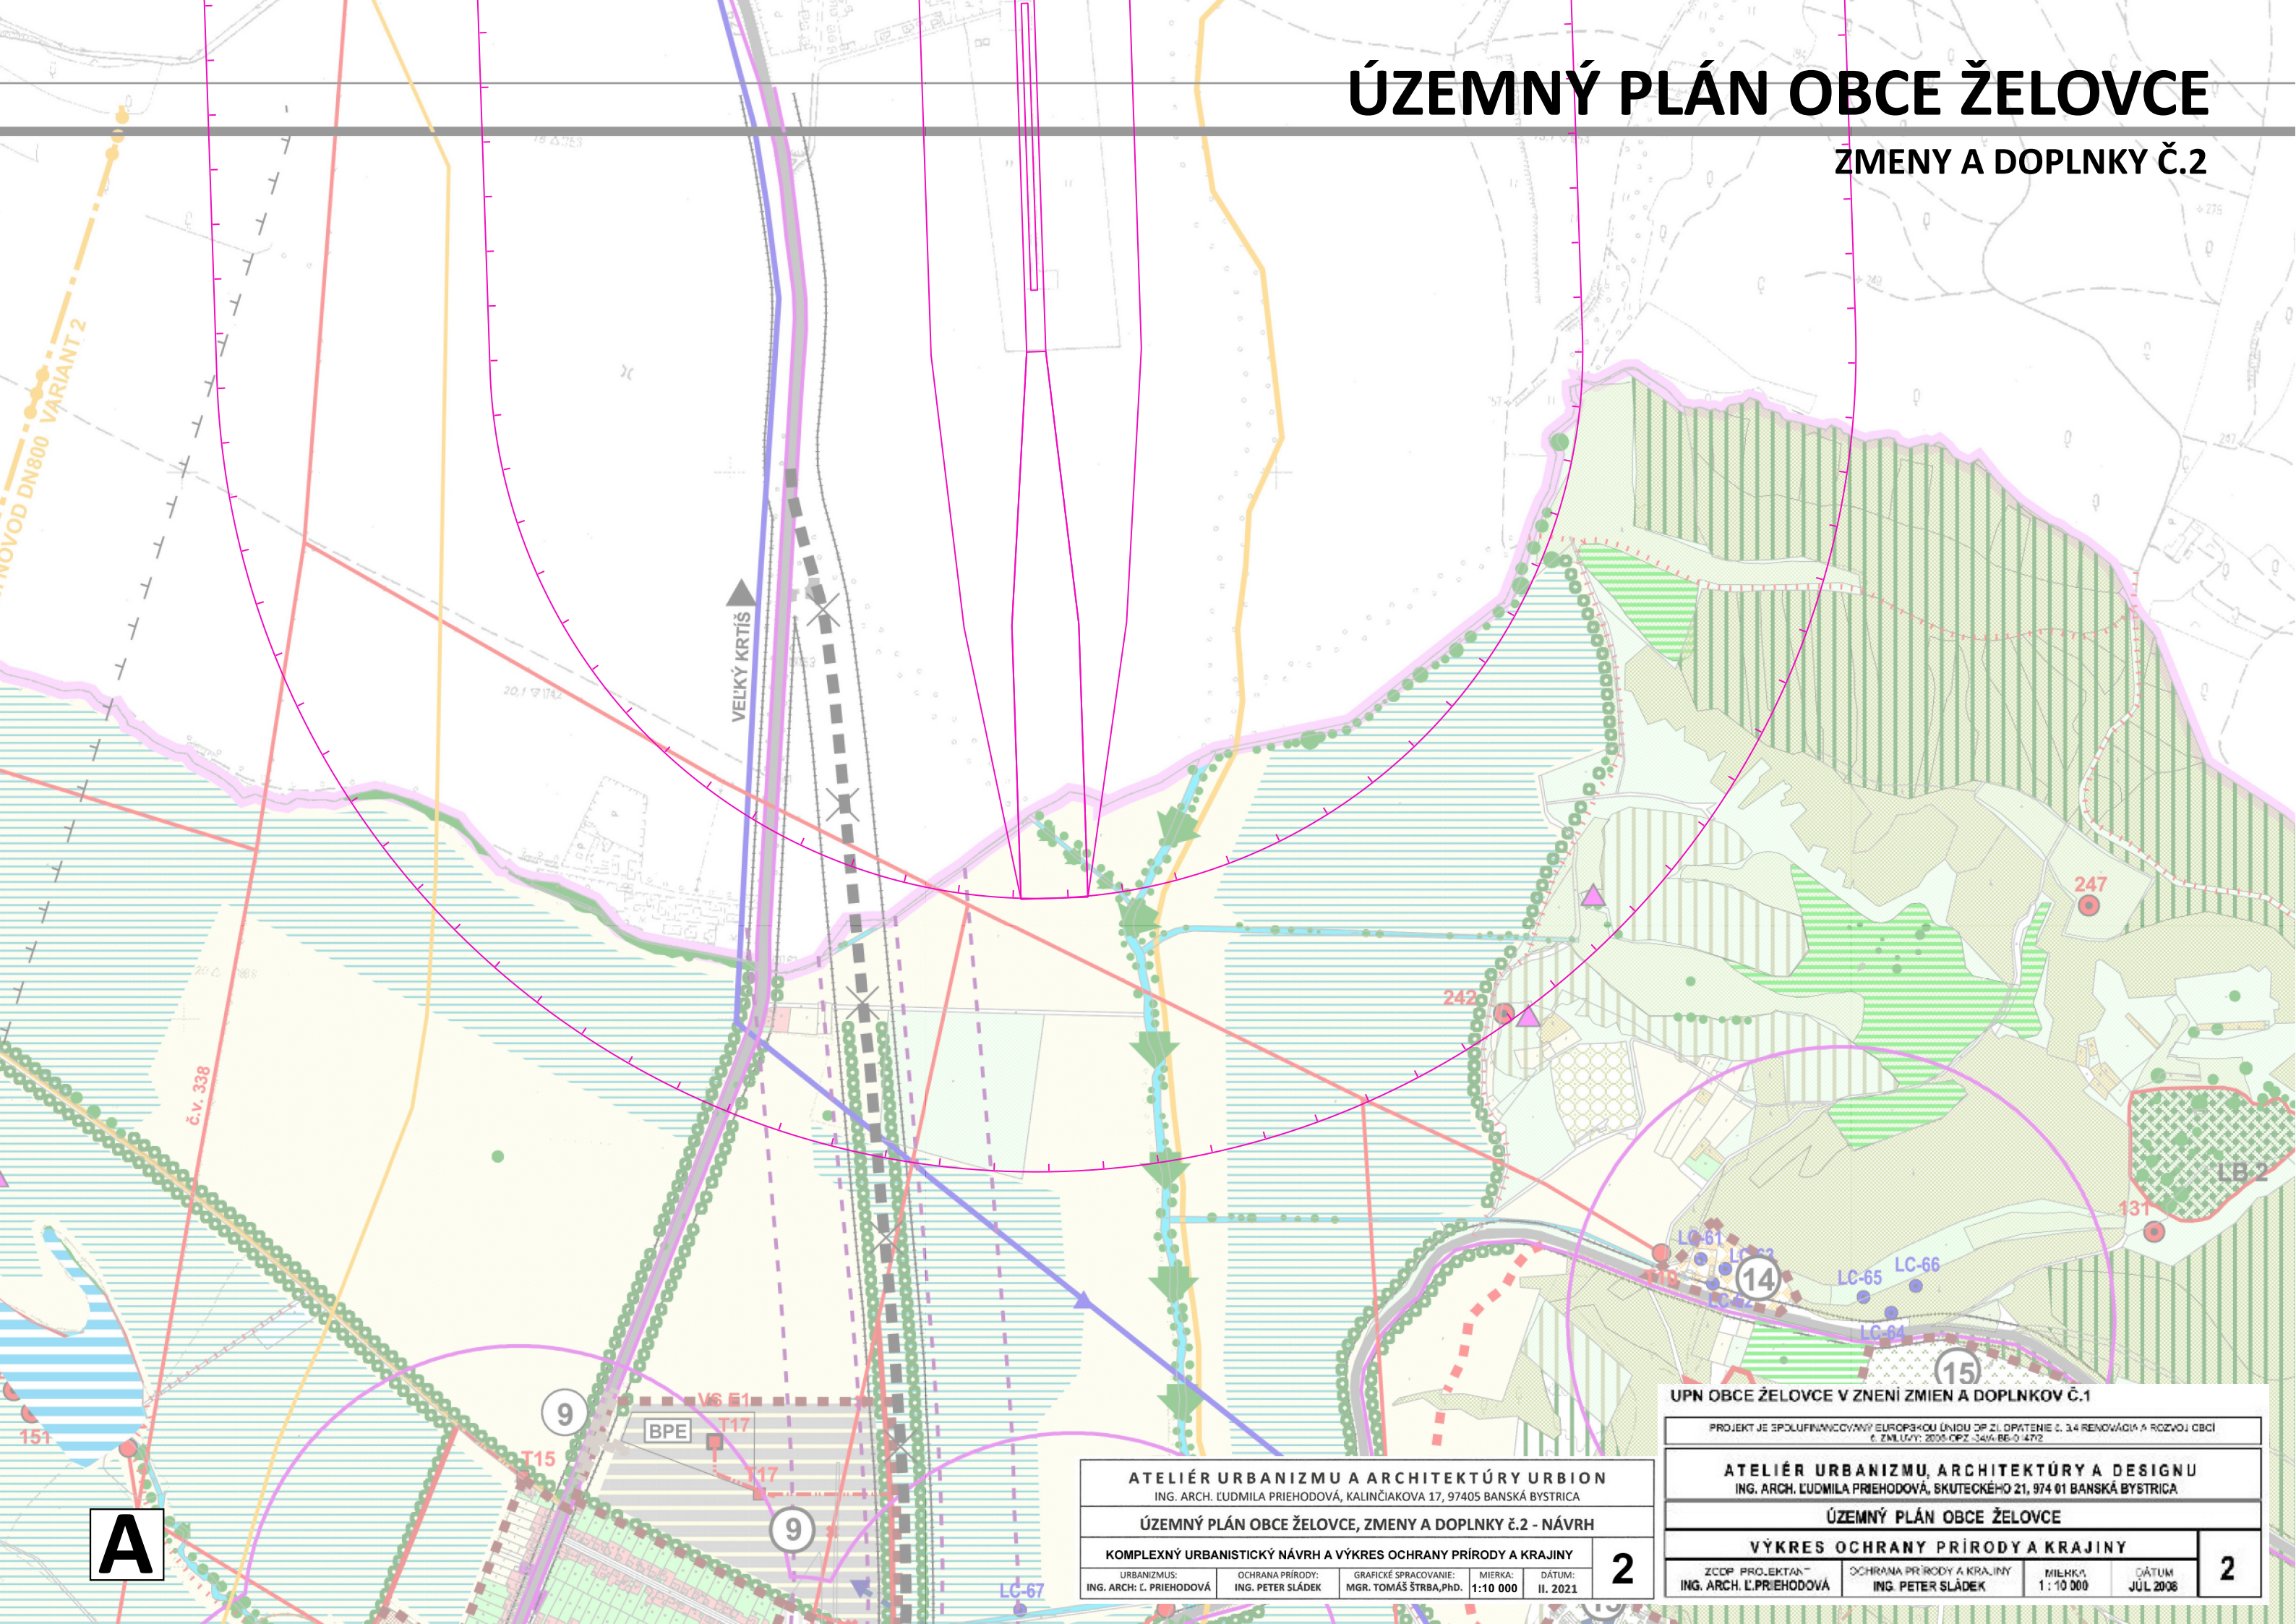

ATELIÉR URBANIZMU A ARCHITEKTÚRY URBION
ING. ARCH. ĽUDMILA PRIEHODOVÁ, KALINČIAKOVA 17, 97405 BANSKÁ BYSTRICA

ÚZEMNÝ PLÁN OBCE ŽELOVCE, ZMENY A DOPLNKY Č.2 - NÁVRH

KOMPLEXNÝ URBANISTICKÝ NÁVRH A VÝKRES OCHRANY PRÍRODY A KRAJINY

URBANIZMUS:
ING. ARCH. Ľ. PRIEHODOVÁ

OCHRANA PRÍRODY:
ING. PETER SLÁDEK

GRAFICKÉ SPRACOVANIE:
MGR. TOMÁŠ ŠTRBA, PH.D.

MIERKA:
1:10 000

DÁTUM:
II. 2021

2

UPN OBCE ŽELOVCE V ZNENÍ ZMIEN A DOPLNKOV Č.1

PROJEKT JE SPOLUFINANCOVANÝ EURÓPSKOU ÚNIOU OP ZI OPRATENIE Č. 3.4 RENOVÁCIA A ROZVOJ OBCE
Č. ZMLUVY: 2005-OPZ-3.4/A-BE-0-472

ATELIÉR URBANIZMU, ARCHITEKTÚRY A DESIGNU
ING. ARCH. ĽUDMILA PRIEHODOVÁ, SKUTECKÉHO 21, 974 01 BANSKÁ BYSTRICA

ÚZEMNÝ PLÁN OBCE ŽELOVCE

VÝKRES OCHRANY PRÍRODY A KRAJINY

ZODP. PROJEKTANT
ING. ARCH. Ľ. PRIEHODOVÁ


OCHRANA PRÍRODY A KRAJINY
ING. PETER SLÁDEK

MIERKA:
1:10 000

DÁTUM:
JÚL 2008

2

ÚZEMNÝ PLÁN OBCE ŽELOVCE

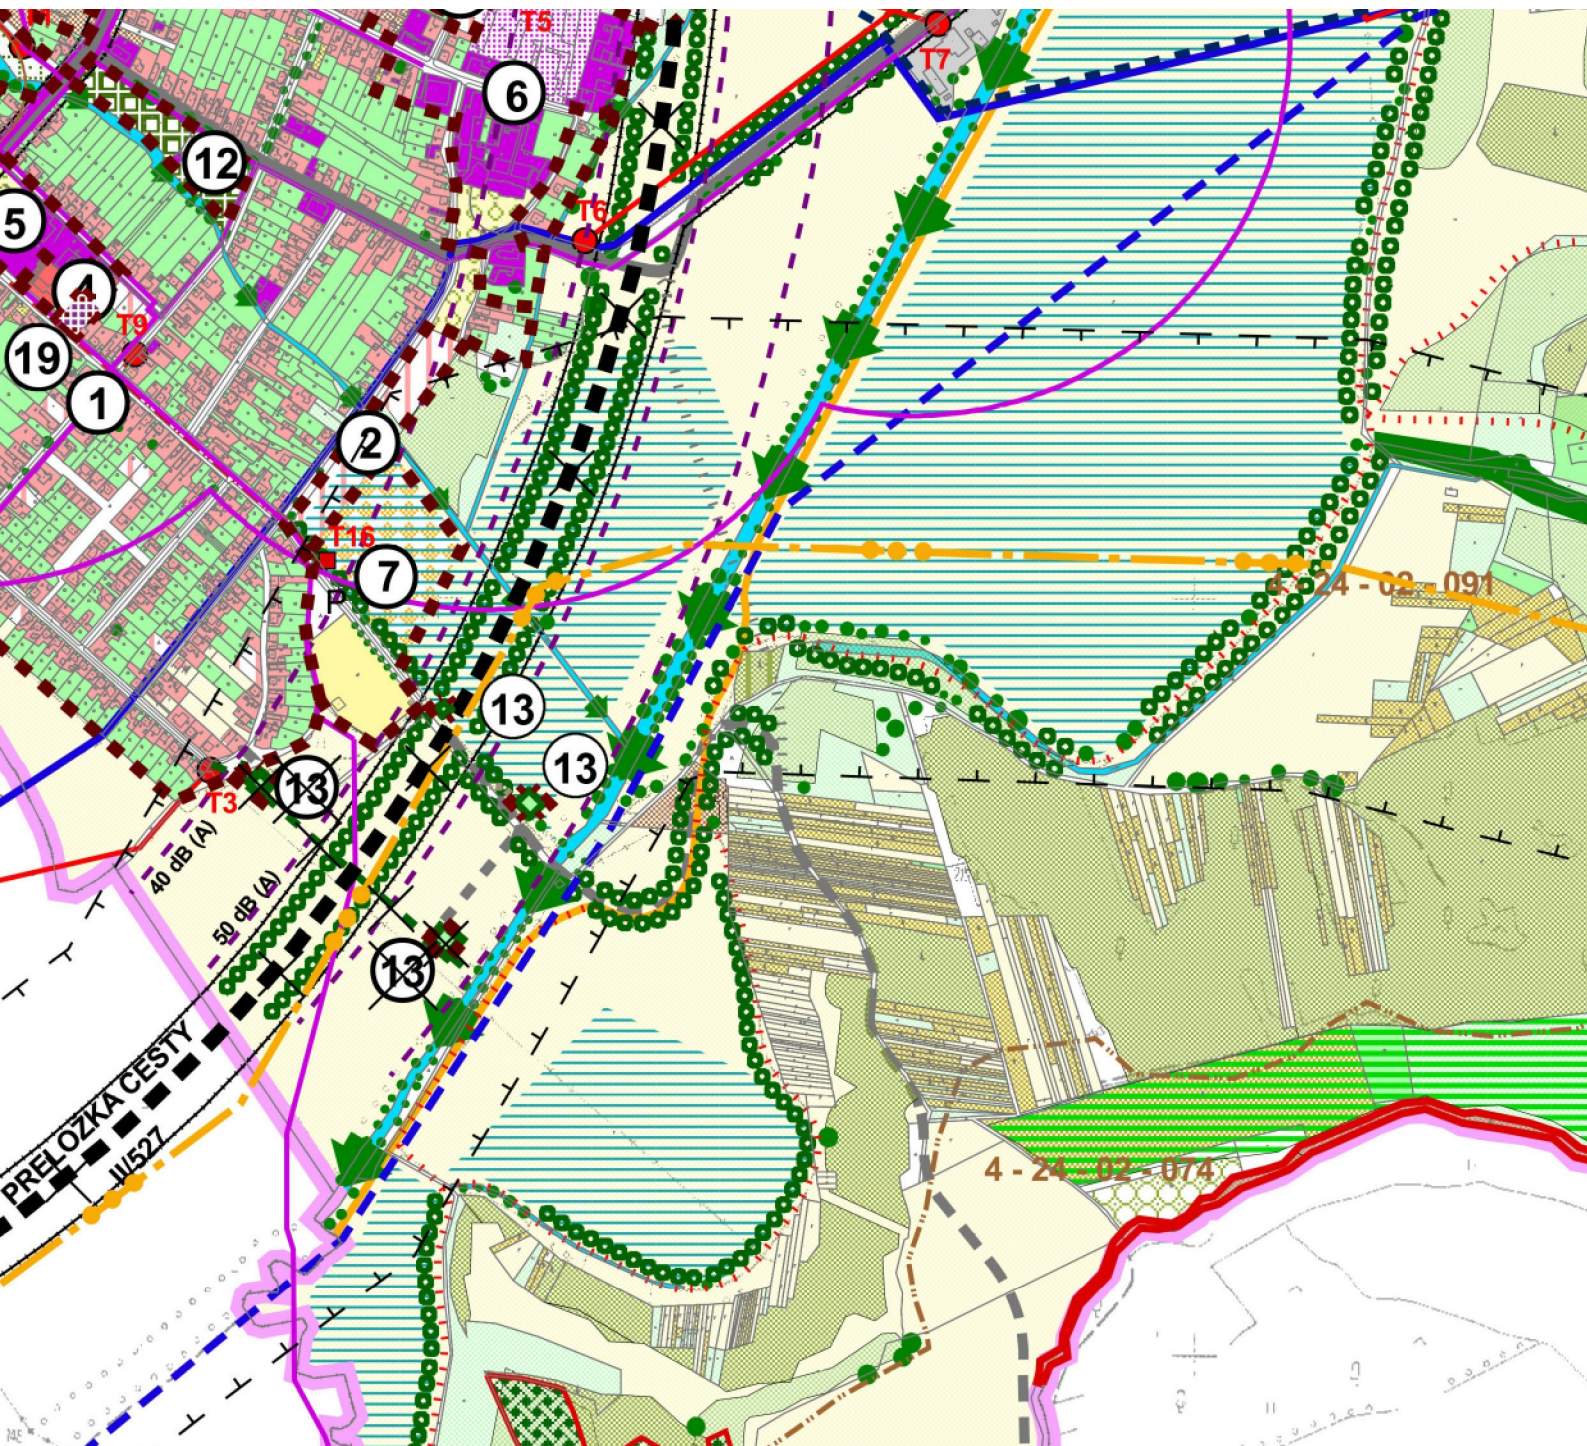

UPN OBCE ŽELOVCE V ZNENÍ ZMIEN A DOPLNKOV Č.1

PROJEKT JE SPOLUFINANCOVANÝ EURÓPSKOU ÚNIOU OP ZL OPAČENIE 6.3.4 RENOVÁCIA A ROZVOJ OBCE
Č. ZMLUVY: 2005-OPZ-34/A-B6-01472

ATELIÉR URBANIZMU, ARCHITEKTÚRY A DESIGNU
ING. ARCH. LUDMILA PRIEHODOVÁ, SKUTECKÉHO 21, 974 01 BANSKÁ BYSTRICA

ÚZEMNÝ PLÁN OBCE ŽELOVCE

VÝKRES OCHRANY PRÍRODY A KRAJINY

ZCDP PROJEKTANT
ING. ARCH. L. PRIEHODOVÁ


OCHRANA PRÍRODY A KRAJINY
ING. PETER SLÁDEK

MIERKA
1 : 10 000

DÁTUM
JÚL 2008


ÚZEMNÝ PLÁN OBCE ŽELOVCE

ZMENY A DOPLNKY Č.2

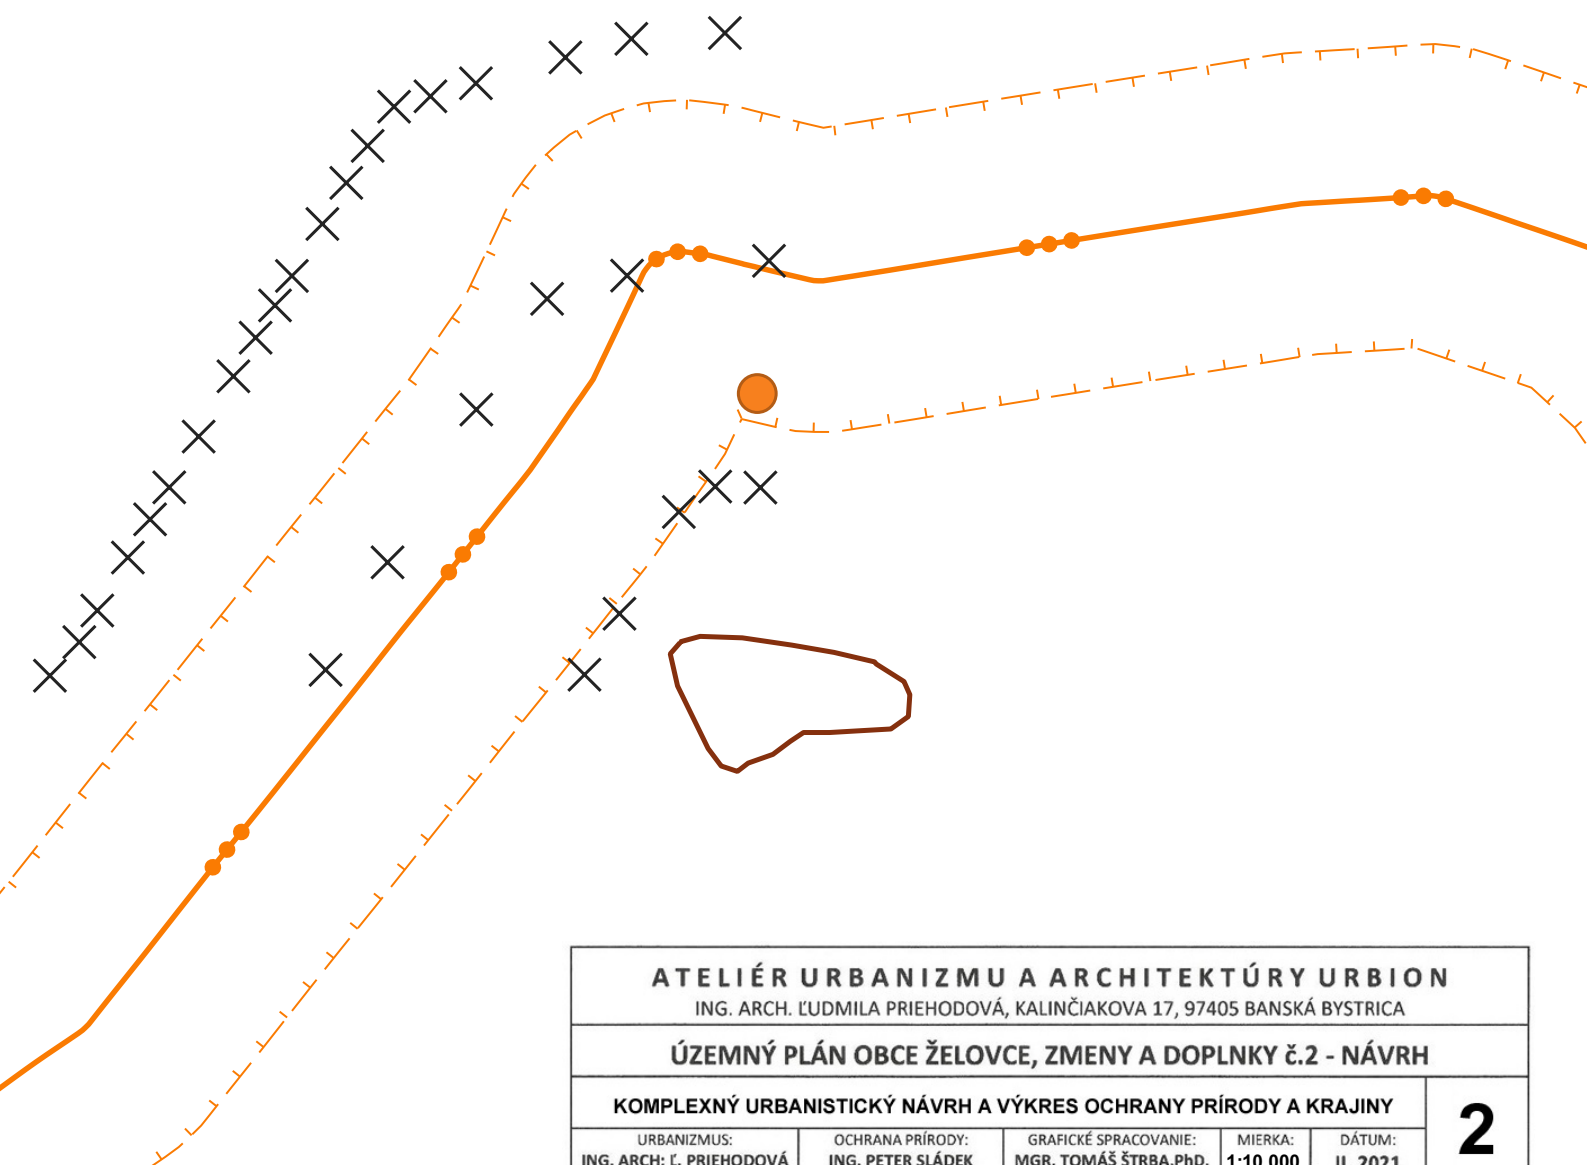

ATELIÉR URBANIZMU A ARCHITEKTÚRY URBION				
ING. ARCH. ĽUDMILA PRIEHODOVÁ, KALINČIAKOVA 17, 97405 BANSKÁ BYSTRICA				
ÚZEMNÝ PLÁN OBCE ŽELOVCE, ZMENY A DOPLNKY Č.2 - NÁVRH				
KOMPLEXNÝ URBANISTICKÝ NÁVRH A VÝKRES OCHRANY PRÍRODY A KRAJINY				2
URBANIZMUS: ING. ARCH: Ľ. PRIEHODOVÁ	OCHRANA PRÍRODY: ING. PETER SLÁDEK	GRAFICKÉ SPRACOVANIE: MGR. TOMÁŠ ŠTRBA, Ph.D.	MIERKA: 1:10 000	DÁTUM: II. 2021

ZMENY A DOPLNKY Č.2

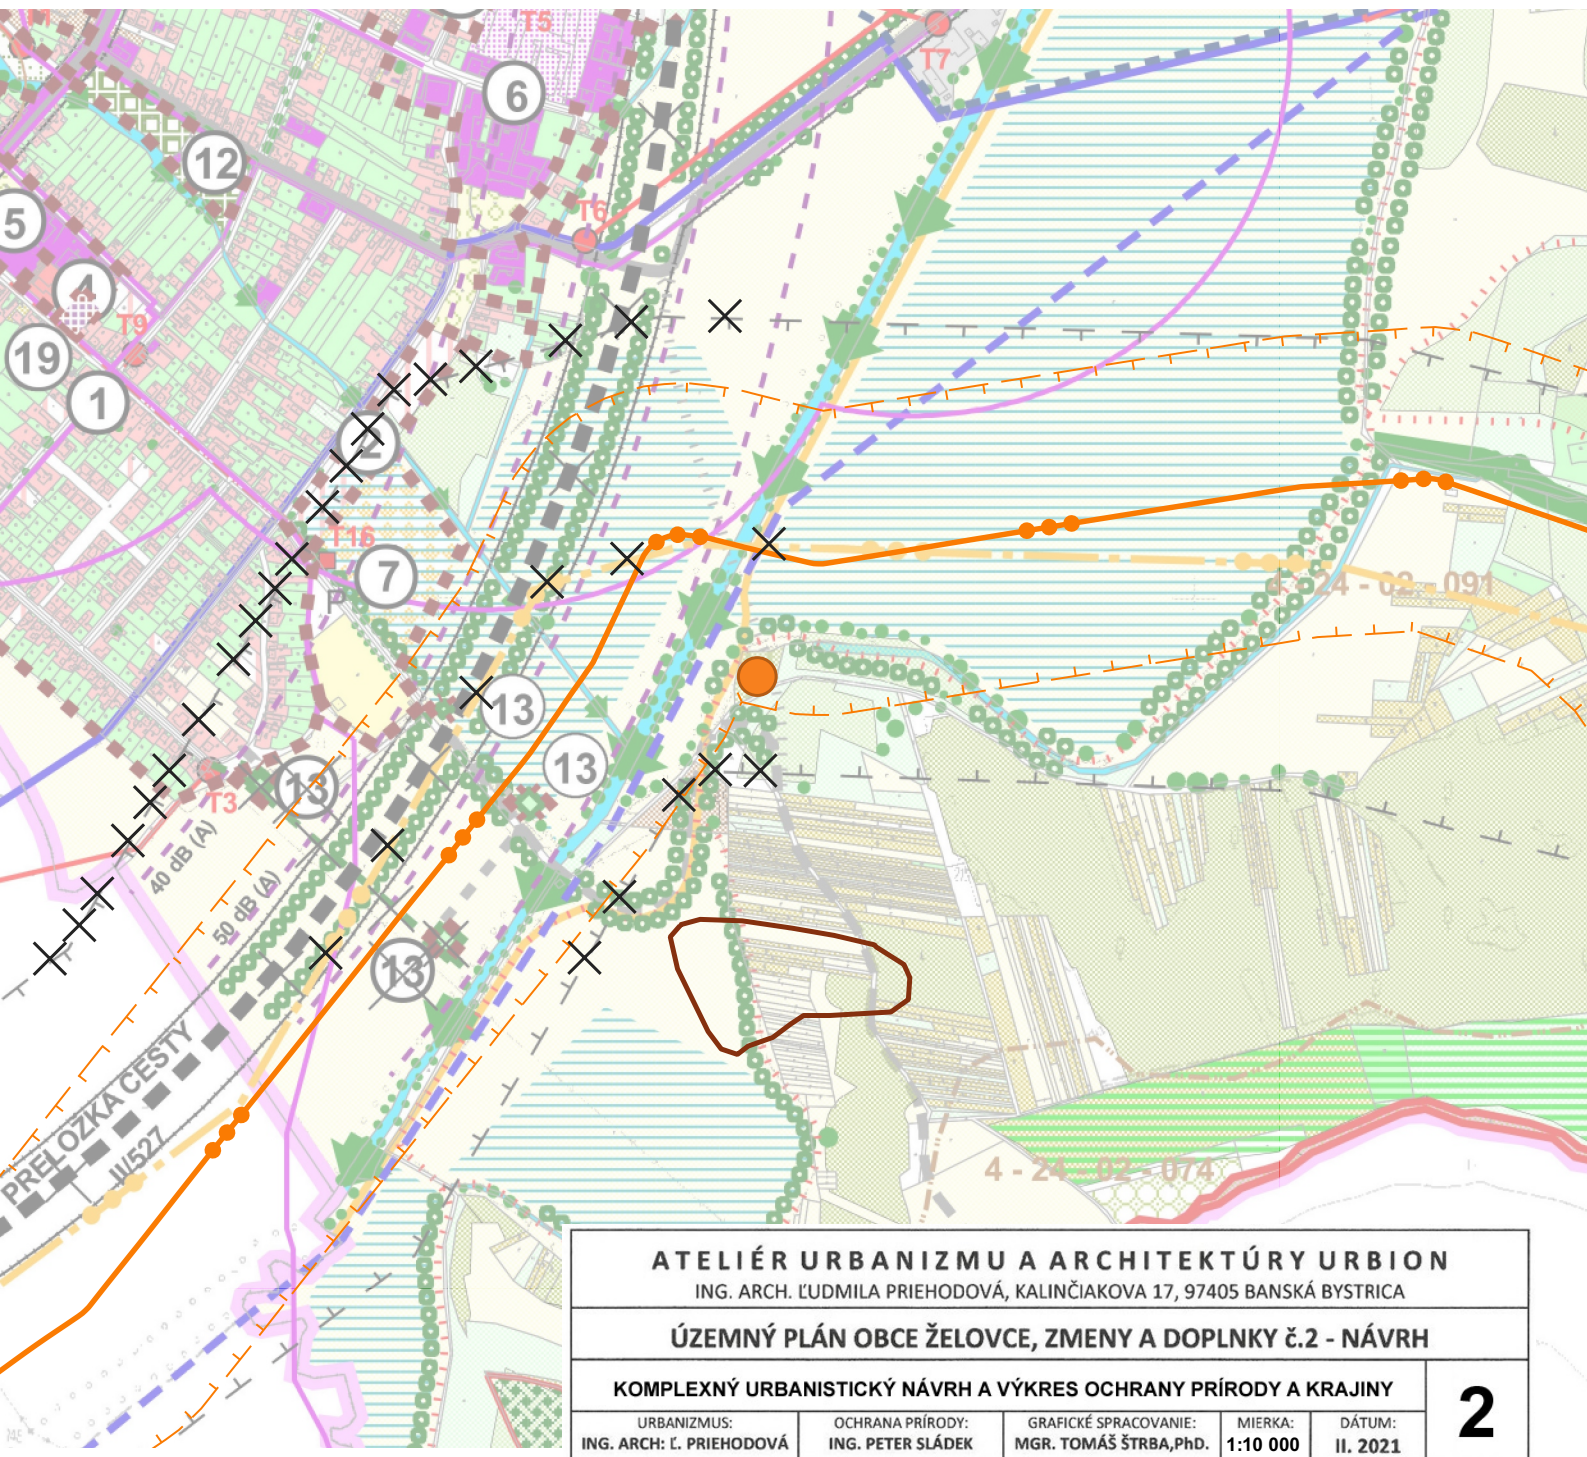

UPN OBCE ŽELOVCE V ZNENÍ ZMIEN A DOPLNKOV Č.1

PROJEKT JE SPOLUFINANCOVANÝ EURÓPSKOU ÚNIOU OP ZL. OPRATENIE 2. 3.4 RENOVAČIA A ROZVOJ CBCI 6. ZMLUVY: 2005-OPZ-34/A-BE-0-1472			
ATELIÉR URBANIZMU, ARCHITEKTÚRY A DESIGNU ING. ARCH. ĽUDMILA PRIEHOĐOVÁ, SKUTECKÉHO 21, 974 01 BANSKÁ BYSTRICA			
ÚZEMNÝ PLÁN OBCE ŽELOVCE			
VÝKRES OCHRANY PRÍRODY A KRAJINY			2
ZODP. PROJEKTANT ING. ARCH. Ľ. PRIEHOĐOVÁ	OCHRANA PRÍRODY A KRAJINY ING. PETER SLÁDEK	MIERKA 1 : 10 000	