

ZMENY A DOPLNKY č.2

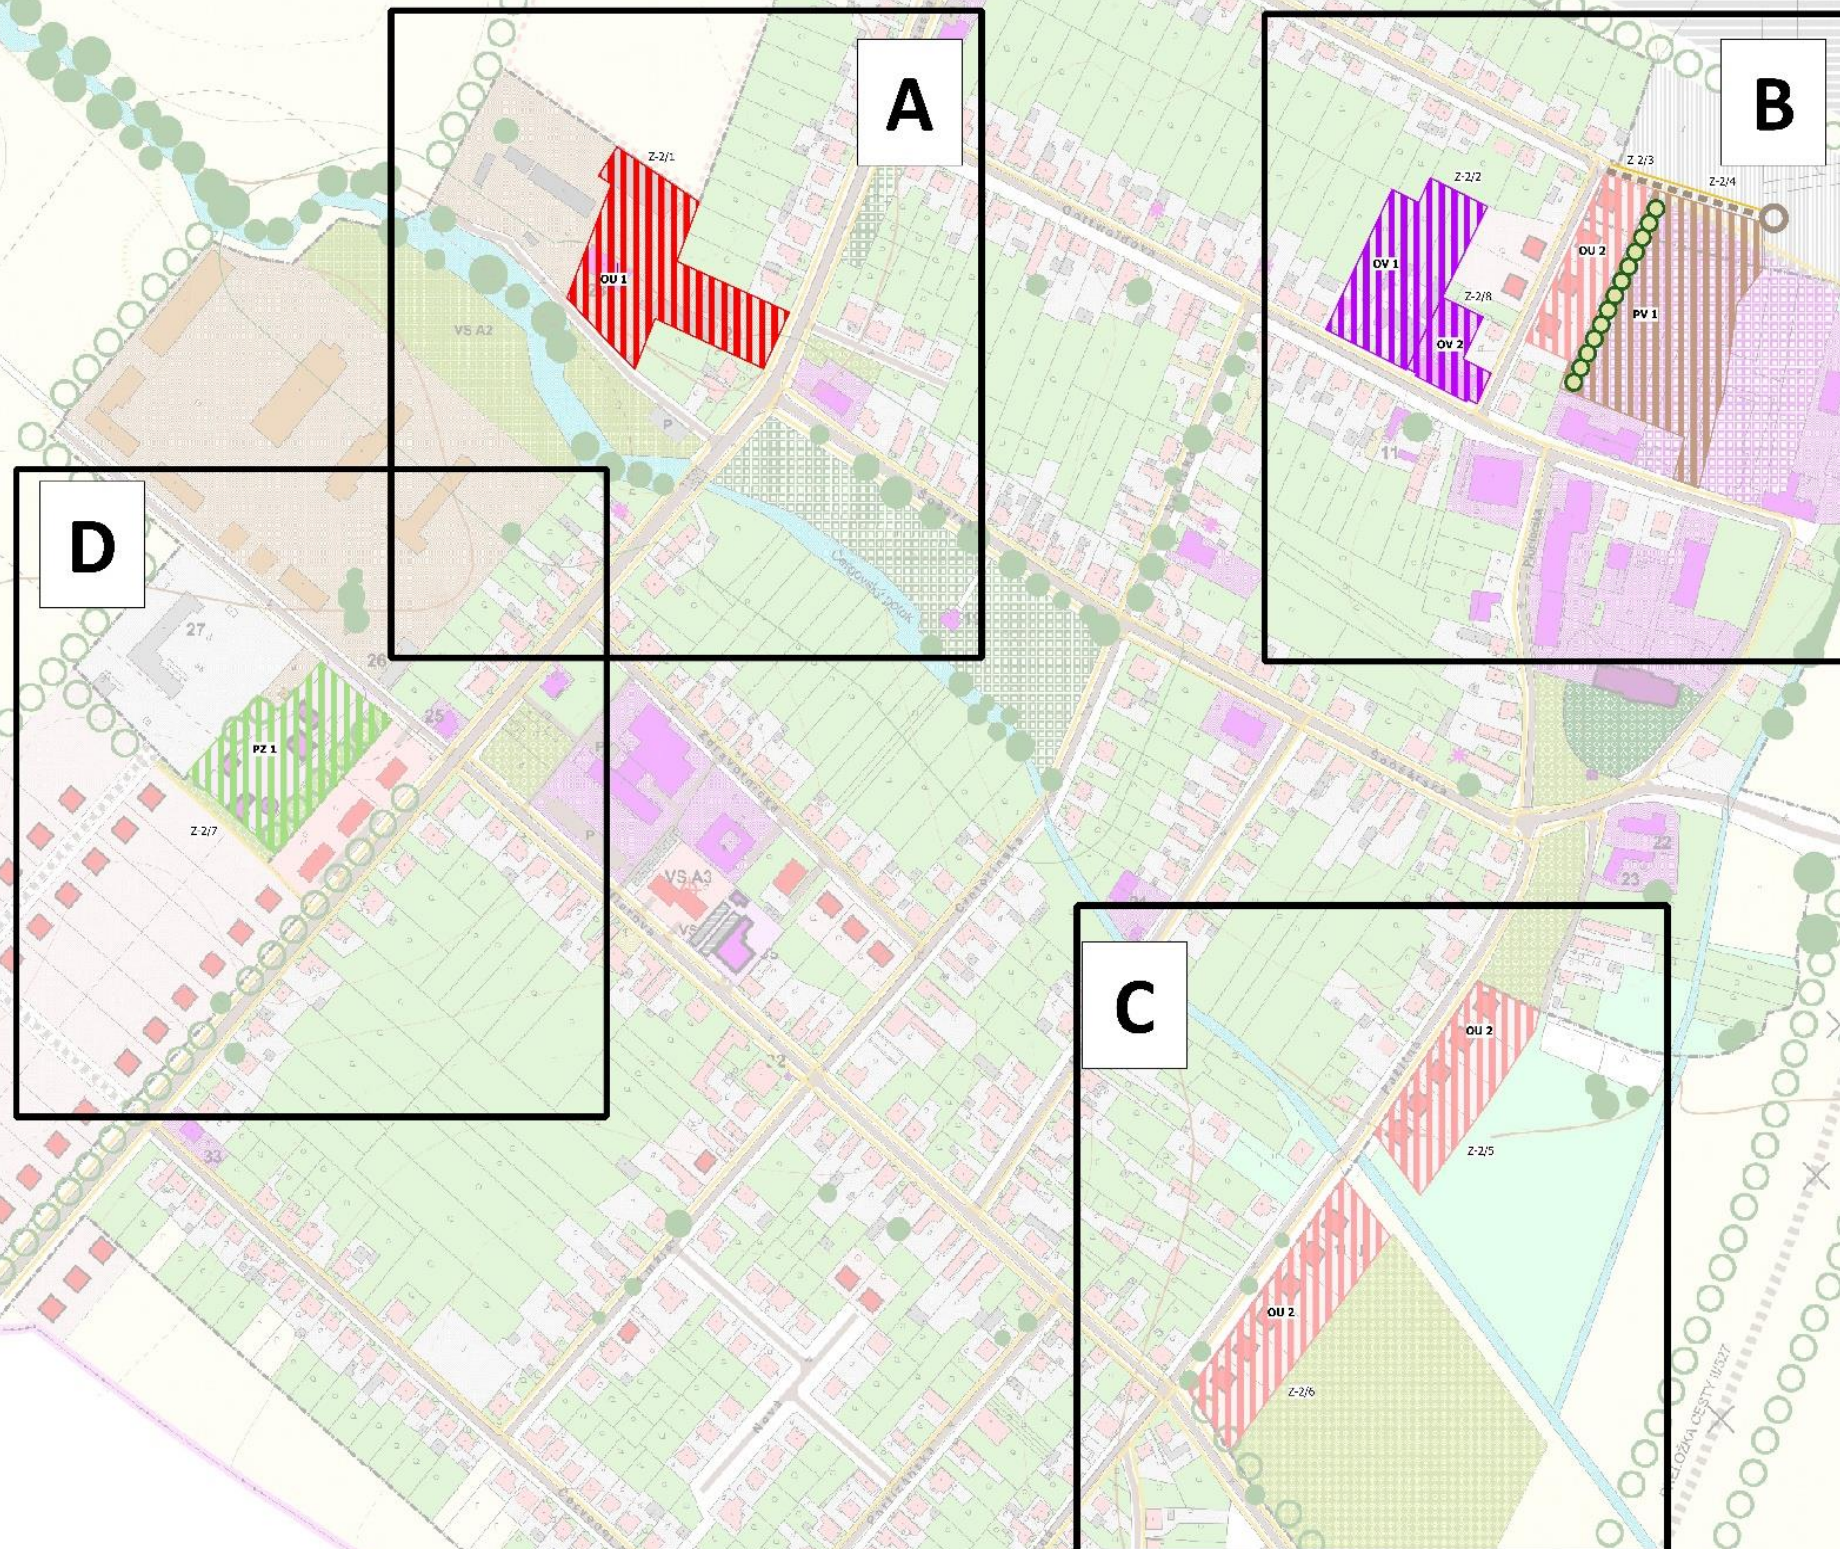


Schéma riešených lokalít



UPN OBCE ŽELOVCE V ZNENÍ ZMIEN A DOPLNKOV Č.1

PROJEKT JE SPOLUFINANCOVANÝ EÚROPSKOU ÚNIOU, OPATENIE 6.3.4 REKONŠTRUKČIA A ROZVOJ OBCÍ
6.7.VI.1.NM/2015-OP215-6.3.4-1P-01-4772

ATELIÉR URBANIZMU A ARCHITEKTÚRY URBION
ING. ARCH. ĽUDMILA PRIEHOĐOVÁ, KALINČIAKOVA 17, 97405 BAŇSKÁ BYSTRICA

ÚZEMNÝ PLÁN OBCE ŽELOVCE, ZMENY A DOPLNKY č.2 - NÁVRH

KOMPLEXNÝ NÁVRH PRIESTOROVÉHO USPORIADANIA A FUNKČNÉHO VYUŽÍVANIA ÚZEMIA

URBANIZMUS: NE ARABIZ. PRUHODNÍ	OCHRANA PŘÍRODY: NE, BEZPEČNOST	GRAFICKÉ SPRACOVÁNÍ: MNOŽINA, KLASIFIKACE	DATUM: 1. 2005
------------------------------------	------------------------------------	--	-------------------

LEGENDA

STAV	NÁVRH	
		HRANICA KATASTRA
		HRANICA ZASTAVANÉHO ÚZEMIA
		PLOCHY A OBJEKTY BÝVANIA IBV
		ÚZEMNÁ REZERVA PRE IBV
		PLOCHY A OBJEKTY BÝVANIA HBV
		HOSPODÁRSKE OBJEKTY
		PLOCHY A OBJEKTY OBČIANSKEJ VYBAVENOSTI
		BOŽIE MUKY
		KULTÚRNE PAMIAHKY
		OBJEKTY ĽUDOVEJ ARCHITEKTÚRY NA OCHRANU
		PLOCHY ŠPORTU A REKREÁCIE
		DETSKÉ IHRISKO
		PLOCHY A OBJEKTY HOSPODÁRSKEHO DVORA
		OCHRANNÉ PÁSMO HOSPODÁRSKEHO DVORA
		HOSPODÁRSKY DVOR - GARÁŽE, DIELNE
		PRIEMYSELNÁ ZÓNA
		NEZÁVADNÁ VÝROBA, SLUŽBY
		CINTORÍN
		OCHRANNÉ PÁSMO CINTORÍNA
		VODNÉ TOKY A PLOCHY
		MOKRAĎ ŽELOVCE
		LES
		ZÁHRADY
		TRVALÉ TRÁVNE PORASTY
		OSTATNÉ PLOCHY
		HISTORICKÝ PARK
		VEREJNÁ ZELEŇ
		KRAJINNÁ ZELEŇ
		ORNÁ PÔDA

ÚZEMNÝ PLÁN OBCE ŽELOVCE

ZMENY A DOPLNKY č.2

STAV	NÁVRH	
		VINICE
		ČISTIAREŇ ODPADOVÝCH VÔD
		CESTA II. TRIEDY
		CESTA III. TRIEDY
		PREPOJOVACIA KOMUNIKÁCIA - VRBOVKA
		OBSLUŽNÉ KOMUNIKÁCIE FUNKČNEJ TR C2, C3
		OBSLUŽNÁ KOMUNIKÁCIA FUNKČNEJ TR D1
		ÚČELOVÉ KOMUNIKÁCIE
		PEŠIE KOMUNIKÁCIE
		CYKLISTICKÉ TRASY
		TURISTICKÉ TRASY
		PARKOVISKO
		PROTIHLUKOVÁ ZÁBRANA
		ČERPACIA STANICA PH
		VEREJNOPROSPEŠNÁ STAVBA
		BIOPLYNOVÁ ELEKTRÁREŇ
		NA ZRUŠENIE

LEGENDA - ZMENY A DOPLNKY č.2

STAV	NÁVRH	KÓD ZMENY FUNKČNÉHO VYUŽITIA ÚZEMIA
		OZNAČENIE LOKALITY - RIEŠENÉ PLOCHY ZaD č.2
		OÚ 1 OBYTNÉ ÚZEMIE S VIACPODLŽNOU ZÁSTAVBOU / 4NP.
		OÚ 2 OBYTNÉ ÚZEMIE S MALOPLOŠNOU ZÁSTAVBOU / 3NP.
		OV 1 OBČIANSKA VYBAVENOSŤ, SLUŽBY
		PV 1 POĽNOHOSPODÁRSKA VÝROBA
		PZ 1 PLOCHA VEREJNEJ ZELENÉ - PARK
		OBSLUŽNÁ KOMUNIKÁCIA
		PEŠIE KOMUNIKÁCIE

ATELIÉR URBANIZMU A ARCHITEKTÚRY URBION

ING. ARCH. ĽUDMILA PRIEHODOVÁ, KALINČIAKOVA 17, 97405 BANSKÁ BYSTRICA

ÚZEMNÝ PLÁN OBCE ŽELOVCE, ZMENY A DOPLNKY č.2 - NÁVRH

KOMPLEXNÝ NÁVRH PRIESTOROVÉHO USPORIADANIA A FUNKČNÉHO VYUŽÍVANIA ÚZEMIA

URBANIZMUS:
ING. ARCH: Ľ. PRIEHODOVÁ

OCHRANA PRÍRODY:
ING. PETER SLÁDEK

GRAFICKÉ SPRACOVANIE:
MGR. TOMÁŠ ŠTRBA, PhD.

MIERKA:
1:2 000

DÁTUM:
II. 2021

ÚZEMNÝ PLÁN OBCE ŽELOVCE



UPN OBCE ŽELOVCE V ZNENÍ ZMIEN A DOPLNKOV Č.1

ATELIÉR URBANIZMU, ARCHITEKTÚRY A DESIGNU
ING. ARCH. ĽUDMILA PRIEHODOVÁ, SKUTECKÉHO 21, 974 01 BANSKÁ BYSTRICA

ÚZEMNÝ PLÁN OBCE ŽELOVCE

KOMPLEXNÝ VÝKRES PRIESTOROVÉHO USPORIADANIA A FUNKČNÉHO VYUŽÍVANIA ÚZEMIA

HLAVNÝ RIEŠITEĽ
ING. ARCH. Ľ. PRIEHODOVÁ

DOPRAVA
ING. MIROSLAV BARTEK

MIERKA
1 : 2 000


DÁTUM
JÚL 2008

3

A

ÚZEMNÝ PLÁN OBCE ŽELOVCE


ZMENY A DOPLNKY č.2

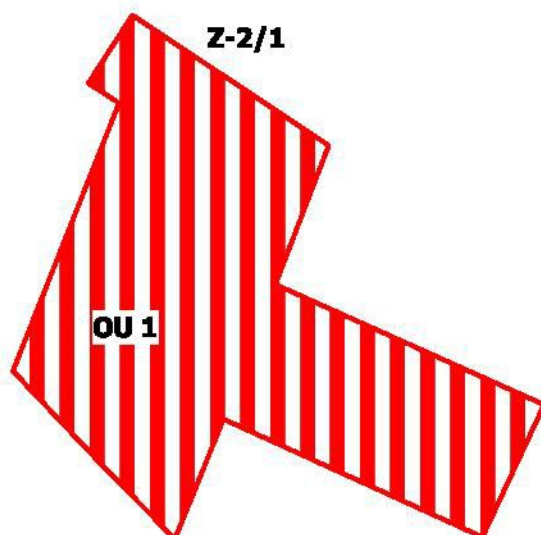

ATELIÉR URBANIZMU A ARCHITEKTÚRY URBION ING. ARCH. ĽUDMILA PRIEHODOVÁ, KALINČIAKOVA 17, 97405 BANSKÁ BYSTRICA				
ÚZEMNÝ PLÁN OBCE ŽELOVCE, ZMENY A DOPLNKY č.2 - NÁVRH				
KOMPLEXNÝ NÁVRH PRIESTOROVÉHO USPORIADANIA A FUNKČNÉHO VYUŽÍVANIA ÚZEMIA				
URBANIZMUS: ING. ARCH: Ľ. PRIEHODOVÁ	OCHRANA PRÍRODY: ING. PETER SLÁDEK	GRAFICKÉ SPRACOVANIE: MGR. TOMÁŠ ŠTRBA, PhD.	MIERKA: 1:2 000	DÁTUM: II. 2021
				3

ÚZEMNÝ PLÁN OBCE ŽELOVCE

ZMENY A DOPLNKY č.2

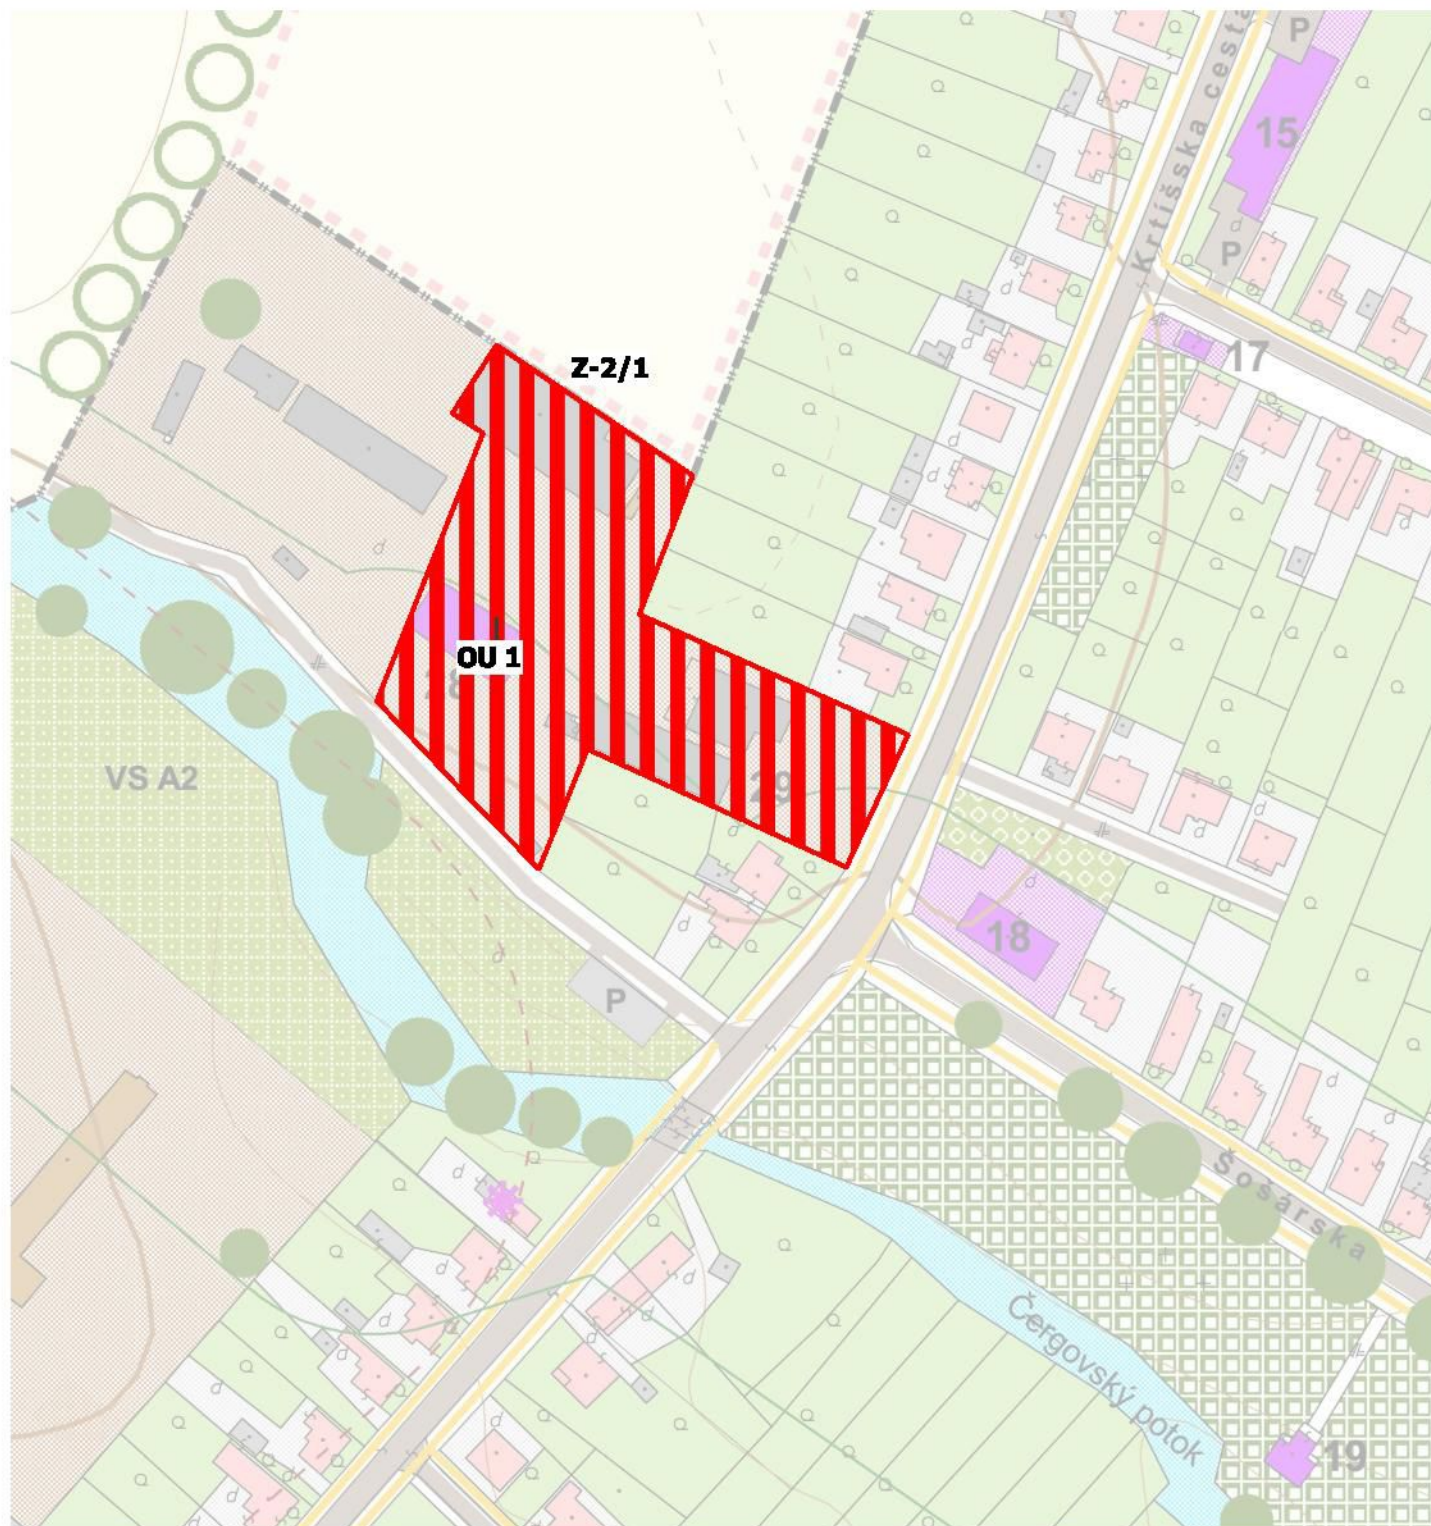

ATELIÉR URBANIZMU A ARCHITEKTÚRY URBION

ING. ARCH. ĽUDMILA PRIEHOĐOVÁ, KALINČIAKOVA 17, 97405 BANSKÁ BYSTRICA

ÚZEMNÝ PLÁN OBCE ŽELOVCE, ZMENY A DOPLNKY č.2 - NÁVRH

KOMPLEXNÝ NÁVRH PRIESTOROVÉHO USPORIADANIA A FUNKČNÉHO VYUŽÍVANIA ÚZEMIA

URBANIZMUS:
ING. ARCH: Ľ. PRIEHOĐOVÁ

OCHRANA PRÍRODY:
ING. PETER SLÁDEK

GRAFICKÉ SPRACOVANIE:
MGR. TOMÁŠ ŠTRBA, PhD.

MIERKA:
1:2 000

DÁTUM:
II. 2021

3

A

ÚZEMNÝ PLÁN OBCE ŽELOVCE



UPN OBCE ŽELOVCE V ZNENÍ ZMIEN A DOPLNKOV Č.1

ATELIÉR URBANIZMU, ARCHITEKTÚRY A DESIGNU
ING. ARCH. ĽUDMILA PRIEHODOVÁ, SKUTECKÉHO 21, 974 01 BANSKÁ BYSTRICA

ÚZEMNÝ PLÁN OBCE ŽELOVCE

KOMPLEXNÝ VÝKRES PRIESTOROVÉHO USPORIADANIA A FUNKČNÉHO VYUŽÍVANIA ÚZEMIA

HLAVNÝ RIEŠITEĽ
ING. ARCH. Ľ. PRIEHODOVÁ

DOPRAVA
ING. MIROSLAV BARTEK

MIERKA
1 : 2 000


DÁTUM
JÚL 2008

3

B

ÚZEMNÝ PLÁN OBCE ŽELOVCE

ZMENY A DOPLNKY č.2

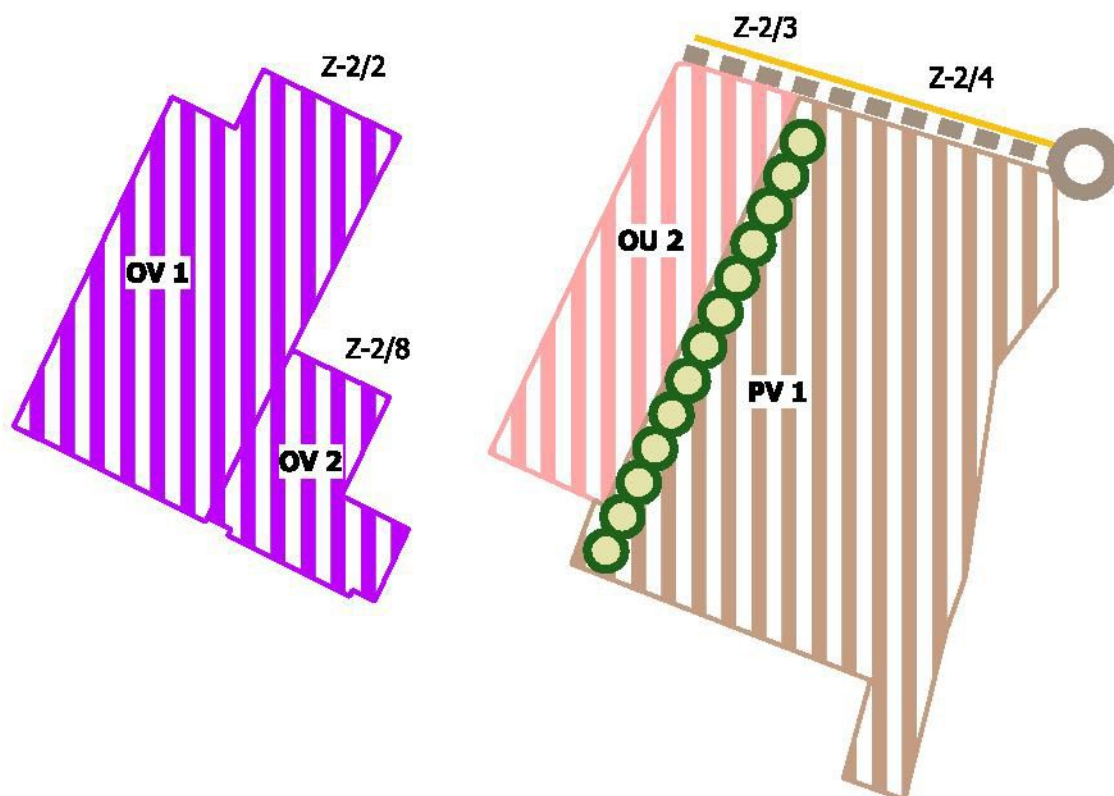

ATELIÉR URBANIZMU A ARCHITEKTÚRY URBION

ING. ARCH. ĽUDMILA PRIEHODOVÁ, KALINČIAKOVA 17, 97405 BANSKÁ BYSTRICA

ÚZEMNÝ PLÁN OBCE ŽELOVCE, ZMENY A DOPLNKY č.2 - NÁVRH

KOMPLEXNÝ NÁVRH PRIESTOROVÉHO USPORIADANIA A FUNKČNÉHO VYUŽÍVANIA ÚZEMIA

URBANIZMUS:
ING. ARCH. Ľ. PRIEHODOVÁ

OCHRANA PRÍRODY:
ING. PETER SLÁDEK

GRAFICKÉ SPRACOVANIE:
MGR. TOMÁŠ ŠTRBA, PhD.

MIERKA:
1:2 000


DÁTUM:
II. 2021

3

B

ÚZEMNÝ PLÁN OBCE ŽELOVCE

ZMENY A DOPLNKY č.2

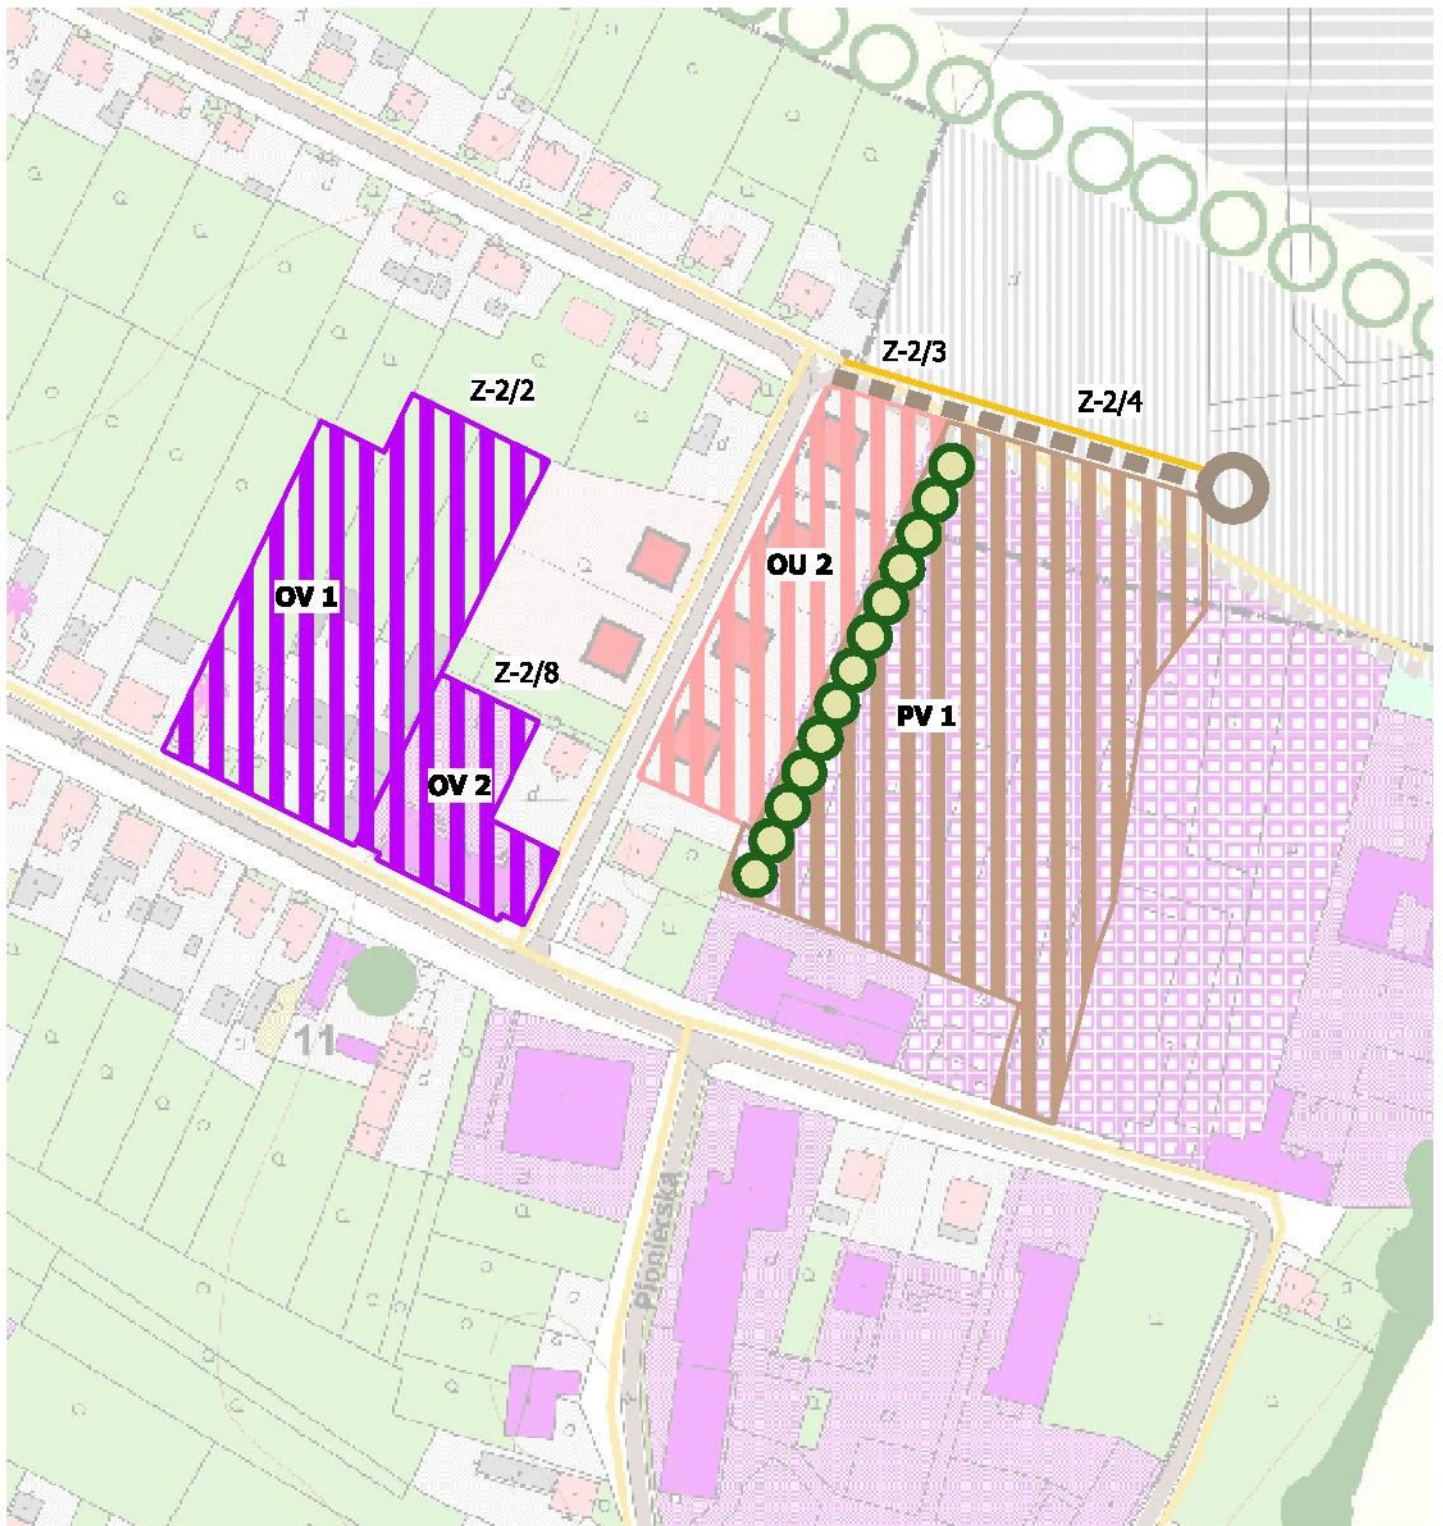

ATELIÉR URBANIZMU A ARCHITEKTÚRY URBION

ING. ARCH. ĽUDMILA PRIEHODOVÁ, KALINČIAKOVA 17, 97405 BANSKÁ BYSTRICA

ÚZEMNÝ PLÁN OBCE ŽELOVCE, ZMENY A DOPLNKY č.2 - NÁVRH

KOMPLEXNÝ NÁVRH PRIESTOROVÉHO USPORIADANIA A FUNKČNÉHO VYUŽÍVANIA ÚZEMIA

URBANIZMUS:
ING. ARCH. Ľ. PRIEHODOVÁ

OCHRANA PRÍRODY:
ING. PETER SLÁDEK

GRAFICKÉ SPRACOVANIE:
MGR. TOMÁŠ ŠTRBA, PH.D.


MIERKA:
1:2 000

DÁTUM:
II. 2021

3

B

ÚZEMNÝ PLÁN OBCE ŽELOVCE

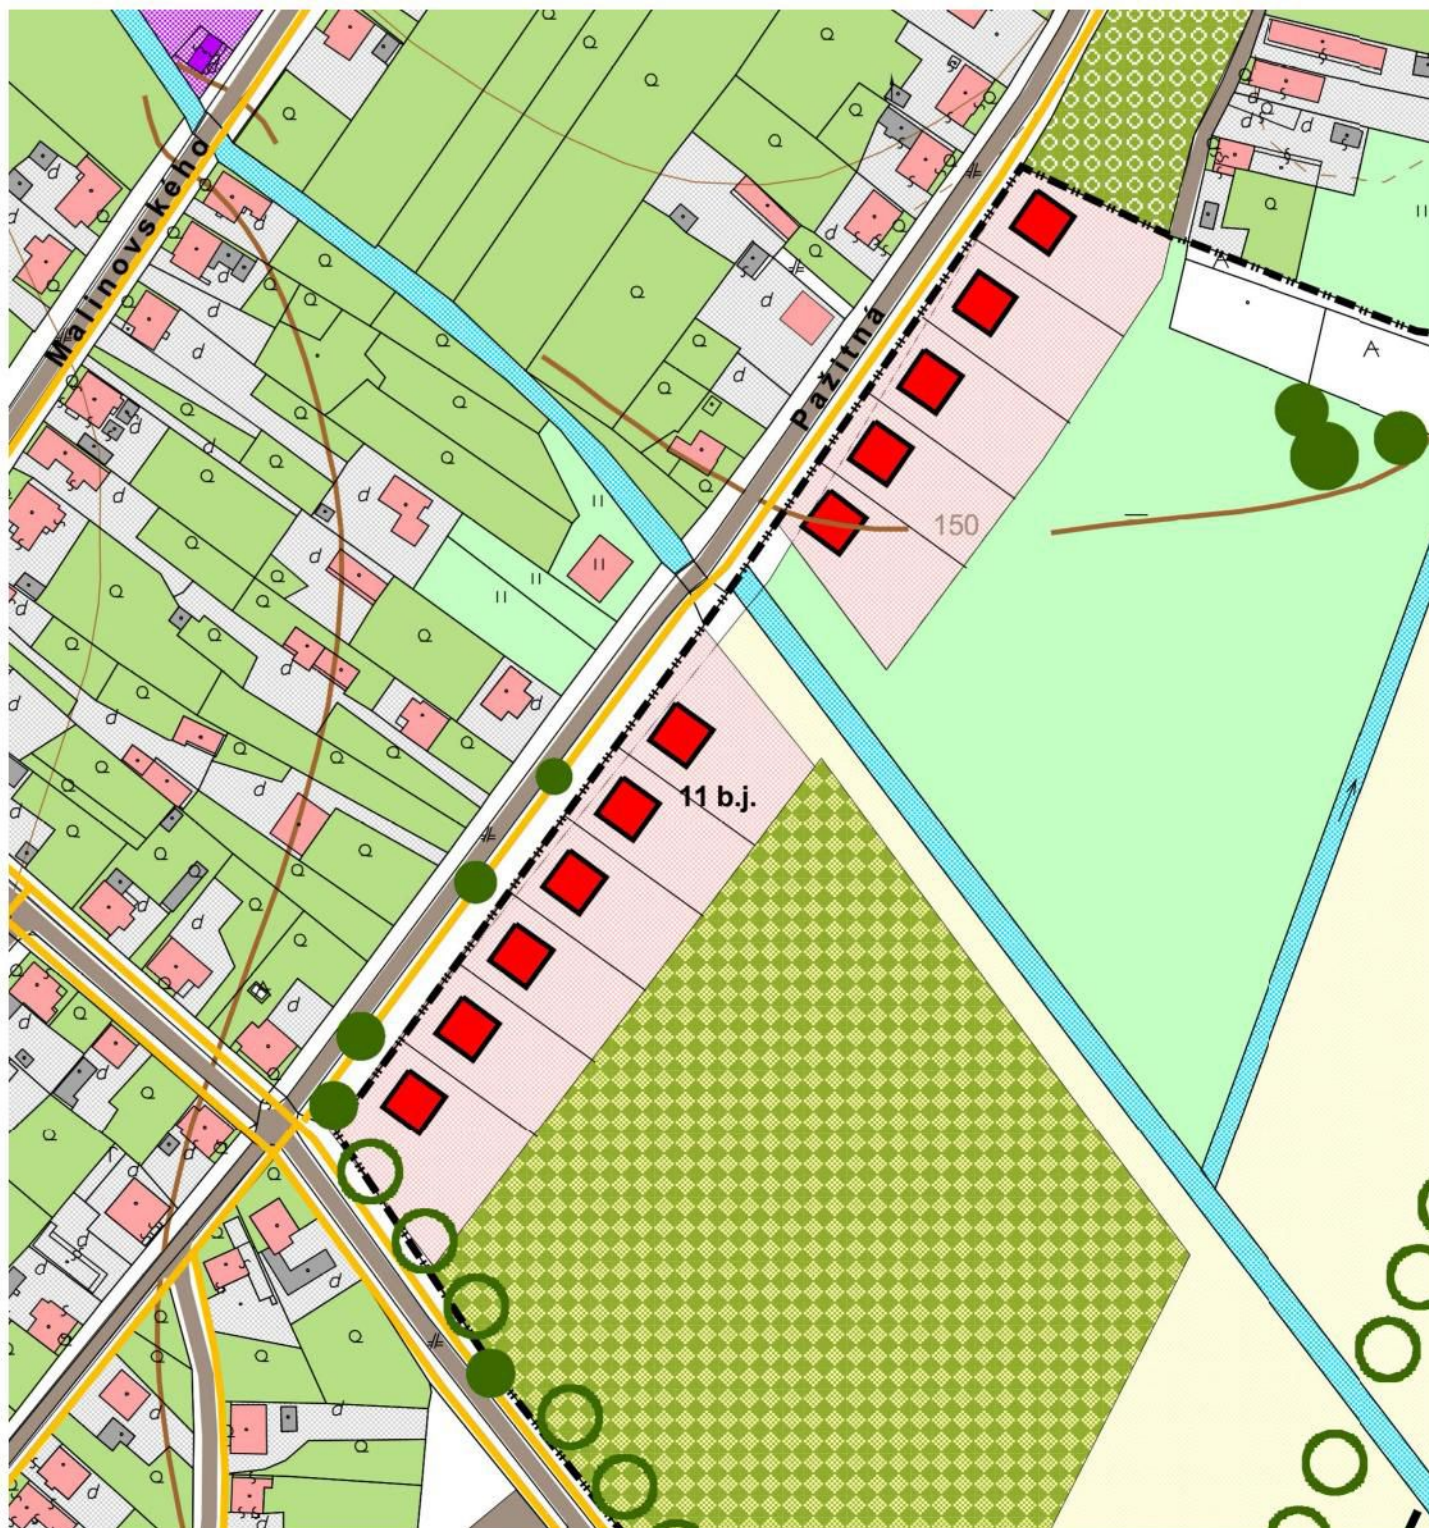

UPN OBCE ŽELOVCE V ZNENÍ ZMIEN A DOPLNKOV Č.1

ATELIÉR URBANIZMU, ARCHITEKTÚRY A DESIGNU
ING. ARCH. ĽUDMILA PRIEHODOVÁ, SKUTECKÉHO 21, 974 01 BANSKÁ BYSTRICA

ÚZEMNÝ PLÁN OBCE ŽELOVCE

KOMPLEXNÝ VÝKRES PRIESTOROVÉHO USPORIADANIA A FUNKČNÉHO VYUŽÍVANIA ÚZEMIA

HLAVNÝ RIEŠITEĽ
ING. ARCH. Ľ. PRIEHODOVÁ

DOPRAVA
ING. MIROSLAV BARTEK

MIERKA
1 : 2 000


DÁTUM
JÚL 2008

3

C

ÚZEMNÝ PLÁN OBCE ŽELOVCE


ZMENY A DOPLNKY č.2

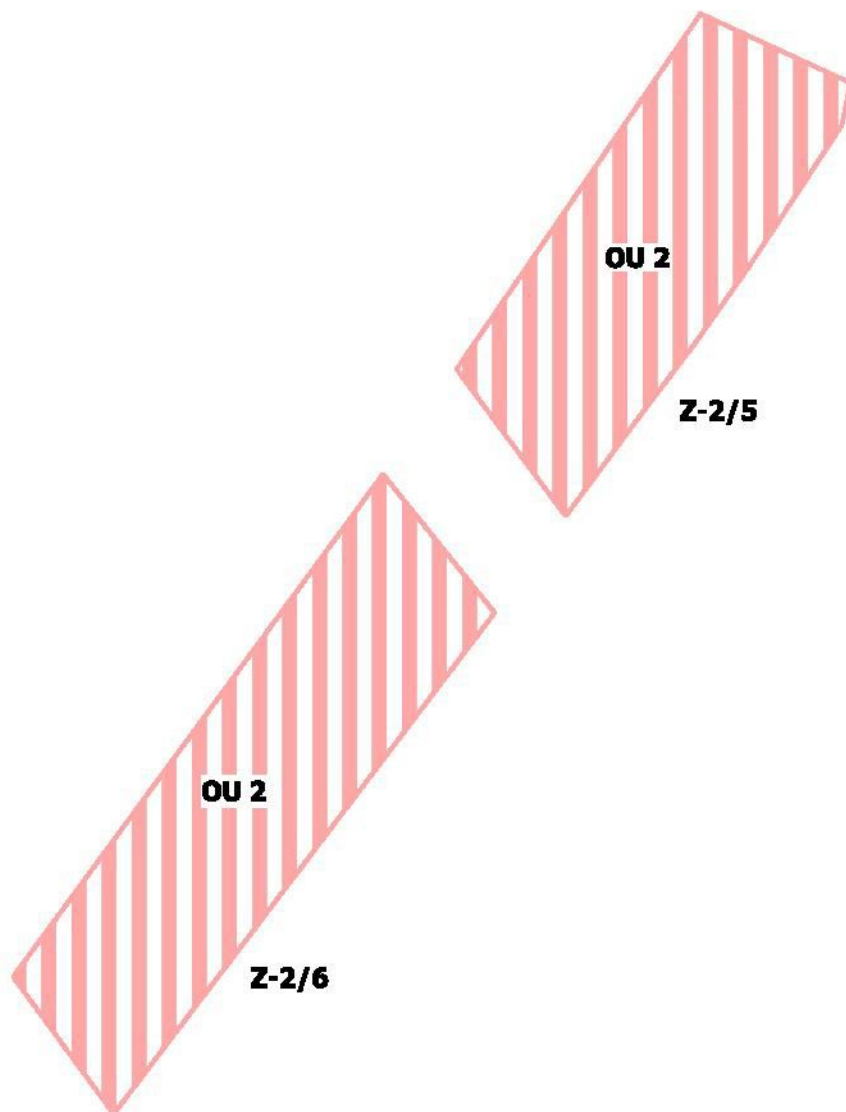

ATELIÉR URBANIZMU A ARCHITEKTÚRY URBION ING. ARCH. ĽUDMILA PRIEHODOVÁ, KALINČIAKOVA 17, 97405 BANSKÁ BYSTRICA				
ÚZEMNÝ PLÁN OBCE ŽELOVCE, ZMENY A DOPLNKY č.2 - NÁVRH				
KOMPLEXNÝ NÁVRH PRIESTOROVÉHO USPORIADANIA A FUNKČNÉHO VYUŽÍVANIA ÚZEMIA				3
URBANIZMUS: ING. ARCH: Ľ. PRIEHODOVÁ	OCHRANA PRÍRODY: ING. PETER SLÁDEK	GRAFICKÉ SPRACOVANIE: MGR. TOMÁŠ ŠTRBA, PhD.	MIERKA: 1:2 000	
			DÁTUM: II. 2021	

ÚZEMNÝ PLÁN OBCE ŽELOVCE

ZMENY A DOPLNKY č.2

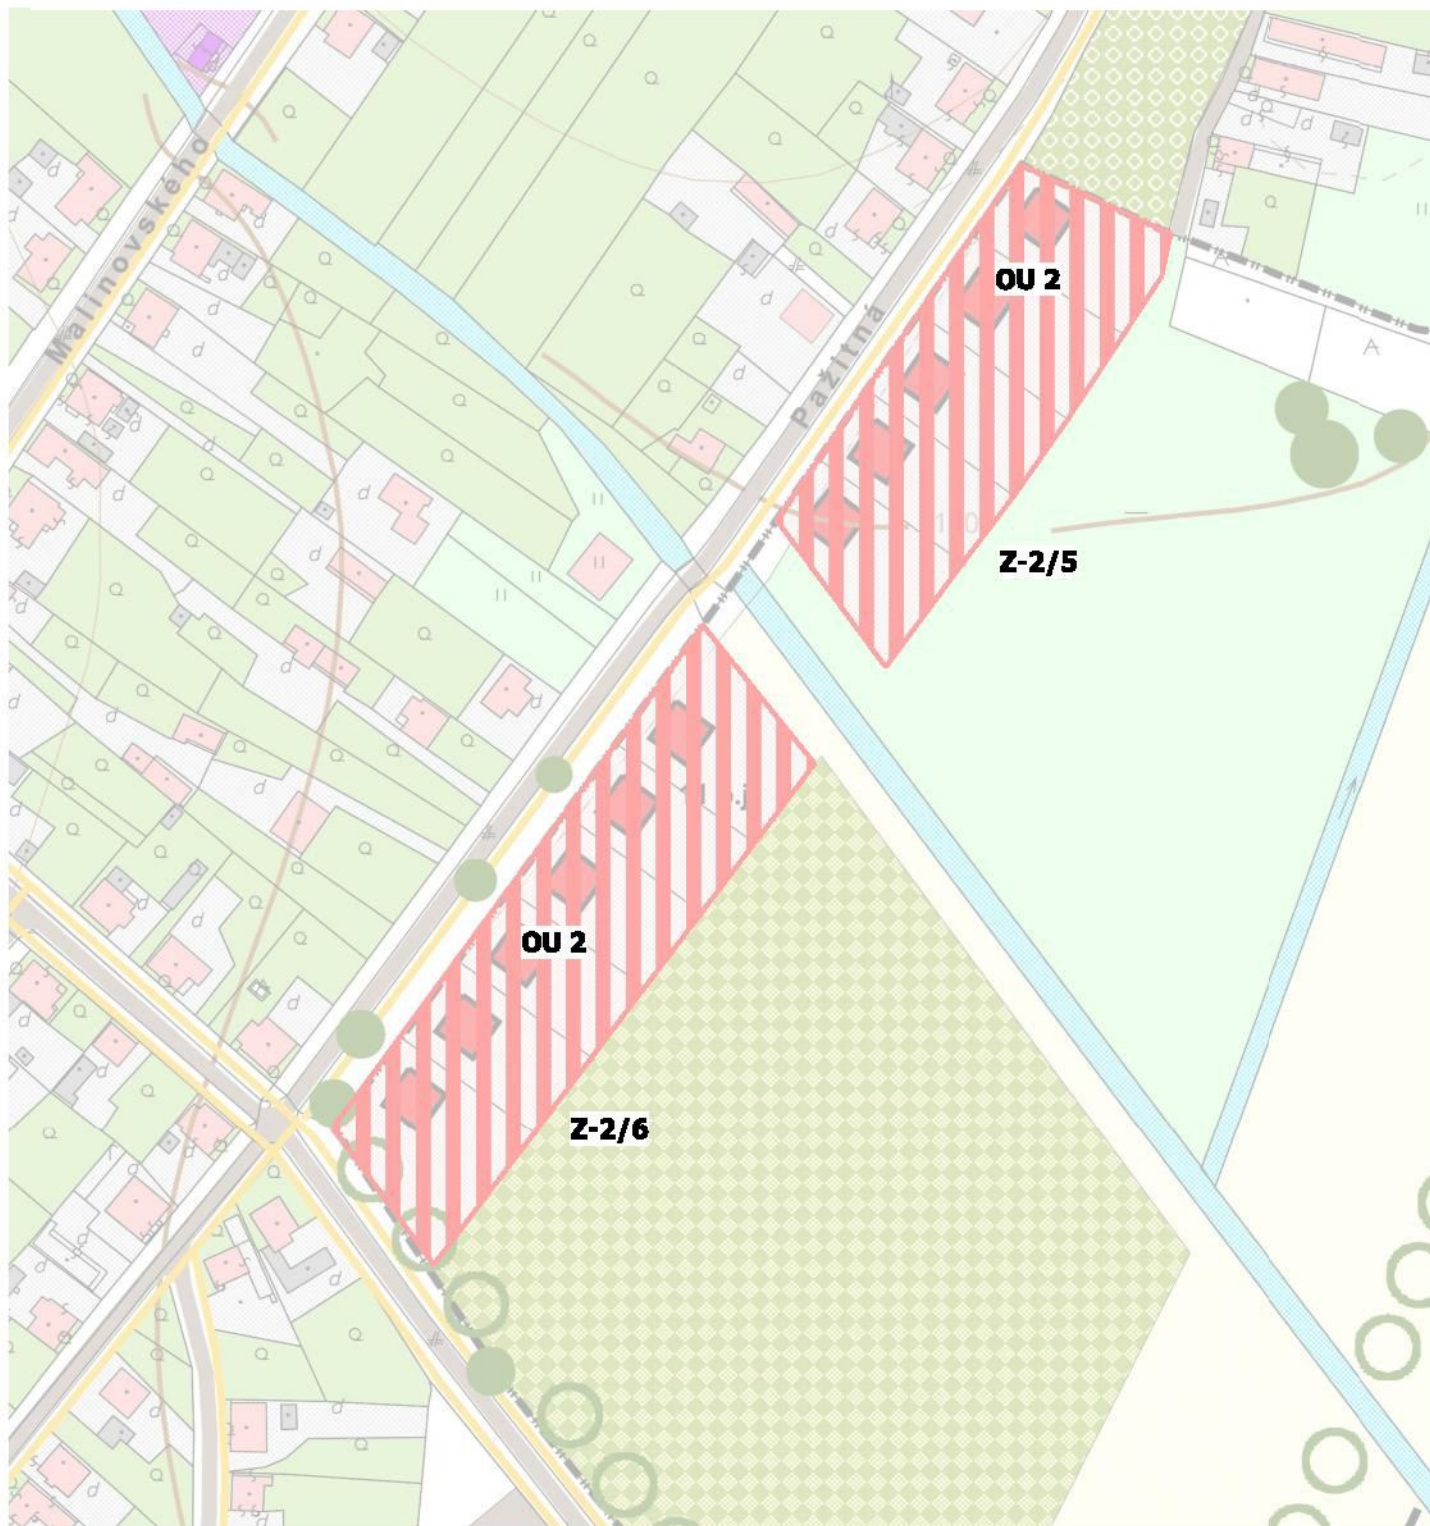

ATELIÉR URBANIZMU A ARCHITEKTÚRY URBION

ING. ARCH. ĽUDMILA PRIEHODOVÁ, KALINČIAKOVA 17, 97405 BANSKÁ BYSTRICA

ÚZEMNÝ PLÁN OBCE ŽELOVCE, ZMENY A DOPLNKY č.2 - NÁVRH

KOMPLEXNÝ NÁVRH PRIESTOROVÉHO USPORIADANIA A FUNKČNÉHO VYUŽÍVANIA ÚZEMIA

URBANIZMUS:
ING. ARCH: Ľ. PRIEHODOVÁ

OCHRANA PRÍRODY:
ING. PETER SLÁDEK

GRAFICKÉ SPRACOVANIE:
MGR. TOMÁŠ ŠTRBA, PhD.

MIERKA:
1:2 000

DÁTUM:
II. 2021

3

C

ÚZEMNÝ PLÁN OBCE ŽELOVCE



UPN OBCE ŽELOVCE V ZNENÍ ZMIEN A DOPLNKOV Č.1

ATELIÉR URBANIZMU, ARCHITEKTÚRY A DESIGNU
ING. ARCH. ĽUDMILA PRIEHOĎOVÁ, SKUTECKÉHO 21, 974 01 BANSKÁ BYSTRICA

ÚZEMNÝ PLÁN OBCE ŽELOVCE

KOMPLEXNÝ VÝKRES PRIESTOROVÉHO USPORIADANIA A FUNKČNÉHO VYUŽÍVANIA ÚZEMIA

HLAVNÝ RIEŠITEĽ
ING. ARCH. Ľ. PRIEHOĎOVÁ

DOPRAVA
ING. MIROSLAV BARTEK

MIERKA
1 : 2 000


DÁTUM
JÚL 2008

3

D

ÚZEMNÝ PLÁN OBCE ŽELOVCE

ZMENY A DOPLNKY č.2

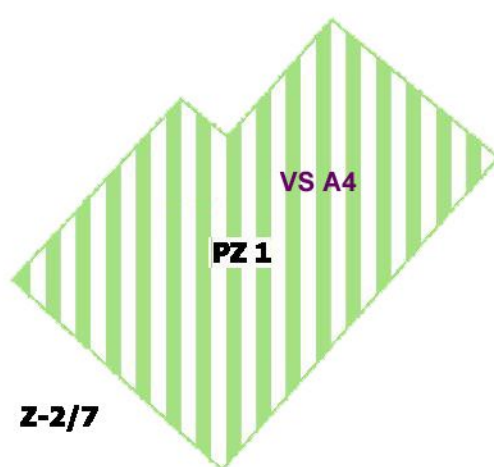

ATELIÉR URBANIZMU A ARCHITEKTÚRY URBION

ING. ARCH. ĽUDMILA PRIEHODOVÁ, KALINČIAKOVA 17, 97405 BANSKÁ BYSTRICA

ÚZEMNÝ PLÁN OBCE ŽELOVCE, ZMENY A DOPLNKY č.2 - NÁVRH

KOMPLEXNÝ NÁVRH PRIESTOROVÉHO USPORIADANIA A FUNKČNÉHO VYUŽÍVANIA ÚZEMIA

URBANIZMUS:
ING. ARCH: Ľ. PRIEHODOVÁ

OCHRANA PRÍRODY:
ING. PETER SLÁDEK

GRAFICKÉ SPRACOVANIE:
MGR. TOMÁŠ ŠTRBA, PhD.

MIERKA:
1:2 000


DÁTUM:
II. 2021

3

D

ÚZEMNÝ PLÁN OBCE ŽELOVCE

ZMENY A DOPLNKY č.2

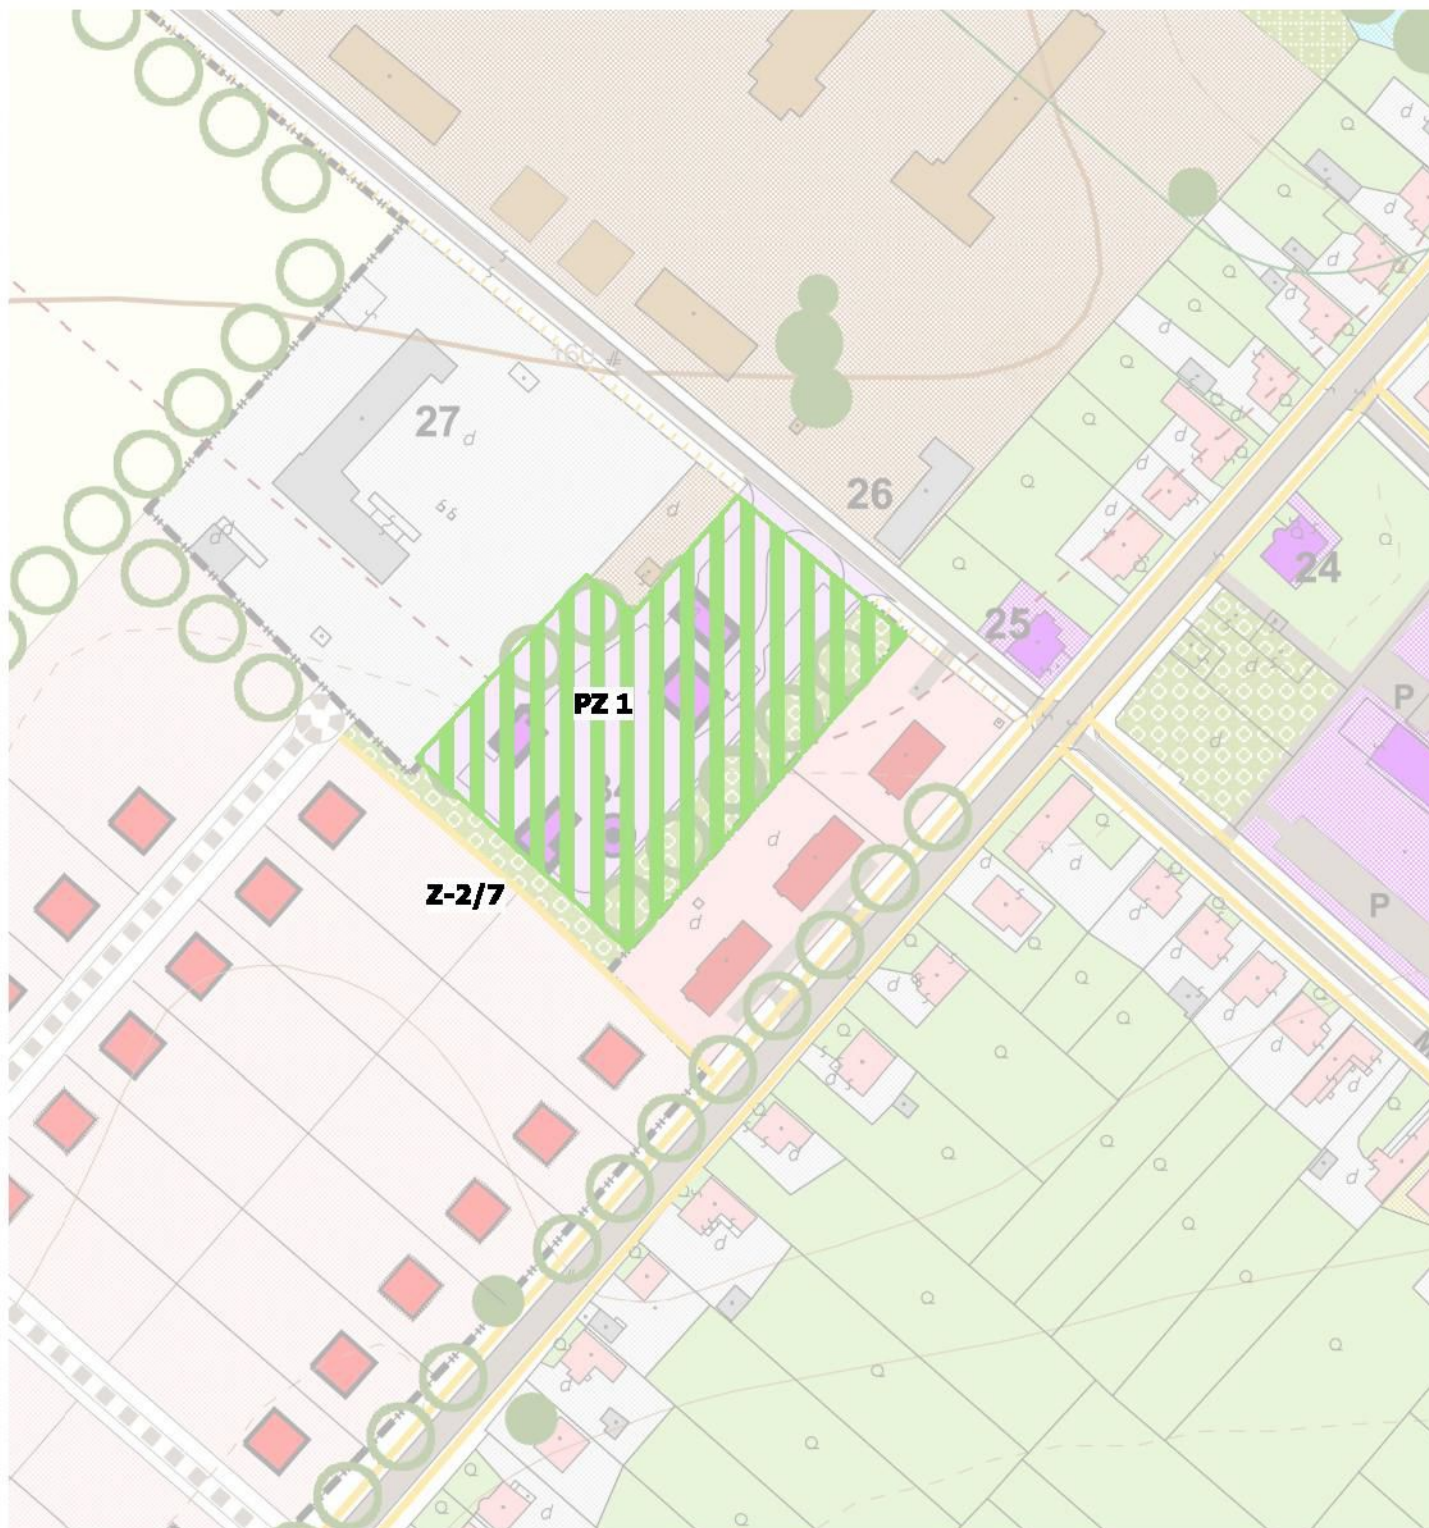

ATELIÉR URBANIZMU A ARCHITEKTÚRY URBION

ING. ARCH. ĽUDMILA PRIEHODOVÁ, KALINČIAKOVA 17, 97405 BANSKÁ BYSTRICA

ÚZEMNÝ PLÁN OBCE ŽELOVCE, ZMENY A DOPLNKY č.2 - NÁVRH

KOMPLEXNÝ NÁVRH PRIESTOROVÉHO USPORIADANIA A FUNKČNÉHO VYUŽÍVANIA ÚZEMIA

URBANIZMUS:
ING. ARCH: Ľ. PRIEHODOVÁ

OCHRANA PRÍRODY:
ING. PETER SLÁDEK

GRAFICKÉ SPRACOVANIE:
MGR. TOMÁŠ ŠTRBA, PhD.

MIERKA:
1:2 000

DÁTUM:
II. 2021

3

D