

B



LIPN OBCE ŽEL OVCE V ZNENÍ ZMIEN A DOPLNKOV Č

ATELIÉR URBANIZMU A ARCHITEKTÚRY URBION

ING. ARCH. ĽUDMILA PRIEHOĐOVÁ, KALINČIAKOVA 17, 97405 BANSKÁ BYSTRICA

NÁVRH ENERGETIKY, TELEKOMUNIKÁCIE

URADNÍKUS: ING. ARCH. L. PRIEDHOVÁ	OČIARNA PÍSRODVI: ING. PETER SLÁDEK	GRAFIKÉ SPRACOVANIE: MGR. TOMÁŠ ŠTEBA, PhD.
---------------------------------------	--	--

[illegible]

6

LEGENDA

STAV	NÁVRH	
		HRANICA KATASTRA
		PLOCHY A OBJEKTY BÝVANIA IBV
		PLOCHY A OBJEKTY BÝVANIA HBV
		HOSPODÁRSKE OBJEKTY
		PLOCHY A OBJEKTY OBČIANSKEJ VYBAVENOSTI
		PLOCHY ŠPORTU A REKREÁCIE
		PLOCHY A OBJEKTY HOSPODÁRSKEHO DVORA
		OCHRANNÉ PÁSMO HOSPODÁRSKEHO DVORA
		HOSPODÁRSKY DVOR - GARÁŽE, DIELNE
		PRÍEMYSELNÁ ZÓNA
		NEZÁVADNÁ VÝROBA, SLUŽBY
		CINTORÍN
		OCHRANNÉ PÁSMO CINTORÍNA
		VODNÉ TOKY A PLOCHY
		CESTA II. TRIEDY č. 527
		CESTA III. TRIEDY
		PREPOJOVACIA KOMUNIKÁCIA - VRBOVKA
		OBSLUŽNÉ KOMUNIKÁCIE FUNKČNEJ TRIEDY C2, C3
		OBSLUŽNÁ KOMUNIKÁCIA FUNKČNEJ TRIEDY D1
		ÚČELOVÉ KOMUNIKÁCIE
		ČOV
		22 kV VZDUŠNÉ ELEKTRICKÉ VEDENIE
		22 kV KÁBLOVÉ VEDENIE

ÚZEMNÝ PLÁN OBCE ŽELOVCE

ZMENY A DOPLNKY č.2

STAV	NAVRH	
		22 kV VZDUŠNÉ EL. VEDENIE NA ZRUŠENIE
		TRAFOSTANICA
		OCHRANNÉ PÁSMO 22 kV EL. VEDENIA
		VEREJNOPROSPEŠNÁ STAVBA EL. ENERGIE
		BIOPLYNOVÁ ELEKTRÁREŇ
		TELEKOMUNIKAČNÉ KÁBLE SLOVAK TELEKOM a.s.
		VTL PLYNOVOD NAD 4 MPa
		STL PLYNOVODY
		REGULAČNÁ STANICA PLYNU
		OCHRANNÉ PÁSMO REGULAČNEJ STANICE PLYNU
		VEREJNOPROSPEŠNÁ STAVBA - PLYNOVOD
		VTL PREPOJOVACÍ PLYNOVOD DN 800 SR - MR
		OCHRANNÉ PÁSMO PREPOJOVACIEHO PLYNOVODU
		NA ZRUŠENIE

ZMENY A DOPLNKY č.2

STAV	NÁVRH	
		OPTICKÁ TELEKOMUNIKAČNÁ SIET'
		VTL PREPOJOVACÍ PLYNOVOD DN 800 SR - MR
		OCHRANNÉ PÁSMO PREPOJOVACIEHO PLYNOVODU

ATELIÉR URBANIZMU A ARCHITEKTÚRY URBION

ING. ARCH. ĽUDMILA PRIEHODOVÁ, KALINČIAKOVA 17, 97405 BANSKÁ BYSTRICA

ÚZEMNÝ PLÁN OBCE ŽELOVCE, ZMENY A DOPLNKY č.2 - NÁVRH

NÁVRH ENERGETIKY, TELEKOMUNIKÁCIE

URBANIZMUS:
ING. ARCH: Ľ. PRIEHODOVÁ


OCHRANA PRÍRODY:
ING. PETER SLÁDEK

GRAFICKÉ SPRACOVANIE:
Mgr. TOMÁŠ ŠTRBA, PhD.

MIERKA:
1:2 000


DÁTUM:
II. 2021

6

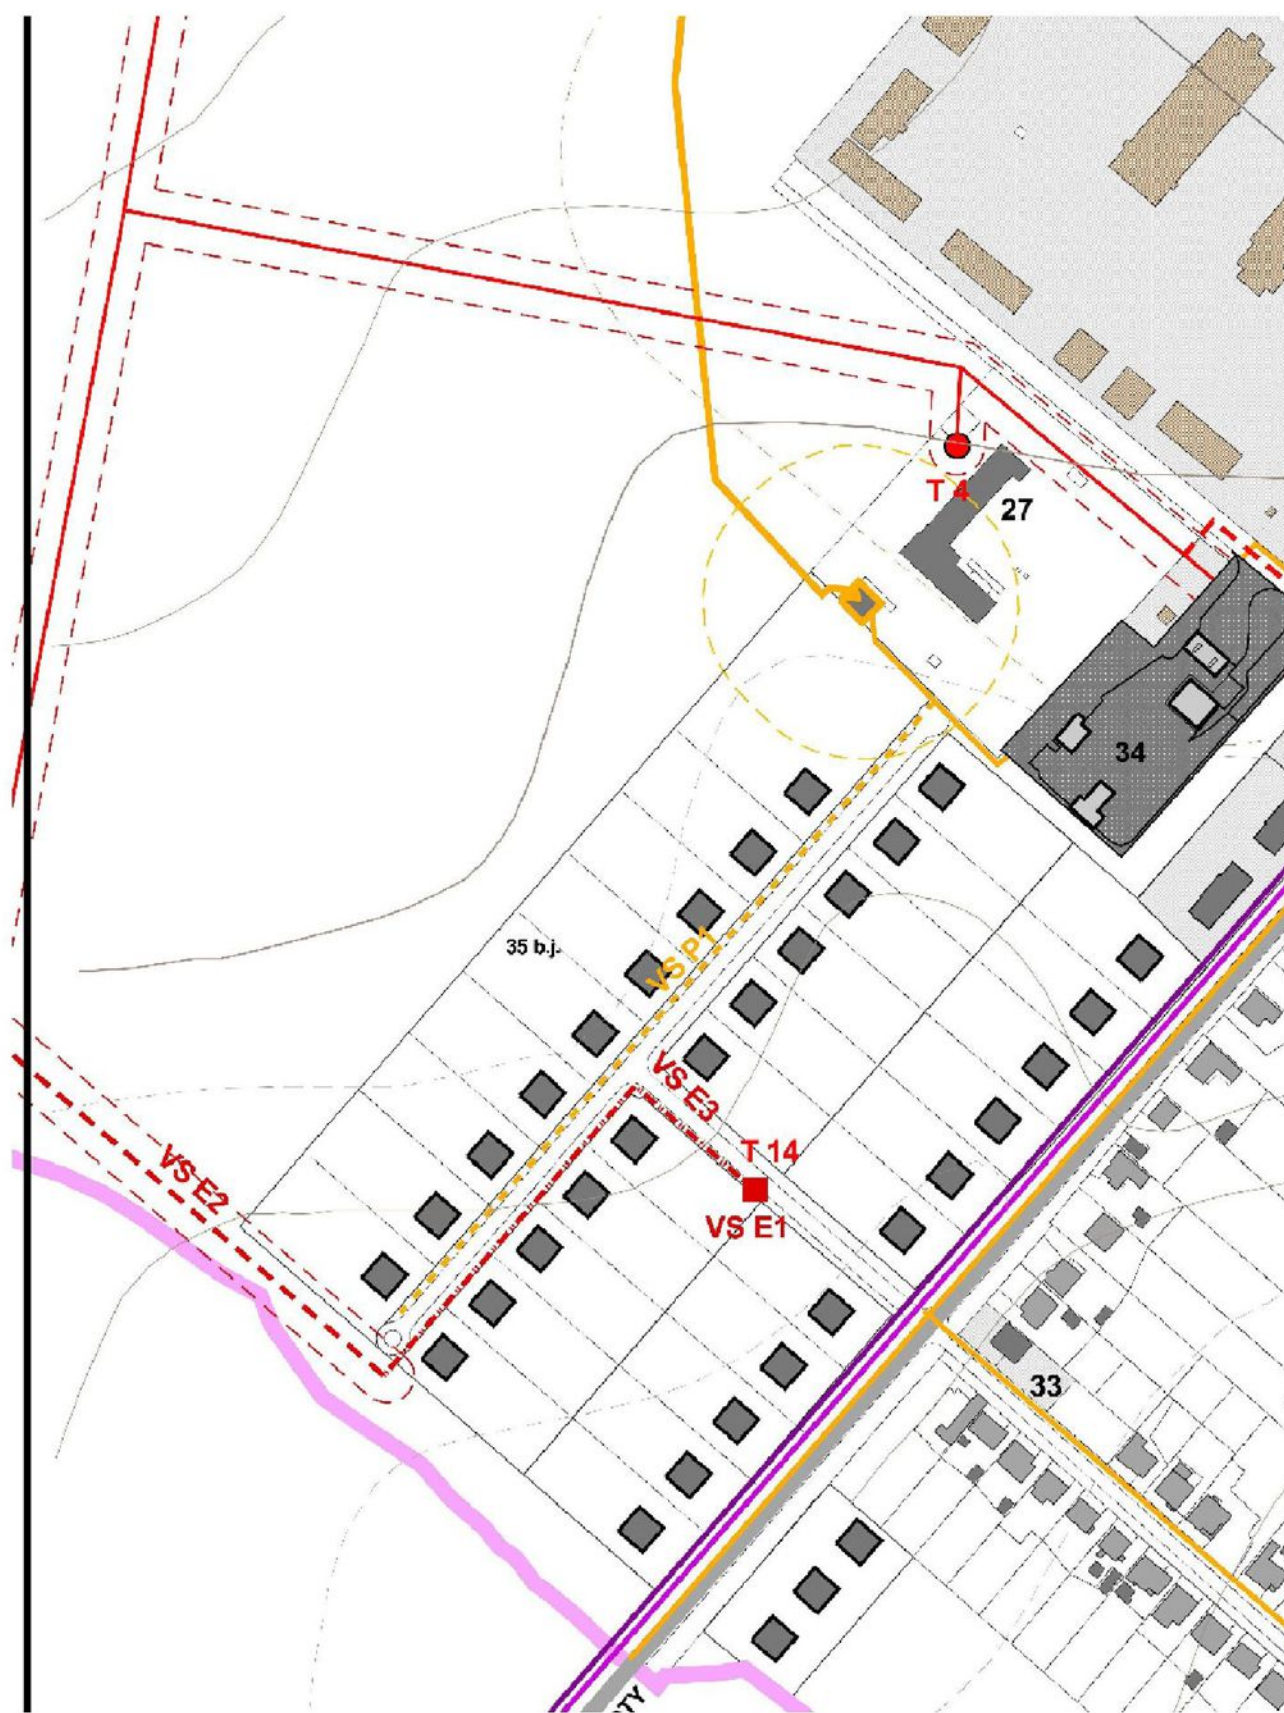

ÚZEMNÝ PLÁN OBCE ŽELOVCE

ZMENY A DOPLNKY č.2

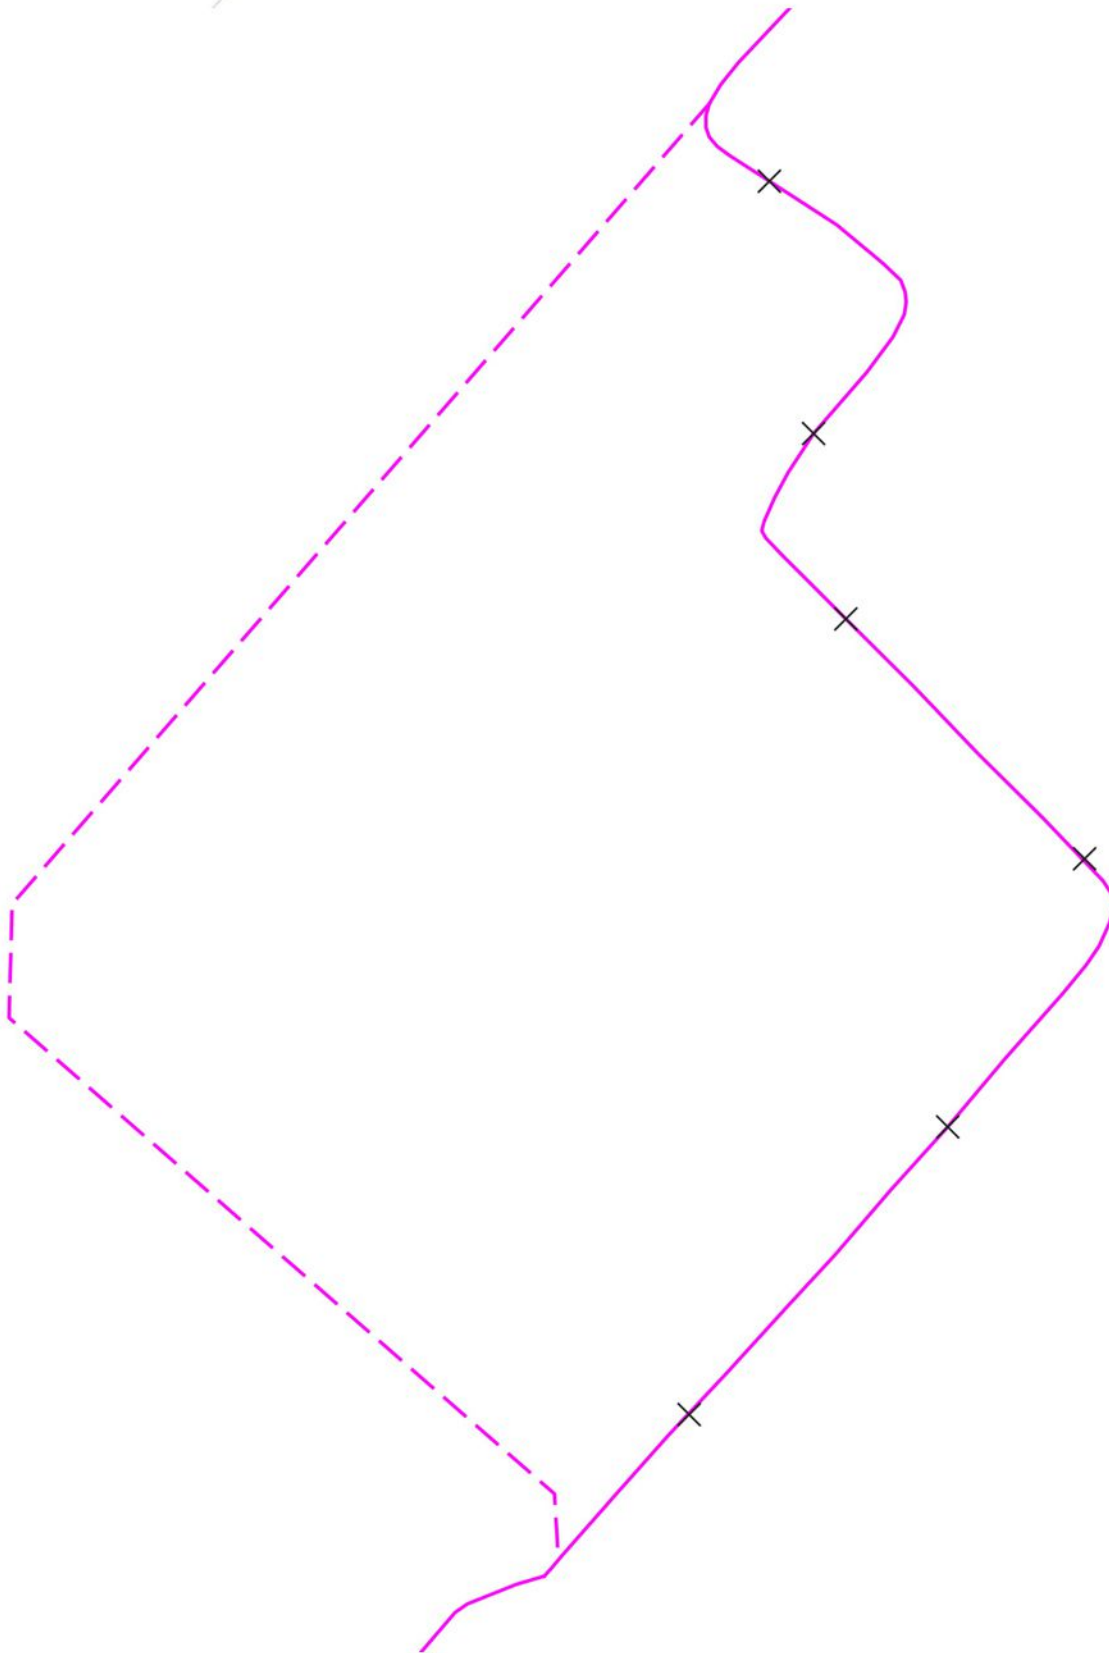

ATELIÉR URBANIZMU A ARCHITEKTÚRY URBION

ING. ARCH. ĽUDMILA PRIEHODOVÁ, KALINČIAKOVA 17, 97405 BANSKÁ BYSTRICA

ÚZEMNÝ PLÁN OBCE ŽELOVCE, ZMENY A DOPLNKY č.2 - NÁVRH

NÁVRH ENERGETIKY, TELEKOMUNIKÁCIE

URBANIZMUS:
ING. ARCH: Ľ. PRIEHODOVÁ

OCHRANA PRÍRODY:
ING. PETER SLÁDEK

GRAFICKÉ SPRACOVANIE:
Mgr. TOMÁŠ ŠTRBA, PhD.

MIERKA:
1:2 000


DÁTUM:
II. 2021

6

A

ÚZEMNÝ PLÁN OBCE ŽELOVCE

ZMENY A DOPLNKY č.2

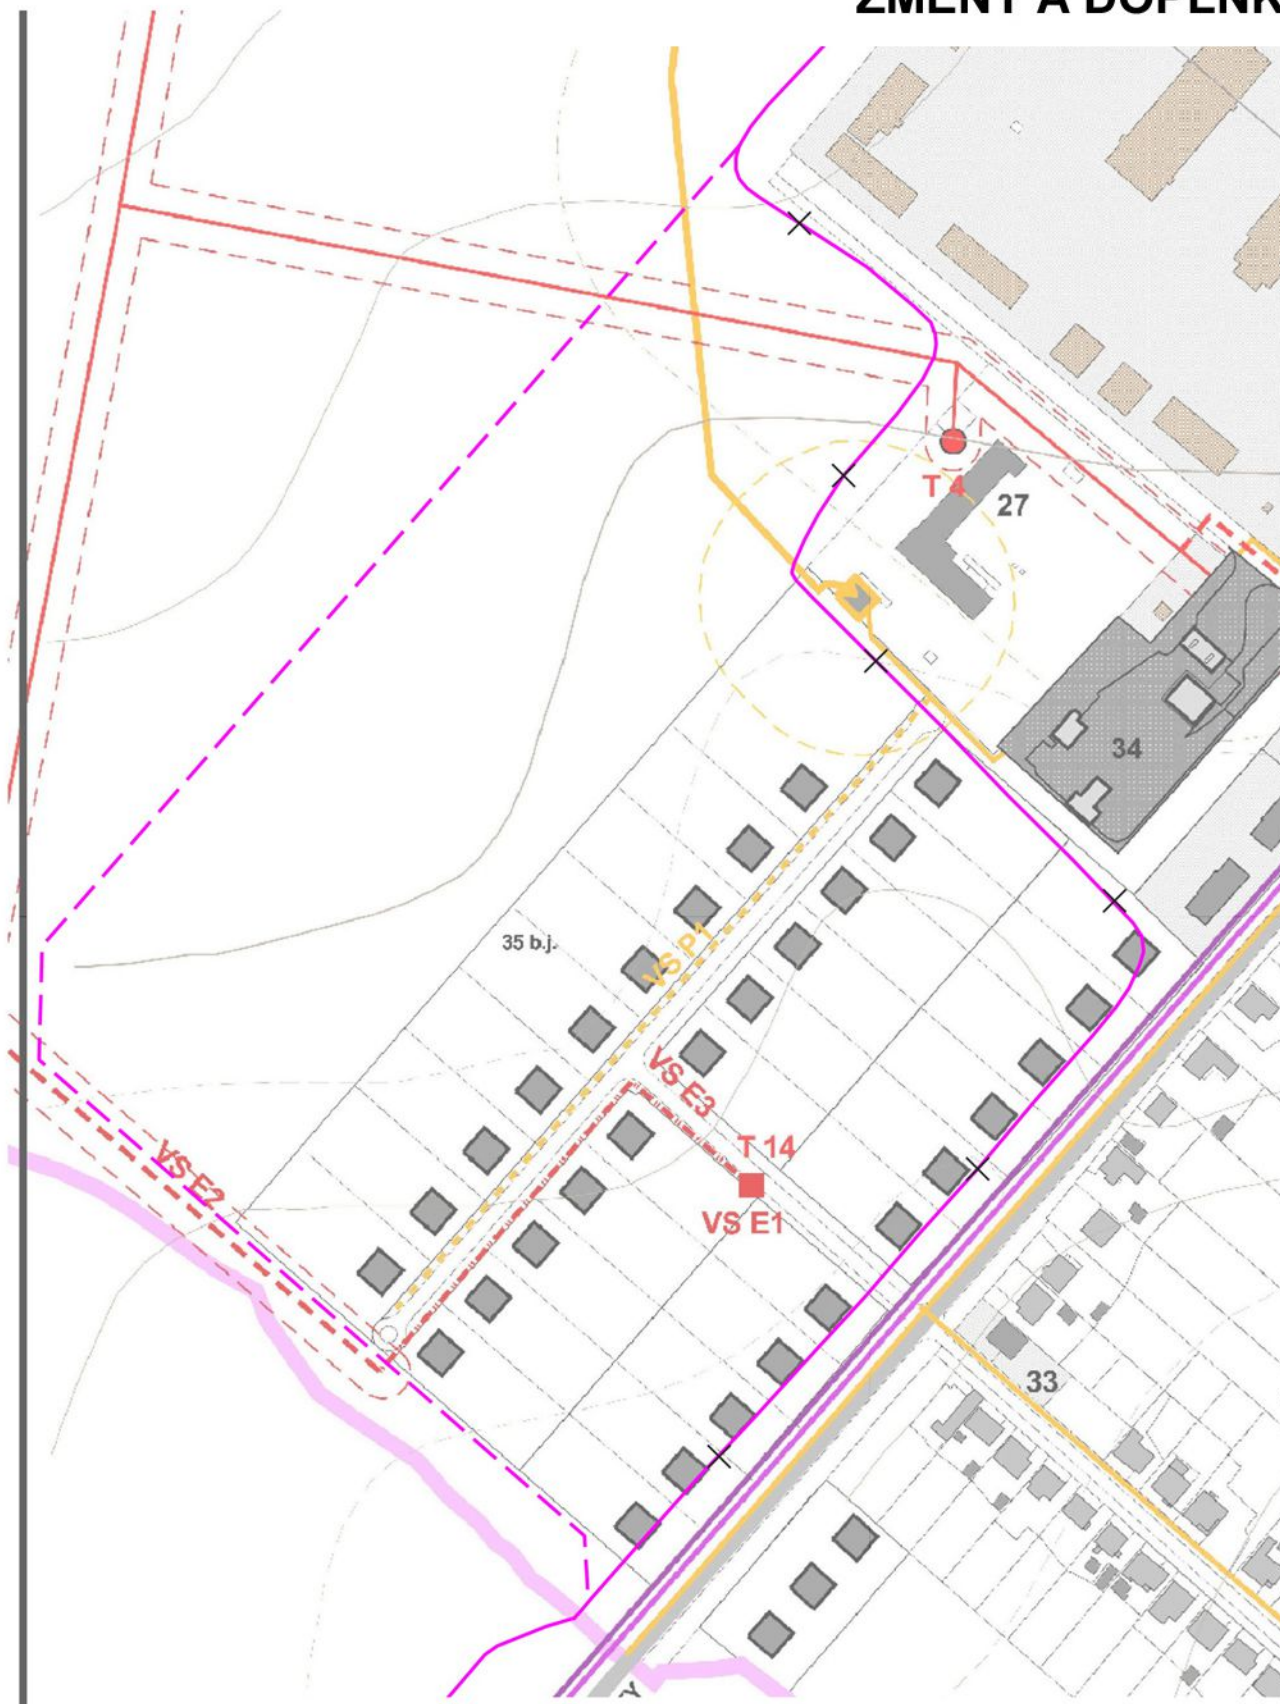

ATELIÉR URBANIZMU A ARCHITEKTÚRY URBION

ING. ARCH. ĽUDMILA PRIEHODOVÁ, KALINČIAKOVA 17, 97405 BANSKÁ BYSTRICA

ÚZEMNÝ PLÁN OBCE ŽELOVCE, ZMENY A DOPLNKY č.2 - NÁVRH

NÁVRH ENERGETIKY, TELEKOMUNIKÁCIE

URBANIZMUS:
ING. ARCH. Ľ. PRIEHODOVÁ

OCHRANA PRÍRODY:
ING. PETER SLÁDEK

GRAFICKÉ SPRACOVANIE:
Mgr. TOMÁŠ ŠTRBA, PhD.


MIERKA:
1:2 000

DÁTUM:
II. 2021

6

A

B

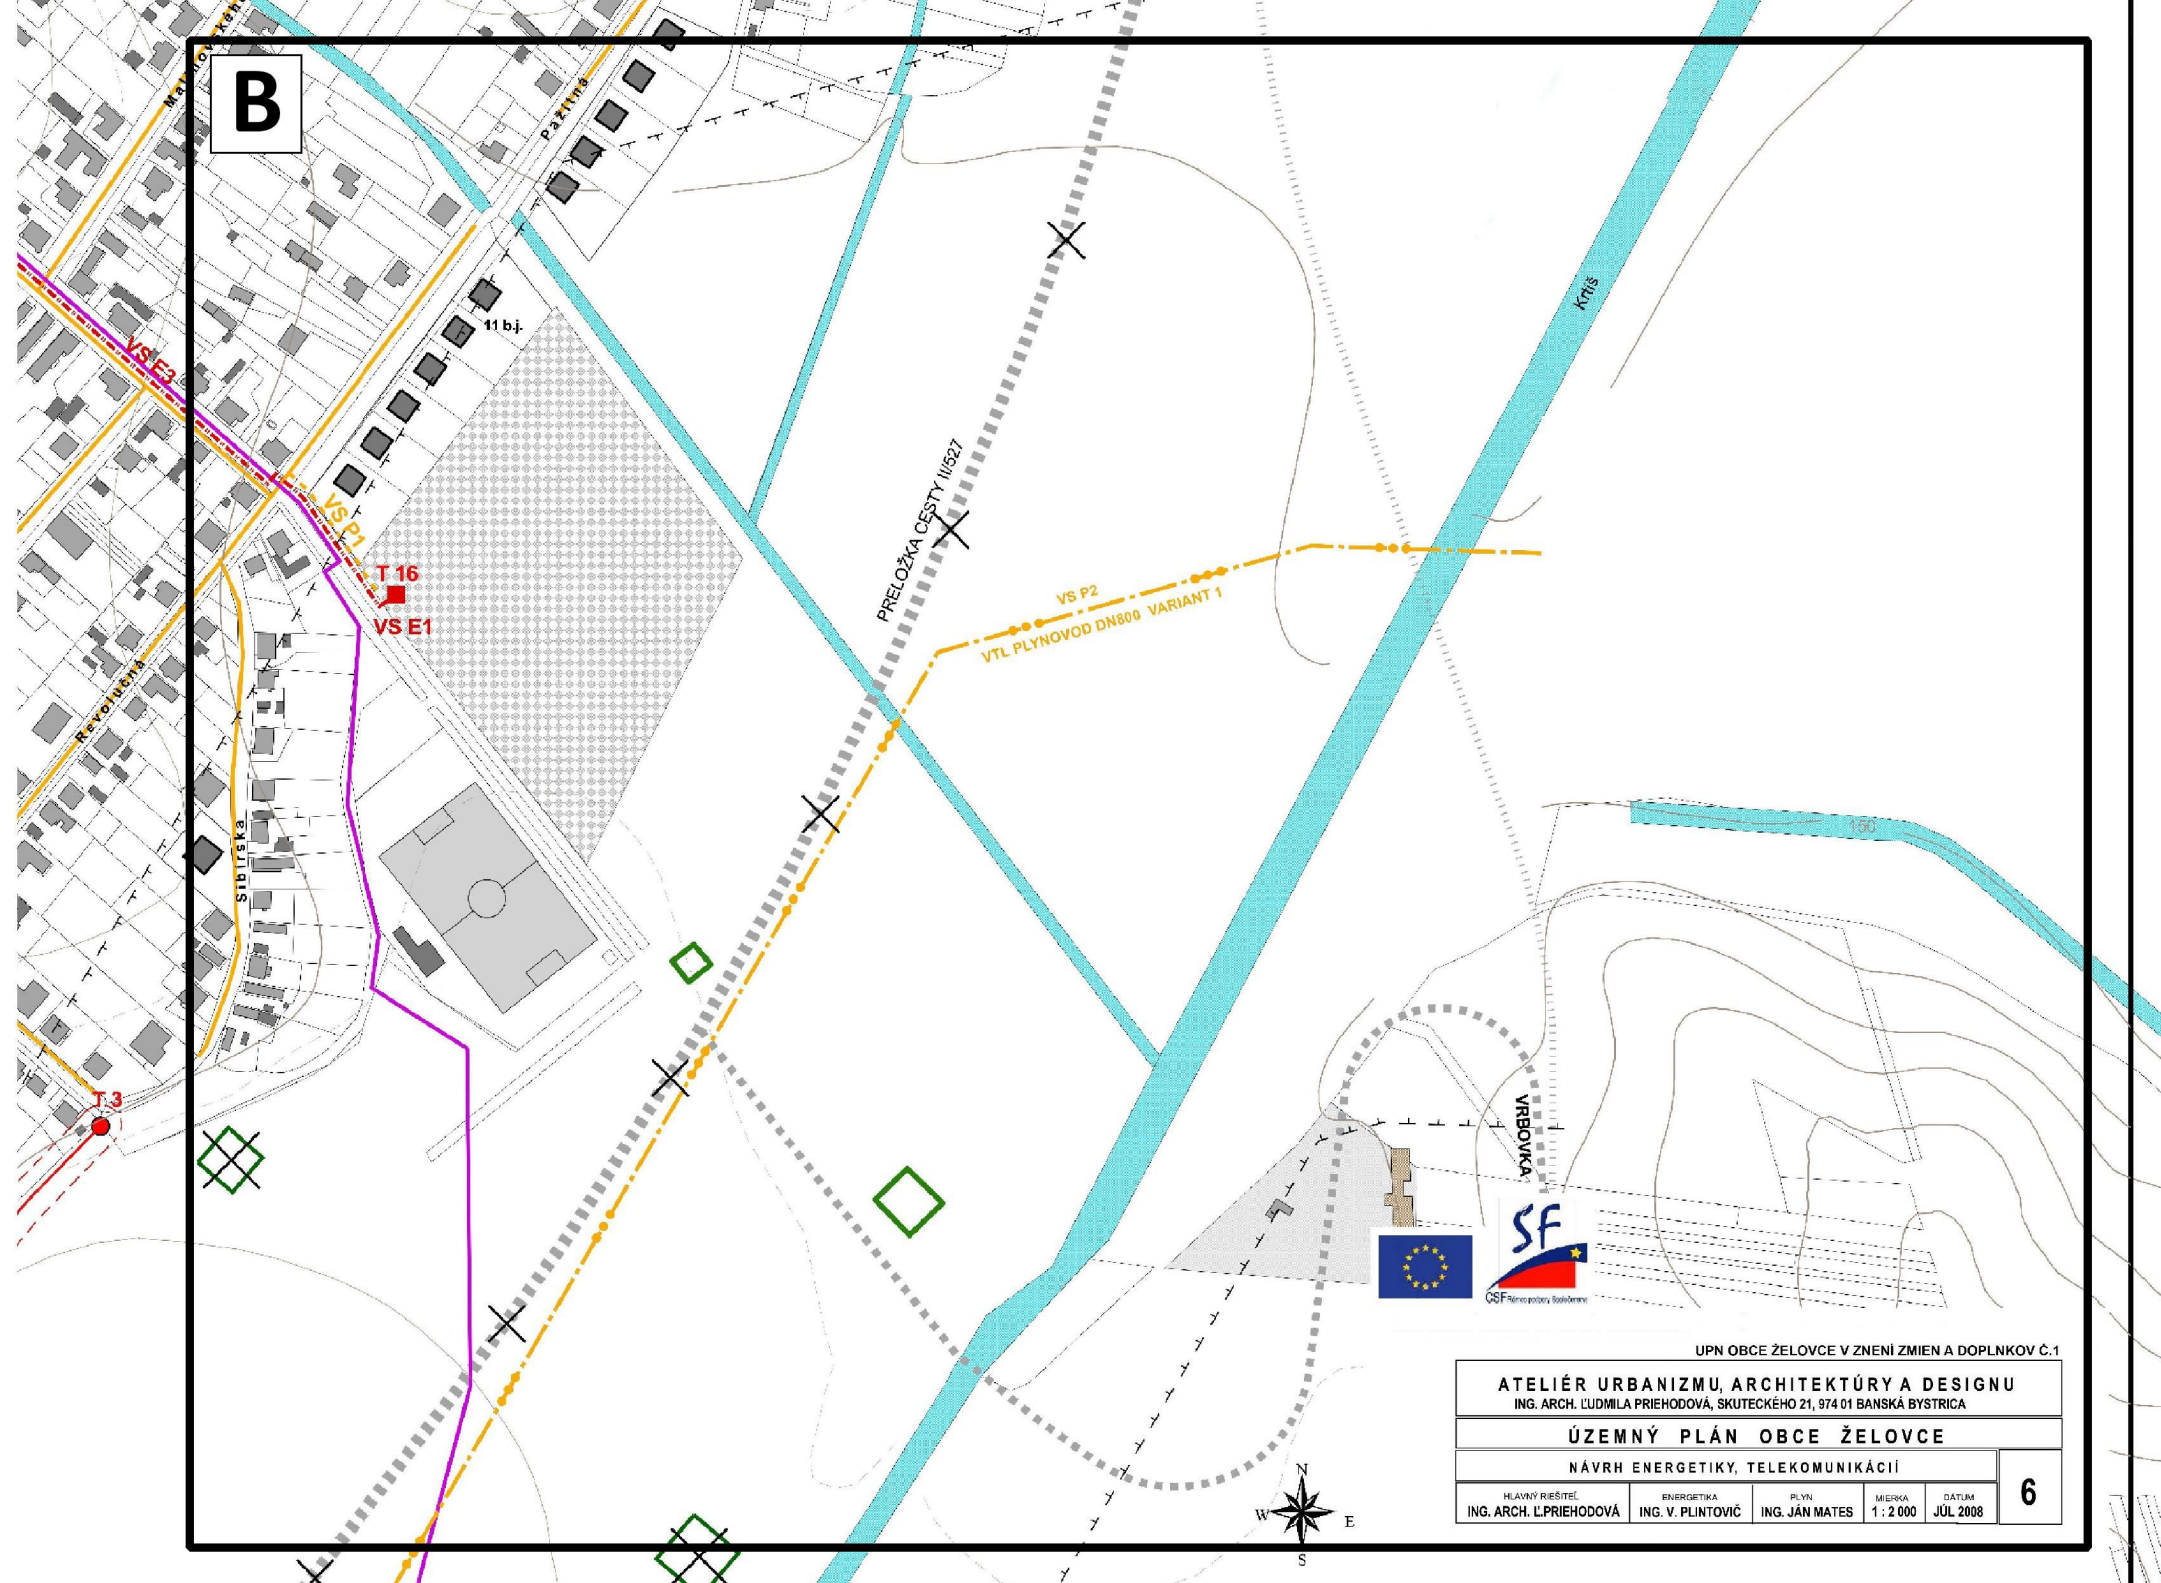

UPN OBCE ŽELOVCE V ZNENÍ ZMIEN A DOPLNKOV Č.1

ATELIÉR URBANIZMU, ARCHITEKTÚRY A DESIGNU
ING. ARCH. ĽUDMILA PRIEHODOVÁ, SKUTECKÉHO 21, 974 01 BANSKÁ BYSTRICA

ÚZEMNÝ PLÁN OBCE ŽELOVCE

NÁVRH ENERGETIKY, TELEKOMUNIKÁCIÍ

HLAVNÝ RIEŠITEĽ ING. ARCH. Ľ.PRIEHODOVÁ	ENERGETIKA ING. V. PLINTOVIČ	PLYN ING. JÁN MATES	MIERKA 1 : 2 000	DATUM JUL 2008
--	---------------------------------	------------------------	---------------------	-------------------

6

B

ÚZEMNÝ PLÁN OBCE ŽELOVCE

ZMENY A DOPLNKY Č.2

ATELIÉR URBANIZMU A ARCHITEKTÚRY URBION				
ING. ARCH. ĽUDMILA PRIEHODOVÁ, KALINČIAKOVA 17, 97405 BANSKÁ BYSTRICA				
ÚZEMNÝ PLÁN OBCE ŽELOVCE, ZMENY A DOPLNKY Č.2 - NÁVRH				
NÁVRH ENERGETIKY, TELEKOMUNIKÁCIE				
URBANIZMUS: ING. ARCH. Ľ. PRIEHODOVÁ	OCHRANA PRÍRODY: ING. PETER SLÁDEK	GRAFICKÉ SPRACOVANIE: Mgr. TOMÁŠ ŠTRBA, PhD.	MIERKA: 1:2 000	DÁTUM: II. 2021

6

B

T 16
VS E1

PRELOŽKA CESTY II/527

VS P2
VTL PLYNOVOD DN800 VARIANTA 1

ATELIÉR URBANIZMU A ARCHITEKTÚRY URBION
ING. ARCH. ĽUDMILA PRIEHOĐOVÁ, KALINČIAKOVA 17, 97405 BANSKÁ BYSTRICA

ÚZEMNÝ PLÁN OBCE ŽELOVCE, ZMENY A DOPLNKY Č.2 - NÁVRH

NÁVRH ENERGETIKY, TELEKOMUNIKÁCIE

URBANIZMUS: ING. ARCH. Ľ. PRIEHOĐOVÁ	OCHRANA PRÍRODY: ING. PETER SLÁDEK	GRAFICKÉ SPRACOVANIE: Mgr. TOMÁŠ ŠTRBA, PH.D.	MIERKA: 1:2 000	DÁTUM: II. 2021
---	---------------------------------------	--	--------------------	--------------------

6

UPN OBCE ŽELOVCE V ZNENÍ ZMIEN A DOPLNKOV Č.1

ATELIÉR URBANIZMU, ARCHITEKTÚRY A DESIGNU
ING. ARCH. ĽUDMILA PRIEHOĐOVÁ, SKUTECKÉHO 21, 974 01 BANSKÁ BYSTRICA

ÚZEMNÝ PLÁN OBCE ŽELOVCE

NÁVRH ENERGETIKY, TELEKOMUNIKÁCIÍ

HLAVNÝ RIEŠITEĽ: ING. ARCH. Ľ. PRIEHOĐOVÁ	ENERGETIKA: ING. V. PLINTOVIČ	PLYN: ING. JÁN MATES	MIERKA: 1:2 000	DÁTUM: JÚL 2008
--	----------------------------------	-------------------------	--------------------	--------------------

6

