
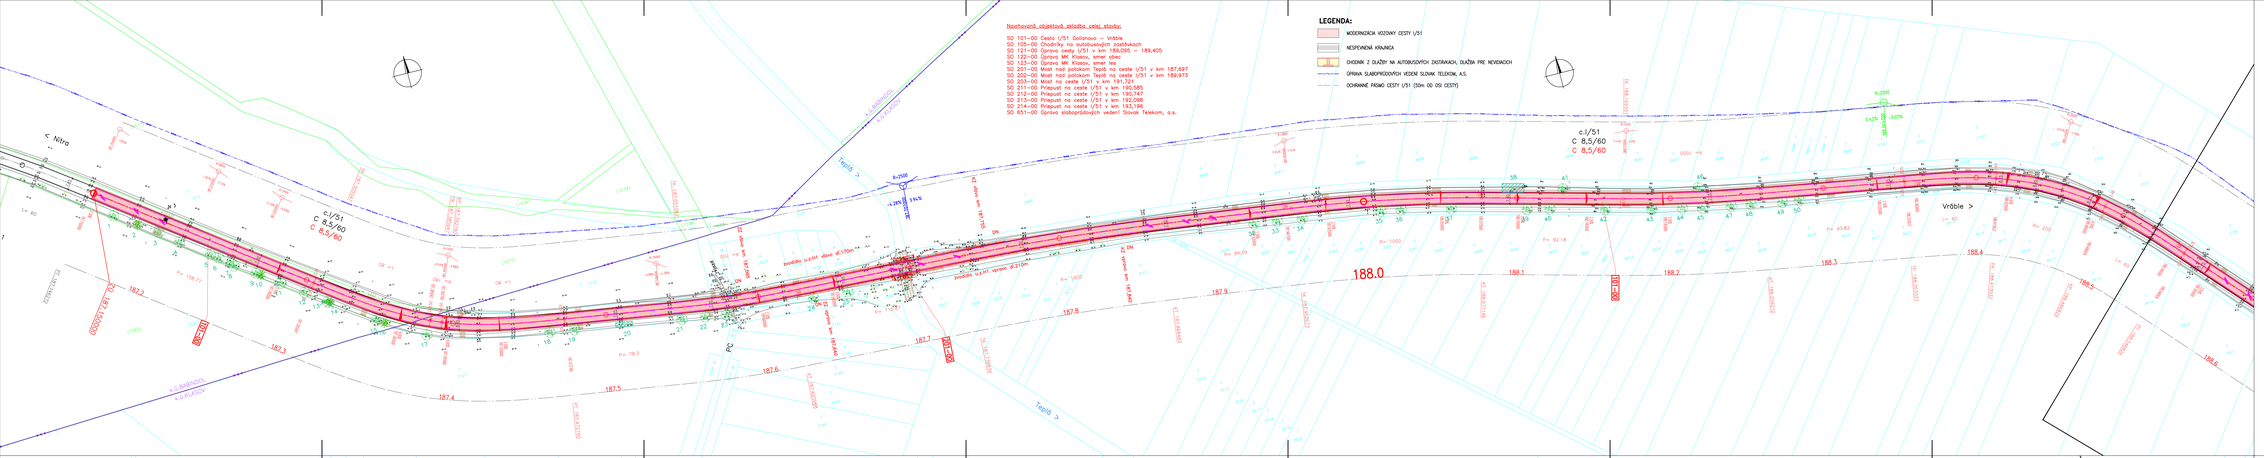


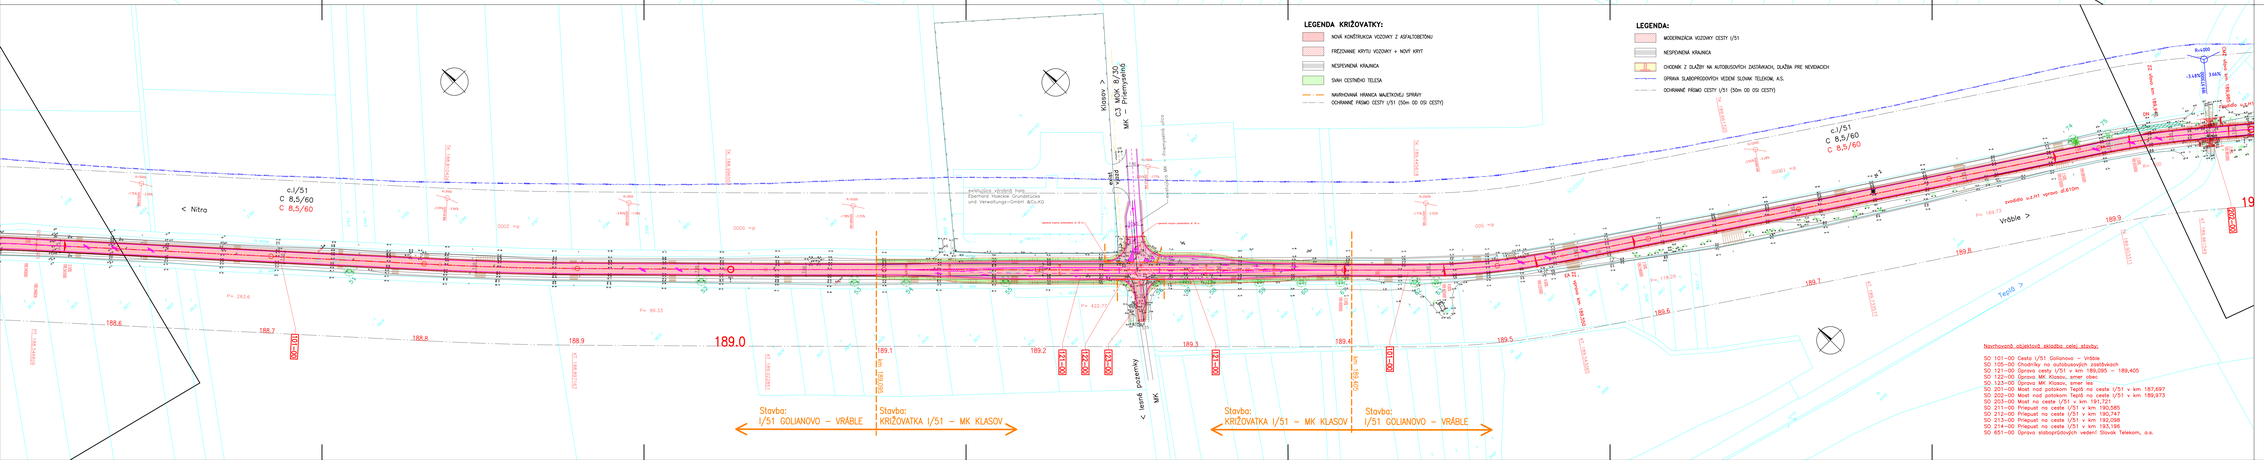

Navrhovaná objektová skladba celej stavby:
SO 101-00 Cesta I/51 Golianovo – Vráble
SO 105-00 Chodníky na autobusových zastávkach
SO 121-00 Úprava cesty I/51 v km 189,095 – 189,405
SO 122-00 Úprava MK Klasov, smer obec
SO 123-00 Úprava MK Klasov, smer les
SO 201-00 Most nad potokom Teplá na ceste I/51 v km 187,697
SO 202-00 Most nad potokom Teplá na ceste I/51 v km 189,973
SO 203-00 Most na ceste I/51 v km 191,721
SO 211-00 Prieplast na ceste I/51 v km 190,585
SO 212-00 Prieplast na ceste I/51 v km 190,747
SO 213-00 Prieplast na ceste I/51 v km 192,098
SO 214-00 Prieplast na ceste I/51 v km 193,196
SO 651-00 Úprava stĺporadových vedení Slovak Telekom, a.s.

ZHOTOVITEĽ:
R-PROJECT INVEST s.r.o.
Palisádska 27
851 01 Bratislava

SÚRADNICOVÝ SYSTÉM S-JTSK
VÝŠKOVÝ SYSTÉM Bpv
K.Ú.: Babindol, Klasov

D.1

VYPRACOVAL: Ing. Roman MYTĽÁR	ZODP. PROJEKTANT: Ing. Roman MYTĽÁR	M. MČ PROJEKTU: Ing. Roman MYTĽÁR	
KONTROLOVAL: Ing. Martin KERÁK	OKRES, OBVODY STAVBY: Nitra, Nitriansky samosprávny kraj		
OBJEDNÁVATEĽ: SLOVENSKÁ SPRÁVA CIEST, Miletičova 19, 826 19 Bratislava			
MIESTO STAVBY: **Modernizácia vybraných úsekov ciest I. triedy v TT a NR kraji, I/51 Golianovo - Vráble**		STUPEŇ: DSZ	FORMÁT: A4/A3
		DÁTUM: 03.2025	ČÍSLO ZÁKAZKY: 89%-21-ES1/1
OBJEKT: Koordinačný výkres		MIERKA: 1:1000	ČÍSLO: 58%-21-ES1/1
Koordinačný výkres v km 187,150-188,600		VÝKRESOVÉ ČÍSLO: D.1.1	ČÍSLO PRÍLOHY: 1

ZHOTOVITEĽ:
R-PROJECT INVEST s.r.o.
Palisádska 27
851 01 Bratislava

SÚRADNICOVÝ SYSTÉM S-JTSK
VÝŠKOVÝ SYSTÉM Bpv
K.Ú.: Klasov

D.1

VYPRACOVAL: Ing. Roman MYTĽÁR	ZODP. PROJEKTANT: Ing. Roman MYTĽÁR	M. MČ PROJEKTU: Ing. Roman MYTĽÁR	
KONTROLOVAL: Ing. Martin KERÁK	OKRES, OBVODY STAVBY: Nitra, Nitriansky samosprávny kraj		
OBJEDNÁVATEĽ: SLOVENSKÁ SPRÁVA CIEST, Miletičova 19, 826 19 Bratislava			
MIESTO STAVBY: **Modernizácia vybraných úsekov ciest I. triedy v TT a NR kraji, I/51 Golianovo - Vráble**		STUPEŇ: DSZ	FORMÁT: A4/A3
		DÁTUM: 03.2025	ČÍSLO ZÁKAZKY: 89%-21-ES1/1
OBJEKT: Koordinačný výkres		MIERKA: 1:1000	ČÍSLO: 58%-21-ES1/1
Koordinačný výkres v km 188,600-189,975		VÝKRESOVÉ ČÍSLO: D.1.2	ČÍSLO PRÍLOHY: 1