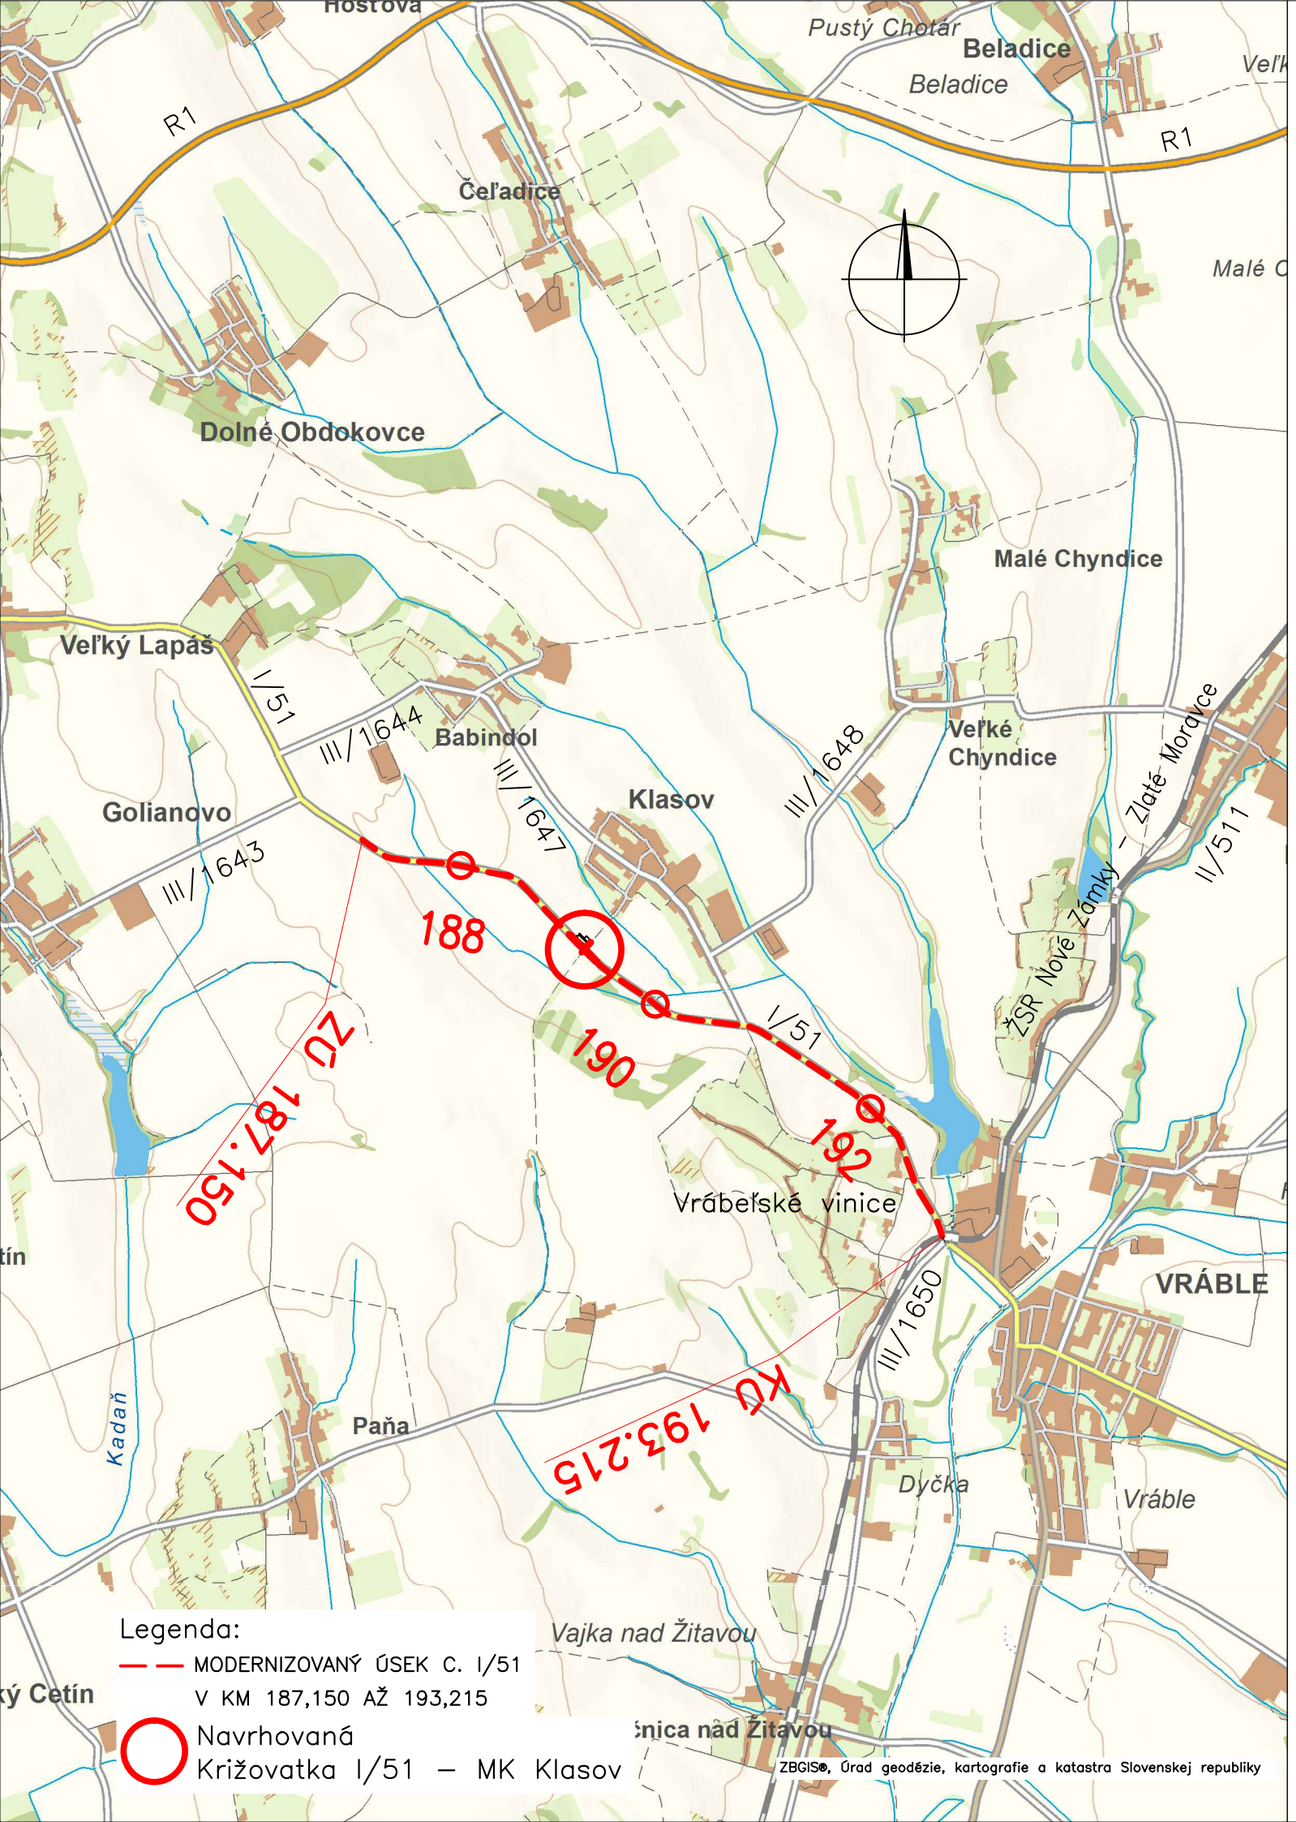


SLOVENSKÁ SPRÁVA CIEST

ZHOTOVITEĽ:

R-PROJECT INVEST

R-PROJECT INVEST s.r.o.,
Pečnianska 27
851 01 Bratislava

D.2

K.Ú.: Babindol, Klasov, Vráble

VYPRACOVAL: Ing. Roman MYDLÁR	ZODP. PROJEKTANT: Ing. Roman MYDLÁR	HL. INŽ. PROJEKTU: Ing. Roman MYDLÁR
KONTROLOVAL: Ing. Martin KERAK	OKRES (OBVOD) STAVBY: Nitra, Nitriansky samosprávny kraj	
OBJEDNÁVATEĽ: SLOVENSKÁ SPRÁVA CIEST, Miletičova 19, 826 19 Bratislava		

NÁZOV STAVBY

Modernizácia vybraných úsekov ciest I. triedy v TT a NR kraji, I/51 Golianovo - Vráble

STUPEŇ: DSZ	FORMÁT: 2xA4
DÁTUM: 03.2021	Č.ZÁKAZKY: RPI-21-01/1
MIERKA: 1:50 000	Č.ARCH.: RPI-21-01/1
Č.VÝKRESU:	Č.SÚPRAVY:

Prehľadná situácia