
Vzorový priečny rez SO 101-00

CESTA I/51
C 8,5/60

V NÁSYPE SO ZVODIDLOM

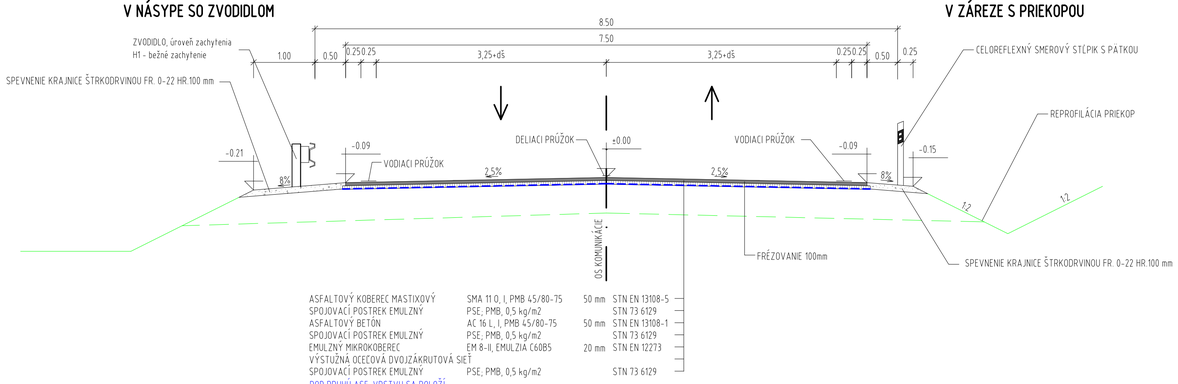


V ZÁREZE S PRIEKOPOU

ASFALTOVÝ KOBEREC MASTIXOVÝ	SMA 11 O, I, PMB 45/80-75	50 mm	STN EN 13108-5
SPOJOVACÍ POSTREK EMULZNÝ	PSE, PMB, 0,5 kg/m2		STN 73 6129
ASFALTOVÝ BETÓN	AC 16 L, I, PMB 45/80-75	50 mm	STN EN 13108-1
SPOJOVACÍ POSTREK EMULZNÝ	PSE, PMB, 0,5 kg/m2		STN 73 6129
EMULZNÝ MIKROKOBEREC	EM 8-II, EMULZIA C60B5	20 mm	STN EN 12273
VÝSTUŽNÁ OCEĽOVÁ DVOJZÁKRUTOVÁ SIEŤ			
SPOJOVACÍ POSTREK EMULZNÝ	PSE, PMB, 0,5 kg/m2		STN 73 6129

POD DRUHÚ ASF. VRSTVU SA POLOŽÍ
MREŽA PRE VYSTUŽOVANIE ASFALTOVÝCH VRSTIEV (špecifikácie sú uvedené v TS)

Vzorový priečny rez SO 121-00

Rozšírenie cesty I/51 na úseku križovatky

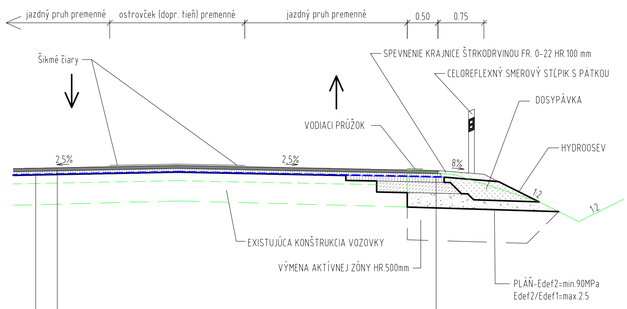

FRÉZOVANIE HR.100mm


ASFALTOVÝ KOBEREC MASTIXOVÝ	SMA 11 O, I, PMB 45/80-75	50 mm	STN EN 13108-5
SPOJOVACÍ POSTREK EMULZNÝ	PSE, PMB, 0,5 kg/m2		STN 73 6129
ASFALTOVÝ BETÓN	AC 16 L, I, PMB 45/80-75	50 mm	STN EN 13108-1
SPOJOVACÍ POSTREK EMULZNÝ	PSE, PMB, 0,5 kg/m2		STN 73 6129
EMULZNÝ MIKROKOBEREC	EM 8-II, EMULZIA C60B5	20 mm	STN EN 12273

POD DRUHÚ ASF. VRSTVU SA POLOŽÍ
MREŽA PRE VYSTUŽOVANIE ASFALTOVÝCH VRSTIEV (špecifikácie sú uvedené v TS)

ASFALTOVÝ KOBEREC MASTIXOVÝ	SMA 11 O, I, PMB 45/80-75	50 mm	STN EN 13108-5
SPOJOVACÍ POSTREK EMULZNÝ	PSE, PMB, 0,5 kg/m2		STN 73 6129
ASFALTOVÝ BETÓN	AC 16 L, I, PMB 45/80-75	50 mm	STN EN 13108-1
SPOJOVACÍ POSTREK EMULZNÝ	PSE, PMB, 0,5 kg/m2		STN 73 6129
EMULZNÝ MIKROKOBEREC	EM 8-II, EMULZIA C60B5	20 mm	STN EN 12273
VÝSTUŽNÁ OCEĽOVÁ DVOJZÁKRUTOVÁ SIEŤ			
SPOJOVACÍ POSTREK EMULZNÝ	PSE, PMB, 0,5 kg/m2		STN 73 6129
ASFALTOVÝ BETÓN	AC 16 P, I, PMB 25/55-65	80 mm	STN EN 13108-1
INFILTRAČNÝ POSTREK	PI, 1 kg/m2		STN 73 6129
CEMENTOM STMELENÁ ZMES	ČBGM C 12/15 CEM III/B 32,5N	180 mm	STN 73 6124-1
ŠTRKODRVINA	ŠD, 0/45 Gc	min.220 mm	STN 73 6126
SPOLU		600 mm	


Vzorový priečny rez SO 105-00

DETAIL ULOŽENIA DLAŽBY PRE NEVIDIACICH NÁSTUPIŠTE BUS (Z BETÓNOVEJ DLAŽBY)
M 1:100

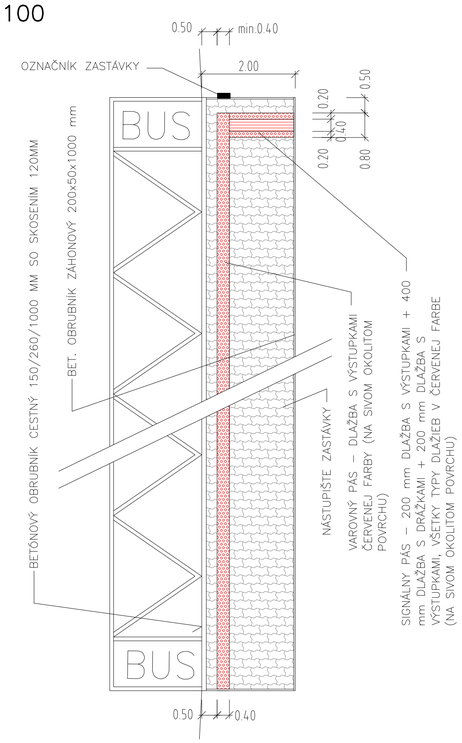

Vzorový priečny rez SO 123-00

Rozšírenie MK na úseku križovatky

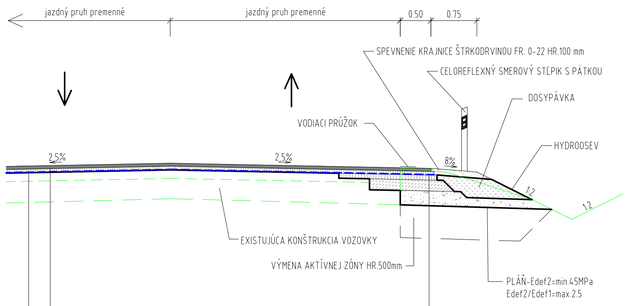

FRÉZOVANIE HR.100mm


ASFALTOVÝ KOBEREC MASTIXOVÝ	SMA 11 O, I, PMB 45/80-75	50 mm	STN EN 13108-5
SPOJOVACÍ POSTREK EMULZNÝ	PSE, PMB, 0,5 kg/m2		STN 73 6129
ASFALTOVÝ BETÓN	AC 16 L, I, PMB 45/80-75	50 mm	STN EN 13108-1
SPOJOVACÍ POSTREK EMULZNÝ	PSE, PMB, 0,5 kg/m2		STN 73 6129
EMULZNÝ MIKROKOBEREC	EM 8-II, EMULZIA C60B5	20 mm	STN EN 12273

POD DRUHÚ ASF. VRSTVU SA POLOŽÍ
MREŽA PRE VYSTUŽOVANIE ASFALTOVÝCH VRSTIEV (špecifikácie sú uvedené v TS)

ASFALTOVÝ KOBEREC MASTIXOVÝ	SMA 11 O, I, PMB 45/80-75	50 mm	STN EN 13108-5
SPOJOVACÍ POSTREK EMULZNÝ	PSE, PMB, 0,5 kg/m2		STN 73 6129
ASFALTOVÝ BETÓN	AC 16 L, I, PMB 45/80-75	50 mm	STN EN 13108-1
SPOJOVACÍ POSTREK EMULZNÝ	PSE, PMB, 0,5 kg/m2		STN 73 6129
EMULZNÝ MIKROKOBEREC	EM 8-II, EMULZIA C60B5	20 mm	STN EN 12273
VÝSTUŽNÁ OCEĽOVÁ DVOJZÁKRUTOVÁ SIEŤ			
SPOJOVACÍ POSTREK EMULZNÝ	PSE, PMB, 0,5 kg/m2		STN 73 6129
ASFALTOVÝ BETÓN	AC 16 P, I, PMB 25/55-65	80 mm	STN EN 13108-1
INFILTRAČNÝ POSTREK	PI, 1 kg/m2		STN 73 6129
CEMENTOM STMELENÁ ZMES	ČBGM C 12/15 CEM III/B 32,5N	180 mm	STN 73 6124-1
ŠTRKODRVINA	ŠD, 0/45 Gc	min.220 mm	STN 73 6126
SPOLU		600 mm	


Vzorový priečny rez SO 122-00

Riešenie C3 MOK 8/30 – Priemyselná, MK na úseku križovatky

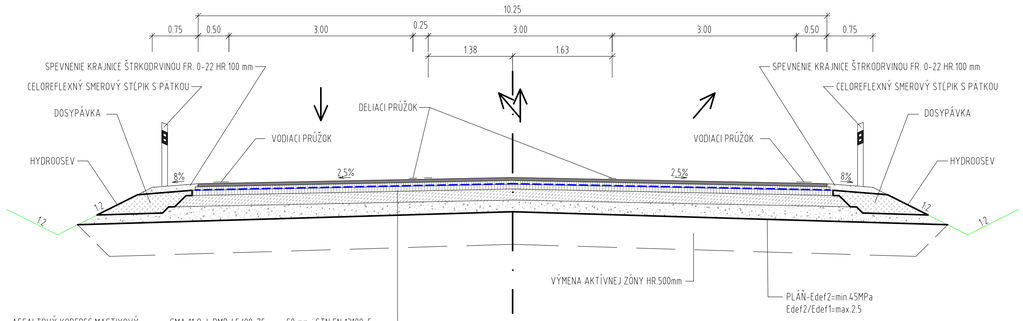


ASFALTOVÝ KOBEREC MASTIXOVÝ	SMA 11 O, I, PMB 45/80-75	50 mm	STN EN 13108-5
SPOJOVACÍ POSTREK EMULZNÝ	PSE, PMB, 0,5 kg/m2		STN 73 6129
ASFALTOVÝ BETÓN	AC 16 L, I, PMB 45/80-75	50 mm	STN EN 13108-1
SPOJOVACÍ POSTREK EMULZNÝ	PSE, PMB, 0,5 kg/m2		STN 73 6129
EMULZNÝ MIKROKOBEREC	EM 8-II, EMULZIA C60B5	20 mm	STN EN 12273
VÝSTUŽNÁ OCEĽOVÁ DVOJZÁKRUTOVÁ SIEŤ			
SPOJOVACÍ POSTREK EMULZNÝ	PSE, PMB, 0,5 kg/m2		STN 73 6129
ASFALTOVÝ BETÓN	AC 16 P, I, PMB 25/55-65	80 mm	STN EN 13108-1
INFILTRAČNÝ POSTREK	PI, 1 kg/m2		STN 73 6129
CEMENTOM STMELENÁ ZMES	ČBGM C 12/15 CEM III/B 32,5N	180 mm	STN 73 6124-1
ŠTRKODRVINA	ŠD, 0/45 Gc	min.220 mm	STN 73 6126
SPOLU		600 mm	

Úprava nesp. krajnice v oblúku

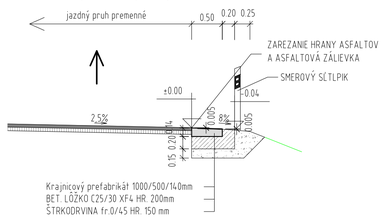

Vzorový priečny rez SO 105-00

CESTA I/51
úpravy nástupíšťa autobusov

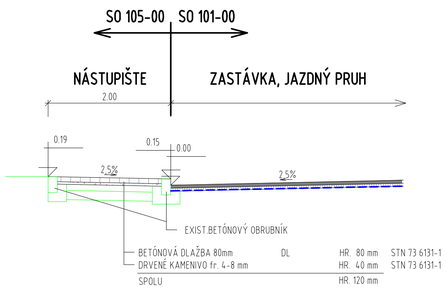

BETÓNOVÁ DLAŽBA 80mm	DL	HR. 80 mm	STN 73 6131-1
DRVENÉ KAMENIVO fr. 4-8 mm		HR. 40 mm	STN 73 6131-1
SPOLU		HR. 120 mm	

SO 101-00 Cesta I/51 Golianovo - Vráble
SO 105-00 Chodníky na autobusových zastávkach
SO 121-00 Úprava cesty I/51 v km 189,095 - 189,405
SO 122-00 Úprava MK Klasov, smer obec
SO 123-00 Úprava MK Klasov, smer les

SLOVENSKÁ SPRÁVA CIEST

ZHOTOVITEĽ:

R-PROJECT INVEST s.r.o.,
Pečniansk 27
851 01 Bratislava

D.4

K.Ú.: Babindol, Klasov, Vráble

VYPRACOVAL: Ing. Roman MYDLÁR	ZODP. PROJEKTANT: Ing. Roman MYDLÁR	HL. INŽ. PROJEKTU: Ing. Roman MYDLÁR
KONTROLOVAL: Ing. Martin KERAK	OKRES (OBVODI) STAVBY: Nitra, Nitriansky samosprávny kraj	
OBJEDNÁVATEĽ: SLOVENSKÁ SPRÁVA CIEST, Miletičova 19, 826 19 Bratislava		

NÁZOV STAVBY: **Modernizácia vybraných úsekov ciest I. triedy v TT a NR kraji, I/51 Golianovo - Vráble**	STUPEŇ: DSZ	FORMÁT: 8xA4
	DÁTUM: 03.2021	Č.ZÁKAZKY: RPI-21-01/1
	MIERKA: 1:50	Č.ARCH.: RPI-21-01/1
Vzorové priečne rezy ciest	Č.VÝKRESU: D.4.1	Č.SÚPRAVY: