


REZ A–A
M 1:50
KM 190.584798

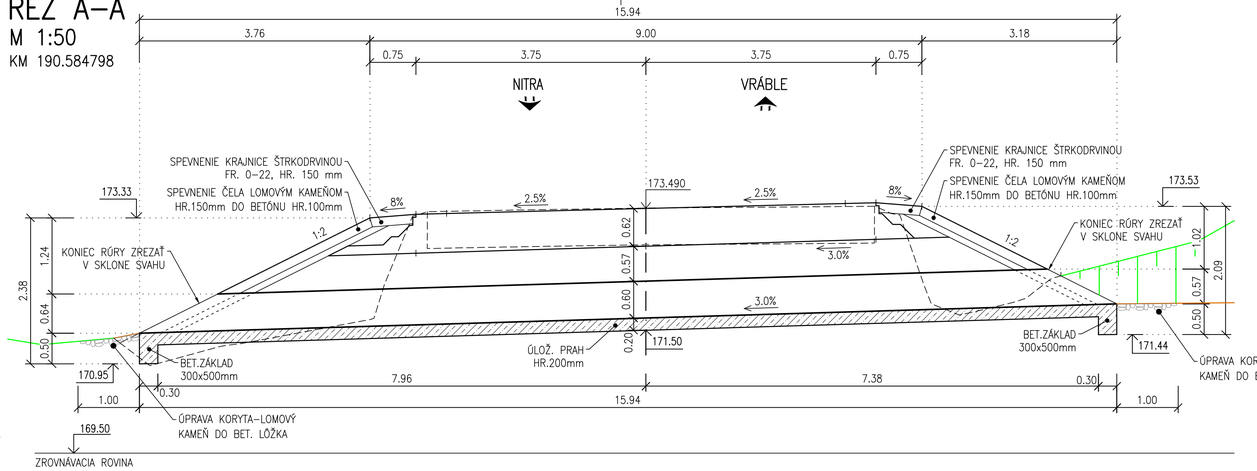


PÔDORYS
M 1:100

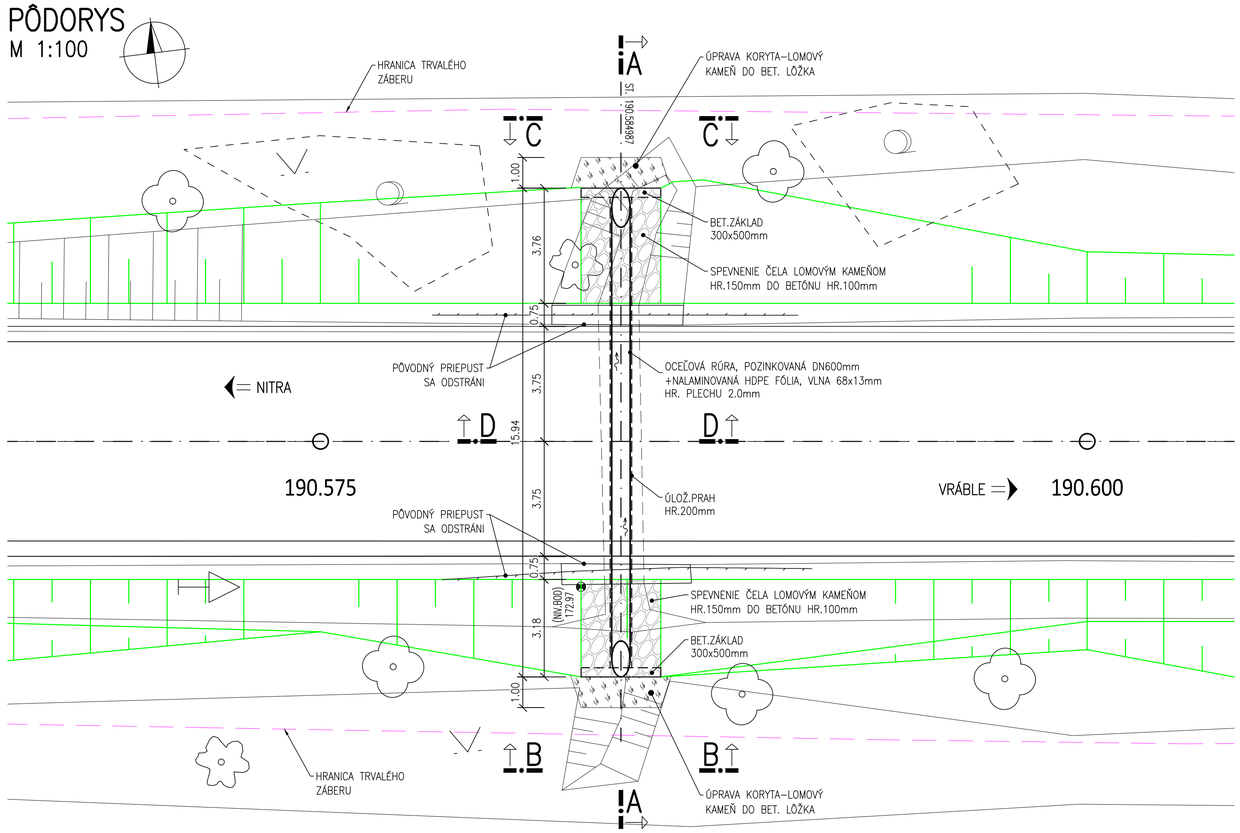


REZ B–B
M 1:50

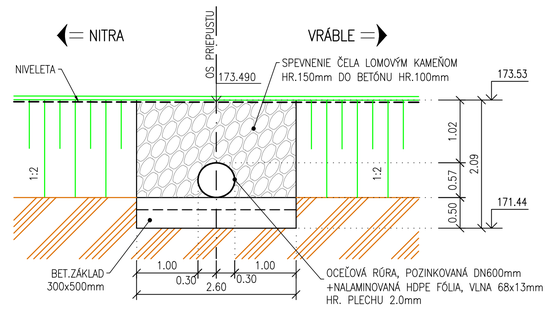

REZ C–C
M 1:50

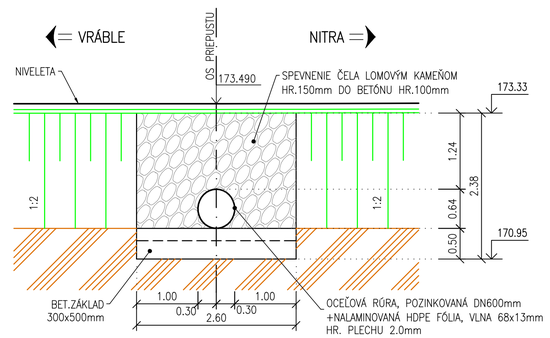

REZ D–D
M 1:50

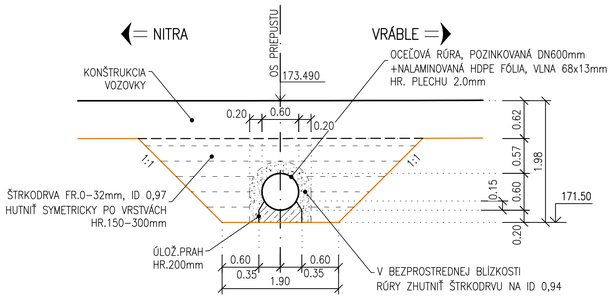

OZNAČENIE POUŽITÝCH MATERIÁLOV

TYP KONŠTRUKCIE	TRIEDA BETÓNU (STN EN)
ÚLOŽNÝ PRAH	C25/30 XA1,XF1 (SK)–Cl 0.4–D_{max}16–S3
BETÓNOVÉ LÔŽKO (TERÉNNE ÚPRAVY)	C25/30 XA1,XF1 (SK)–Cl 0.4–D_{max}16–S3
BETONÁRSKA VÝSTUŽ	B500B, f_{yk}=500MPa, trieda ťažnosti „B“, podľa STN EN 1992 1–1

SÚVISIACE OBJEKTY:

- 101–00 Cesta I/51 Golianovo – Vráble

SLOVENSKÁ SPRÁVA CIEST

ZHOTOVITEĽ:
R-PROJECT INVEST
R-PROJECT INVEST s.r.o.,
Pečiarska 27
851 01 Bratislava

SÚRADNICOVÝ SYSTÉM: S-JTSK
VÝŠKOVÝ SYSTÉM: Bpv

D.4
211-00

VYPRACOVAL: Ing. Róbert MAGYAR	ZODP. PROJEKTANT: Ing. Róbert MAGYAR	HL. INŽ. PROJEKTU: Ing. Roman MYDLÁR
KONTROLOVAL: Ing. Adrián SEDLÁK	OKRES (OBVOD) STAVBY: Nitra, Nitriansky samosprávny kraj	
OBJEDNÁVATEĽ: SLOVENSKÁ SPRÁVA CIEST, Miletičova 19, 826 19 Bratislava		
NÁZOV STAVBY: **Modernizácia vybraných úsekov ciest I. triedy v TT a NR kraji, I/51 Golianovo - Vráble**	STUPEŇ: DSZ	FORMÁT: 8xA4
	DÁTUM: 03.2021	Č.ZÁKAZKY: RPI–21–01/1
OBJEKT: SO 211–00 Priepust na ceste I/51 v km 190,585	MIERKA: 1:50,100	Č.ARCH.: RPI–21–01/1
Prehľadný výkres SO 211–00	Č.VÝKRESU: D.4.5	Č.SÚPRAVY: