


ZMENA ÚPN OBCE HOZELEC V LOKALITÁCH OBEC 2018

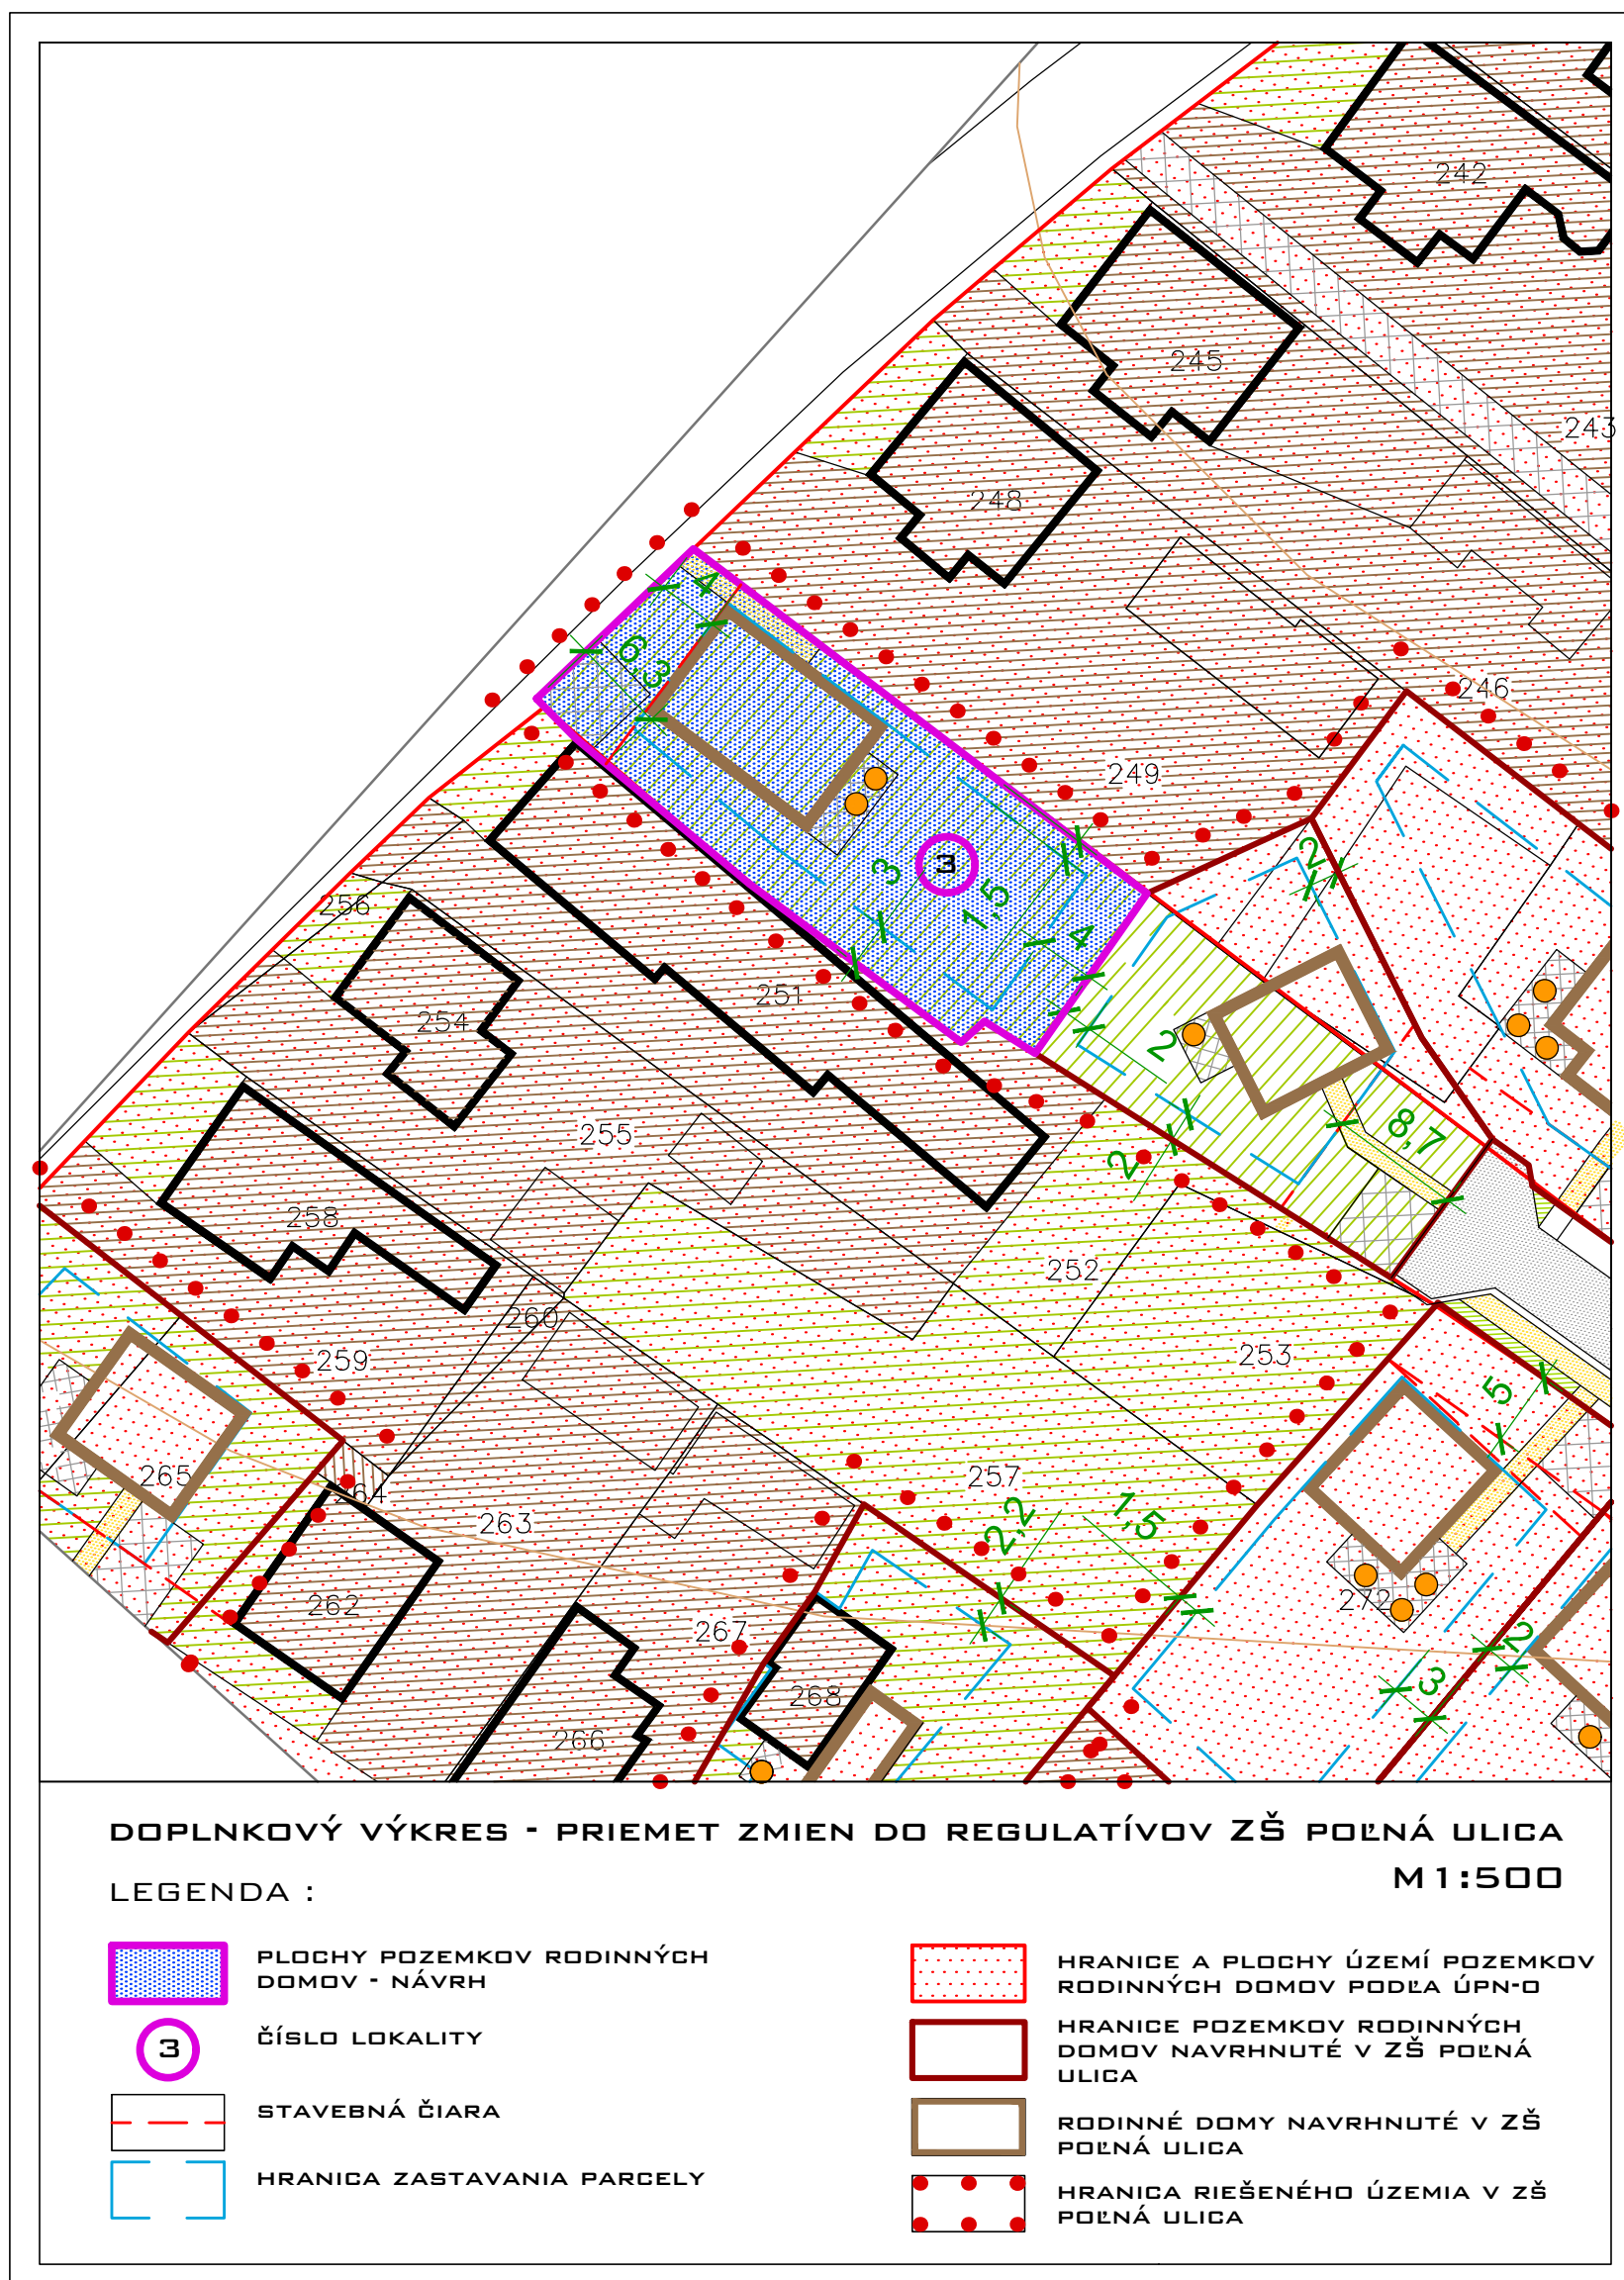

ZOZNAM ZMIEN

ZMENA Č. ② – ⑩
 ZMENA Č. ⑫
 ZMENA Č. ⑭ – ⑰

LOKALITA Č. 3 ANNA KNIEŽNIKOVÁ (KN-C 250/4)



OBJEDNÁVATEĽ: OBEC HOZELEC

HLAVNÝ RIEŠITEĽ ZMENY ÚPN:
 AKAD.ARCH.ING. JÁN JARIABKA
 SPOLUPRÁCA: BC. PETER JARIABKA
 MGR. JANA JARIABKOVÁ, PHD.

DÁTUM:
 08 . 2020

č.v. 15