


ZMENA ÚPN OBCE HOZELEC V LOKALITÁCH OBEC 2018

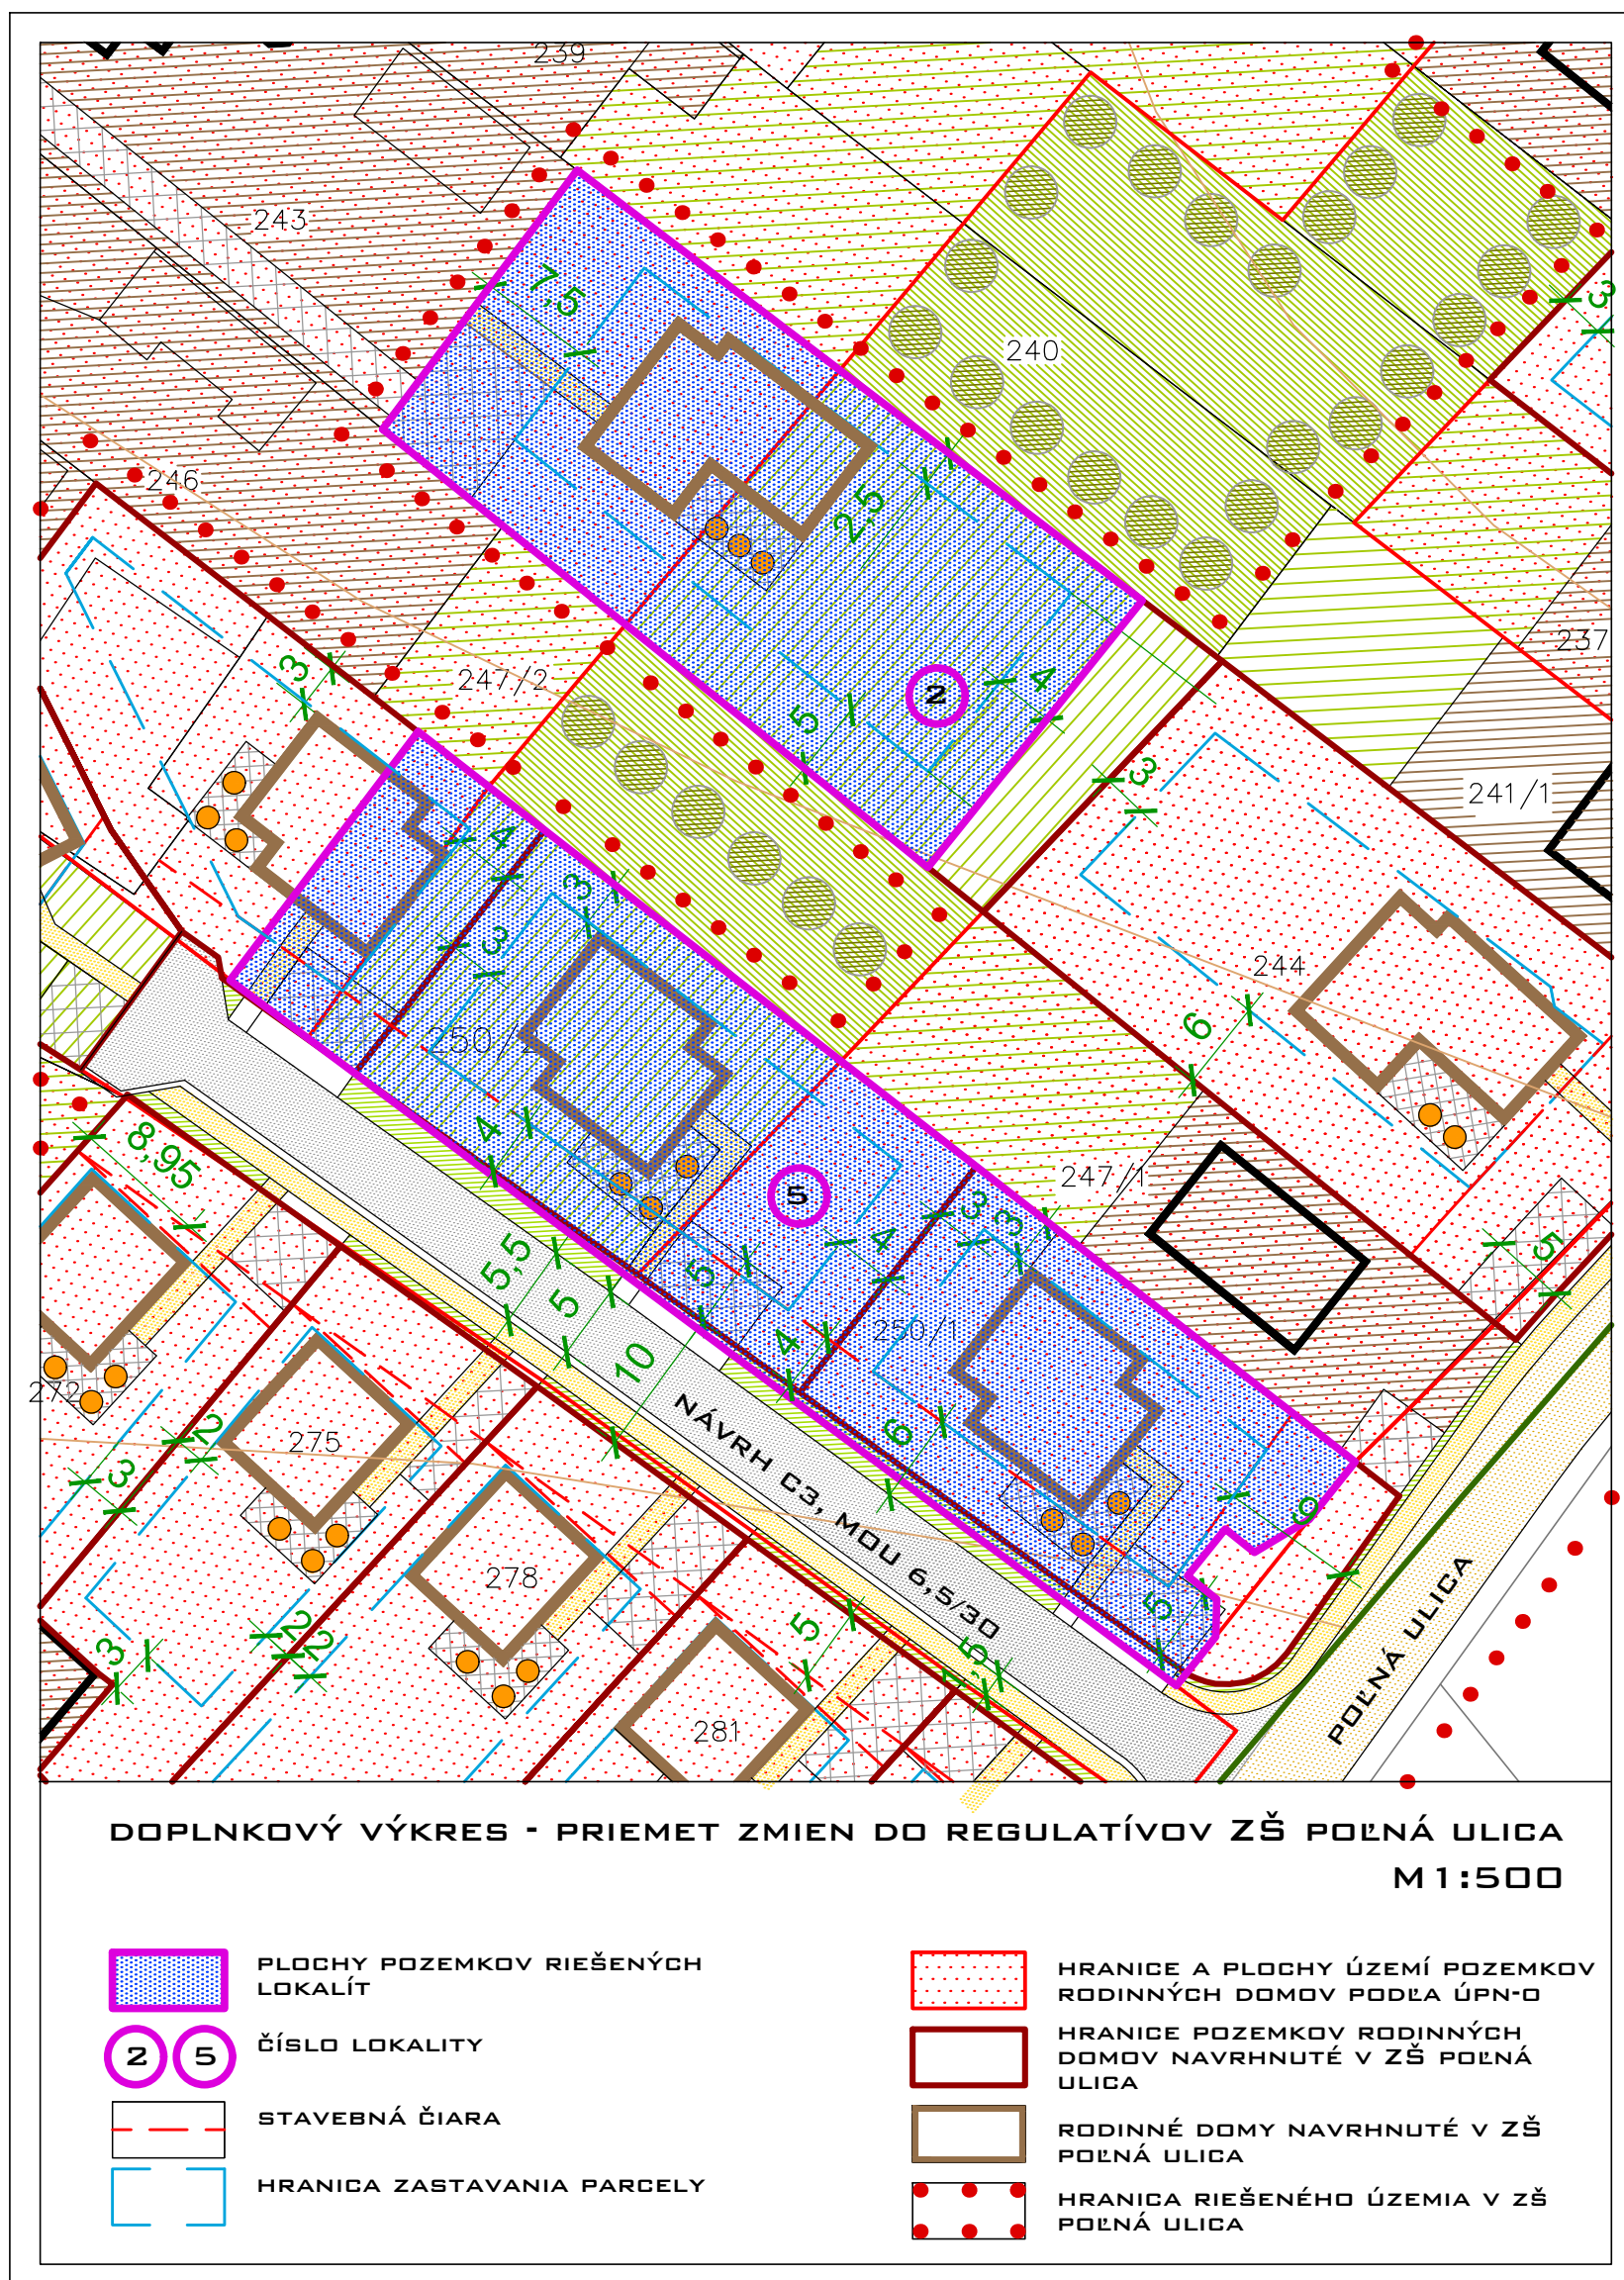

ZOZNAM ZMIEN

ZMENA Č. ② – ⑩

ZMENA Č. ⑪ – ⑫

ZMENA Č. ⑬ – ⑰

LOKALITA Č.2 JAKUB CHOROVSKÝ (KN-C 244/1)

LOKALITA Č.5 EVA KOVÁROVÁ (KN-C 250/3)



OBJEDNÁVATEĽ: OBEC HOZELEC

HLAVNÝ RIEŠITEĽ ZMENY ÚPN:

AKAD.ARCH.ING. JÁN JARIABKA

SPOLUPRÁCA: BC. PETER JARIABKA

MGR. JANA JARIABKOVÁ, PHD.

DÁTUM:
08 . 2020

Č.v. 17