


ZMENA ÚPN OBCE HOZELEC V LOKALITÁCH OBEC 2018

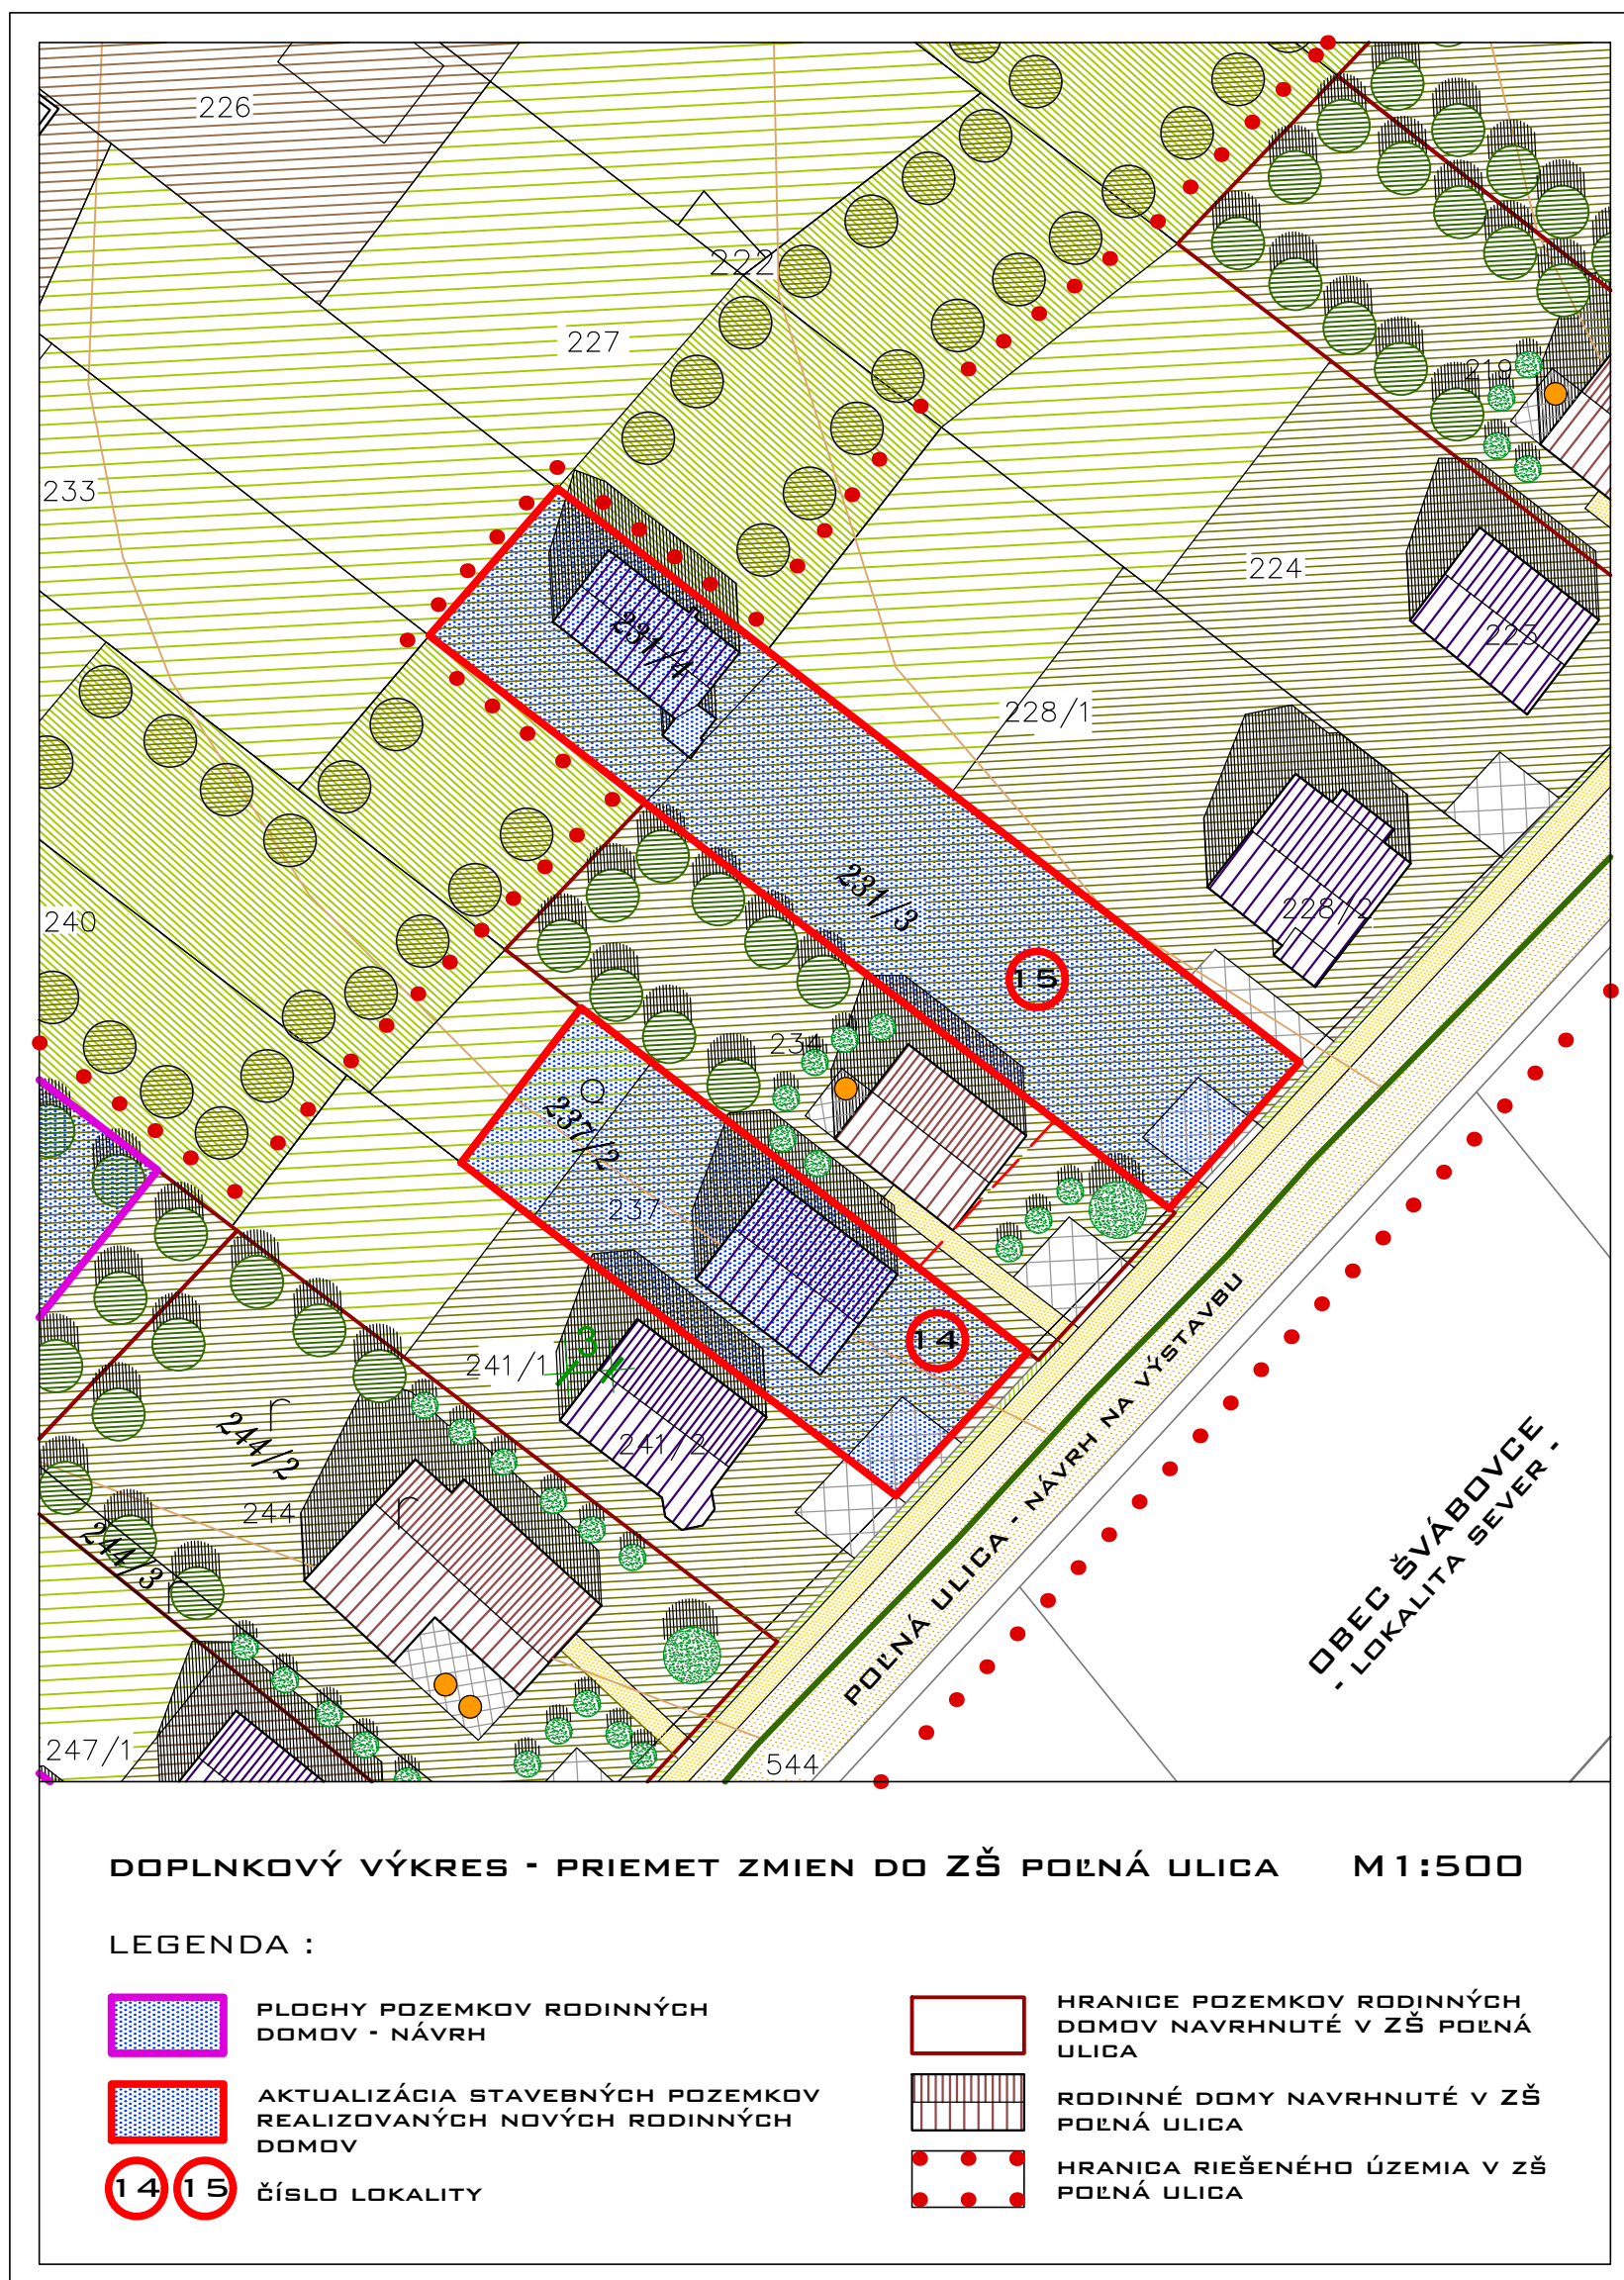

ZOZNAM ZMIEN

ZMENA Č. ② - ⑩

ZMENA Č. ⑪

ZMENA Č. ⑬ - ⑰

LOKALITA Č. 14 TOMÁŠ KÍŠŠ (KN-C 237/2)

LOKALITA Č. 15 PETER ŠÍŠKA (KN-C 231/3, 231/4)



OBJEDNÁVATEĽ: OBEC HOZELEC

HLAVNÝ RIEŠITEĽ ZMENY ÚPN:

AKAD.ARCH.ING. JÁN JARIABKA

SPOLUPRÁCA: BC. PETER JARIABKA

MGR. JANA JARIABKOVÁ, PHD.

DÁTUM:
08 . 2020

č.v. 18