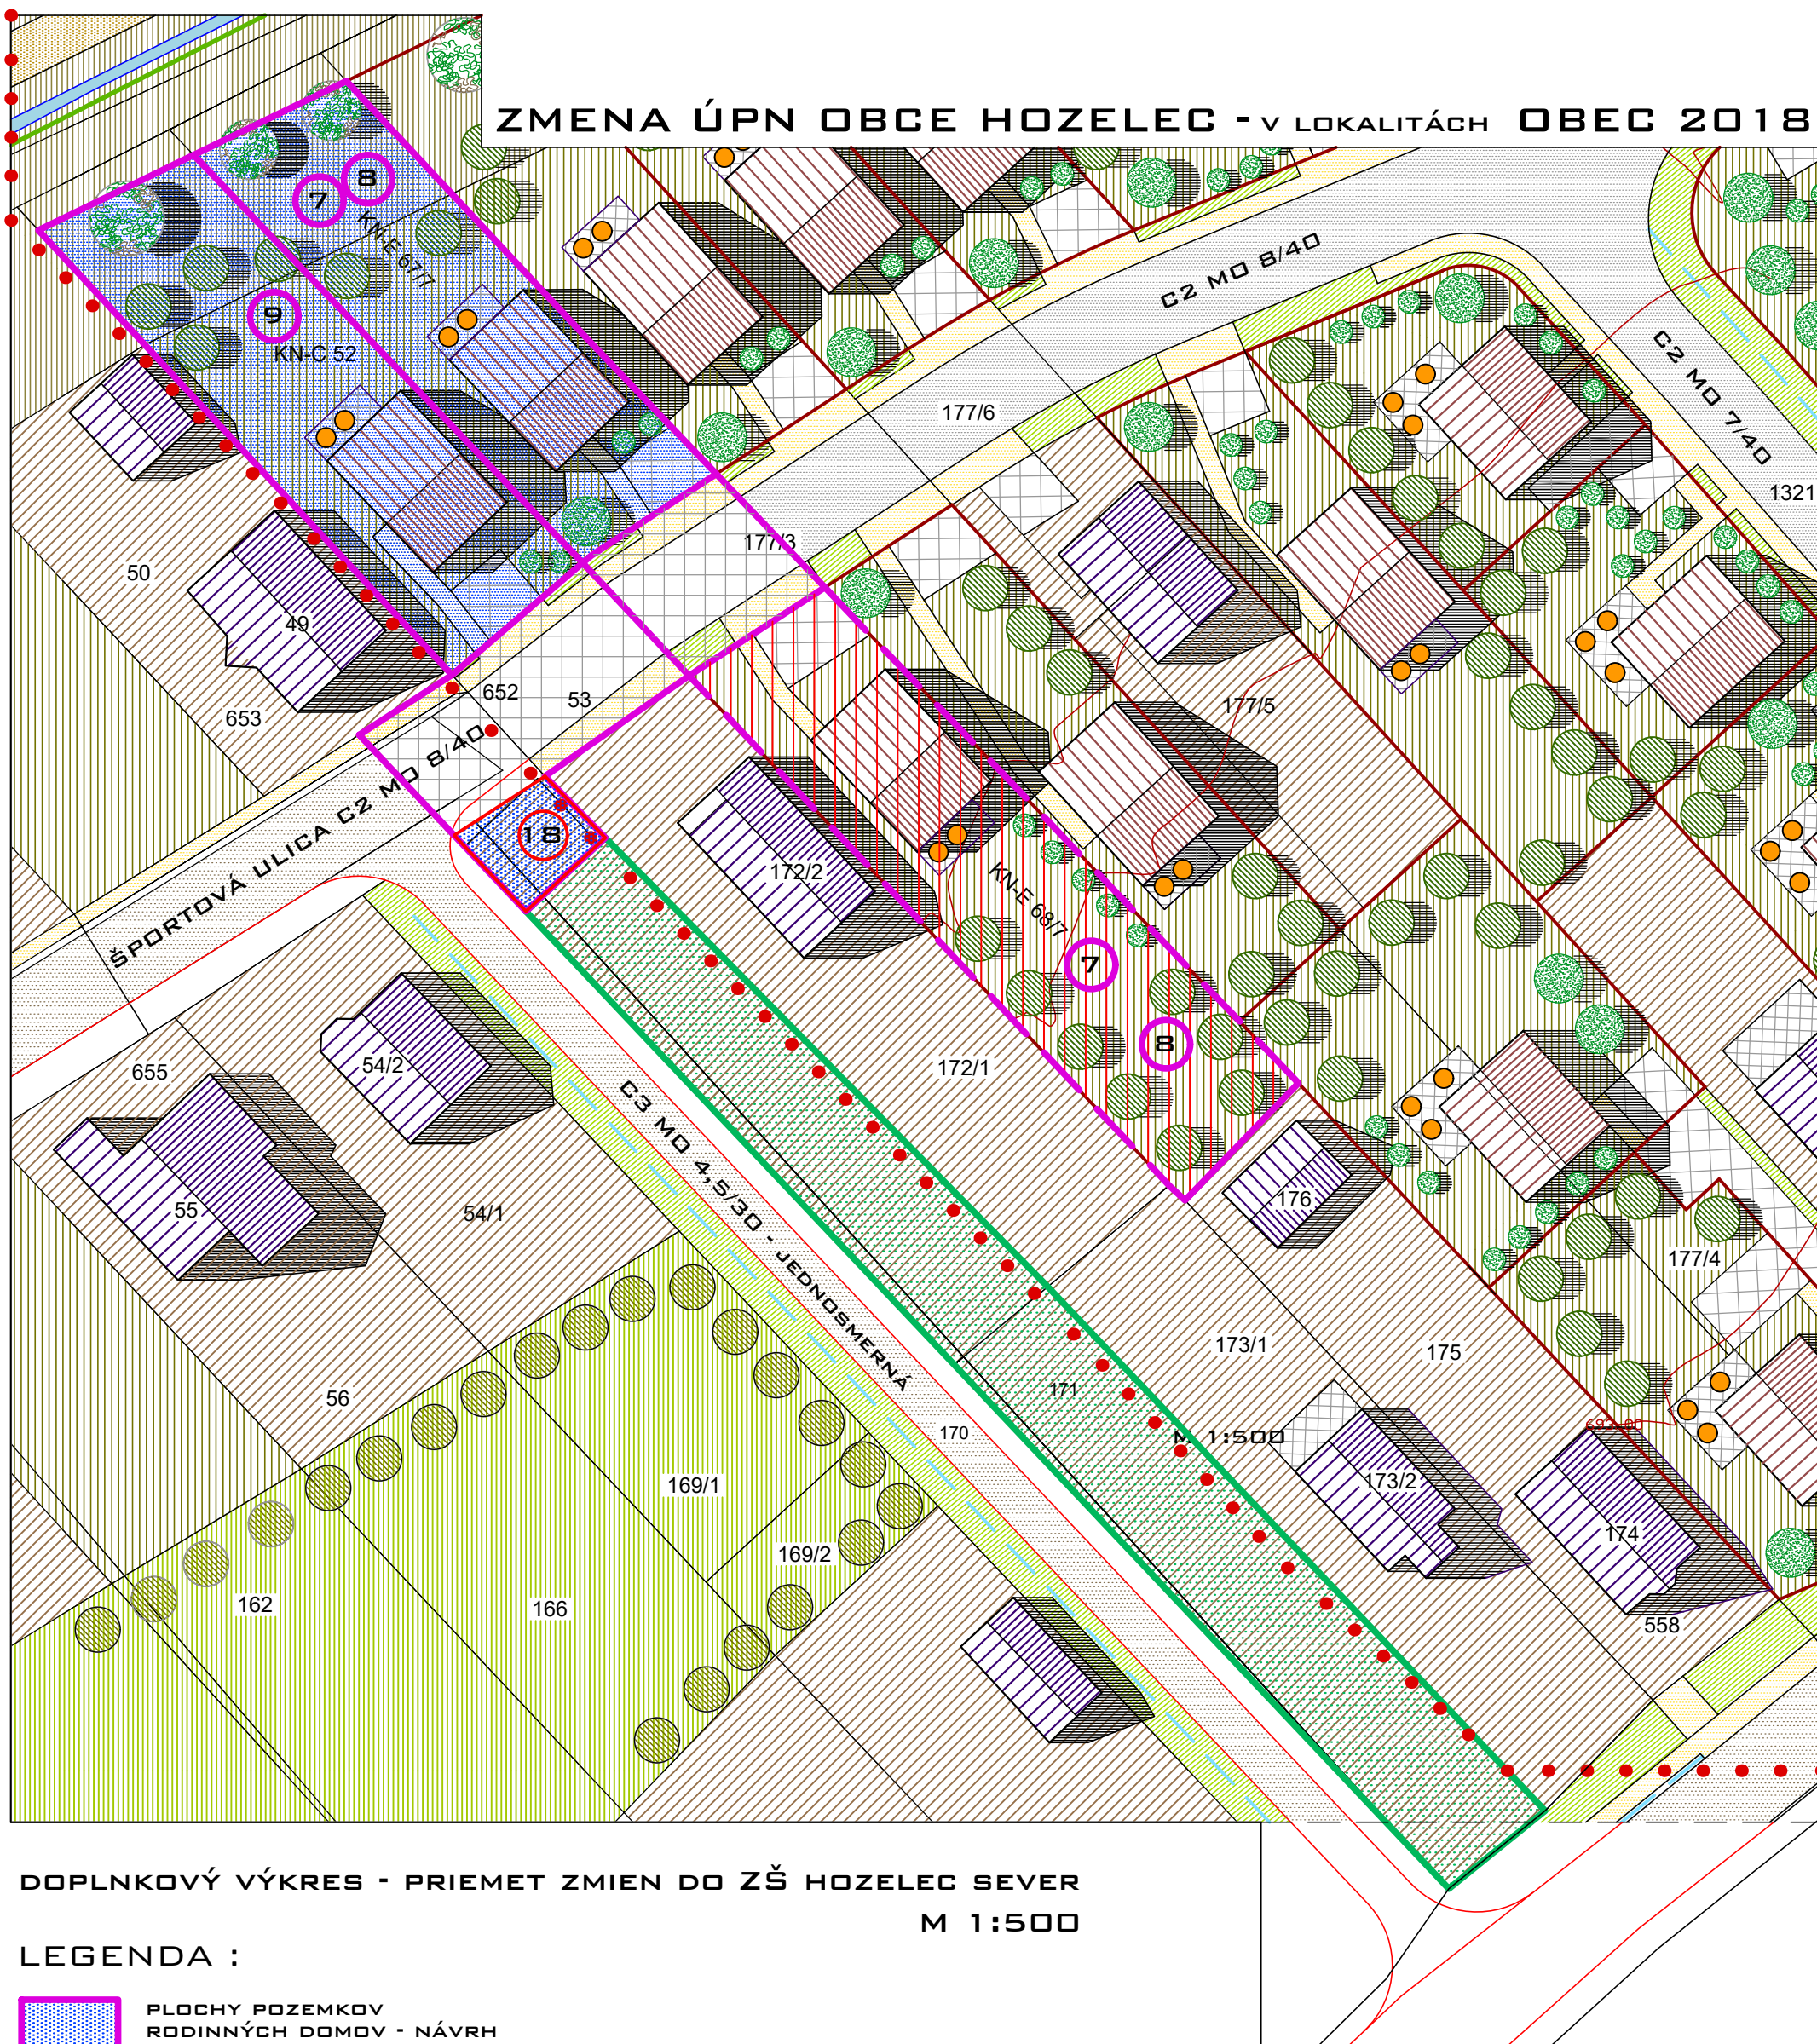


ZMENA ÚPN OBCE HOZELEC - V LOKALITÁCH OBEC 2018

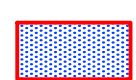


DOPLNKOVÝ VÝKRES - PRIEMET ZMIEN DO ZŠ HOZELEC SEVER
M 1:500

LEGENDA :

 PLOCHY POZEMKOV RODINNÝCH DOMOV - NÁVRH

   ČÍSLO LOKALITY

 AKTUALIZÁCIA STAVEBNÉHO POZEMKU PRE REALIZOVANÚ NOVOSTAVBU GARÁŽE

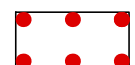
 ČÍSLO LOKALITY

 PLOCHY ZÁHRAD - NÁVRH

 PLOCHA DOPRAVNÉHO KORIDORU - NÁVRH

 PLOCHA POZEMKU RODINNÉHO DOMU - NÁVRH V ČISTOPISE ÚPN

 OBJEKTY RODINNÝCH DOMOV- NÁVRH V ZŠ HOZELEC SEVER

 HRANICA RIEŠENÉHO ÚZEMIA V ZŠ HOZELEC SEVER

LOKALITA Č. 7 MARGITA TARASOVÁ (KN-E 67 / 7, 68 / 7)
LOKALITA Č. 8 FIRMA SORDES (KN-E 67 / 7, 68 / 7)
LOKALITA Č. 9 DÁVID BUDZ (KN-C 52)
LOKALITA Č. 18 CEHULA



OBJEDNÁVATEL: OBEC HOZELEC

HLAVNÝ RIEŠITEĽ ZMENY ÚPN:
AKAD.ARCH.ING. JÁN JARIABKA

SPOLUPRÁCA: BC. PETER JARIABKA
MGR. JANA JARIABKOVÁ, PHD.

DÁTUM:
08 . 2020

Č.V. 23