

ZMENA ÚPN OBCE HOZELEC V LOKALITÁCH OBEC 2018

LEGENDA :

stabilizované	rozvojové	rezervné

HRANICA KATASTRÁLNEHO ÚZEMIA -
HRANICA RIEŠENÉHO ÚZEMIA

ZMENY V LOKALITÁCH OBEC 2018


HRANICA OCHRANNÝCH PÁSIEM
CINTORÍNŮV

HRANICA OCHRANNÝCH PÁSIEM VTL
PLYNOVODU A VN 22 KV

ZMENA Č. ②-⑩
ZMENA Č. ⑫
ZMENA Č. ⑭-⑰

ČÍSLOVANIE LOKALÍT ZMENY OBEC 2018

ŠIRŠIE VZŤAHY M 1: 15 000

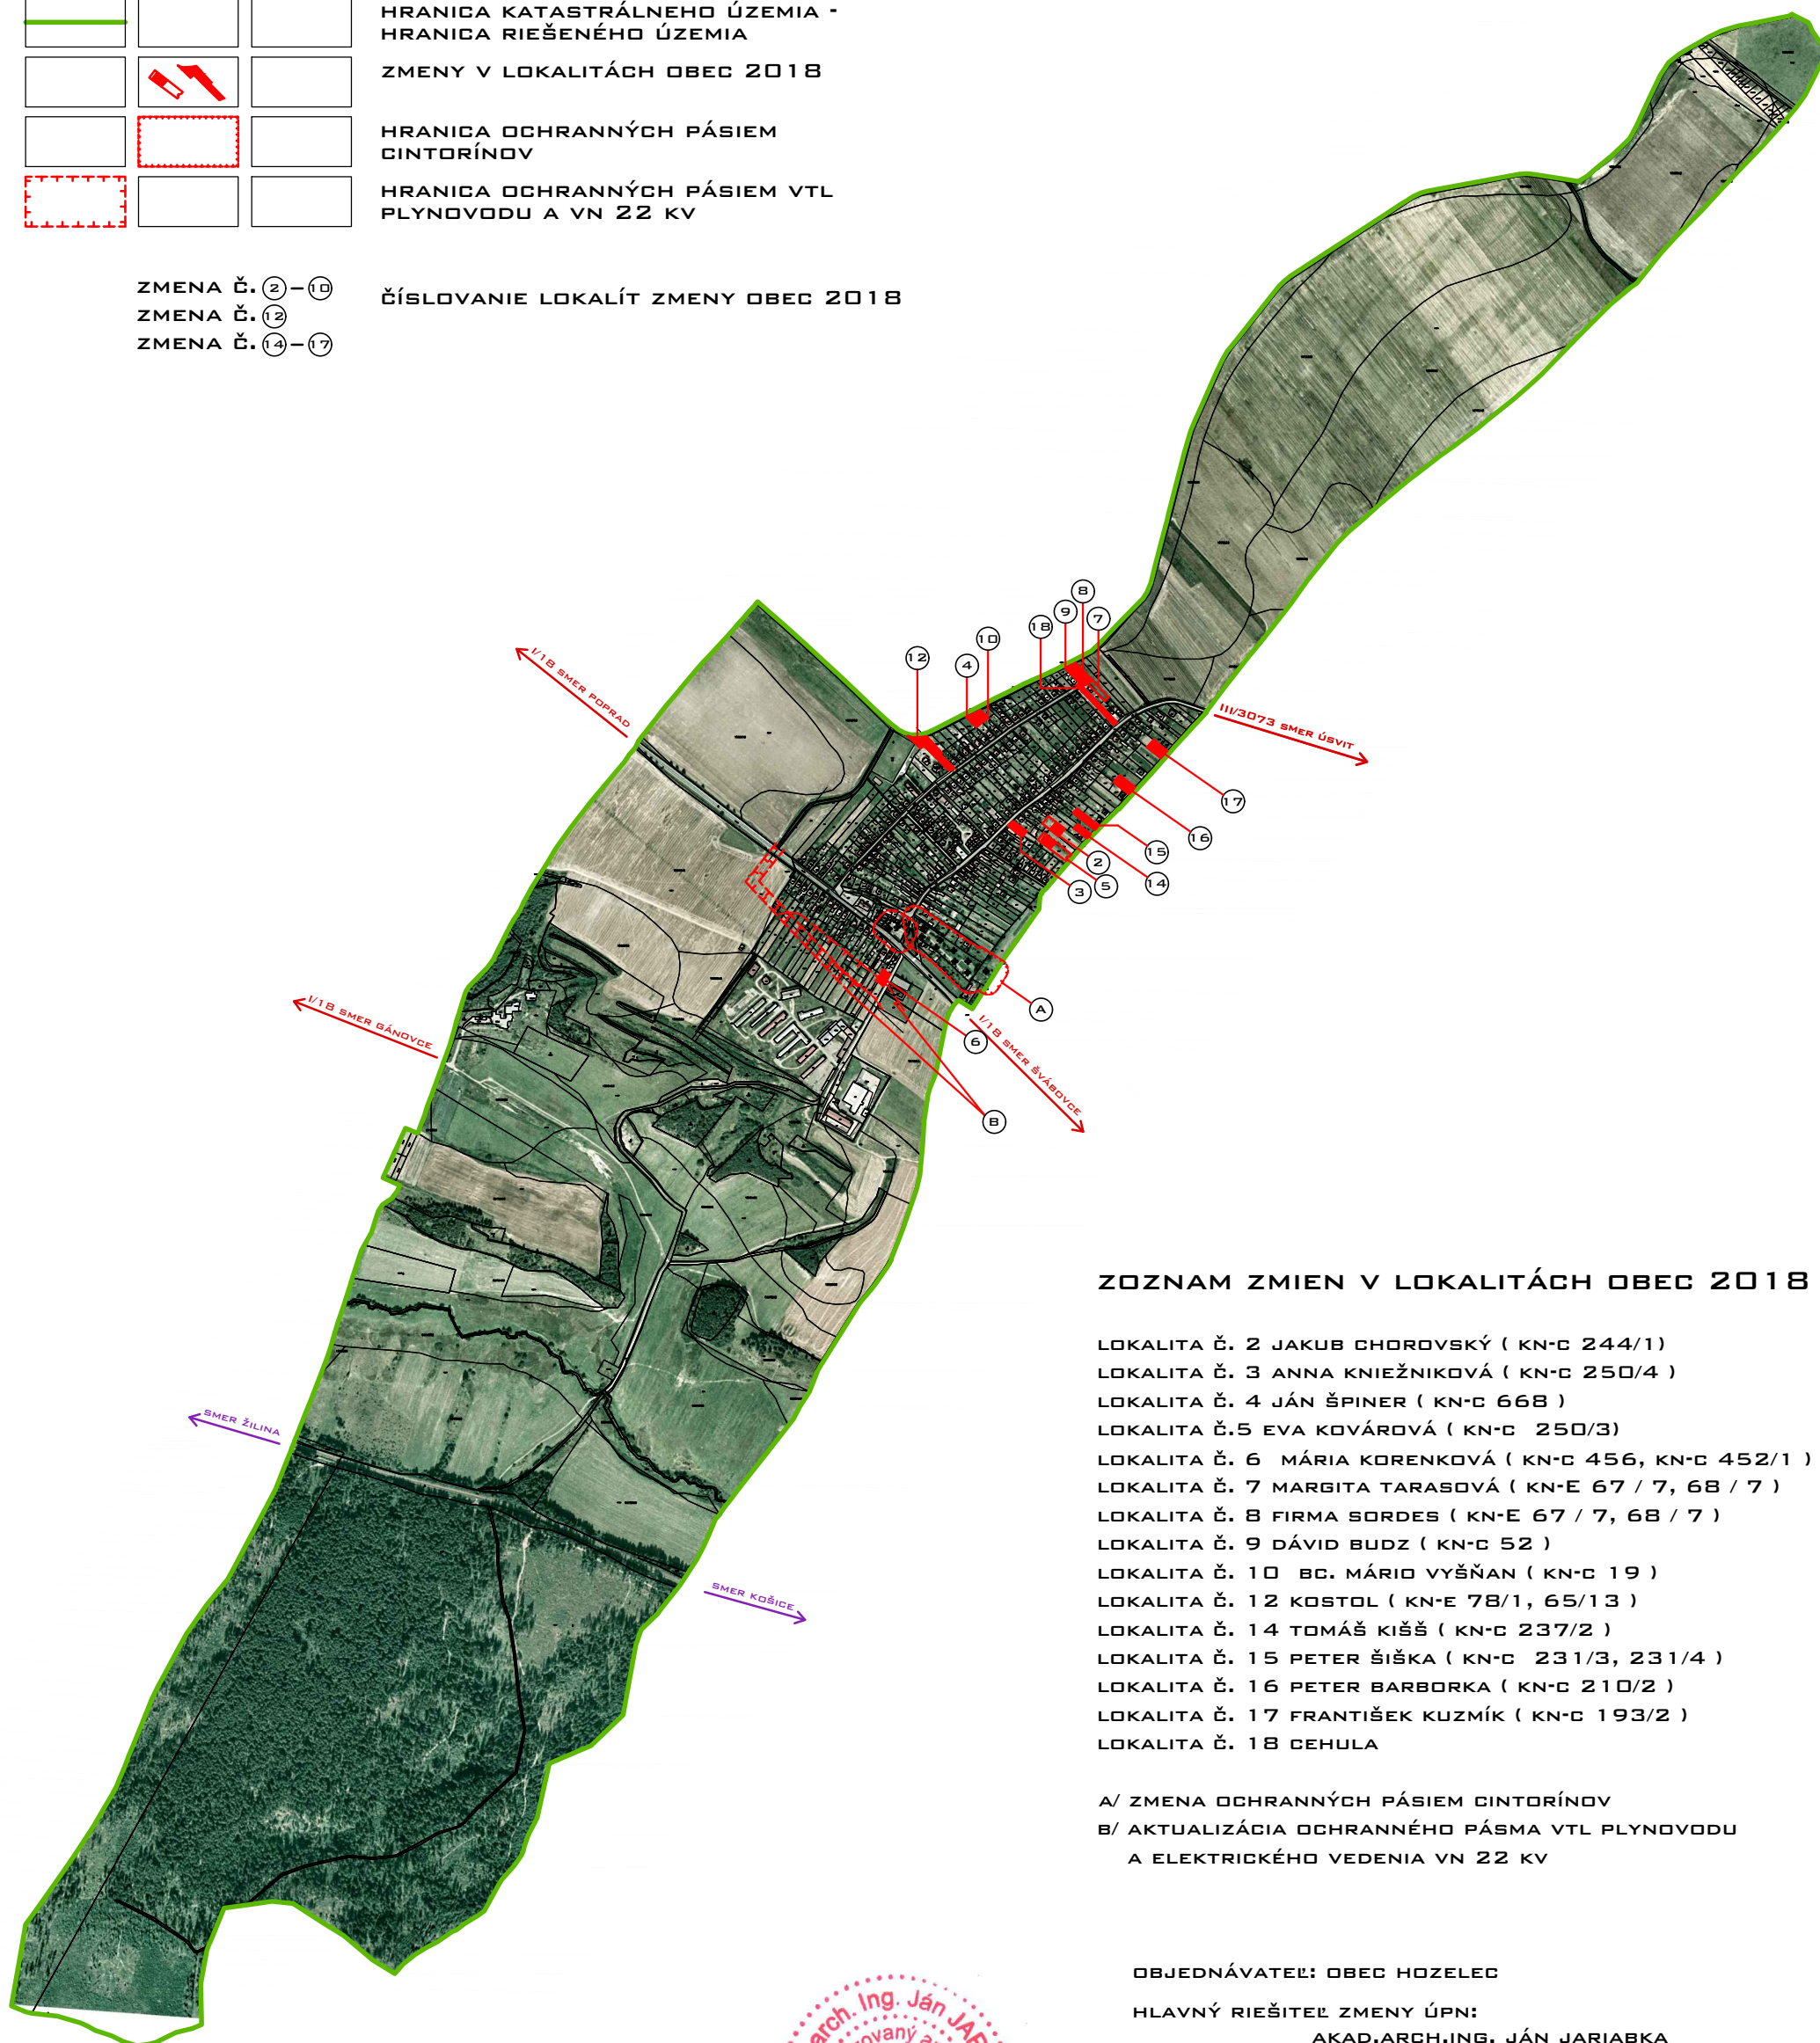

ZOZNAM ZMIEN V LOKALITÁCH OBEC 2018

LOKALITA Č. 2 JAKUB CHOROVSKÝ (KN-C 244/1)
LOKALITA Č. 3 ANNA KNIEŽNIKOVÁ (KN-C 250/4)
LOKALITA Č. 4 JÁN ŠPÍNER (KN-C 668)
LOKALITA Č. 5 EVA KOVÁROVÁ (KN-C 250/3)
LOKALITA Č. 6 MÁRIA KORENKOVÁ (KN-C 456, KN-C 452/1)
LOKALITA Č. 7 MARGITA TARASOVÁ (KN-E 67 / 7, 68 / 7)
LOKALITA Č. 8 FIRMA SORDES (KN-E 67 / 7, 68 / 7)
LOKALITA Č. 9 DÁVID BUDZ (KN-C 52)
LOKALITA Č. 10 BC. MÁRIO VYŠŇAN (KN-C 19)
LOKALITA Č. 12 KOSTOL (KN-E 78/1, 65/13)
LOKALITA Č. 14 TOMÁŠ KIŠŠ (KN-C 237/2)
LOKALITA Č. 15 PETER ŠÍŠKA (KN-C 231/3, 231/4)
LOKALITA Č. 16 PETER BARBORKA (KN-C 210/2)
LOKALITA Č. 17 FRANTIŠEK KUZMÍK (KN-C 193/2)
LOKALITA Č. 18 CEHULA

A/ ZMENA OCHRANNÝCH PÁSIEM CINTORÍNŮV
B/ AKTUALIZÁCIA OCHRANNÉHO PÁSMU VTL PLYNOVODU
A ELEKTRICKÉHO VEDENIA VN 22 KV

OBJEDNÁVATEĽ: OBEC HOZELEC

HLAVNÝ RIEŠITEĽ ZMENY ÚPN:

AKAD.ARCH.ING. JÁN JARIABKA

SPOLUPRÁCA: BC. PETER JARIABKA
MGR. JANA JARIABKOVÁ, PHD.



DÁTUM:
08 . 2020