


ZMENA ÚPN OBCE HOZELEC V LOKALITÁCH OBEC 2018



OCHRANNÉ PÁSMD

OCHRANNÉ PÁSMD VEDENIA ELEKTRICKEJ ENERGIE

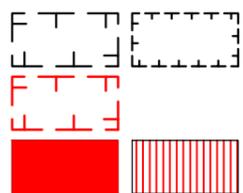

PLOCHY POZEMKOV RODINNÝCH DOMOV




PLOCHY OBČIANSKEJ VYBAVENOSTI




ZÁHRADY

LEGENDA :

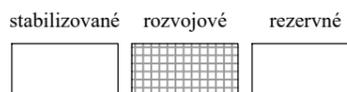

DOPRAVNÝ KORIDOR

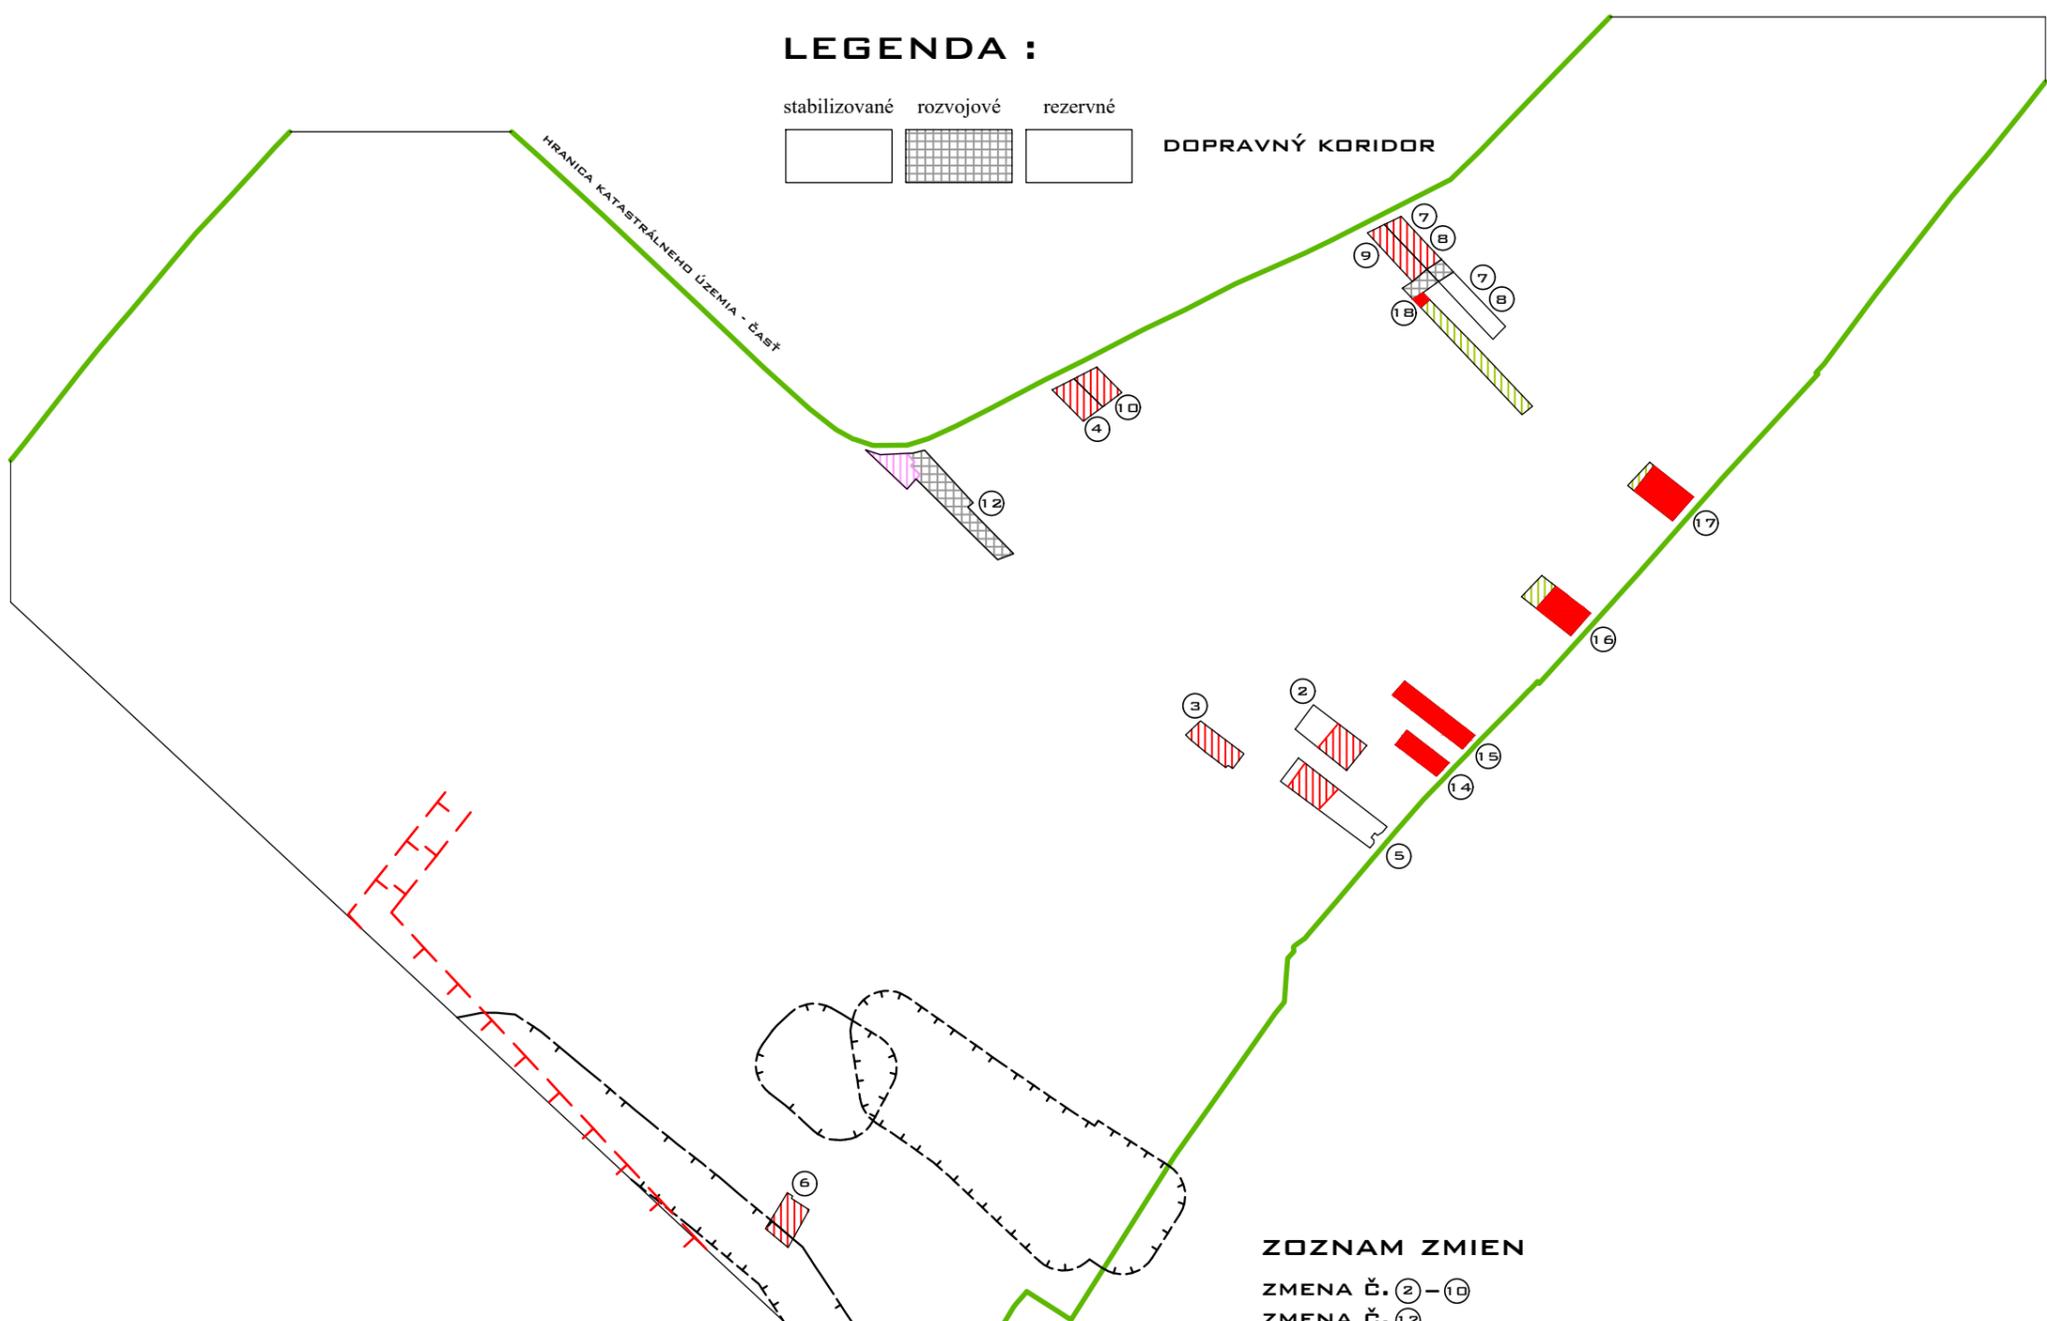

ZOZNAM ZMIEN

- ZMENA Č. 2-10
- ZMENA Č. 12
- ZMENA Č. 14-17

OBJEDNÁVATEĽ: OBEC HOZELEC

HLAVNÝ RIEŠITEĽ ZMENY ÚPN:

AKAD.ARCH.ING. JÁN JARIABKA

SPOLUPRÁCA: BC. PETER JARIABKA

MGR. JANA JARIABKOVÁ, PHD.

DÁTUM:

08 . 2020



N3

LEGENDA :

| stabilizované | rozvojové | rezervné |
|---------------|-----------|----------|
| | | |
| | | |
| | | |
| | | |
| | | |
| | | |
| | | |
| | | |
| | | |
| | | |
| | | |
| | | |
| | | |

HRANICA KATASTRÁLNEHO ÚZEMIA - HRANICA RIEŠENÉHO ÚZEMIA
 HRANICA ZASTAVANÉHO ÚZEMIA K 1.1. 1990
 HRANICA ZASTAVANÉHO ÚZEMIA
 OCHRANNÉ PÁSMO
 OCHRANNÉ PÁSMO VEDENIA ELEKTRICKEJ ENERGIE
 PLOCHY POZEMKOV RODINNÝCH DOMOV
 BYTOVÉ DOMY S PRIESTORMI PRE OBCHOD A SLUŽBY DO 100 M²
 PLOCHY OBČIANSKEJ VYBAVENOSTI
 VEREJNÉ PRIESTRANSTVÁ
 PLOCHY ŠPORTU A IHRÍSK
 SPRIEVODNÁ ZELEŇ VODNÉHO TOKU
 VEREJNÁ ZELEŇ
 PARK

stabilizované rozvojové rezervné

| | | |
|--|--|--|
| | | |
| | | |
| | | |
| | | |
| | | |
| | | |
| | | |
| | | |
| | | |
| | | |
| | | |


CINTORÍN
 STROMORADIA
 LÚKY A PASIENKY
 ORNÁ PÔDA
 SADY
 ZÁHRADY
 VODNÉ TOKY A PLOCHY
 MIESTNE KOMUNIKÁCIE
 PEŠIE KOMUNIKÁCIE
 CYKLOTRASY + PEŠIE TRASY
 NÁRODNÁ KULTÚRNA PAMiatKA
 AUTOBUSOVÁ ZASTÁVKA
 URBANISTICKÝ OBVOD



UD - 1



LOKALITA POĽSKÝ DVOR
 M1:2500
 NÁRODNÁ KULTÚRNA PAMiatKA - KÚRIA

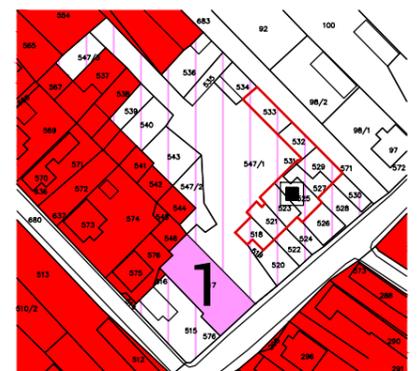

LEGENDA :

- 1 OBECNÝ ÚRAD A POŠTA
- 2 RÍMSKOKATOLÍCKY KOSTOL A FARSKÝ ÚRAD
- 3 MATERSKÁ ŠKÔLKA + DETSKÉ JASLE
- 4 POHOSTINSTVO A CAFFE EXPRESO
- 5 STARÝ CINTORÍN
- 6 JESTVUJÚCI CINTORÍN
- 8 ŠPORTOVÝ AREÁL

1 : 5 000



| ÚPN OBCE HOZELEC - ČISTOPIS | | | ARCHITEKTONICKÝ ATELIER A R P R O J E K T, S.R.O. |
|---|-----------------------------|---------------|--|
| KOMPLEXNÝ VÝKRES PRIESTOROVÉHO USPORIADANIA A FUNKČNÉHO VYUŽITIA ÚZEMIA | | | |
| DRUH VÝKRESU : | HLAVNÝ VÝKRES | M 1:5000 | ELEKTRIKA : ING. MUCHA |
| OBJEDNÁVATEĽ : | OBEC HOZELEC | 04 . 2015 | VODA, KANÁL : ING. SVRČEK |
| AUTOR A Hlavný RIEŠITEĽ : | AKAD.ARCH.ING. JÁN JARIABKA | | PLYN : ING. MALAST |
| SPOLUPRÁCA : | MGR. JANA JARIABKOVÁ, PHD. | číslo VÝKRESU | DOPRAVA : ING. JARIABKA |
| SPOLUPRÁCA : | PETER JARIABKA | 3 | PPF : MGR. JARIABKOVÁ, PHD. |