


ZMENA ÚPN OBCE HOZELEC V LOKALITÁCH OBEC 2018

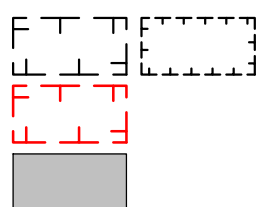

OCHRANNÉ PÁSMO

OCHRANNÉ PÁSMO VEDENIA
ELEKTRICKEJ ENERGIE

PLOCHY AKTUALIZOVANEJ
JESTVUJÚCEJ VÝSTAVBY

PLOCHY ROZVOJOVEJ A REZERVNEJ
VÝSTAVBY


PLOCHY ZELENE

LEGENDA :


stabilizované rozvojové rezervné



DOPRAVNÝ KORIDOR

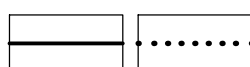

MIESTNE KOMUNIKÁCIE

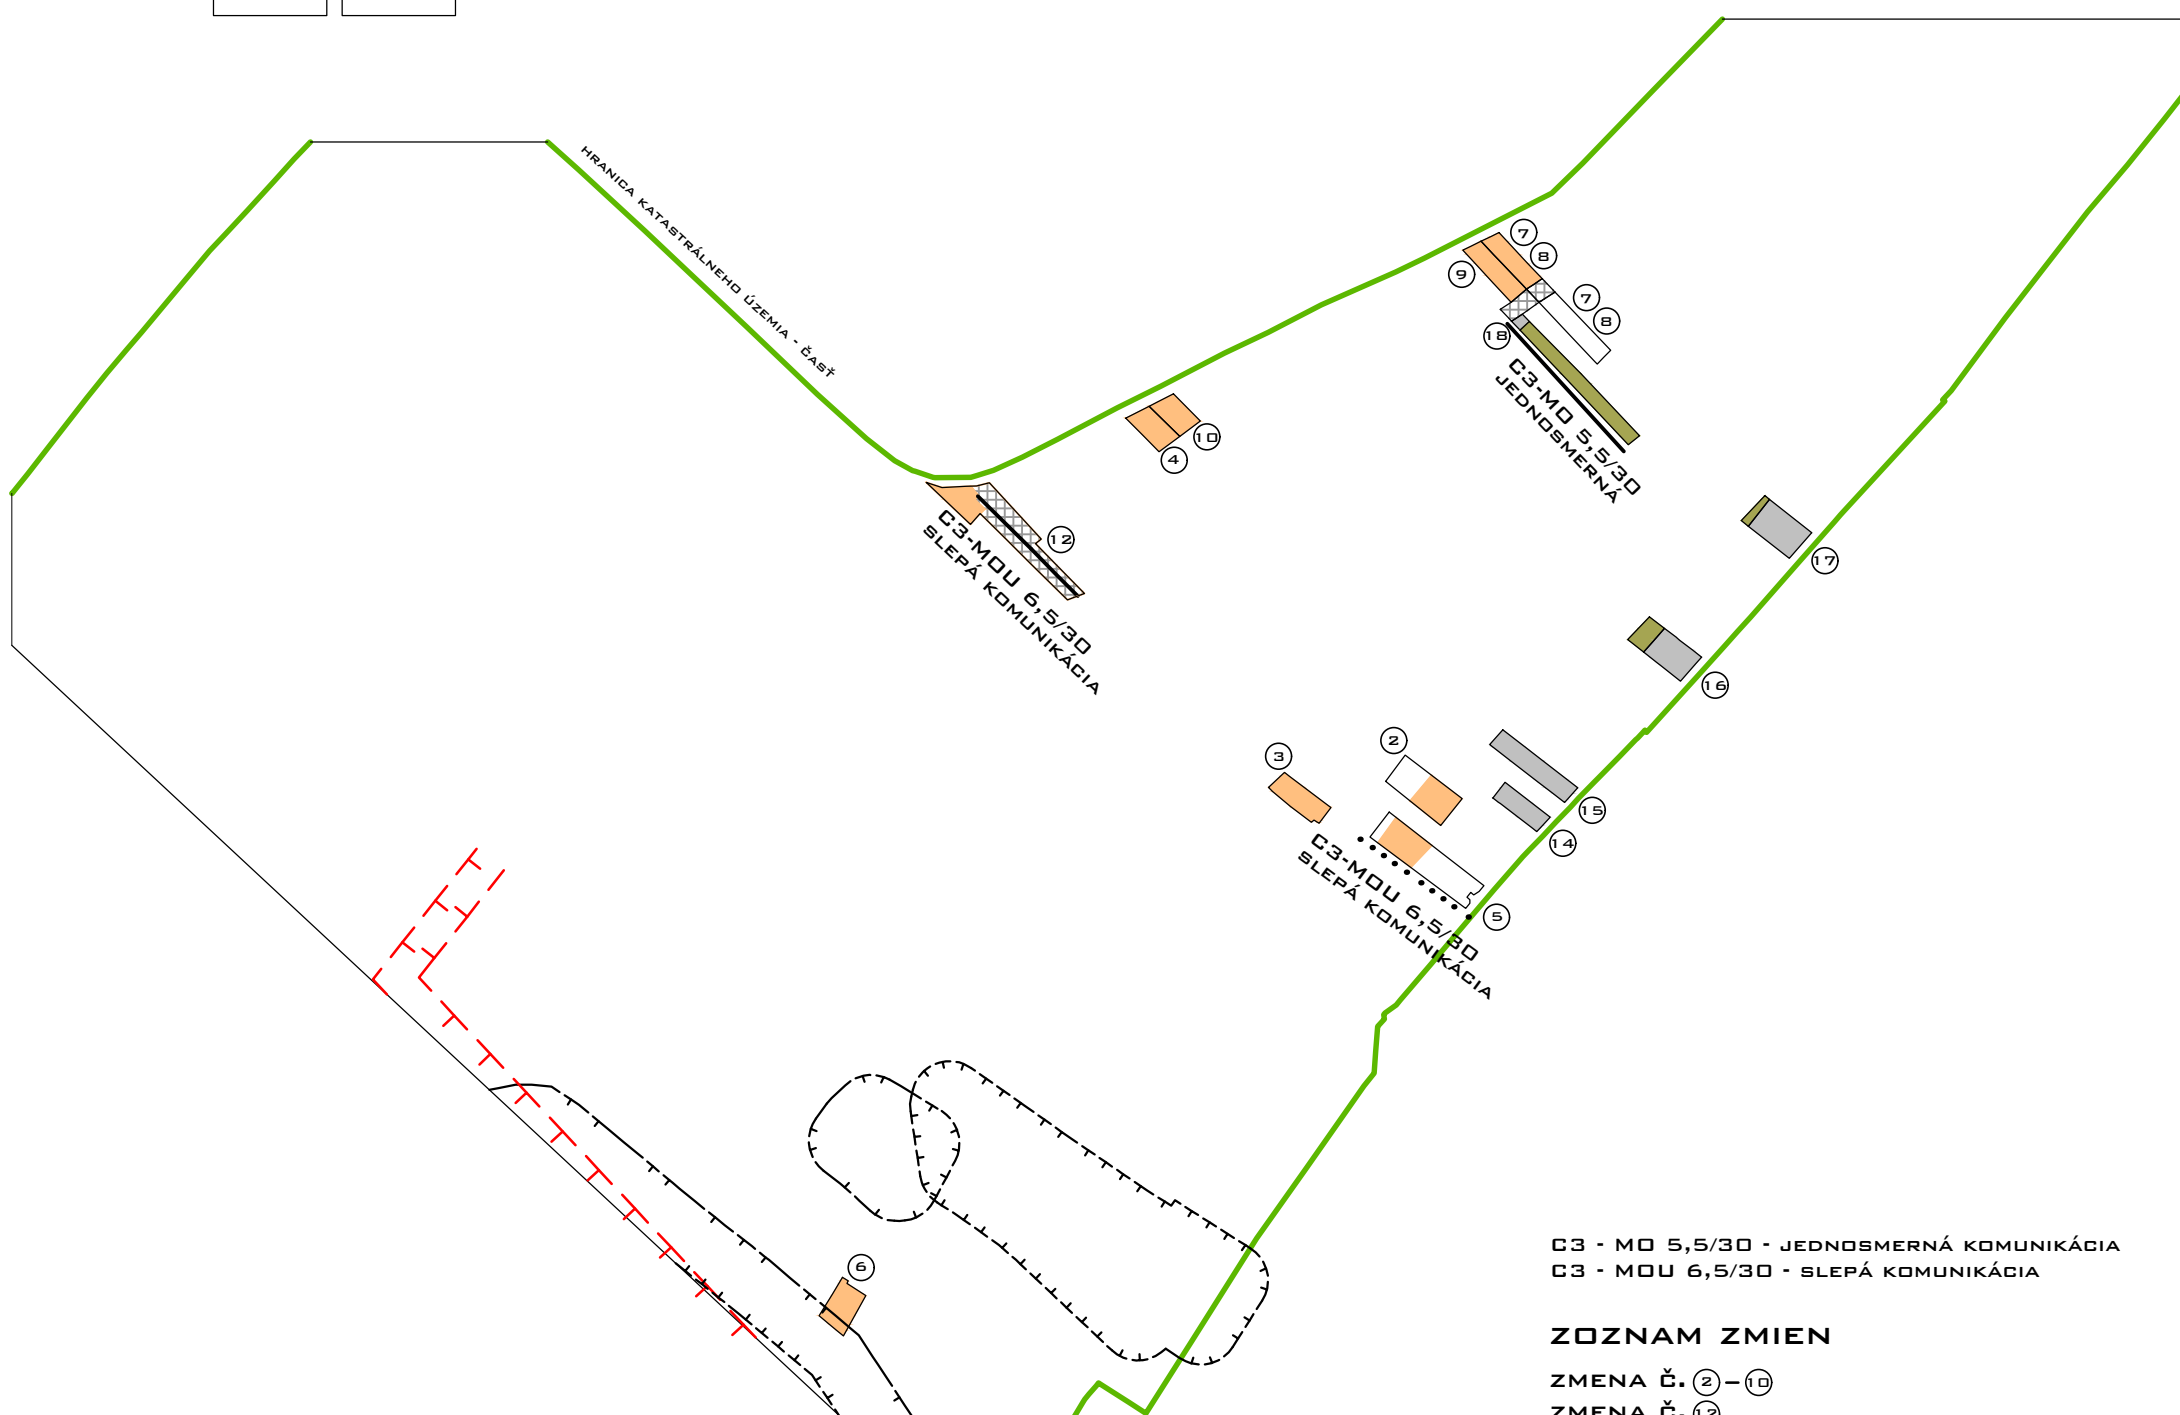

C3 - MO 5,5/30 - JEDNOSMERNÁ KOMUNIKÁCIA
C3 - MOU 6,5/30 - SLEPÁ KOMUNIKÁCIA

ZOZNAM ZMIEN

ZMENA Č. ②-⑩

ZMENA Č. ⑫

ZMENA Č. ⑭-⑰

OBJEDNÁVATEĽ: OBEC HOZELEC

HLAVNÝ RIEŠITEĽ ZMENY ÚPN:

AKAD.ARCH.ING. JÁN JARIABKA

SPOLUPRÁCA: BC. PETER JARIABKA

MGR. JANA JARIABKOVÁ, PHD.

DÁTUM:

08 . 2020



N4

ZMENA ÚPN OBCE HOZELEC V LOKALITÁCH OBEC 2018

LEGENDA :

stabilizované	rozvojové	rezervné

HRANICA KATASTRÁLNEHO ÚZEMIA -
HRANICA RIEŠENÉHO ÚZEMIA

HRANICA ZASTAVANÉHO ÚZEMIA K
1.1. 1990

HRANICA ZASTAVANÉHO ÚZEMIA

OCHRANNÉ PÁSMO

OCHRANNÉ PÁSMO VEDENIA
ELEKTRICKEJ ENERGIE

PLOCHY AKTUALIZOVANEJ STAVBY
JESTVUJÚCEJ VÝSTAVBY

PLOCHY ROZVOJOVEJ A REZERVNEJ
VÝSTAVBY

PLOCHY ŠPORTU, REKREÁCIE A
CESTOVNÉHO RUCHU

PLOCHY ZELENE

CINTORÍN

VODNÉ TOKY A PLOCHY

MIESTNE KOMUNIKÁCIE

stabilizované rozvojové rezervné

PEŠIE KOMUNIKÁCIE

CYKLOTRASY + PEŠIE TRASY

AUTOBUSOVÁ ZASTÁVKA

ZRUŠENIE JESTVUJÚCICH
KOMUNIKÁCIÍ

× × × ×

LEGENDA :

stabilizované rozvojové rezervné

--	--	--

DOPRAVNÝ KORIDOR

LEGENDA :

- 1 OBECNÝ ÚRAD A POŠTA
- 2 RÍMSKOKATOLÍCKY KOSTOL
A FARSKÝ ÚRAD
- 3 MATERSKÁ ŠKÔLKA + DETSKÉ JASLE
- 4 POHOSTINSTVO A CAFFE
EXPRESO
- 5 STARÝ CINTORÍN
- 6 JESTVUJÚCI CINTORÍN
- 8 ŠPORTOVÝ AREÁL

OBJEDNÁVATEĽ: OBEC HOZELEC

HLAVNÝ RIEŠITEĽ ZMENY ÚPN:

AKAD.ARCH.ING. JÁN JARIABKA

SPOLUPRÁCA: BG. PETER JARIABKA

MGR. JANA JARIABKOVÁ, PHD.

DÁTUM:
08 . 2020

N4



NAVRHOVANÉ ZBERNÉ KOMUNIKÁCIE:

B1 - MZ 14/60
B3 - MZ 8/50

NAVRHOVANÉ OBSLUŽNÉ KOMUNIKÁCIE:

C2 - MO 8/40
C2 - MO 7,5/40
C3 - MO 7/40
C3 - MO 6,5/40

C3 - MO 5,5/30 - JEDNOSMERNÁ KOMUNIKÁCIA
C3 - MOU 6,5/30 - SLEPÁ KOMUNIKÁCIA

ZOZNAM ZMIEN

ZMENA Č. ②-⑩

ZMENA Č. ⑬

ZMENA Č. ⑭-⑰

1 : 5 000

ÚPN OBCE HOZELEC - ČISTOPIS

DOPRAVNÉ VYBAVENIE

DRUH VÝKRESU :	HLAVNÝ VÝKRES	M 1:5000	ELEKTRIKA : ING. MUCHA
OBJEDNÁVATEĽ :	OBEC HOZELEC	04 . 2015	VODA, KANÁL : ING. SVRČEK
AUTOR A HLAVNÝ RIEŠITEĽ :	AKAD.ARCH.ING. JÁN JARIABKA		PLYN : ING. MALAST
SPOLUPRÁCA :	MGR. JANA JARIABKOVÁ, PHD.	ČÍSLO VÝKRESU	DOPRAVA : ING. JARIABKA
SPOLUPRÁCA :	PETER JARIABKA	4	PPF : MGR. JARIABKOVÁ, PHD.

stabilizované	rozvojové	rezervné

MIESTNE KOMUNIKÁCIE

✗ ✗ ✗ ✗

ZRUŠENIE JESTVUJÚCICH KOMUNIKÁCIÍ



C2 - MO 8/40
C2 - MO 7,5/40
C3 - MO 7/40
C3 - MO 6,5/40

- 1 OBEČNÝ ÚRAD A POŠTA
- 2 RÍMSKOKATOLÍCKY KOSTOL
A FARSKÝ ÚRAD
- 3 MATERSKÁ ŠKÔLKA + DETSKÉ JASLE
- 4 POHOSTINSTVO A CAFFE
EXPRESSO
- 5 STARÝ CINTORÍN
- 6 JESTVUJÚCI CINTORÍN
- 8 ŠPORTOVÝ AREÁL

1 : 5 000

ARCHITEKTONICKÝ ATELIER
ARPROJEKT, S.R.O.

DRUH VÝKRESU :	HLAVNÝ VÝKRES	M 1:5000
OBJEDNÁVATEĽ :	OBEC HOZELEC	04 . 2015
AUTOR A HLAVNÝ RIEŠITEĽ :	AKAD.ARCH.JNG. JÁN JARIABKA	
SPOLUPRÁCA :	MGR. JANA JARIABKOVÁ, PHD.	ČÍSLO VÝKRESU 4
SPOLUPRÁCA :	PETER JARIABKA	

ELEKTRIKA : ING. MUCHA
VODA, KANÁL : ING. SVRČEK
PLYN : ING. MALAST
DOPRAVA : ING. JARIABKA
PPF : MGR. JARIABKOVÁ, PHD.

