


ZMENA ÚPN OBCE HOZELEC V LOKALITÁCH OBEC 2018

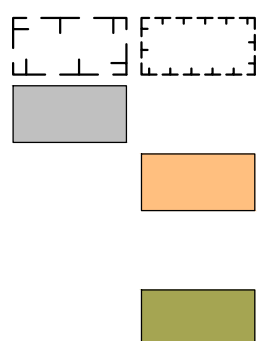

OCHRANNÉ PÁSMO


PLOCHY JESTVUJÚCEJ VÝSTAVBY-
AKTUALIZOVANÝ STAV

PLOCHY ROZVOJOVEJ A REZERVNEJ
VÝSTAVBY

PLOCHY ZELENE



VZDUŠNÉ VEDENIE ELEKTRICKEJ ENERGIE 22KV
- AKTUALIZOVANÝ STAV

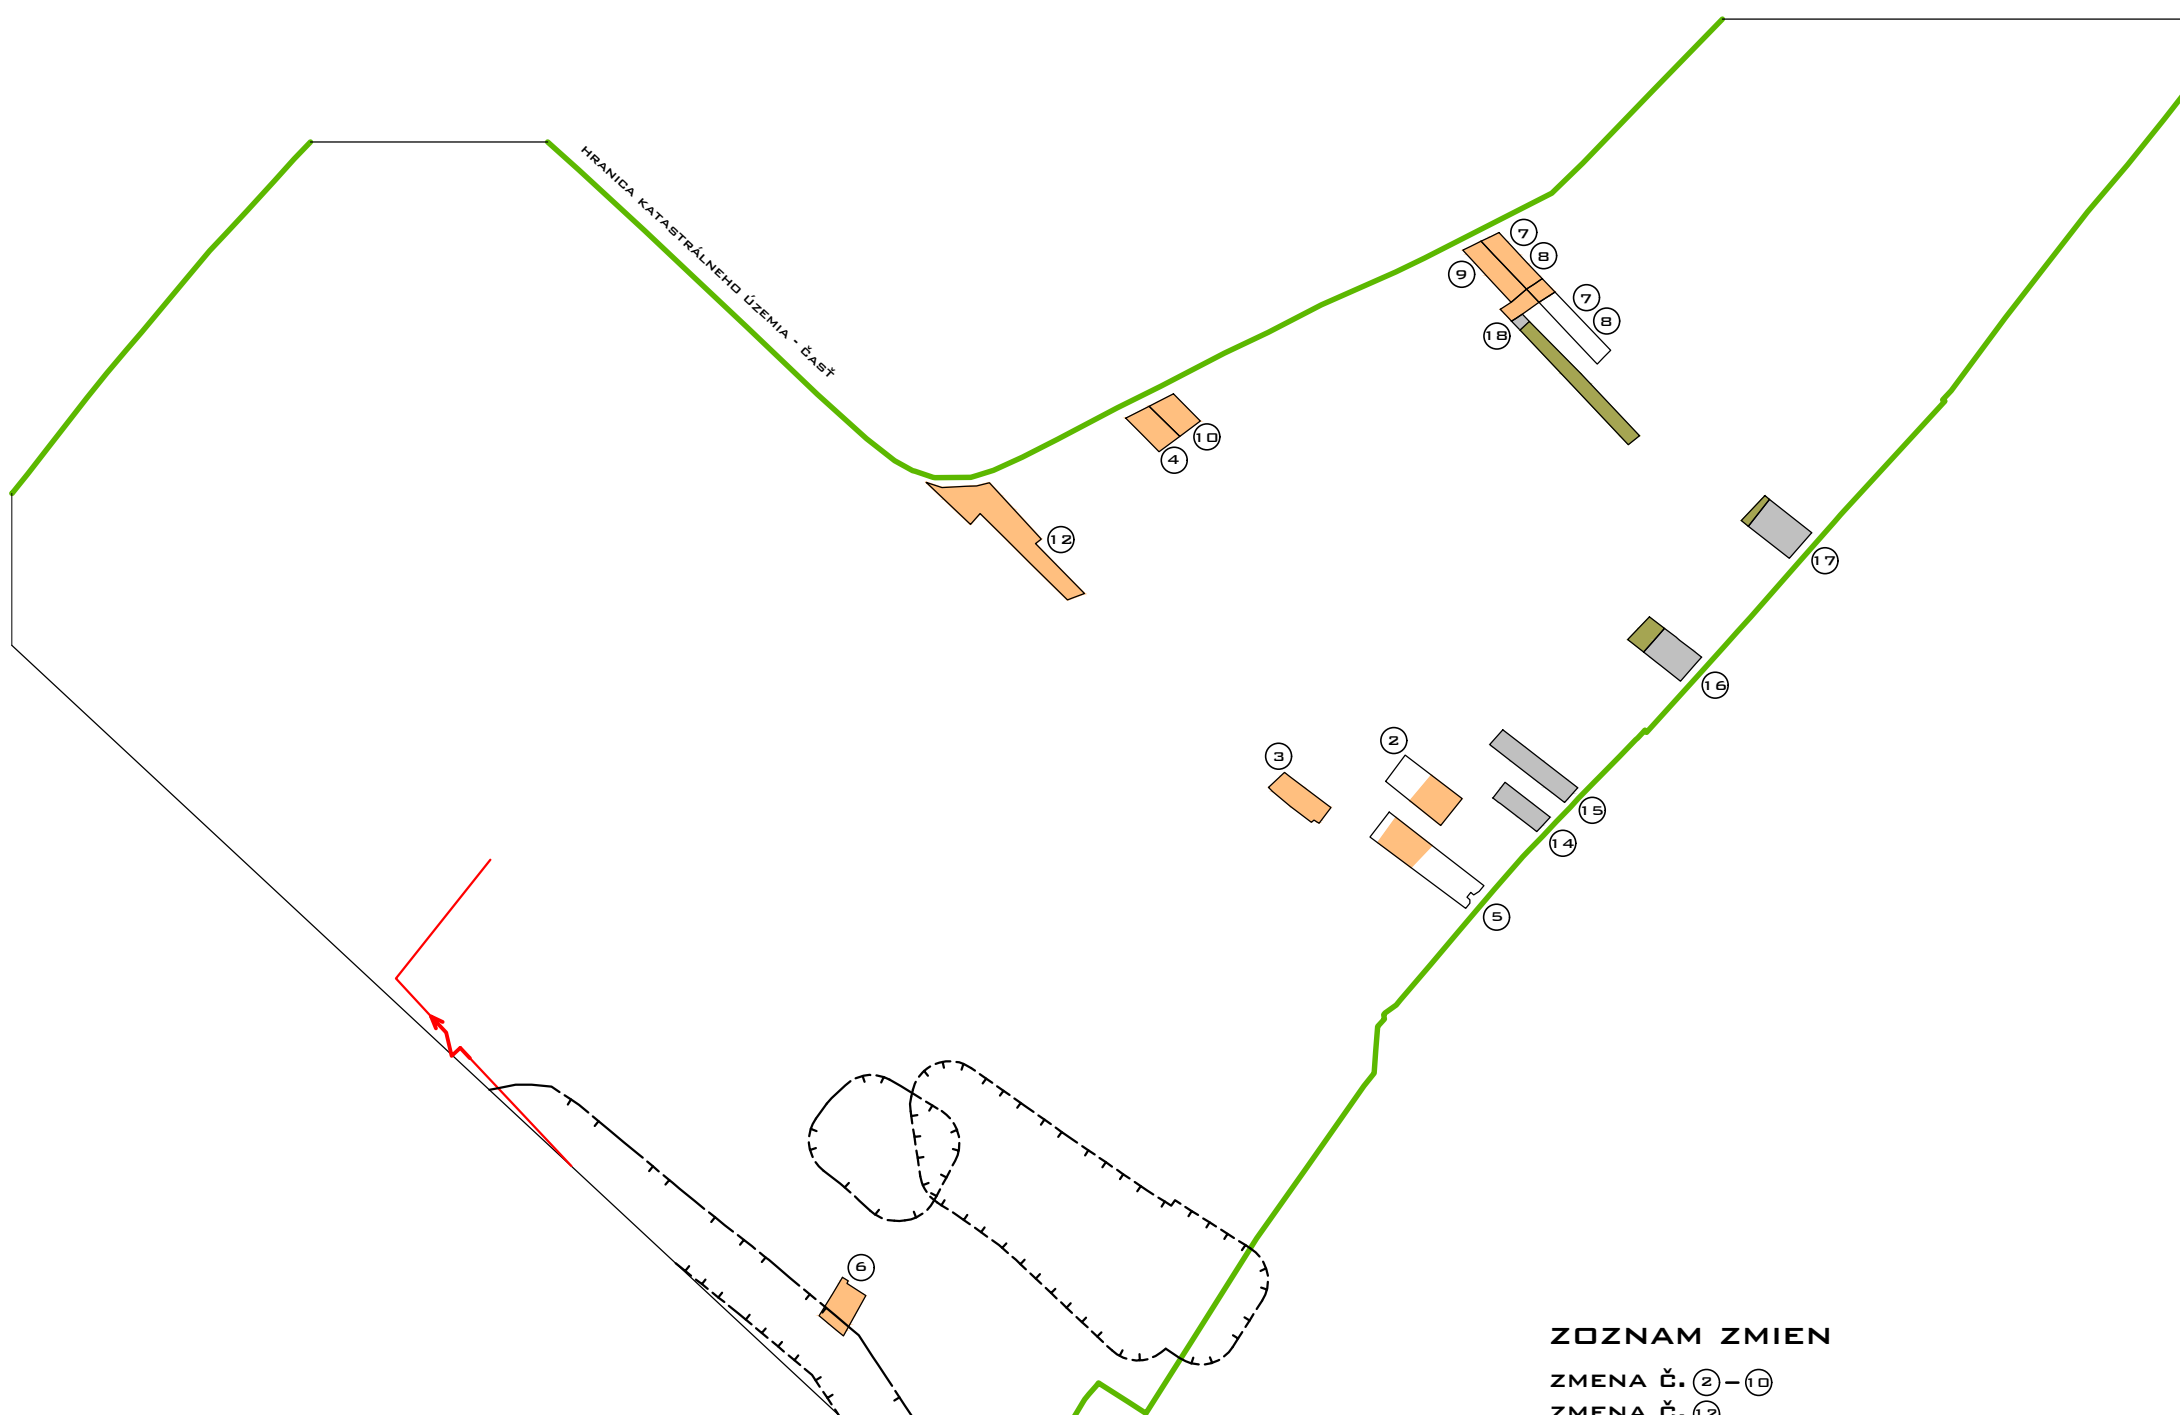

ZOZNAM ZMIEN

ZMENA Č. ②-⑩

ZMENA Č. ⑫

ZMENA Č. ⑭-⑰

OBJEDNÁVATEĽ: OBEC HOZELEC

HLAVNÝ RIEŠITEĽ ZMENY ÚPN:

AKAD.ARCH.ING. JÁN JARIABKA

SPOLUPRÁCA: BG. PETER JARIABKA

MGR. JANA JARIABKOVÁ, PHD.

DÁTUM:

08 . 2020



N5

ZMENA ÚPN OBCE HOZELEC V LOKALITÁCH OBEC 2018

LEGENDA :

stabilizované	rozvojové	rezervné	
			HRANICA KATASTRÁLNEHO ÚZEMIA - HRANICA RIEŠENÉHO ÚZEMIA
			HRANICA ZASTAVANÉHO ÚZEMIA K 1.1. 1990
			HRANICA ZASTAVANÉHO ÚZEMIA
			OCHRANNÉ PÁSMO
			PLOCHY JESTVUJÚCEJ VÝSTAVBY- AKTUALIZOVANÝ STAV
			PLOCHY ROZVOJOVEJ A REZERVNEJ VÝSTAVBY
			PLOCHY ŠPORTU, REKREÁCIE A CESTOVNÉHO RUCHU
			PLOCHY ZELENÉ
			CINTORÍN
			VODNÉ TOKY A PLOCHY
			MIESTNE KOMUNIKÁCIE
			CYKLOTRASY + PEŠIE TRASY

LEGENDA INŽ. SIETÍ :

	VZDUŠNÉ VEDENIE ELEKTRICKEJ ENERGIE 22KV - STAV
	VZDUŠNÉ VEDENIE ELEKTRICKEJ ENERGIE 22KV - DEMONTÁŽ
	VZDUŠNÉ VEDENIE ELEKTRICKEJ ENERGIE NÍZKONAPĎŤOVÉ - STAV
	STOŽIAROVÁ TRAFOSTANICA - STAV
	KIOSKOVÁ TRAFOSTANICA - NÁVRH
	KÁBLOVÉ VEDENIE ELEKTRICKEJ ENERGIE 22KV - NÁVRH
	VZDUŠNÉ VEDENIE ELEKTRICKEJ ENERGIE 22KV - AKTUALIZOVANÝ STAV



LEGENDA :

- 1 OBECNÝ ÚRAD A POŠTA
- 2 RÍMSKOKATOLÍCKY KOSTOL A FARSKÝ ÚRAD
- 3 MATERSKÁ ŠKÔLKA + DETSKÉ JASLE
- 4 POHOSTINSTVO A CAFFE EXPRESO
- 5 STARÝ CINTORÍN
- 6 JESTVUJÚCI CINTORÍN
- 8 ŠPORTOVÝ AREÁL

OBJEDNÁVATEĽ: OBEC HOZELEC

HLAVNÝ RIEŠITEĽ ZMENY ÚPN:

AKAD.ARCH.ING. JÁN JARIABKA

SPOLUPRÁCA: BG. PETER JARIABKA

MGR. JANA JARIABKOVÁ, PHD.

DÁTUM:

08 . 2020

ZOZNAM ZMIEN

ZMENA Č. ②-⑩

ZMENA Č. ⑫

ZMENA Č. ⑭-⑰

1 : 5 000


ÚPN OBCE HOZELEC - ČISTOPIS

ELEKTRIFIKÁCIA

DRUH VÝKRESU :	HLAVNÝ VÝKRES	M 1:5000	ELEKTRIKA : ING. MUCHA
OBJEDNÁVATEĽ :	OBEC HOZELEC	04 . 2015	VODA, KANÁL : ING. SVRČEK
AUTOR A HLAVNÝ RIEŠITEĽ :	AKAD.ARCH.ING. JÁN JARIABKA		PLYN : ING. MALAST
SPOLUPRÁCA :	MGR. JANA JARIABKOVÁ, PHD.	ČÍSLO VÝKRESU	DOPRAVA : ING. JARIABKA
SPOLUPRÁCA :	PETER JARIABKA	5	PPF : MGR. JARIABKOVÁ, PHD.

stabilizované	rozvojové	rezervné

	VZDUŠNÉ VEDENIE ELEKTRICKEJ ENERGIE 22KV - STAV
	VZDUŠNÉ VEDENIE ELEKTRICKEJ ENERGIE 22KV - DEMONTÁŽ
	VZDUŠNÉ VEDENIE ELEKTRICKEJ ENERGIE NÍZKONAPĎTOVÉ - STAV
	STOŽIAROVÁ TRAFOSTANICA - STAV
	KIOSKOVÁ TRAFOSTANICA - NÁVRH
	KÁBLOVÉ VEDENIE ELEKTRICKEJ ENERGIE 22KV - NÁVRH

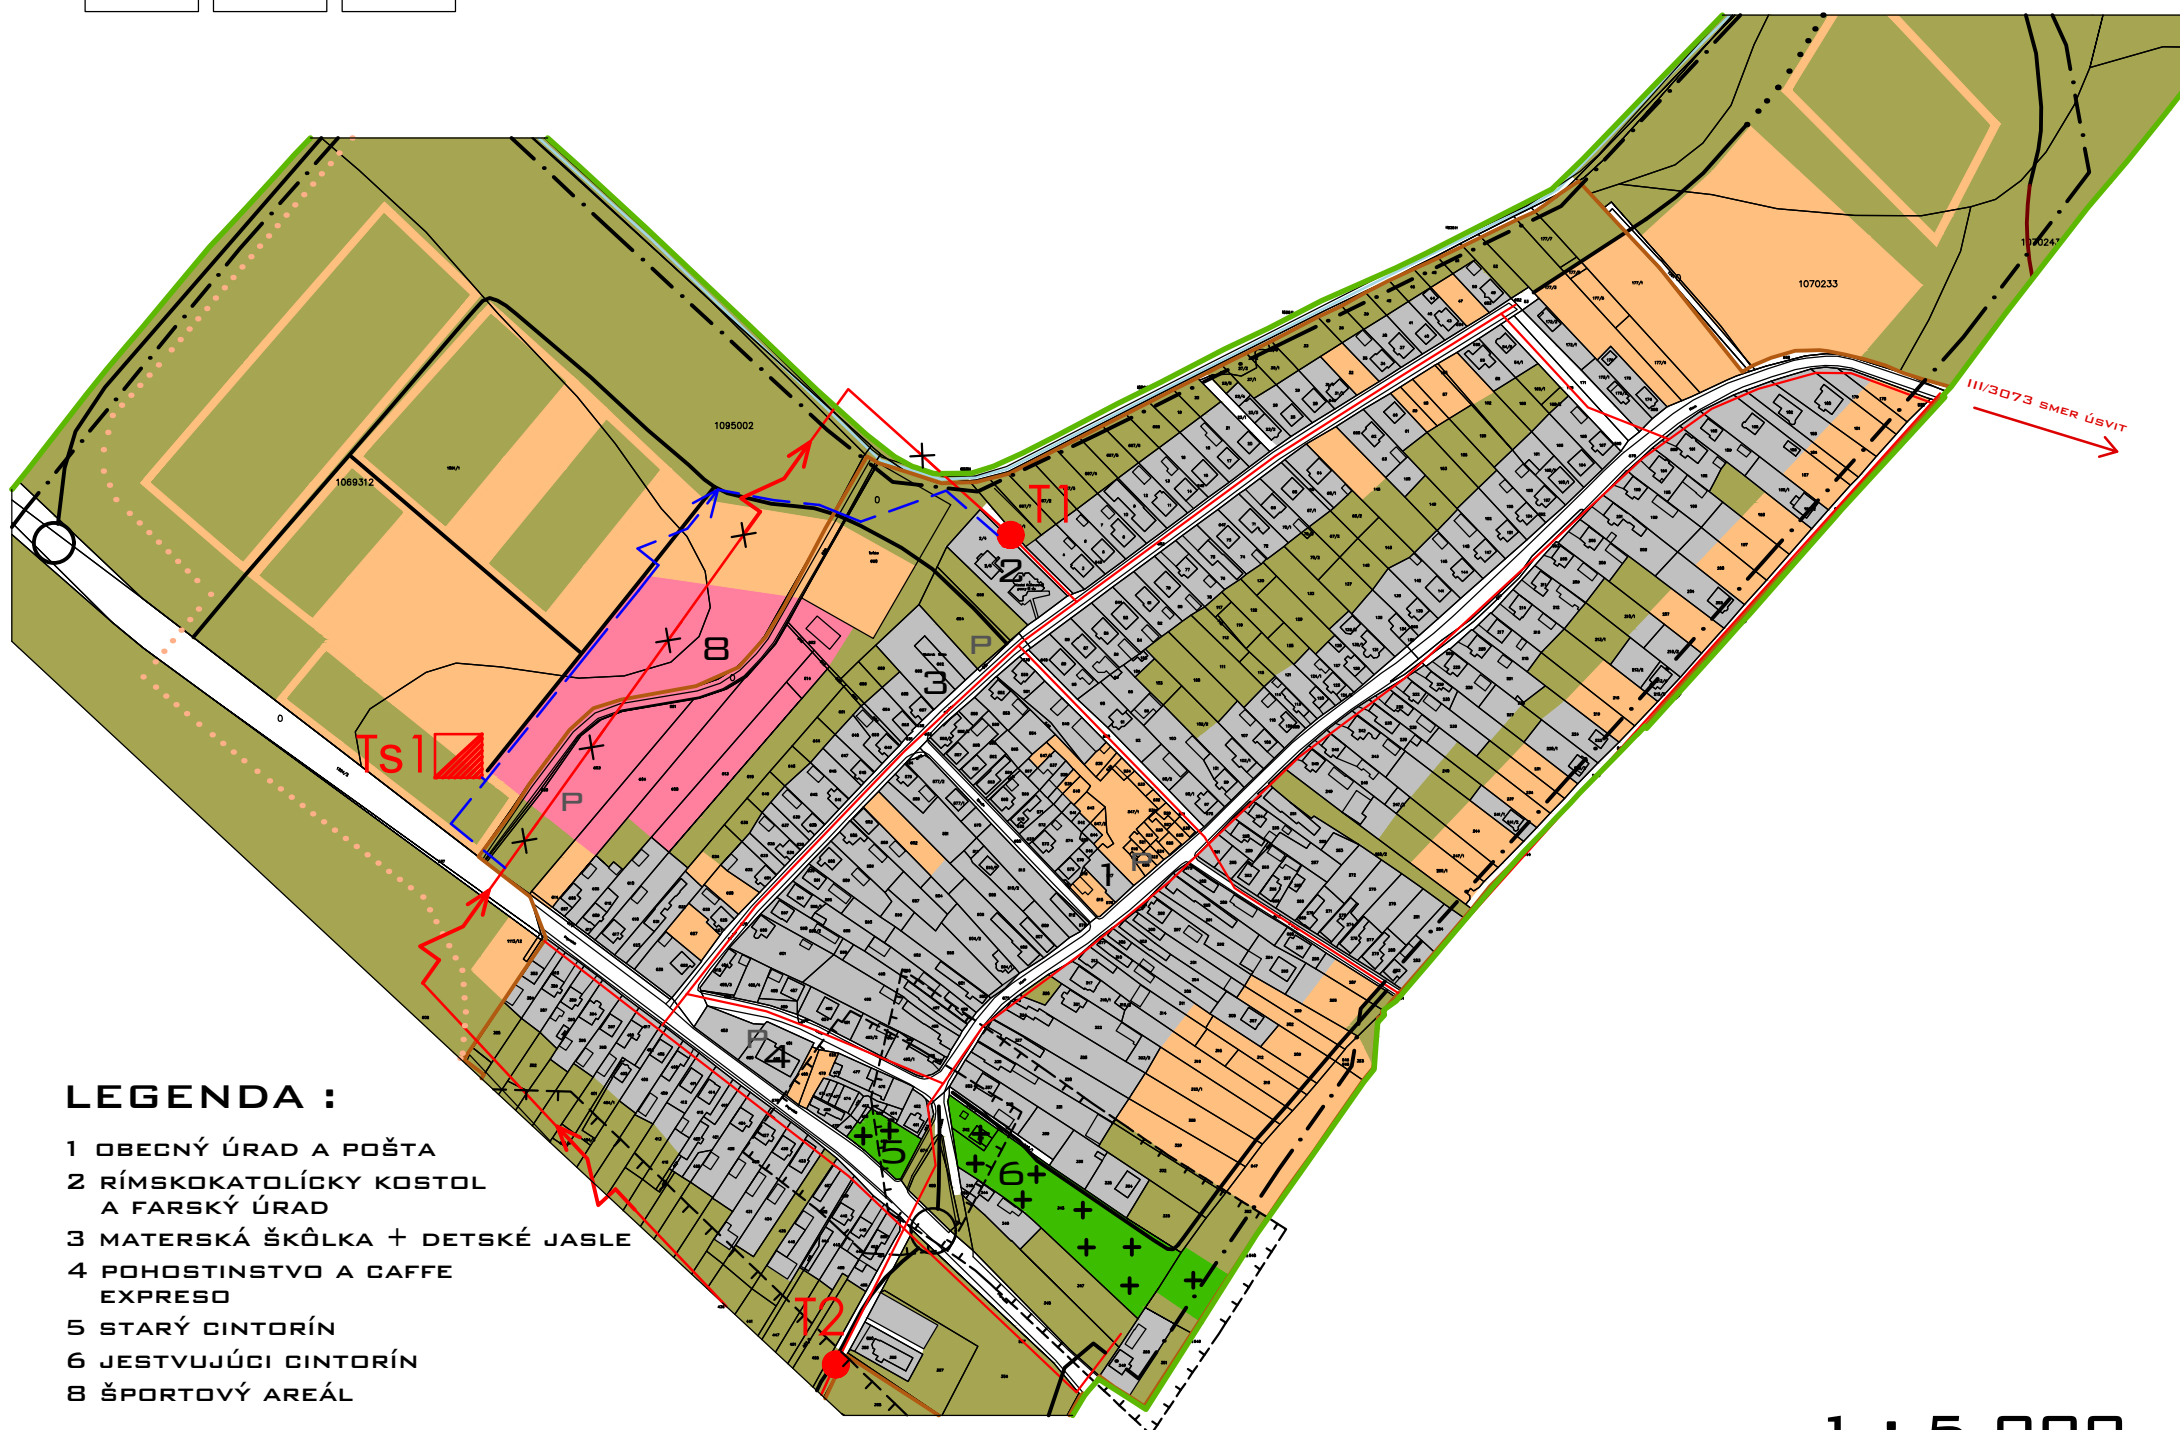

- 1 OBECNÝ ÚRAD A POŠTA
- 2 RÍMSKOKATOLÍCKY KOSTOL
A FARSÝ ÚRAD
- 3 MATERSKÁ ŠKÔLKA + DETSKÉ JASLE
- 4 POHOSTINSTVO A CAFFE
EXPRESSO
- 5 STARÝ CINTORÍN
- 6 JESTVUJÚCI CINTORÍN
- 8 ŠPORTOVÝ AREÁL

1 : 5 000

ÚPN OBCE HOZELEC - ČISTOPIS			ARCHITEKTONICKÝ ATELIÉR A P P R O J E K T, S.R.O.
ELEKTRIFIKÁCIA			
DRUH VÝKRESU :	HLAVNÝ VÝKRES	M 1:5000	ELEKTRIKA : ING. MUCHA
OBJEDNÁVATEĽ :	OBEC HOZELEC	04 . 2015	VODA, KANÁL : ING. SVRČEK
AUTOR A HLAVNÝ RIEŠITEĽ :	AKAD.ARCH.ING. JÁN JARIABKA		PLYN : ING. MALAST
SPOLUPRÁCA :	MGR. JANA JARIABKOVÁ, PHD.	ČÍSLO VÝKRESU 5	DOPRAVA : ING. JARIABKA
SPOLUPRÁCA :	PETER JARIABKA		PPF : MGR. JARIABKOVÁ, PHD.



N 5