


# ZMENA ÚPN OBCE HOZELEC V LOKALITÁCH OBEC 2018

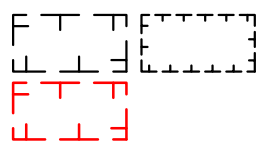

OCHRANNÉ PÁSMO

OCHRANNÉ PÁSMO VEDENIA  
ELEKTRICKEJ ENERGIE



PLOCHY OBČIANSKEJ VYBAVENOSTI

## LEGENDA :


rozvojové



DOPRAVNÝ KORIDOR



HRANICE RIEŠENÝCH  
LOKALÍT

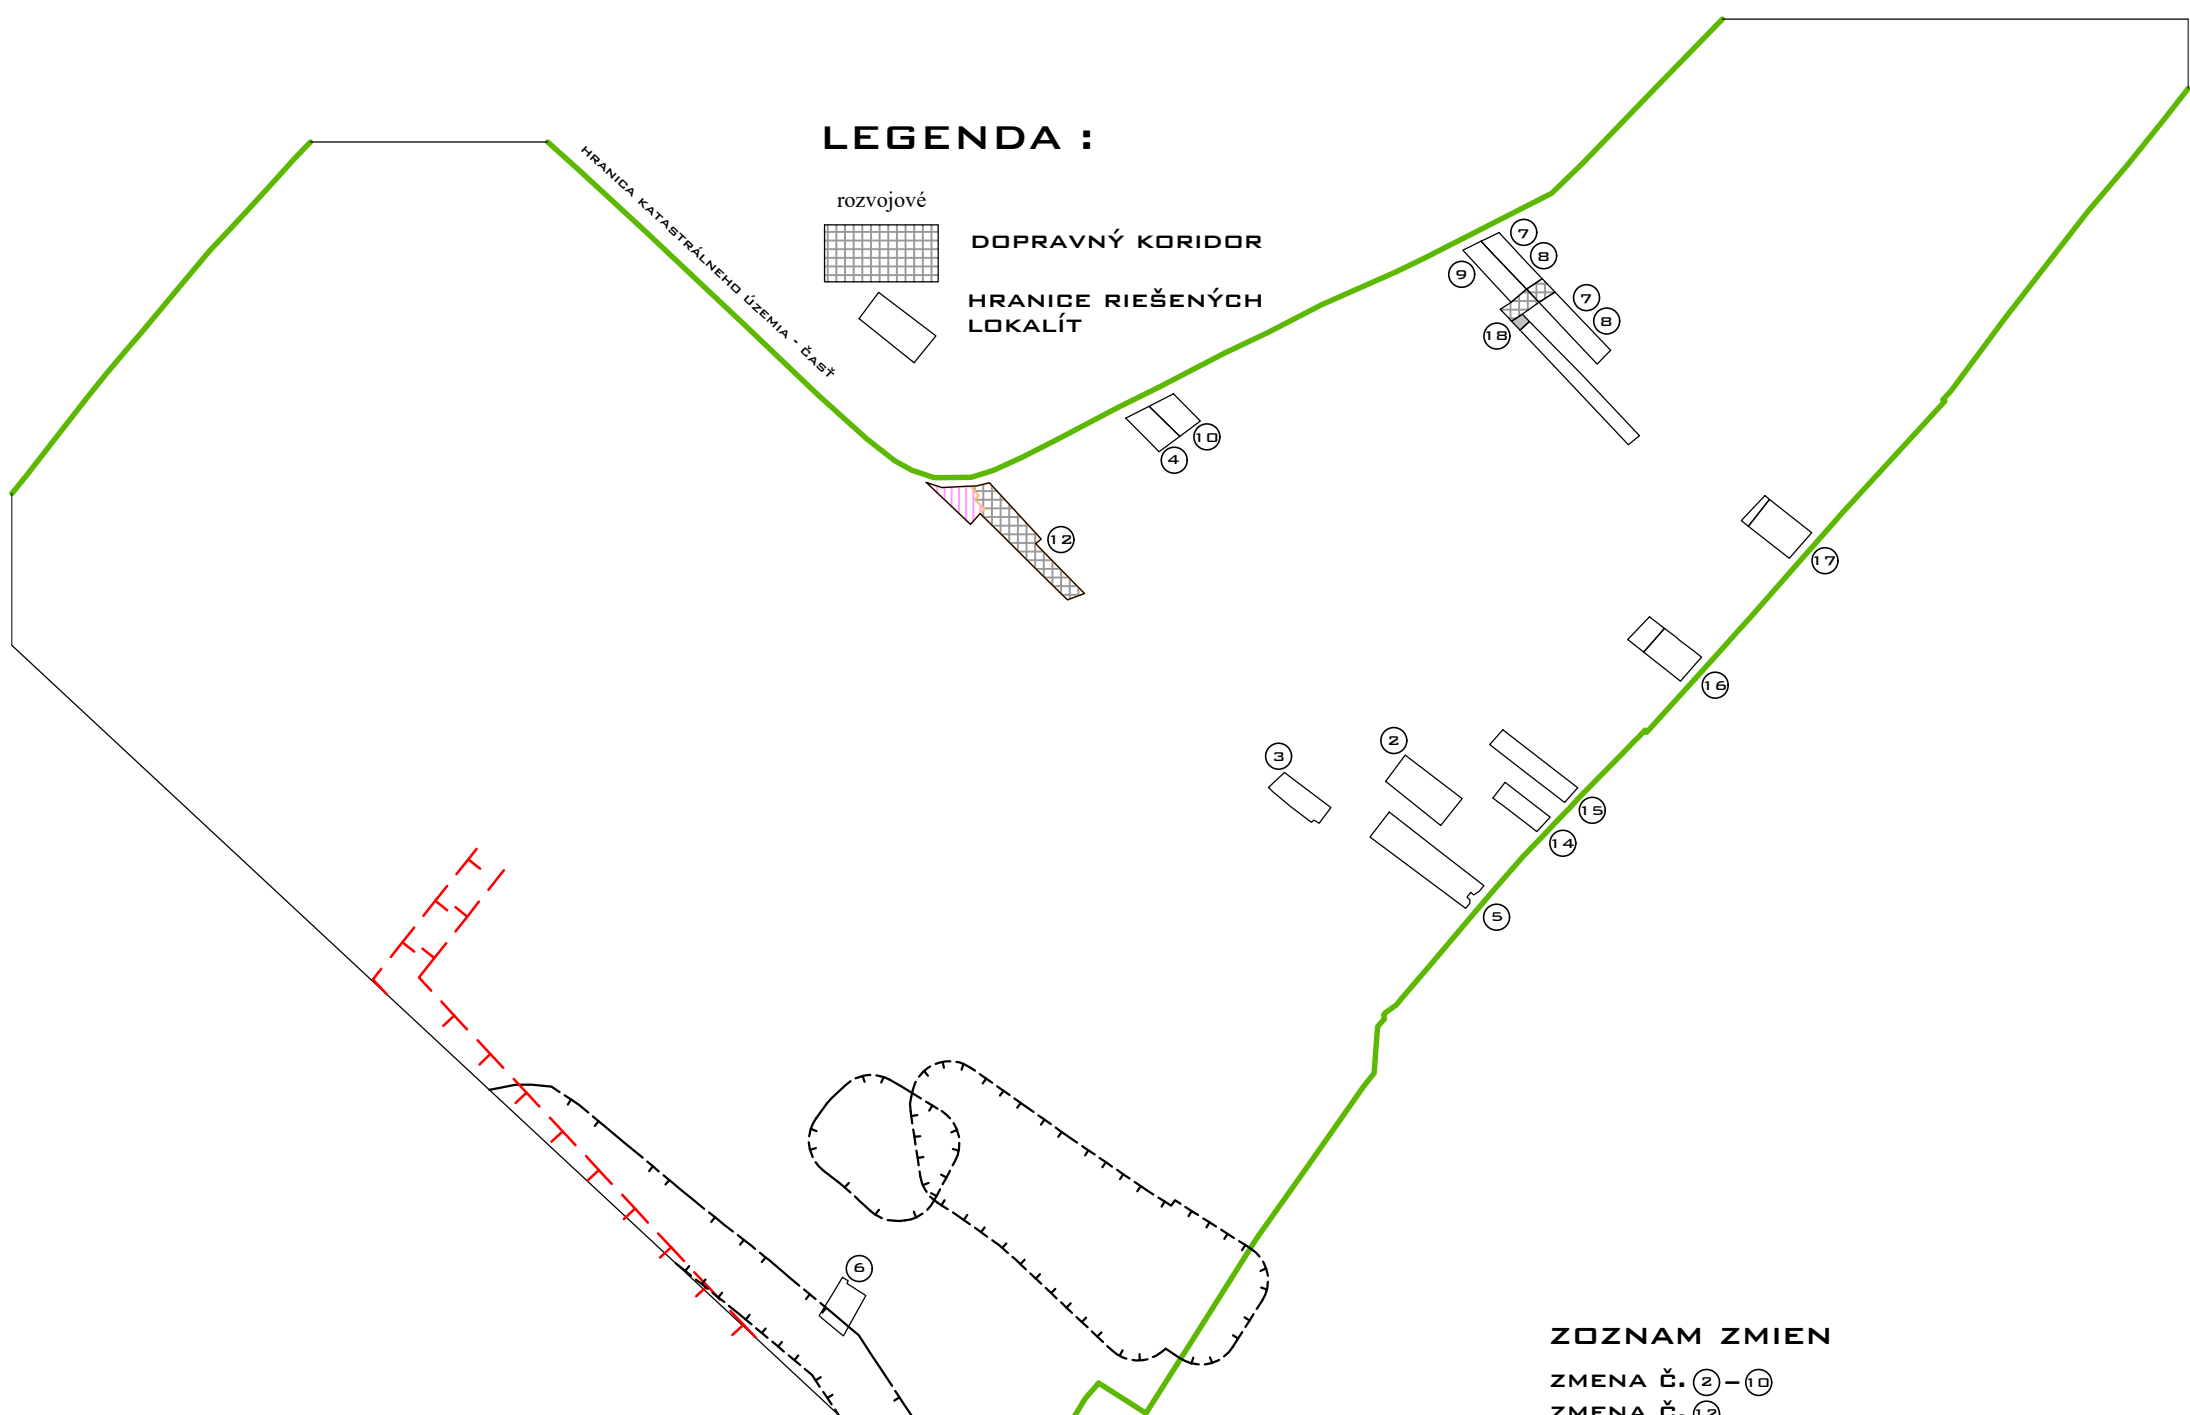

## ZOZNAM ZMIEN

ZMENA Č. 2-10

ZMENA Č. 12

ZMENA Č. 14-17

OBJEDNÁVATEĽ: OBEC HOZELEC

HLAVNÝ RIEŠITEĽ ZMENY ÚPN:

AKAD.ARCH.ING. JÁN JARIABKA

SPOLUPRÁCA: BC. PETER JARIABKA

MGR. JANA JARIABKOVÁ, PHD.

DÁTUM:

08 . 2020



# ZMENA ÚPN OBCE HOZELEC V LOKALITÁCH OBEC 2018

## LEGENDA :

stabilizované	rozvojové	rezervné	
[green box]	[white box]	[white box]	HRANICA KATASTRÁLNEHO ÚZEMIA - HRANICA RIEŠENÉHO ÚZEMIA
[purple box]	[white box]	[white box]	HRANICA ZASTAVANÉHO ÚZEMIA K 1.1. 1990
[white box]	[red dashed box]	[white box]	HRANICA ZASTAVANÉHO ÚZEMIA
[black dashed box]	[black dashed box]	[white box]	<b>OCHRANNÉ PÁSMO</b>
[red dashed box]	[white box]	[white box]	<b>OCHRANNÉ PÁSMO VEDENIA ELEKTRICKEJ ENERGIE</b>
[green box]	[green box]	[white box]	KATEGÓRIA ZELENE POZEMKOV RODINNÝCH DOMOV
[white box]	[green box]	[white box]	KATEGÓRIA ZELENE POZEMKOV POLYFUNKČNÝCH OBYTNÝCH OKRSKOV
[pink box]	[pink box]	[white box]	<b>PLOCHY OBČIANSKEJ VYBAVENOSTI</b>
[yellow box]	[yellow box]	[white box]	VEREJNÉ PRIESTRANSTVÁ
[white box]	[yellow box]	[white box]	PLOCHY ŠPORTU A IHRÍSK
[white box]	[green box]	[white box]	SPRIEVODNÁ ZELEŇ VODNÉHO TOKU
[white box]	[brown box]	[white box]	OCHRANNÁ ZELEŇ
[green box]	[white box]	[white box]	VEREJNÁ ZELEŇ

stabilizované	rozvojové	rezervné	
[white box]	[green box]	[white box]	PARK
[green box]	[green box]	[white box]	CINTORÍN
[white box]	[green dots]	[white box]	STROMORADIA
[light green box]	[white box]	[white box]	LÚKY A PASIENKY
[orange box]	[white box]	[white box]	ORNÁ PÔDA
[white box]	[white box]	[white box]	SADY
[white box]	[white box]	[white box]	ZÁHRADKÁRSKA KOLÓNIA
[blue box]	[blue box]	[white box]	VODNÉ TOKY A PLOCHY
[white box]	[white box]	[white box]	MIESTNE KOMUNIKÁCIE
[white box]	[yellow dashed box]	[white box]	PEŠIE KOMUNIKÁCIE
[white box]	[red dashed box]	[white box]	CYKLOTRASY + PEŠIE TRASY
[white box]	[orange dashed box]	[white box]	ÚZEMIE REVITALIZÁCIE TOKU
[white box]	[white box]	[white box]	NÁRODNÁ KULTÚRNA PAMIATKA

## LEGENDA :

[grid box]	rozvojové	DOPRAVNÝ KORIDOR
[dashed box]		HRANICE RIEŠENÝCH LOKALÍT

## LEGENDA :

- 1 OBECNÝ ÚRAD A POŠTA
- 2 RÍMSKOKATOLÍCKY KOSTOL  
A FARSKÝ ÚRAD
- 3 MATERSKÁ ŠKÔLKA + DETSKÉ JASLE
- 4 POHOSTINSTVO A CAFFE  
EXPRESO
- 5 STARÝ CINTORÍN
- 6 JESTVUJÚCI CINTORÍN
- 8 ŠPORTOVÝ AREÁL

OBJEDNÁVATEĽ: OBEC HOZELEC

HLAVNÝ RIEŠITEĽ ZMENY ÚPN:

AKAD.ARCH.ING. JÁN JARIABKA

SPOLUPRÁCA: BC. PETER JARIABKA  
MGR. JANA JARIABKOVÁ, PHD.

DÁTUM:

08 . 2020

**N9**



## ZOZNAM ZMIEN

ZMENA Č. (2)-(10)

ZMENA Č. (12)

ZMENA Č. (14)-(17)

**1 : 5 000**

ÚPN OBCE HOZELEC - ČISTOPIS			ARCHITEKTONICKÝ ATELIER ARPROJEKT, S.R.O.
OCHRANA PRÍRODY A TVORBA KRAJINY			
DRUH VÝKRESU :	HLAVNÝ VÝKRES	M 1:5000	ELEKTRIKA : ING. MUCHA
OBJEDNÁVATEĽ :	OBEC HOZELEC	04 . 2015	VODA, KANÁL : ING. SVRČEK
AUTOR A HLAVNÝ RIEŠITEĽ :	AKAD.ARCH.ING. JÁN JARIABKA		PLYN : ING. MALAST
SPOLUPRÁCA :	MGR. JANA JARIABKOVÁ, PHD.	číslo výkresu	DOPRAVA : ING. JARIABKA
SPOLUPRÁCA :	PETER JARIABKA	<b>9</b>	PPF : MGR. JARIABKOVÁ, PHD.

**LEGENDA :**

stabilizované	rozvojové	rezervné

- HRANICA KATASTRÁLNEHO ÚZEMIA - HRANICA RIEŠENÉHO ÚZEMIA
- HRANICA ZASTAVANÉHO ÚZEMIA K 1.1. 1990
- HRANICA ZASTAVANÉHO ÚZEMIA
- OCHRANNÉ PÁSMO
- OCHRANNÉ PÁSMO VEDENIA ELEKTRICKEJ ENERGIE
- KATEGÓRIA ZELENÉ POZEMKOV RODINNÝCH DOMOV
- KATEGÓRIA ZELENÉ POZEMKOV POLYFUNKČNÝCH OBYTNÝCH OKRSKOV
- PLOCHY OBČIANSKEJ VYBAVENOSTI
- VEREJNÉ PRIESTRANSTVÁ
- PLOCHY ŠPORTU A IHRÍSK
- SPRIEVODNÁ ZELEŇ VODNÉHO TOKU
- OCHRANNÁ ZELEŇ
- VEREJNÁ ZELEŇ

stabilizované	rozvojové	rezervné	
			PARK
			CINTORÍN
			STROMORADIA
			LÚKY A PASIENKY
			ORNÁ PÔDA
			SADY
			ZÁHRADKÁRSKA KOLÓNIA
			VODNÉ TOKY A PLOCHY
			MIESTNE KOMUNIKÁCIE
			PEŠIE KOMUNIKÁCIE
			CYKLOTRASY + PEŠIE TRASY
			ÚZEMIE REVITALIZÁCIE TOKU
			NÁRODNÁ KULTÚRNA PAMIATKA



**LEGENDA :**

- 1 OBECNÝ ÚRAD A POŠTA
- 2 RÍMSKOKATOLÍCKY KOSTOL A FARSKÝ ÚRAD
- 3 MATERSKÁ ŠKÓLKA + DETSKÉ JASLE
- 4 POHOSTINSTVO A CAFFE EXPRESO
- 5 STARÝ CINTORÍN
- 6 JESTVUJÚCI CINTORÍN
- 8 ŠPORTOVÝ AREÁL

**1 : 5 000**



<b>ÚPN OBCE HOZELEC - ČISTOPIS</b>			ARCHITEKTONICKÝ ATELIER A R P R O J E K T, s.r.o.
OCHRANA PRÍRODY A TVORBA KRAJINY			
DRUH VÝKRESU :	HLAVNÝ VÝKRES	M 1:5000	ELEKTRIKA : ING. MUCHA
OBJEDNÁVATEĽ :	OBEC HOZELEC	04. 2015	VODA, KANÁL : ING. SVRČEK
AUTOR A HLAVNÝ RIEŠITEĽ :	AKAD.ARCH.ING. JÁN JARIABKA		PLYN : ING. MALAST
SPOLUPRÁCA :	MGR. JANA JARIABKOVÁ, PHD.	číslo VÝKRESU <b>9</b>	DOPRAVA : ING. JARIABKA
SPOLUPRÁCA :	PETER JARIABKA		PPF : MGR. JARIABKOVÁ, PHD.