



# ZMENA ÚPN OBCE HOZELEC V LOKALITÁCH OBEC 2018

## LEGENDA :

 HRANICA KATASTRÁLNEHO ÚZEMIA - ČASŤ

 ORNÁ PÔDA


 ZÁHRADY

 TRVALÉ TRÁVNE PORASTY

 ZASTAVANÉ A OSTATNÉ PLOCHY

 HRANICA LOKALITY PREDPOKLADANÉHO ODŇATIA

 64 ČÍSLO LOKALITY

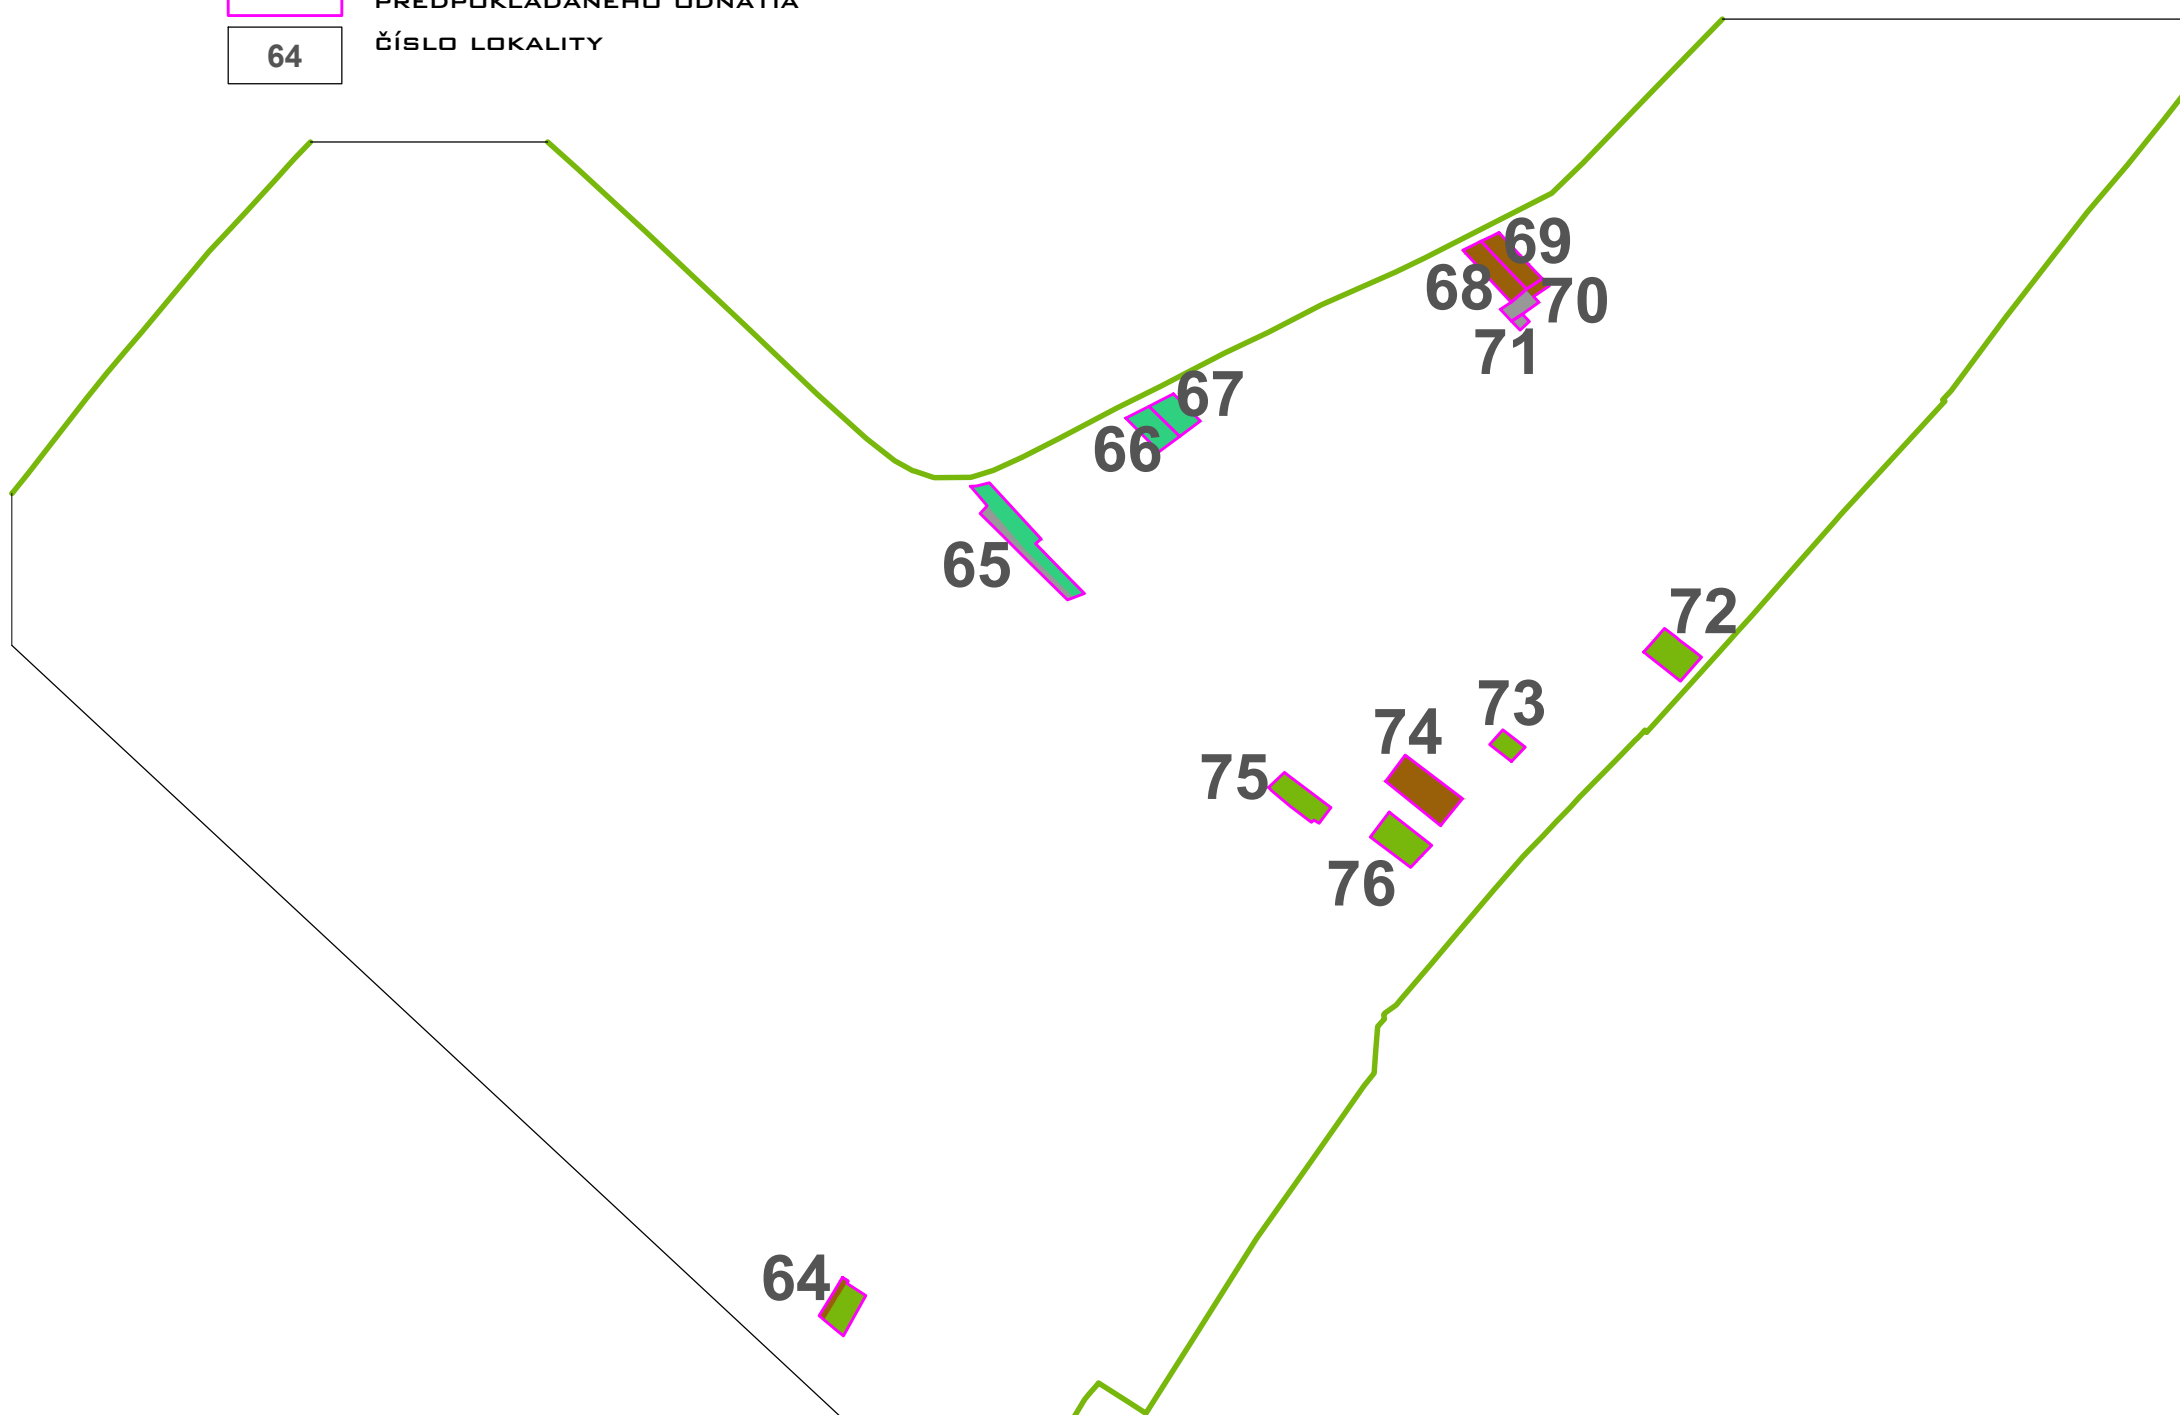

OBJEDNÁVATEĽ: OBEC HOZELEC

HLAVNÝ RIEŠITEĽ ZMENY ÚPN:

AKAD.ARCH.ING. JÁN JARIABKA

SPOLUPRÁCA: MGR. JANA JARIABKOVÁ, PHD.

BC. PETER JARIABKA

DÁTUM:

08 . 2020



N 1 1

# ZMENA ÚPN OBCE HOZELEC - V LOKALITÁCH OBEC 2018

## LEGENDA :

	HRANICA KATASTRÁLNEHO ÚZEMIA - ĽAŠŤICA RIEŠENÉHO ÚZEMIA
	HRANICA ZASTAVANÉHO ÚZEMIA K 1.1. 1990
	HRANICA BONITOVANEJ PÔDNO-EKOLOGICKEJ JEDNOTKY, BPEJ
	KÓD BPEJ
	SKUPINA BPEJ
	ORNÁ PÔDA
	ZÁHRADY
	TRVALÉ TRÁVNE PORASTY
	LESY
	VODNÉ PLOCHY
	ZASTAVANÉ A OSTATNÉ PLOCHY
	HRANICA LOKALITY PREDPOKLADANÉHO ODŇATIA
	ČÍSLO LOKALITY



OBJEDNÁVATEĽ: OBEC HOZELEC

HLAVNÝ RIEŠITEĽ ZMENY ÚPN:

AKAD.ARCH.ING. JÁN JARIABKA

SPOLUPRÁCA: MGR. JANA JARIABKOVÁ, PHD.  
BG. PETER JARIABKA

DÁTUM:  
08 . 2020



1 : 5 000

ÚPN OBCE HOZELEC - ČISTOPIS			ARCHITEKTONICKÝ ATELIÉR A R P R O J E K T, s.r.o.
VÝKRES PERSPEKTÍVNEHO VYUŽITIA PPF A LPF			
DRUH VÝKRESU :	HLAVNÝ VÝKRES	M 1:5000	ELEKTRIKA : ING. MUCHA
OBJEDNÁVATEĽ :	OBEC HOZELEC	04 . 2015	VODA, KANÁL : ING. SVRČEK
AUTOR A HLAVNÝ RIEŠITEĽ :	AKAD.ARCH.ING. JÁN JARIABKA		PLYN : ING. MALAST
SPOLUPRÁCA :	MGR. JANA JARIABKOVÁ, PHD.	číslo výkresu	DOPRAVA : ING. JARIABKA
SPOLUPRÁCA :	PETER JARIABKA	<b>1 1</b>	PPF : MGR. JARIABKOVÁ, PHD.

N 1 1

# ZMENA ÚPN OBCE HOZELEC - V LOKALITÁCH OBEC 2018

## LEGENDA :

	HRANICA KATASTRÁLNEHO ÚZEMIA - HRANICA RIEŠENÉHO ÚZEMIA
	HRANICA ZASTAVANÉHO ÚZEMIA K 1.1. 1990
	HRANICA BONITOVANEJ PÔDNO-EKOLOGICKEJ JEDNOTKY, BPEJ
	KÓD BPEJ
	SKUPINA BPEJ
	ORNÁ PÔDA
	ZÁHRADY
	TRVALÉ TRÁVNE PORASTY
	LESY
	VODNÉ PLOCHY
	ZASTAVANÉ A OSTATNÉ PLOCHY
	HRANICA LOKALITY PREDPOKLADANÉHO ODŇATIA
	ČÍSLO LOKALITY



1 : 5 000



<b>ÚPN OBCE HOZELEC - ČISTOPIS</b>			ARCHITEKTONICKÝ ATELIÉR A R P R O J E K T, s.r.o.
VÝKRES PERSPEKTÍVNEHO VYUŽITIA PPF A LPF			
DRUH VÝKRESU :	HLAVNÝ VÝKRES	M 1:5000	ELEKTRIKA : ING. MUCHA
OBJEDNÁVATEĽ :	OBEC HOZELEC	04 . 2015	VODA, KANÁL : ING. SVRČEK
AUTOR A HLAVNÝ RIEŠITEĽ :	AKAD.ARCH.JNG. JÁN JARIABKA		PLYN : ING. MALAST
SPOLUPRÁCA :	MGR. JANA JARIABKOVÁ, PHD.	číslo výkresu	DOPRAVA : ING. JARIABKA
SPOLUPRÁCA :	PETER JARIABKA	<b>1 1</b>	PPF : MGR. JARIABKOVÁ, PHD.