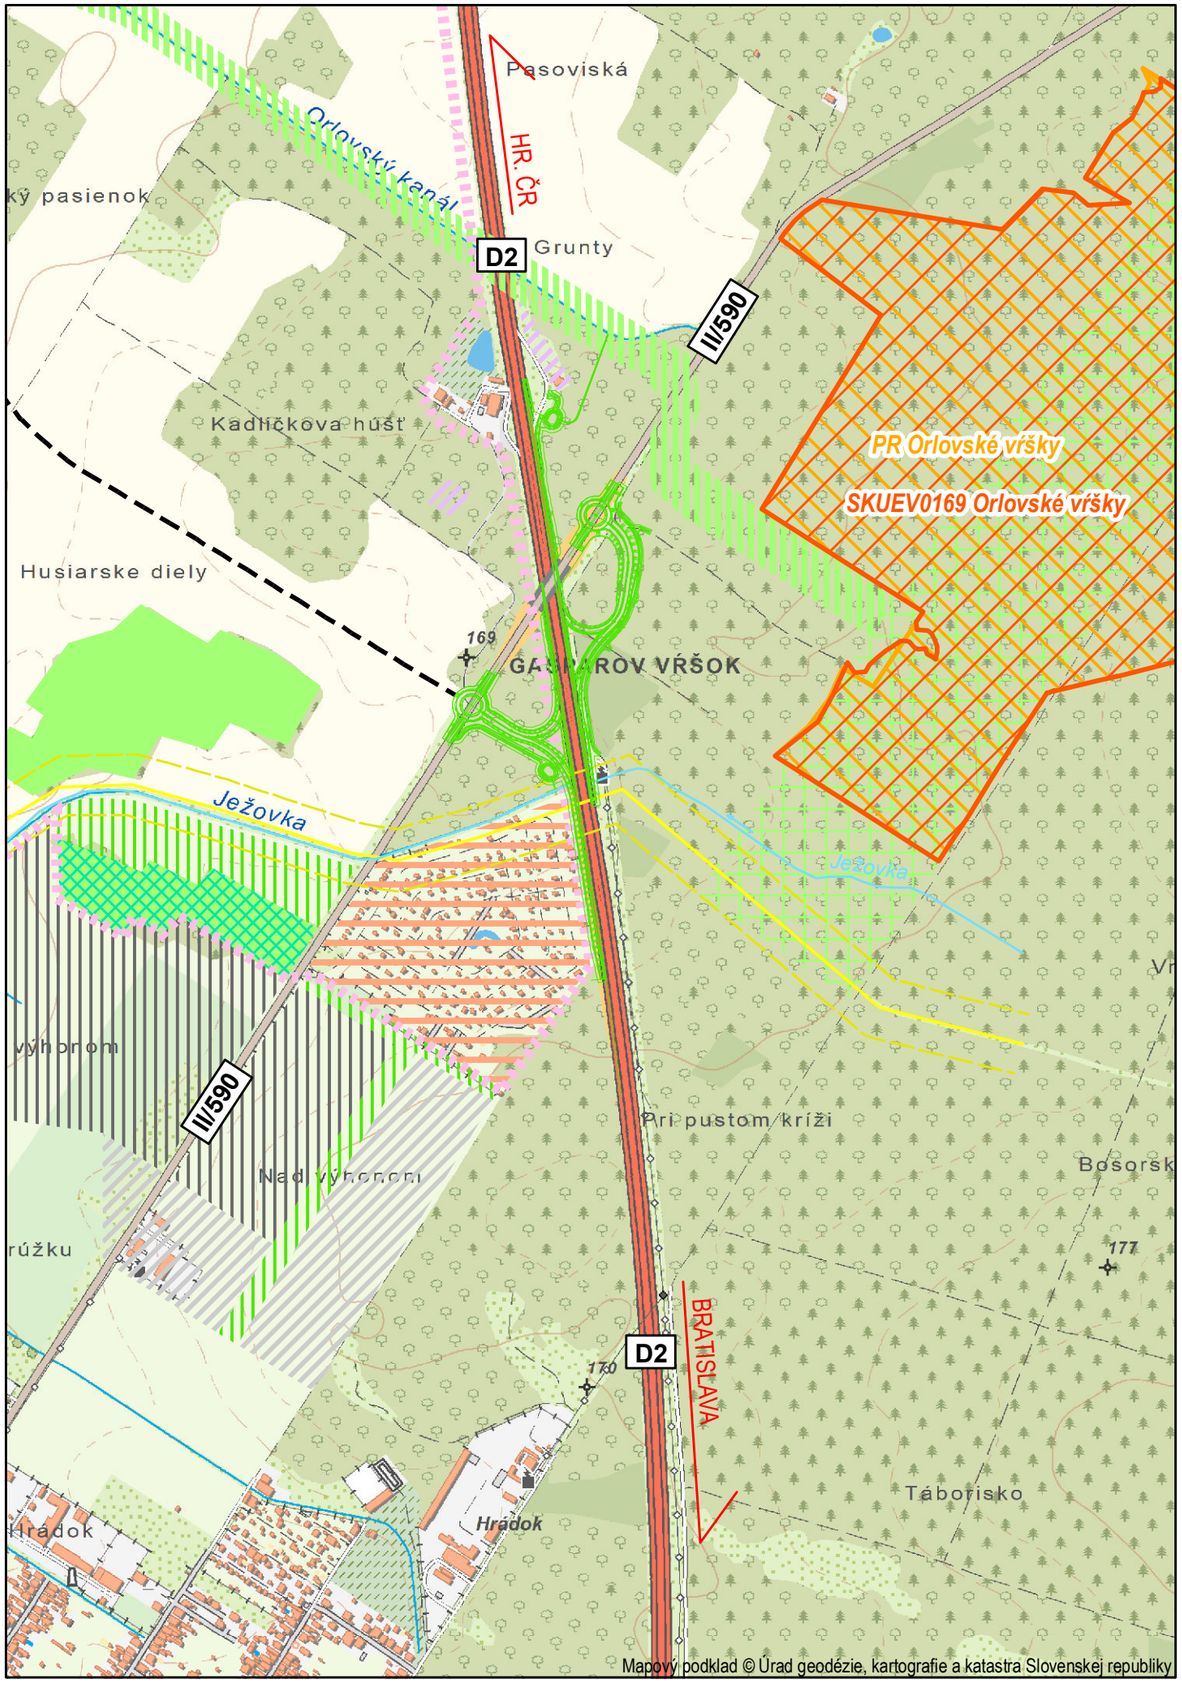


LEGENDA:

- D2, KRIŽOVATKA STDIENKA

PRVKY OCHRANY PRÍRODY A ÚSES

- PR ORLOVSKÉ VŔŠKY
- SKUEV0169 ORLOVSKÉ VŔŠKY
- BIOCENTRUM MIESTNEHO VÝZNAMU - PRI PUSTOM KRÍŽI
- BIOKORIDOR MIESTNEHO VÝZNAMU - PADELEK - JELŠINA PRI KRAMÁRKE
- INTERAKČNÝ PRVOK

ROZVOJOVÉ PRVKY (ÚPN MALACKY)

- PRIEMYSELNÝ PARK ZÁHORIE
- PLOCHY REKREÁCIE
- OCHRANNÁ ZELEŇ
- PARKY A PARKOVO UPRAVENÉ PLOCHY
- PRIEMYSELNÁ VÝROBA
- KOMUNÁLNA, STAVEBNÁ VÝROBA
- ZARIADENIA VEREJNÉHO VYBAVENIA
- VTL PLYNOVOD (OP VTL)
- PRELOŽKA CESTY II/590, MALACKY - SEVERNÝ OBCHVAT

OBJEDNÁVATEĽ:

NÁRODNÁ DIAĽNIČNÁ SPOLOČNOSŤ

VYPRACOVAL Mgr. P. HUJO Mgr. P. KURJAK, PhD.	KONTROLOVAL RNDr. I. PIRMAN	ZODPOVEDNÝ PROJEKTANT Mgr. P. HUJO
OBJEDNÁVATEĽ NÁRODNÁ DIAĽNIČNÁ SPOLOČNOSŤ, a.s.	OKRES (OBVOD) STAVBY MALACKY	


ENVICONSULT, spol. s r.o.
Obežná 7
010 08 ŽILINA

DIAĽNICA D2, KRIŽOVATKA STUDIENKA

STUPEŇ Oznámenie 8a	FORMÁT 2xA4
DÁTUM 02.2021	Č. ZÁK. 02/21
MIERKA 1:10 000	

PREHĽADNÁ SITUÁCIA

Č. VÝKRESU 1	Č. SÚPRAVY

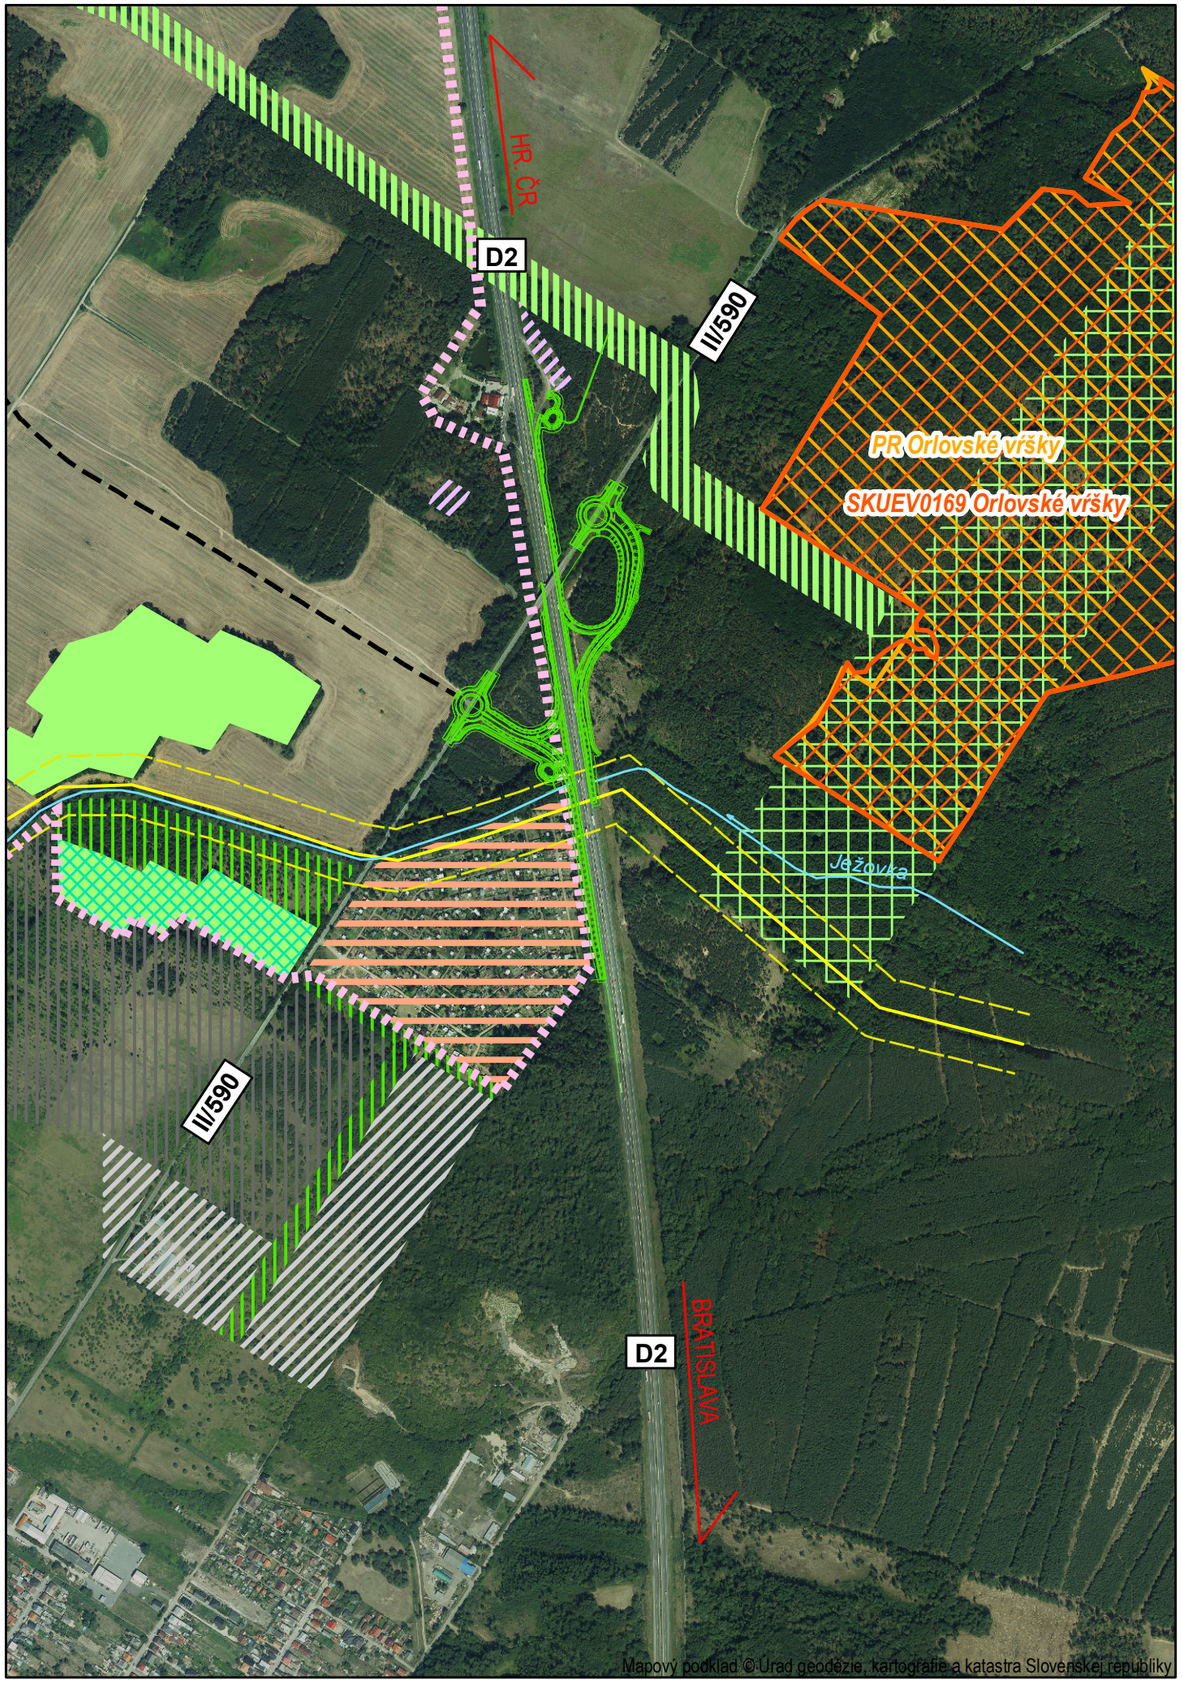

LEGENDA:

D2, KRIŽOVATKA STDIENKA

PRVKY OCHRANY PRÍRODY A ÚSES

PR ORLOVSKÉ VŔŠKY

SKUEV0169 ORLOVSKÉ VŔŠKY

BIOCENTRUM MIESTNEHO VÝZNAMU - PRI PUSTOM KRÍŽI

BIOKORIDOR MIESTNEHO VÝZNAMU - PADELEK - JELŠINA PRI KRAMÁRKE

INTERAKČNÝ PRVOK

ROZVOJOVÉ PRVKY (ÚPN MALACKY)

PRIEMYSELNÝ PARK ZÁHORIE

PLOCHY REKREÁCIE

OCHRANNÁ ZELEŇ

PARKY A PARKOVO UPRAVENÉ PLOCHY

PRIEMYSELNÁ VÝROBA

KOMUNÁLNA, STAVEBNÁ VÝROBA

ZARIADENIA VEREJNÉHO VYBAVENIA

VTL PLYNOVOD (OP VTL)

PRELOŽKA CESTY II/590, MALACKY - SEVERNÝ OBCHVAT

OBJEDNÁVATEĽ:

NÁRODNÁ DIAĽNIČNÁ SPOLOČNOSŤ


VYPRACOVAL Mgr. P. HUJO Mgr. P. KURJAK, PhD.	KONTROLOVAL RNDr. I. PIRMAN	ZODPOVEDNÝ PROJEKTANT Mgr. P. HUJO
OBJEDNÁVATEĽ NÁRODNÁ DIAĽNIČNÁ SPOLOČNOSŤ, a.s.	OKRES (OBVOD) STAVBY MALACKY	

ENVICONSULT, spol. s r.o.
Obežná 7
010 08 ŽILINA

DIAĽNICA D2, KRIŽOVATKA STUDIENKA

SÚČASNÝ STAV ŽIVOTNÉHO PROSTREDIA

STUPEŇ Oznámenie 8a	FORMÁT 2xA4
DÁTUM 02.2021	Č. ZÁK. 02/21
MIERKA 1:10 000	
Č. VÝKRESU 2	Č. SÚPRAVY

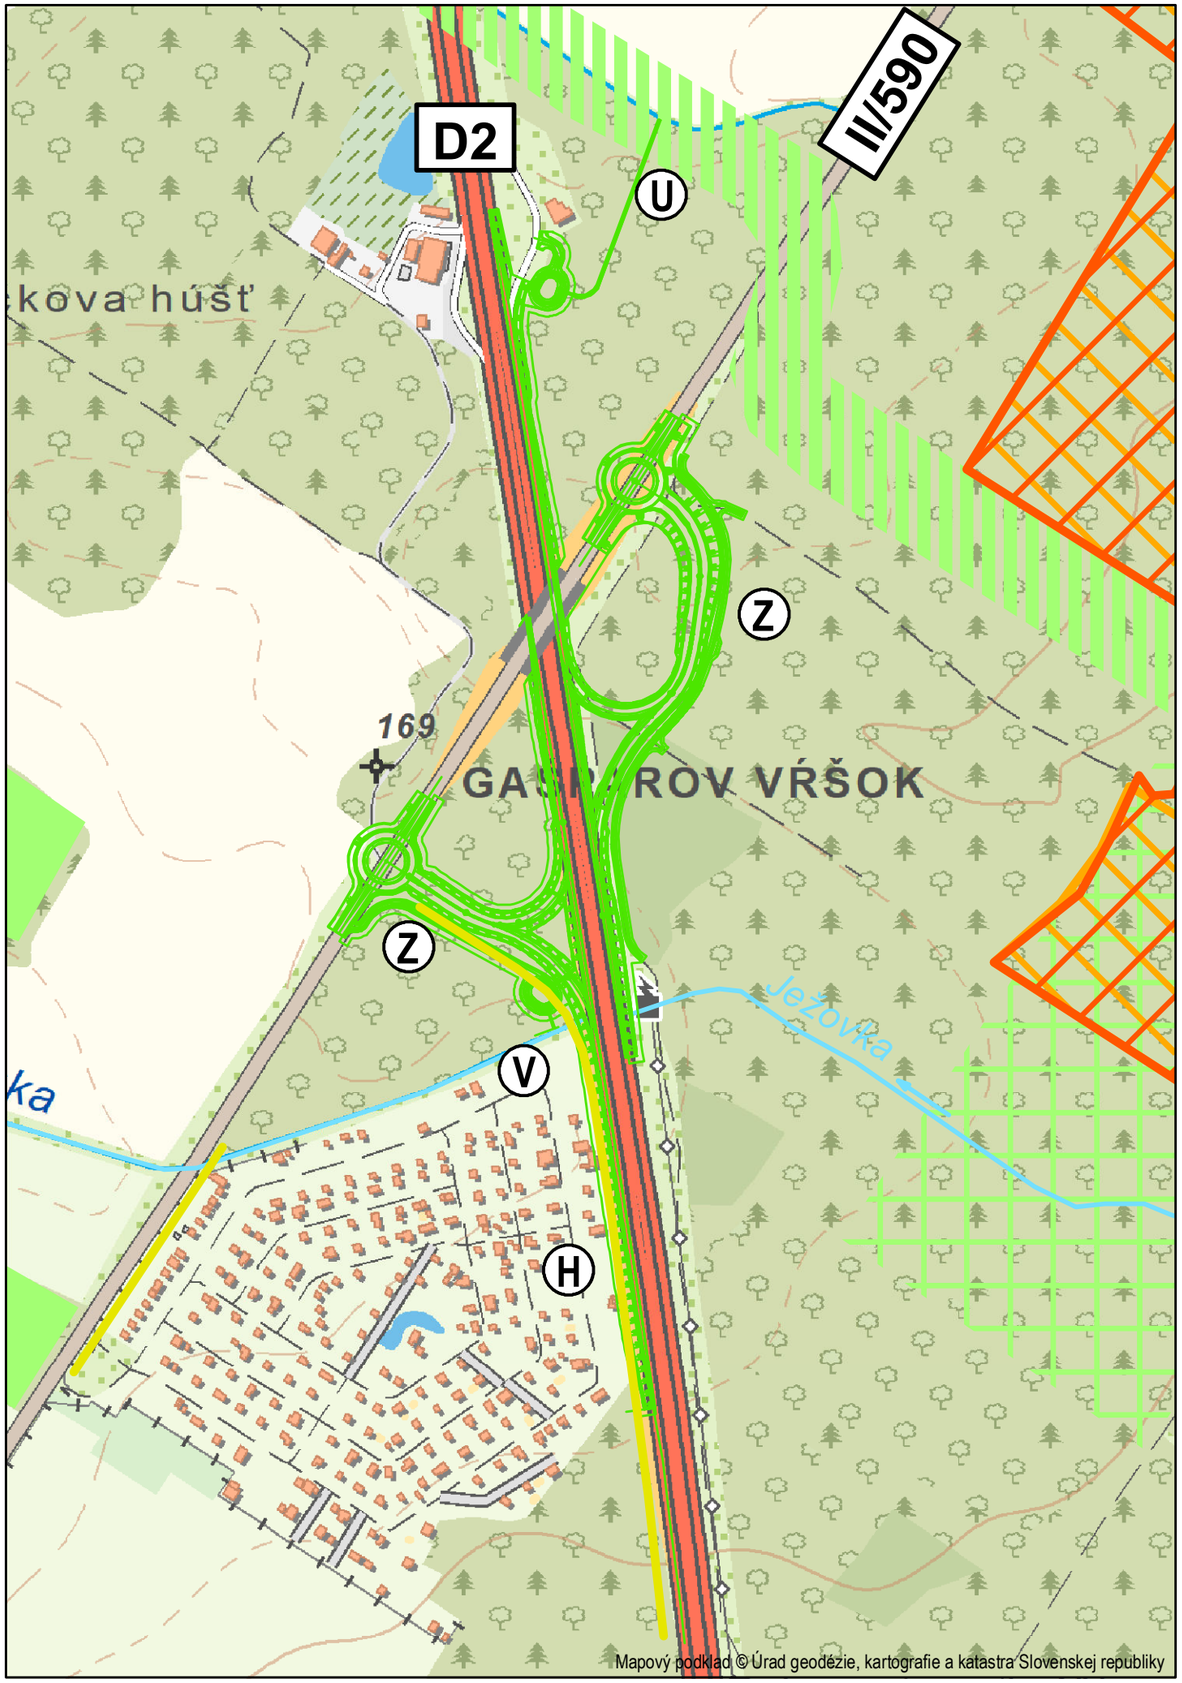

LEGENDA:

D2, KRIŽOVATKA STDIENKA

PRVKY OCHRANY PRÍRODY A ÚSES

- PR ORLOVSKÉ VŔŠKY
- SKUEV0169 ORLOVSKÉ VŔŠKY
- BIOCENTRUM MIESTNEHO VÝZNAMU - PRI PUSTOM KRÍŽI
- BIOKORIDOR MIESTNEHO VÝZNAMU - PADELEK - JELŠINA PRI KRAMÁRKE
- INTERAKČNÝ PRVOK

VPLYVY NA ŽIVOTNÉ PROSTREDIE / NAVRHOVANÉ OPATRENIA


- (H) HLUK / PROTIHLUKOVÉ STENY
- (Z) TRVALÉ ZÁBERY / MINIMALIZÁCIA ZÁBEROV; NÁHRADNÁ VÝSADBA
- (V) VPLYVY NA VODY / OPATRENIA V PRÍPADE HAVARIJNÝCH STAVOV
- (U) VPLYVY NA ÚSES / MINIMALIZÁCIA ZÁBEROV

OBJEDNÁVATEĽ:

NÁRODNÁ DIAĽNIČNÁ SPOLOČNOSŤ

VYPRACOVAL Mgr. P. HUJO Mgr. P. KURJAK, PhD.	KONTROLOVAL RNDr. I. PIRMAN	ZODPOVEDNÝ PROJEKTANT Mgr. P. HUJO	ENVICONSULT, spol. s r.o. Obežná 7 010 08 ŽILINA
OBJEDNÁVATEĽ NÁRODNÁ DIAĽNIČNÁ SPOLOČNOSŤ, a.s.	OKRES (OBVOD) STAVBY MALACKY		

DIAĽNICA D2, KRIŽOVATKA STUDIENKA	STUPEŇ Oznámenie 8a	FORMÁT 2xA4
	DÁTUM 02.2021	Č. ZÁK. 02/21
	MIERKA 1:5 000	
VPLYVY NA ŽIVOTNÉ PROSTREDIE A NAVRHOVANÉ OPATRENIA	Č. VÝKRESU 3	Č. SÚPRAVY

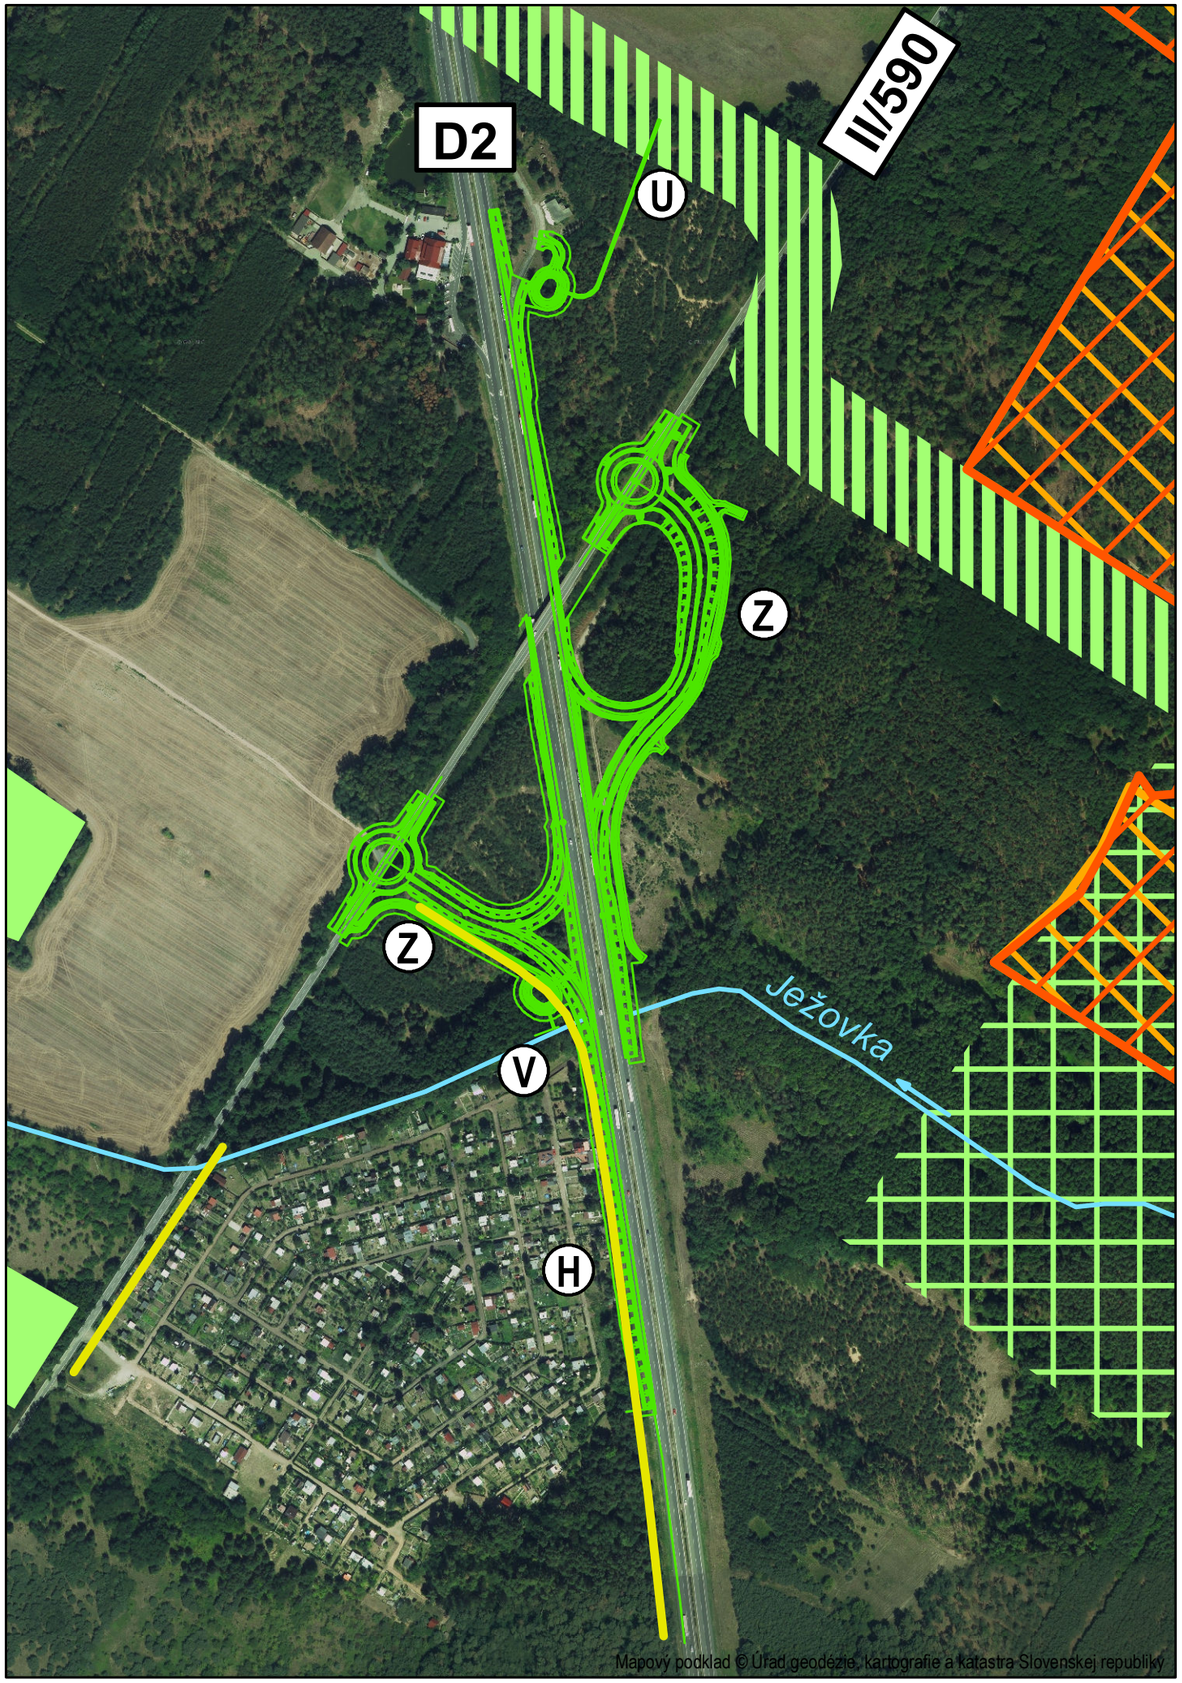

LEGENDA:

D2, KRIŽOVATKA STDIENKA

PRVKY OCHRANY PRÍRODY A ÚSES

PR ORLOVSKÉ VŔŠKY

SKUEV0169 ORLOVSKÉ VŔŠKY

BIOCENTRUM MIESTNEHO VÝZNAMU - PRI PUSTOM KRÍŽI

BIOKORIDOR MIESTNEHO VÝZNAMU - PADELEK - JELŠINA PRI KRAMÁRKE

INTERAKČNÝ PRVOK

VPLYVY NA ŽIVOTNÉ PROSTREDIE / NAVRHOVANÉ OPATRENIA

(H) HLUK / PROTIHLUKOVÉ STENY

(Z) TRVALÉ ZÁBERY / MINIMALIZÁCIA ZÁBEROV; NÁHRADNÁ VÝSADBA

(V) VPLYVY NA VODY / OPATRENIA V PRÍPADE HAVARIJNÝCH STAVOV

(U) VPLYVY NA ÚSES / MINIMALIZÁCIA ZÁBEROV

OBJEDNÁVATEĽ:

NÁRODNÁ DIAĽNIČNÁ SPOLOČNOSŤ

VYPRACOVAL Mgr. P. HUJO Mgr. P. KURJAK, PhD.	KONTROLOVAL RNDr. I. PIRMAN	ZODPOVEDNÝ PROJEKTANT Mgr. P. HUJO
OBJEDNÁVATEĽ NÁRODNÁ DIAĽNIČNÁ SPOLOČNOSŤ, a.s.	OKRES (OBVOD) STAVBY MALACKY	

ENVICONSULT, spol. s r.o.
Obežná 7
010 08 ŽILINA

DIAĽNICA D2, KRIŽOVATKA STUDIENKA

VPLYVY NA ŽIVOTNÉ PROSTREDIE A NAVRHOVANÉ OPATRENIA

STUPEŇ Oznámenie 8a	FORMÁT 2xA4
DÁTUM 02.2021	Č. ZÁK. 02/21
MIERKA 1:5 000	
Č. VÝKRESU 4	Č. SÚPRAVY