
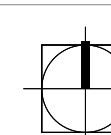
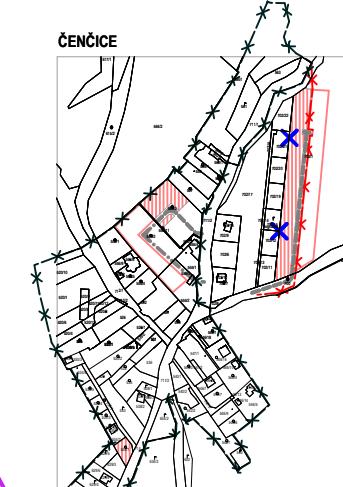


## LEGENDA

stav	návrh	výhľad	
			hranica samosprávneho kraja
			hranica riešeného územia (k.ú. Jánovce a k.ú. Machalovce)
			hranica zastavaných území
			dialnica D1
			cesta I. triedy
			cesta II. triedy
			cesta III. triedy
			miestne obslužné komunikácie
			pešie komunikácie
			spoločná cyklistická a pešia komunikácia
			cyklistická cestička
			cyklistické trasy
			účelové komunikácie
			poľné a lesné cesty
			zastávka hromadnej dopravy, izochrona dostupnosti
			plochy lesov
			plochy ochranných lesov s pôdoochrannou funkciou
			plochy krajinnej zelene (okrajov lesov a zast. úz., remízky)
			plochy ornej pôdy
			plochy trvalých trávnych porastov (lúk a pasienkov)
			plochy súkromnej zelene záhrad pri RD
			plochy verejnej sídelnej zelene
			plochy brehových porastov vodných tokov
			evidovaný minerálny prameň ("Kvašnica")
			vodné toky
			plochy bývania v rodinných domoch
			plochy bývania v bytových domoch
			plochy občianskej vybavenosti
			plochy športu
			plochy rekreácie
			plochy poľnohospodárskej výroby
			plochy priemyselnej malovýroby a skladovania
			plochy zariadení verejného techn. vybavenia územia
			plochy špeciálnej zelene cintorínov a ich vybavenosti
			ostatné nevyužíteľné plochy
			hranice a trasy navrhované na zrušenie/preloženie

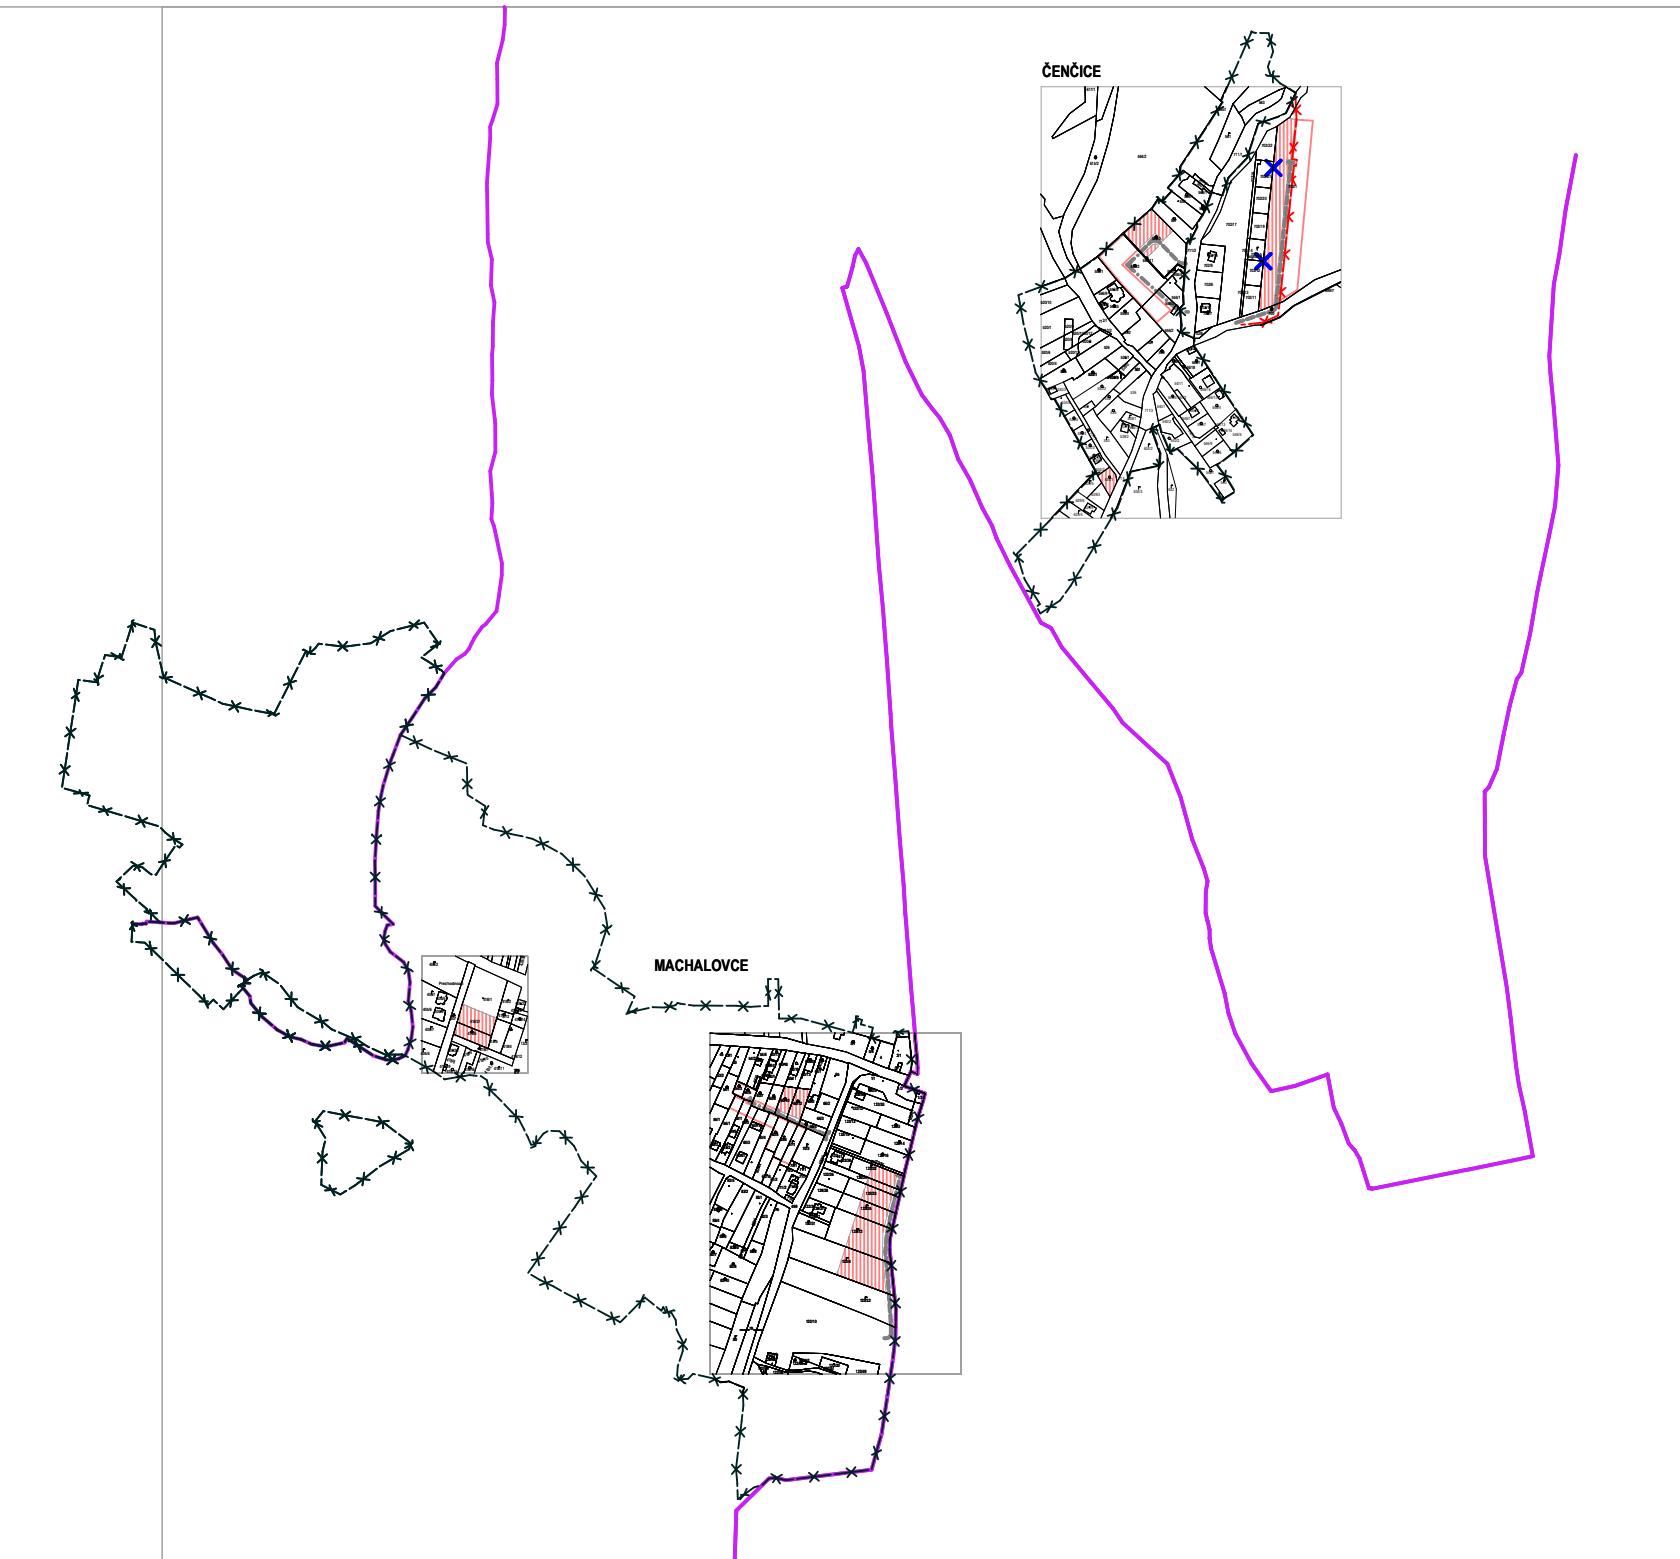

NÁVRH

december 2020



ZMENA A DOPLNOK č. 1/2020

ÚPN-O JÁNOVCE

Obstarávateľ: OBEC JÁNOVCE, 059 13 Jánovce č. 248  
Osoba odborne spôsobilá na obstaranie ÚPP a ÚPD: Ing. Emilia Hudzíková  
Spracovateľ: Ing.arch. Mária Kollárová - ARCHITEKT

KOMPLEXNÝ VÝKRES  
PRIESTOROVÉHO USPORIADANIA A FUNKČNÉHO VYUŽIVANIA ÚZEMIA  
s vyznačenou záväznou časťou riešenia

2.1