
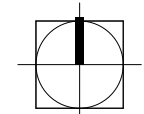


# LEGENDA

stav	návrh	výhľad	
			hranica samosprávneho kraja
			hranica riešeného územia (k.ú. Jánovce a k.ú. Machalovce)
			hranica zastavaných území
			diaľnica D1
			cesta I. triedy
			cesta II. triedy
			cesta III. triedy
			miestne obslužné komunikácie
			pešie komunikácie
			spoločná cyklistická a pešia komunikácia
			cyklistická cestička
			cyklistické trasy
			účelové komunikácie
			poľné a lesné cesty
			zastávka hromadnej dopravy, izochróna dostupnosti
			plochy lesov
			plochy ochranných lesov s pôdoochrannou funkciou
			plochy krajinnej zelene (okrajov lesov a zast. úz., remízky)
			plochy ornej pôdy
			plochy trvalých trávnych porastov (lúk a pasienkov)
			plochy súkromnej zelene záhrad pri RD
			plochy verejnej sídelnej zelene
			plochy brehových porastov vodných tokov
			evidovaný minerálny prameň ("Kvašnica")
			vodné toky
			plochy bývania v rodinných domoch
			plochy bývania v bytových domoch
			plochy občianskej vybavenosti
			plochy športu
			plochy rekreácie
			plochy poľnohospodárskej výroby
			plochy priemyselnej malovýroby a skladovania
			plochy zariadení verejného techn. vybavenia územia
			plochy špeciálnej zelene cintorínov a ich vybavenosti
			ostatné nevyužitelné plochy

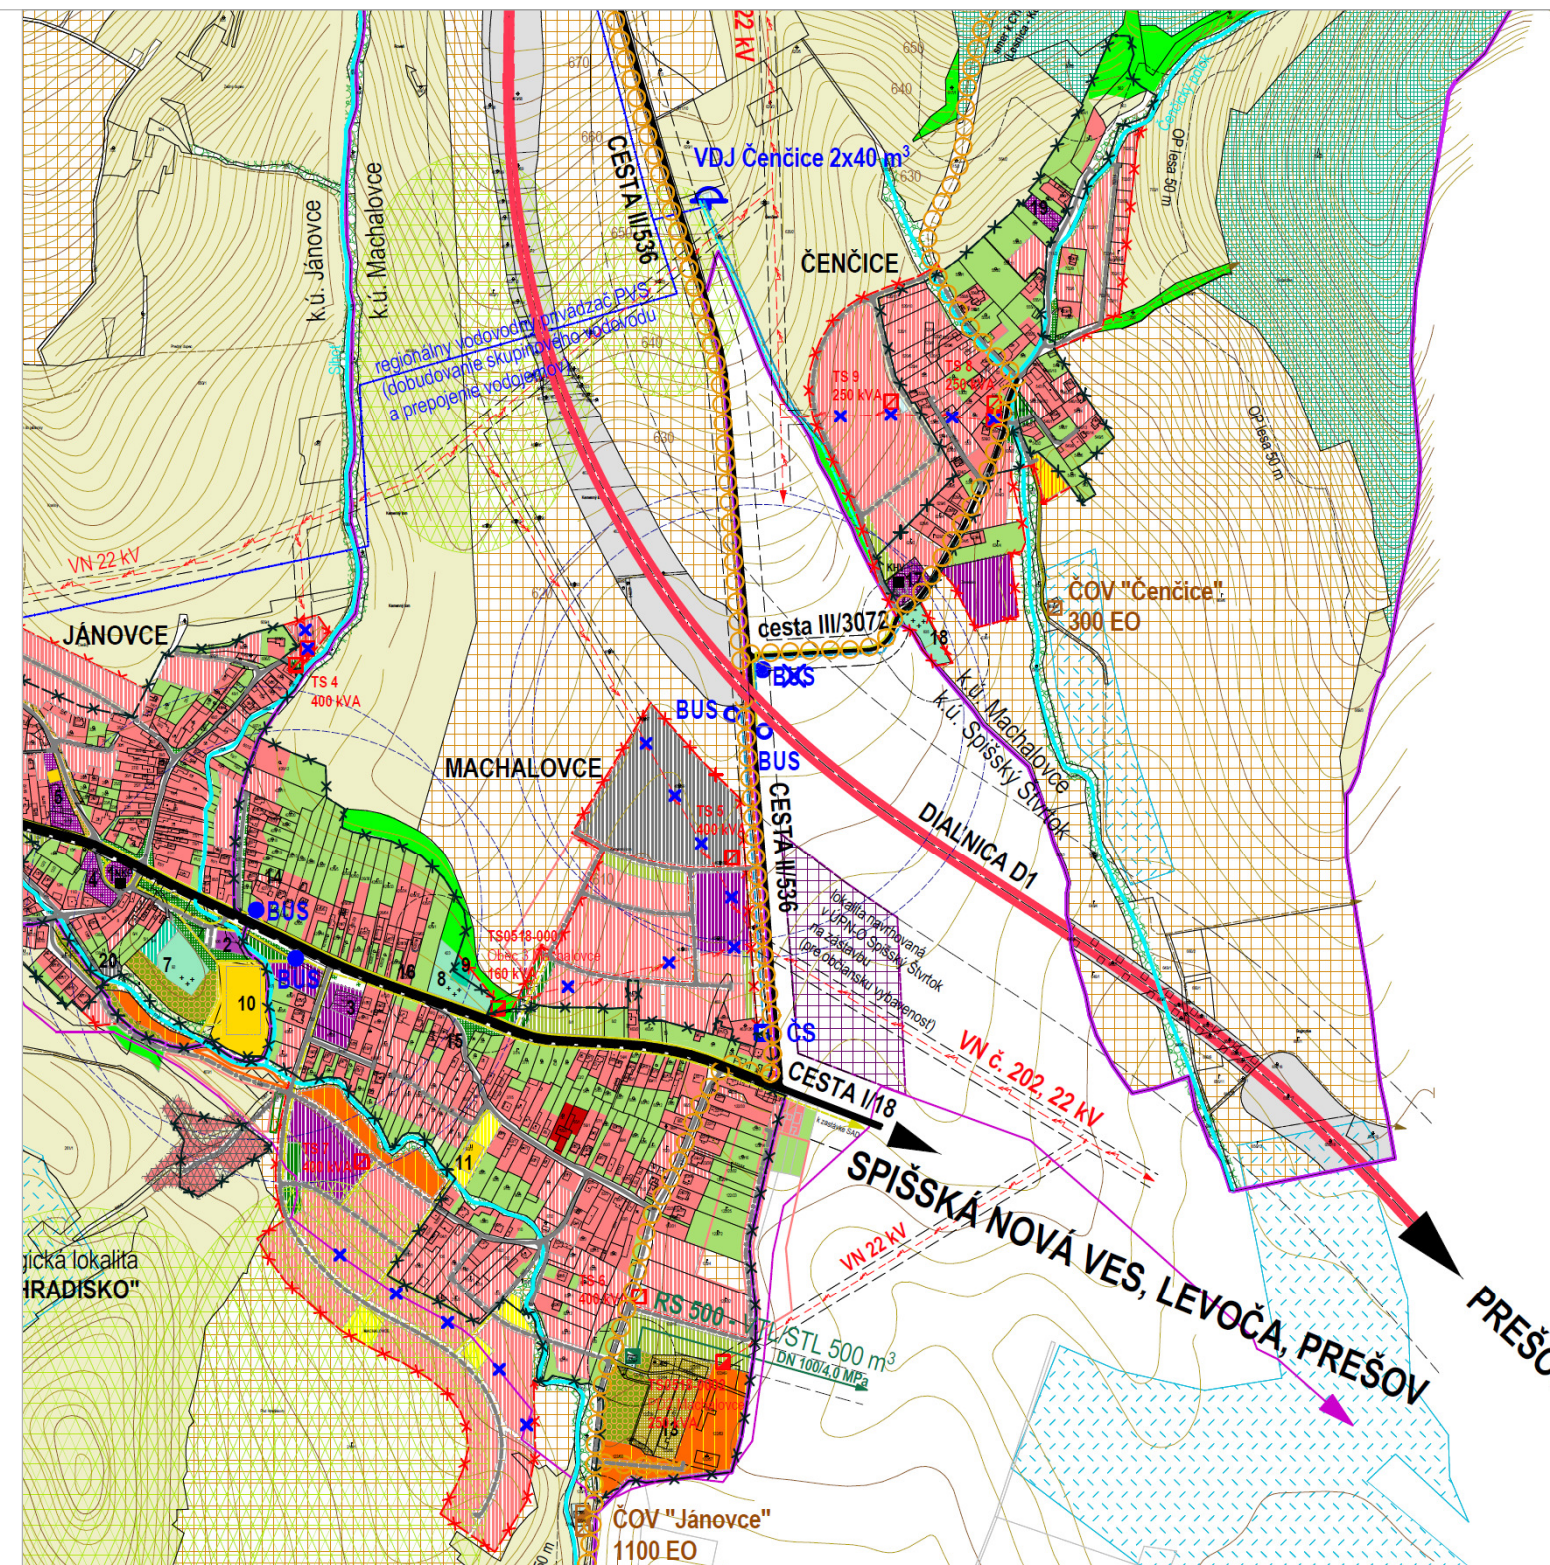

NÁVRH

december 2020

výrez výkr. č. 2.1 platného ÚPN-O Jánovce



## ÚPN-O J Á N O V C E

Obstarávateľ: OBEC JÁNOVCE, 059 13 Jánovce č. 248  
 Osoba odbornou spôsobilá na obstaranie ÚPP a ÚPD: Ing. Emília Hudziková  
 Spracovateľ: Ing.arch. Mária Kollárová - ARCHITEKT

**KOMPLEXNÝ VÝKRES**  
 PRIESTOROVÉHO USPORIADANIA A FUNKČNÉHO VYUŽÍVANIA ÚZEMIA  
 s vyznačenou záväznou časťou riešenia

**2.1**

Ing.arch. Mária Kollárová - ARCHITEKT autorizovaný architekt SKA, reg. č. 0751 AA, registrovaný na krajskej správe SÚ v Prešove,  
 IČO: 33 072 582, DIČ: 1022652268, Traktorová 590/4, 058 01 Poprad,  
 atelier: Bajkalská 20, 058 01 Poprad, kontakt: 052/7734268, 0905 97 3325, e-mail: kollarova.architekt@gmail.com

M 1: 10 000