




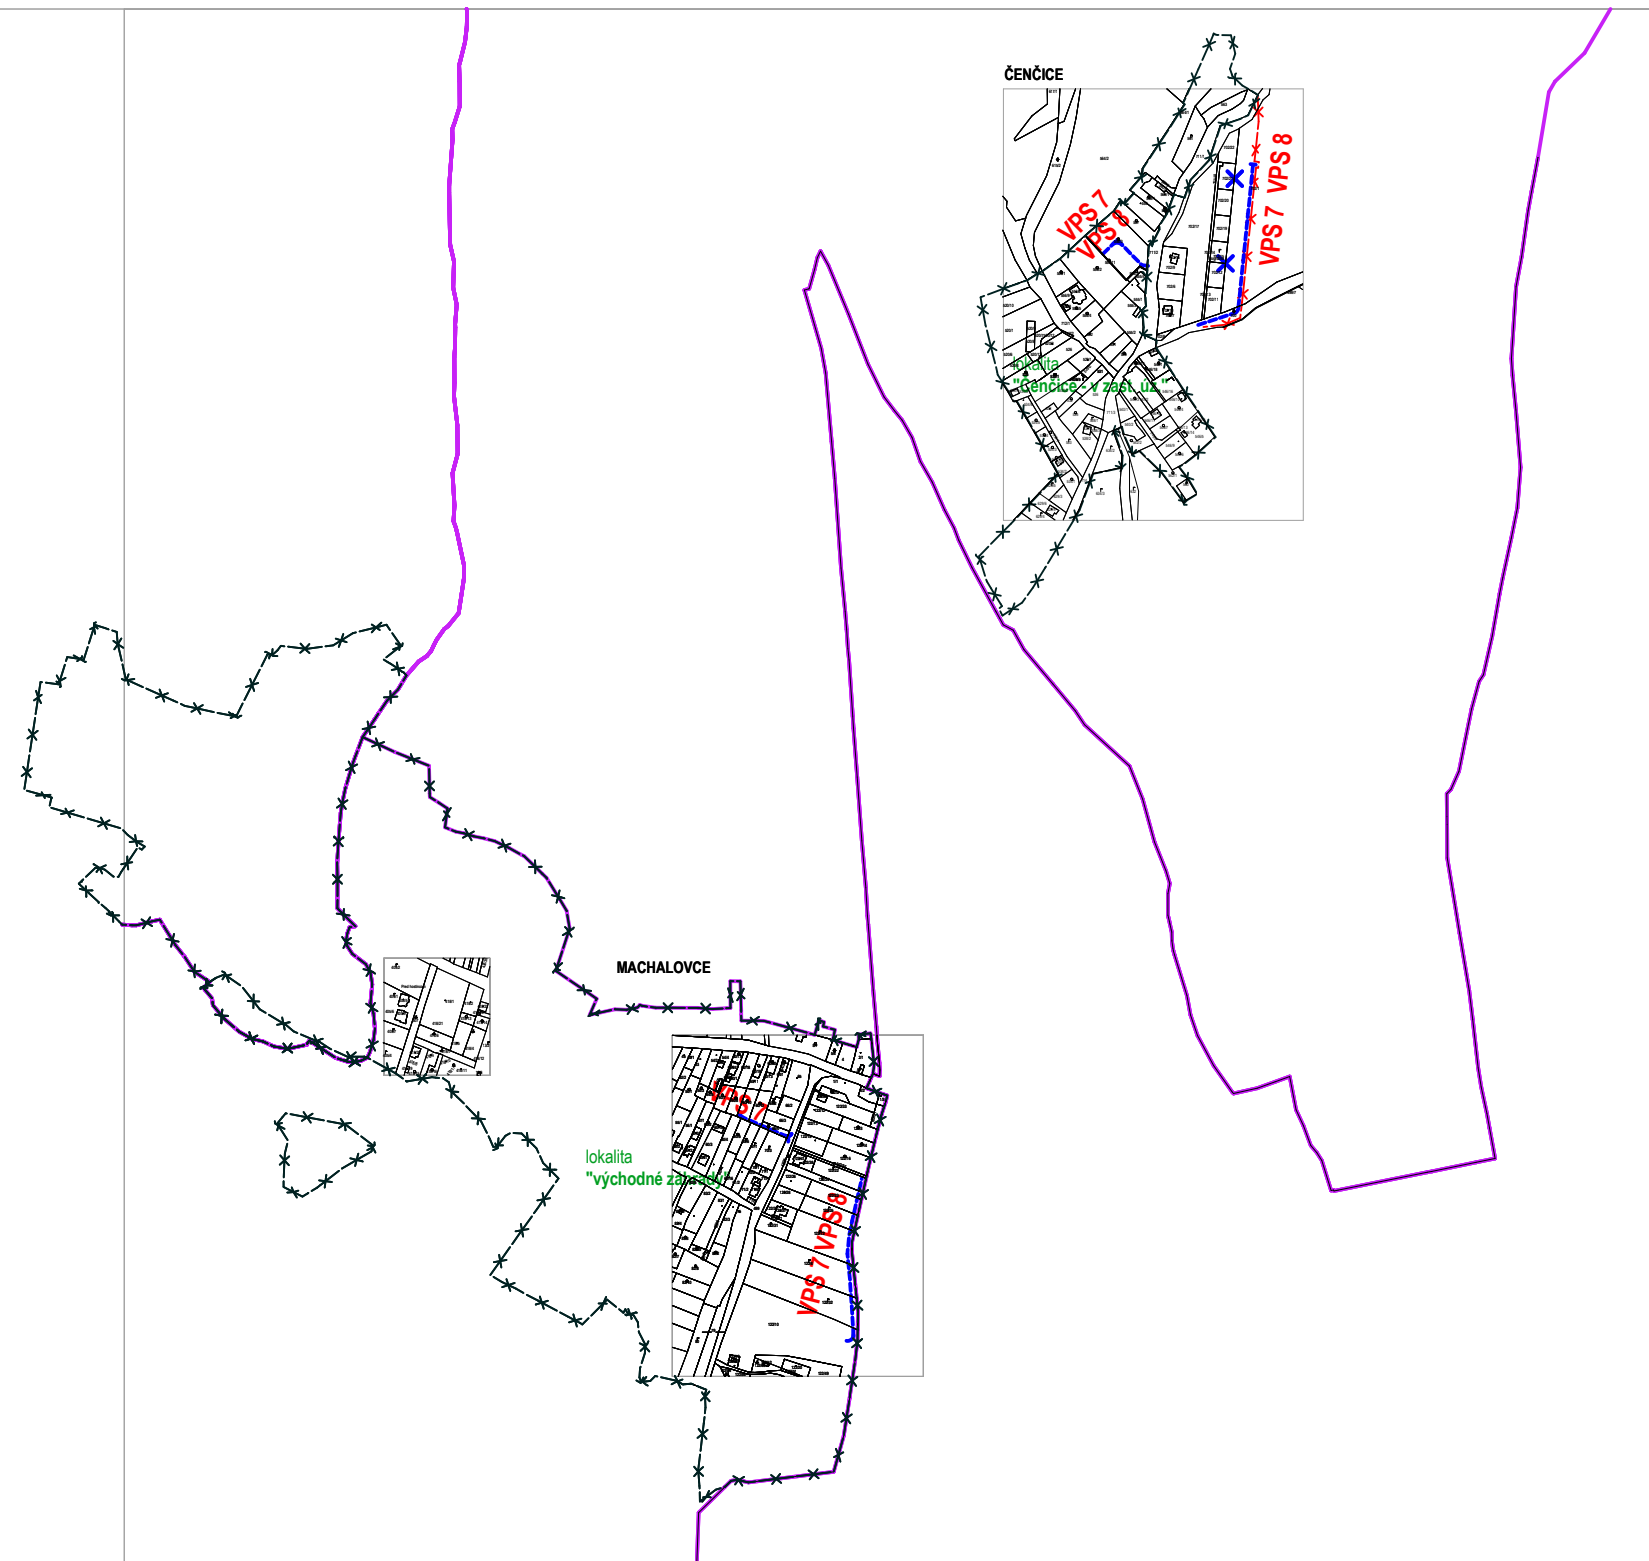


LEGENDA

stav	návrh	
		hranica riešeného územia (k.ú. Jánovce a k.ú. Machalovce)
		hranica zastavaných území
vyznačenie a popis verejnoprospešných stavieb:		
		navrhované úpravy existujúcich trás dopravy a verejného technického vybavenia
		navrhované trasy dopravy a verejného technického vybavenia
		navrhované úpravy existujúcich a navrhované nové zariadenia verejného technického vybavenia
	VPS XY	označenie verejnoprospešných stavieb

ZOZNAM VEREJNOPROSPEŠNÝCH STAVIEB



VPS 7


ÚPRAVA EXISTUJÚCICH A STAVBA NAVRHOVANÝCH OBSLUŽNÝCH KOMUNIKÁCIÍ VRÁTANE STATICKEJ DOPRAVY A PEŠÍCH TRÁS

- navrhované úpravy existujúcich obslužných komunikácií a stavba navrhovaných obslužných komunikácií, peších trás a plôch statickej dopravy v navrhovaných lokalitách

VPS 8

ÚPRAVA EXISTUJÚCICH A STAVBA NAVRH. TRÁS A ZARIADENÍ VEREJNÉHO TECHN. VYBAVENIA ÚZEMIA

- úpravy existujúcich a stavby navrhovaných trás
 - rozvodov vody, kanalizácie, plynu, NN elektrických vedení vrátane verejného osvetlenia, telekomunikačných vedení a vedení miestneho rozhlasu (a ich nevyhnutné preložky)
- úpravy existujúcich a stavby navrhovaných zariadení:
 - vodojemov, čerpacích staníc vody, a navrh. rozšírenia existujúceho vodojemu
 - čistiarní odpadových vôd (ČOV) a navrhovaného rozšírenia kapacity existujúcej ČOV
 - elektrických transformačných staníc vrátane ich napojení na VN el. vedenie, a vrátane navrhovaných úprav existujúcich trafostaníc (zvýšenie kapacity transformátora)
 - úprav technologickej časti existujúcej regulačnej stanice plynu

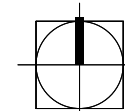

NÁVRH

december 2020

ZMENA A DOPLNOK č. 1/2020



ÚPN-O J Á N O V C E

Obstarávateľ: OBEC JÁNOVCE, 059 13 Jánovce č. 248
Osoba odborne spôsobilá na obstaranie ÚPP a ÚPD: Ing. Emília Hudziková
Spracovateľ: Ing.arch. Mária Kollárová - ARCHITEKT

KOMPLEXNÝ VÝKRES
PRIESTOROVÉHO USPORIADANIA A FUNKČNÉHO VYUŽÍVANIA ÚZEMIA
s vyznačenou záväznou časťou riešenia - VYZNACENIE VPS

2.2

M 1: 10 000

Ing.arch. Mária Kollárová - ARCHITEKT autorizovaný architekt SKA, mg. č. 0751 AA, registrovaný na krajskej správe ŠÚ v Prešove,
IČO: 33 072 582, DIČ: 1022652268, Traktorová 5904, 058 01 Poprad,
ateliér: Bajkalská 20, 058 01 Poprad, kontakt: 052/7734266, 0905 97 3325, e-mail: kollarova.architekt@gmail.com