

LEGENDA

stav	návrh	
		hranica riešeného územia (k.ú. Jánovce a k.ú. Machalovce)
		hranica zastavaných území
		vyznačenie a popis verejnoprospešných stavieb:
		navrhované úpravy existujúcich trás dopravy a verejného technického vybavenia
		navrhované trasy dopravy a verejného technického vybavenia
		navrhované úpravy existujúcich a navrhované nové zariadenia verejného technického vybavenia
		označenie verejnoprospešných stavieb

ZOZNAM VEREJNOPROSPEŠNÝCH STAVIEB

- VPS 1**
CESTA I/18

 - úprava na kategóriu C11,5/70 v priebehu nezastavaným územím
 - úprava na kategóriu MZ 14/50 v priebehu zastavaným územím obce, vrátane obojstranného chodníka a obojstrannej zastávky SAD (rozšírenie cesty južným smerom)
 - vrátane prestavby križovatky s cestou II/536 a úpravy napojenia na miestnu komunikáciu k lokalite "Tlohy"
- VPS 2**
CESTA II/536

 - úprava na kategóriu C 11,5/80 v celej dĺžke, vrátane obojstrannej zast. SAD
- VPS 3**
ÚPRAVA CESTY III/3072

 - úprava v nezastavanom území na kategóriu C 7,5/60 (úsek cesty v nezastavanom území leží na k.ú. Spišský Štvrtok)
 - úprava v zastavanom území na kategóriu MZ 8,0/40
- VPS 4**
ÚPRAVA EXISTUJÚCEHO JEDNOSTRANNÉHO CHODNÍKA pozdĺž cesty II/536



 - na spoločnú cyklistickú a pešiu komunikáciu (v úseku od cesty I/18 po cestu III/3072)
- VPS 5**
VÝSTAVBA CYKLISTICKEJ KOMUNIKÁCIE na západnej strane pozdĺž cesty II/536

 - (v úseku od cesty III/3072 po severnú hranicu riešeného územia)
- VPS 6**
ROZŠÍRENIE POPRADSKÉHO SKUPINOVÉHO VODOVODU

 - **prívod do Jánoviec - Abrahámoviec - Vrbova - Vlkoviec** (vyplývajúce z ÚPN-VÚC PSK)
- VPS 7**
ÚPRAVA EXISTUJÚCICH A STAVBA NAVRHOVANÝCH OBSLUŽNÝCH KOMUNIKÁCIÍ VRÁTANE STATICKEJ DOPRAVY A PEŠÍCH TRÁS

 - navrhované úpravy existujúcich obslužných komunikácií a stavba navrhovaných obslužných komunikácií, peších trás a plôch statickej dopravy v navrhovaných lokalitách
- VPS 8**
ÚPRAVA EXISTUJÚCICH A STAVBA NAVRH. TRÁS A ZARIADENÍ VEREJNÉHO TECHN. VYBAVENIA ÚZEMIA

 - úpravy existujúcich a stavby navrhovaných trás
 - rozvodov vody, kanalizácie, plynu, NN elektrických vedení vrátane verejného osvetlenia, telekomunikačných vedení a vedení miestneho rozhlasu (a ich nevyhnutné preložky)
 - úpravy existujúcich a stavby navrhovaných zariadení:
 - vodojemov, čerpacích staníc vody, a navrh. rozšírenia existujúceho vodojemu
 - čistiarní odpadových vôd (ČOV) a navrhovaného rozšírenia kapacity existujúcej ČOV
 - elektrických transformačných staníc vrátane ich napojení na VN el. vedenie, a vrátane navrhovaných úprav existujúcich trafostaníc (zvýšenie kapacity transformátora)
 - úprav technologickej časti existujúcej regulačnej stanice plynu

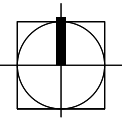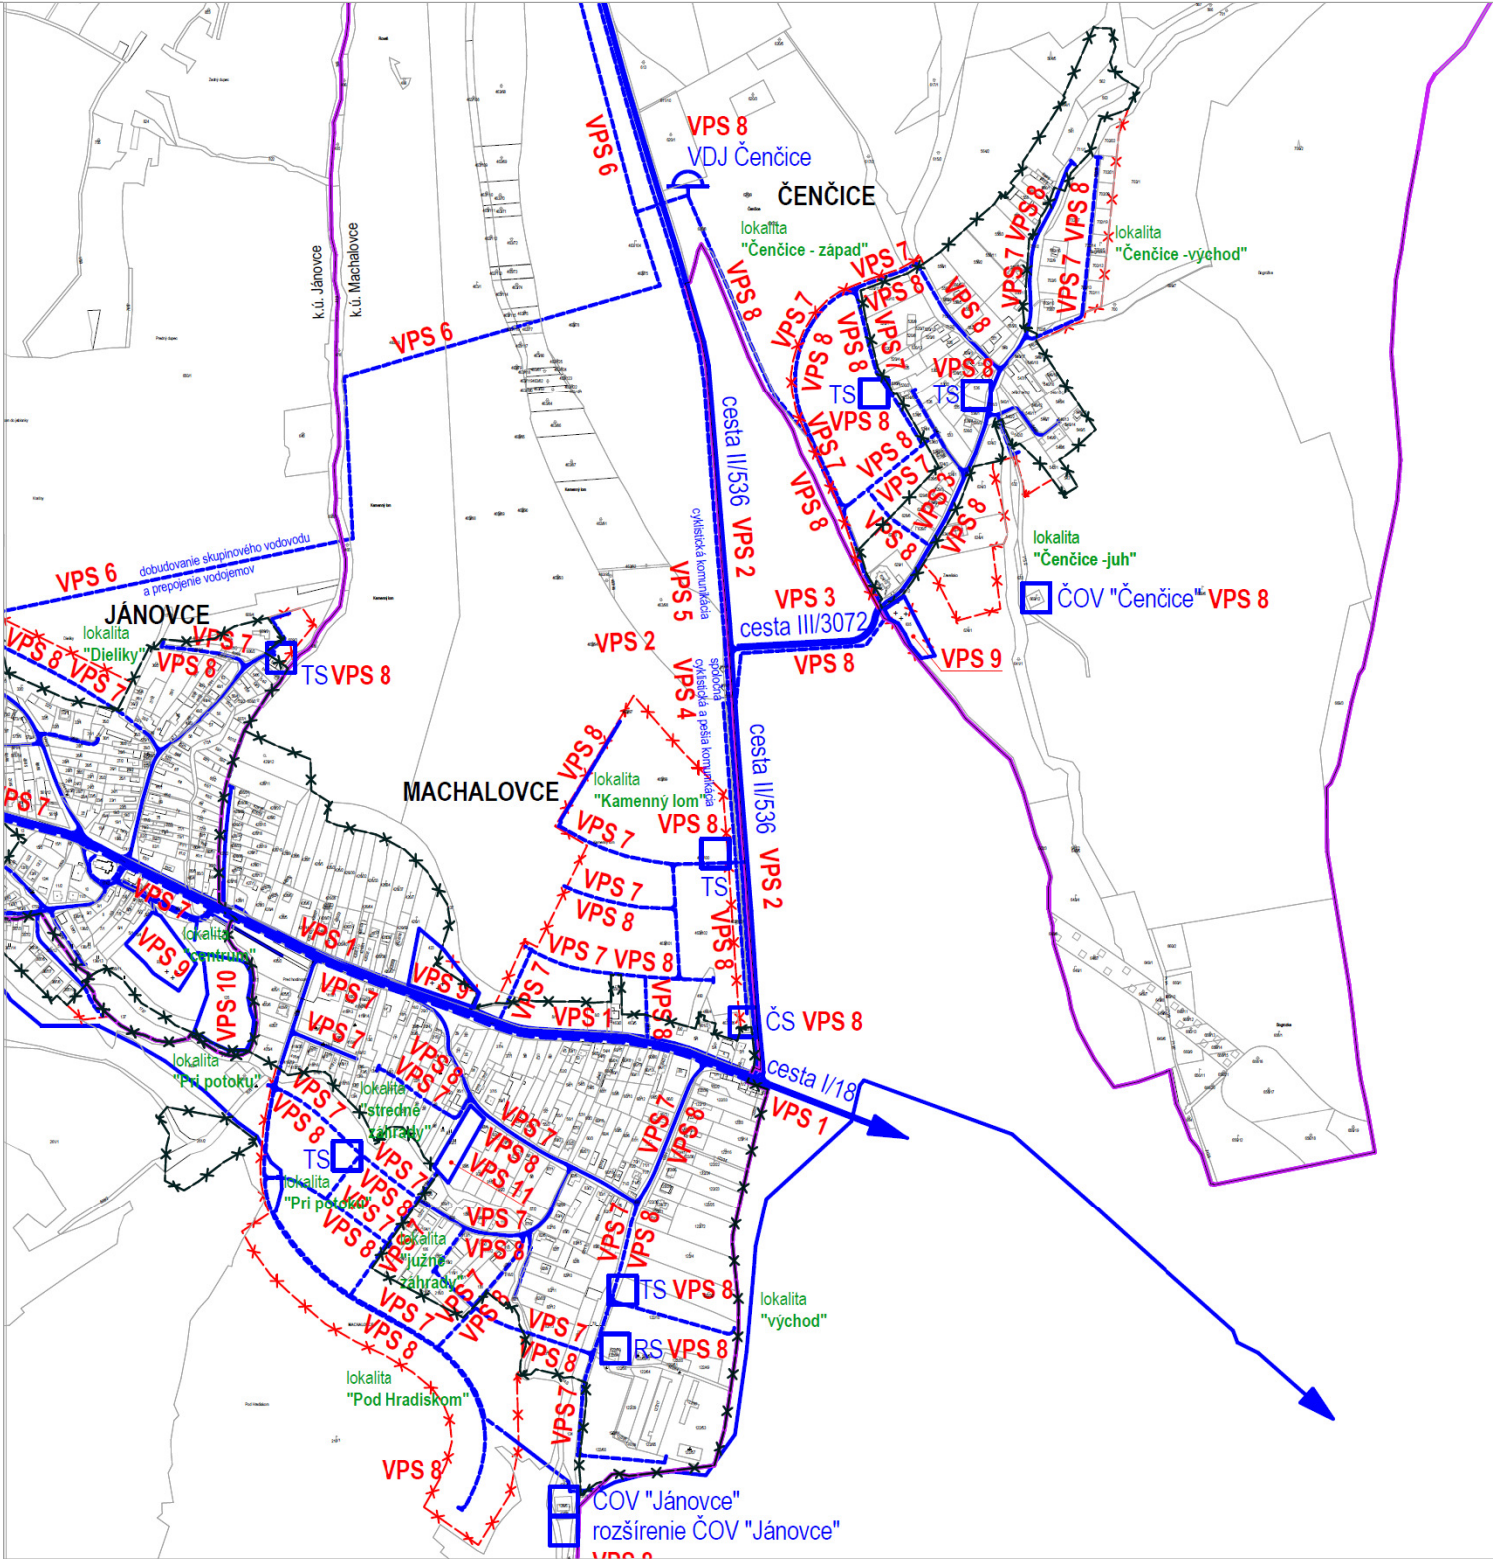

december 2020
výrez výkr. č. 2.2 platného ÚPN-O Jánovce

ÚPN-O J Á N O V C E

- VPS 9**
CINTORÍNY a DOM SMÚTKU v riešenom území
- VPS 10**
AREÁL FUTBALOVÉHO IHRISKA
- VPS 11**
IHRISKO V MACHALOVCIACH

Obstarávateľ: **OBEC JÁNOVCE, 059 13 Jánovce č. 248**
Osoba odborne spôsobilá na obstaranie ÚPP a ÚPD: **Ing. Emília Hudzíkova**
Spracovateľ: **Ing.arch. Mária Kollárová - ARCHITEKT**

KOMPLEXNÝ VÝKRES
PRIESTOROVÉHO USPORIADANIA A FUNKČNÉHO VYUŽÍVANIA ÚZEMIA
s vyznačenou záväznou časťou riešenia - VYZNAČENIE VPS

2.2
M 1: 10 000

Ing.arch. Mária Kollárová - ARCHITEKT autorizovaný architekt SKA, reg. č. 0751 AA, registrovaný na krajskej správe ŠÚ v Prešove,
IČO: 33 072 582, DIČ: 1022652268, Traktorová 590/4, 058 01 Poprad,
telefón: Bajkarská 20, 058 01 Poprad, kontakt: 0527734268, 0905 97 3323, e-mail: kollarova.architekt@gmail.com