




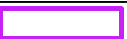

LEGENDA

| stav | návrh | |
|-----------------------------------------------------------------------------------|-----------------------------------------------------------------------------------|---------------------------------------------------------------------------------------------|
|  | | hranica riešeného územia (k.ú. Jánovce a k.ú. Machalovce) |
|  |  | hranica zastavaných území |
| | | vyznačenie a popis verejnoprospešných stavieb: |
| |  | navrhované úpravy existujúcich trás dopravy a verejného technického vybavenia |
| |  | navrhované trasy dopravy a verejného technického vybavenia |
| | | navrhované úpravy existujúcich a navrhované nové zariadenia verejného technického vybavenia |
| | VPS XY | označenie verejnoprospešných stavieb |

ZOZNAM VEREJNOPROSPEŠNÝCH STAVIEB

VPS 7

ÚPRAVA EXISTUJÚCICH A STAVBA NAVRHOVANÝCH OBSLUŽNÝCH KOMUNIKÁCIÍ VRÁTANE STATICKEJ DOPRAVY A PEŠÍCH TRÁS

- navrhované úpravy existujúcich obslužných komunikácií a stavba navrhovaných obslužných komunikácií, peších trás a plôch statickej dopravy v navrhovaných lokalitách

VPS 8

ÚPRAVA EXISTUJÚCICH A STAVBA NAVRH. TRÁS A ZARIADENÍ VEREJNÉHO TECHN. VYBAVENIA ÚZEMIA

- úpravy existujúcich a stavby navrhovaných **trás**

-- rozvodov vody, kanalizácie, plynu, NN elektrických vedení vrátane verejného osvetlenia, telekomunikačných vedení a vedení miestneho rozhlasu (a ich nevyhnutné preložky)



- úpravy existujúcich a stavby navrhovaných **zariadení:**

-- vodojemov, čerpacích staníc vody, a navrh. rozšírenia existujúceho vodojemu

-- čistiarní odpadových vôd (ČOV) a navrhovaného rozšírenia kapacity existujúcej ČOV

-- elektrických transformačných staníc vrátane ich napojení na VN el. vedenie, a vrátane navrhovaných úprav existujúcich trafostaníc (zvýšenie kapacity transformátora)

-- úprav technologickej časti existujúcej regulačnej stanice plynu

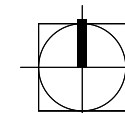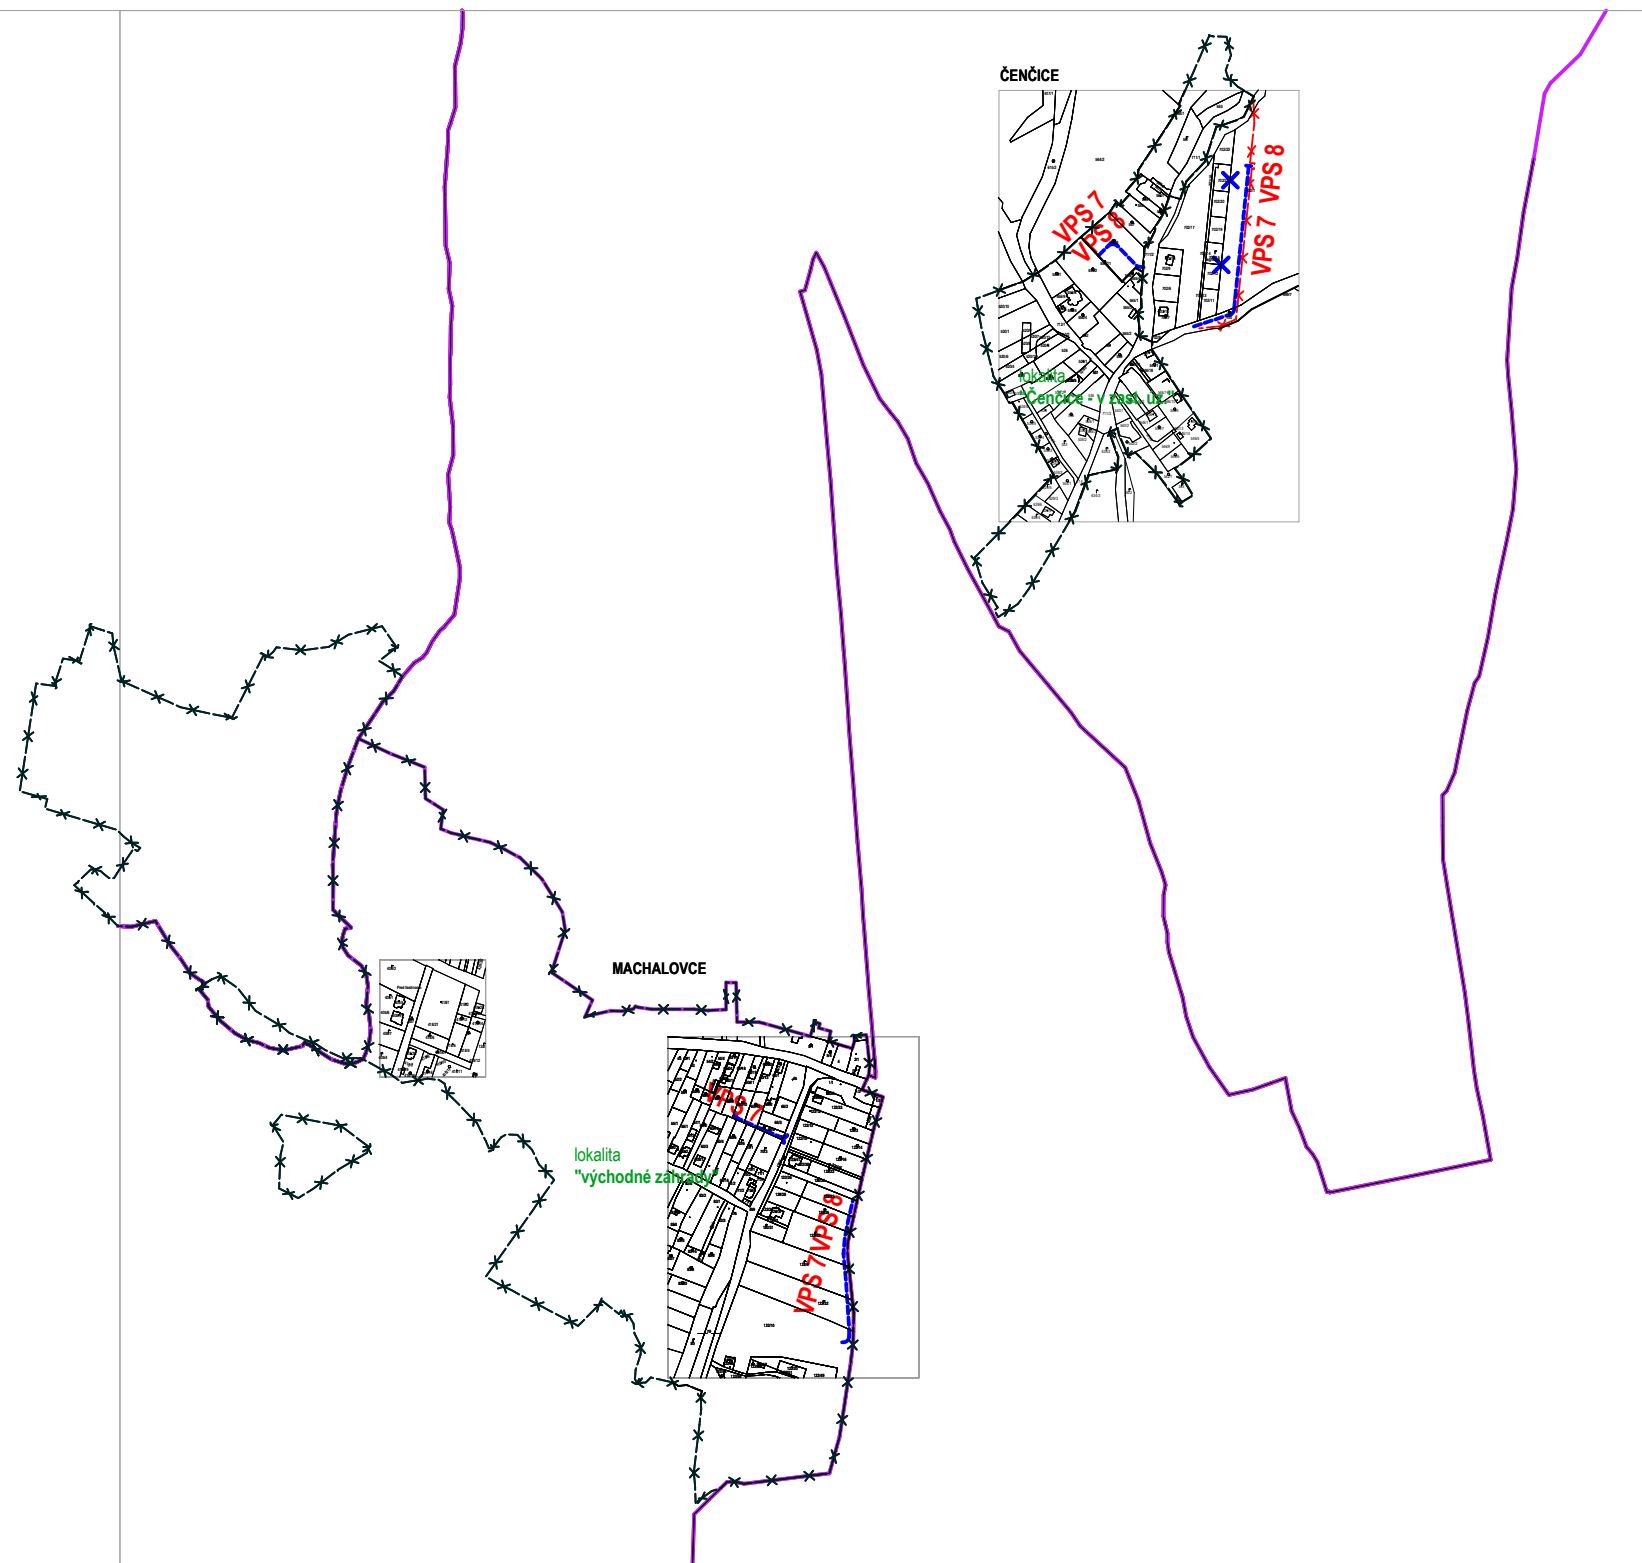

NÁVRH

december 2020

ZMENA A DOPLNOK č. 1/2020



ÚPN-O J Á N O V C E

Obstarávateľ: OBEC JÁNOVCE, 059 13 Jánovce č. 248
Osoba odborne spôsobilá na obstaranie ÚPP a ÚPD: Ing. Emilia Hudziková
Spracovateľ: Ing.arch. Mária Kollárová - ARCHITEKT

SCHÉMA ZÁVÄZNÝCH ČASTÍ RIEŠENIA
VYZNAČENIE VEREJNOPROSPEŠNÝCH STAVIEB

2