
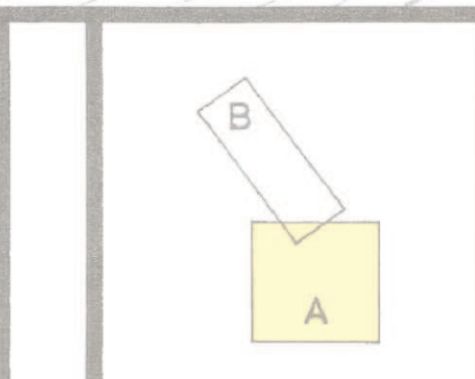


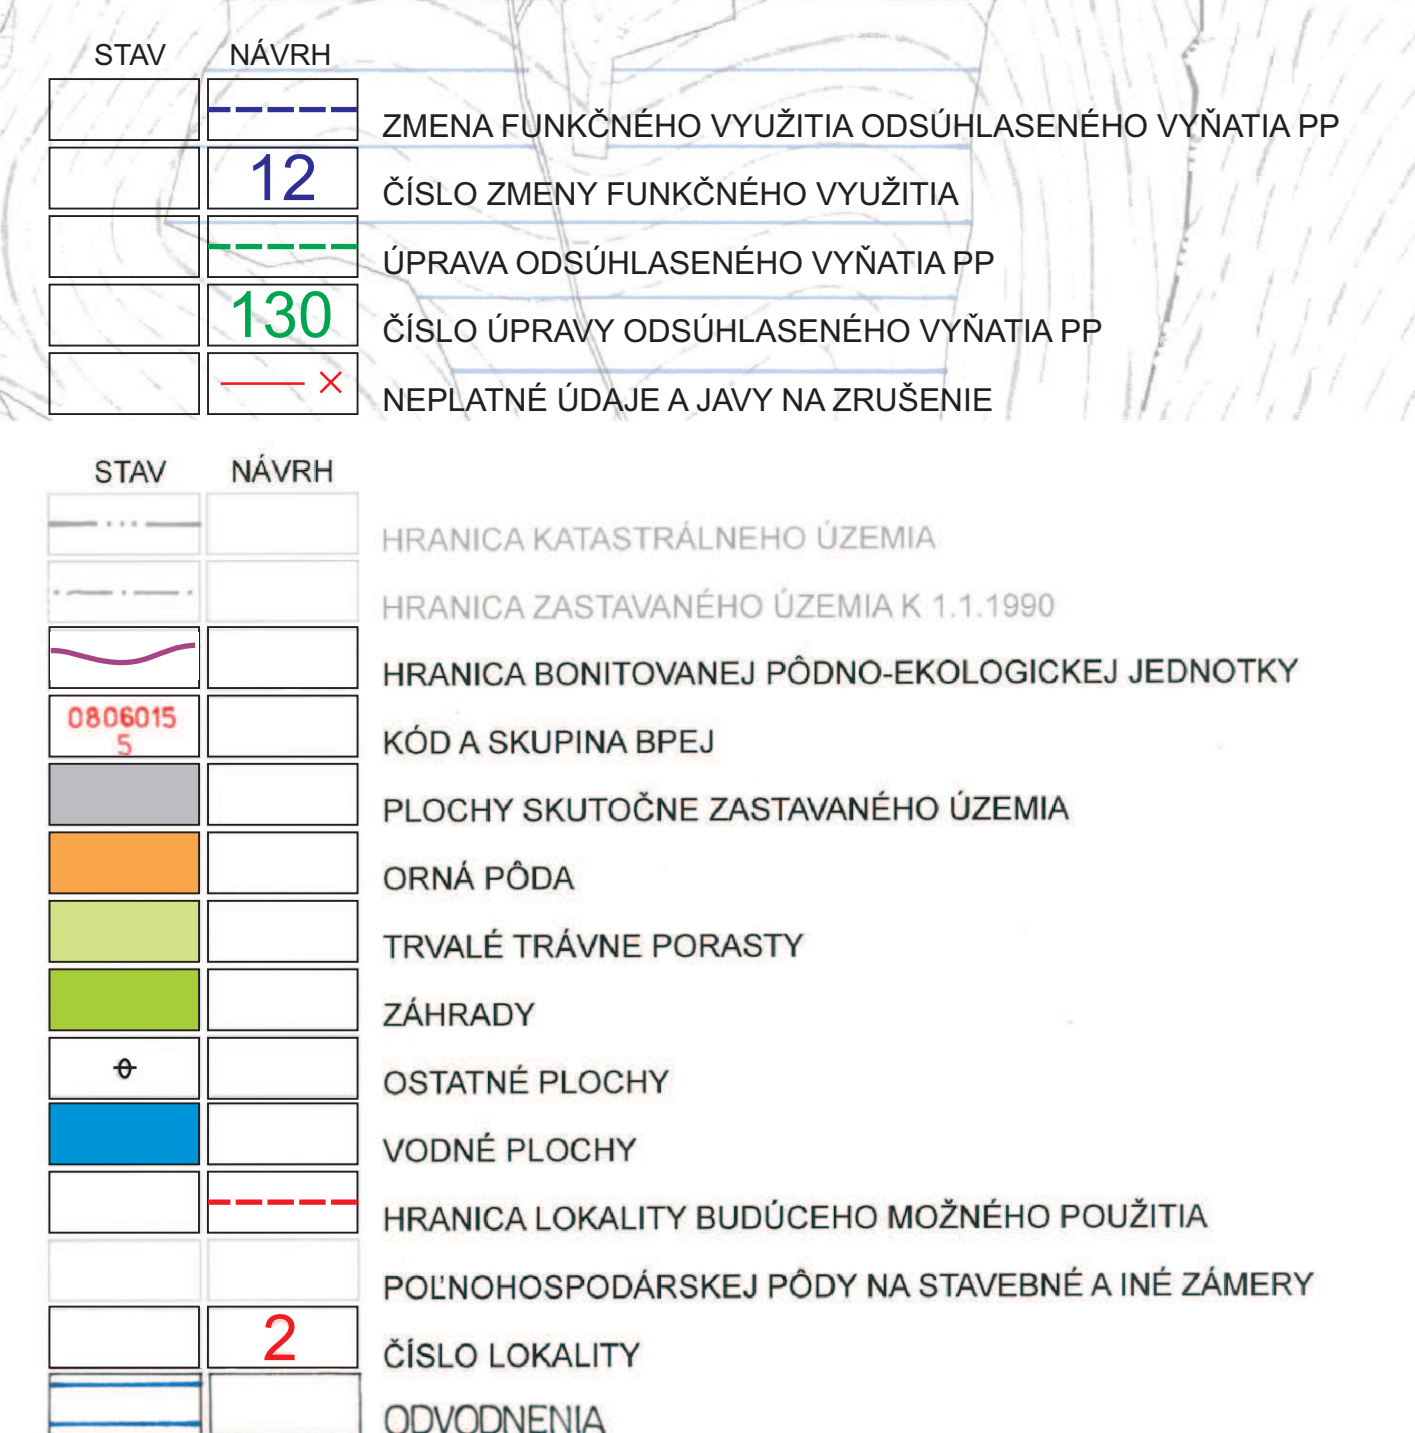

|   |                                                                                          |                                     |
|---|------------------------------------------------------------------------------------------|-------------------------------------|
| Mierka :<br>1:5 000   | Názov dokumentácie :<br><b>ÚZEMNÝ PLÁN OBCE RAKOVÁ - ZMENY A DOPLNKY č.5</b>             | Č.výkresu :<br><b>7<sub>A</sub></b> |
| Rok sprac.:<br>2021   | Názov výkresu :<br><b>VÝKRES BUDUJOCEHO MOŽNÉHO POUŽITIA PP NA STAVEBNÉ A INÉ ZÁMERY</b> |                                     |
| Ing.arch. Peter KRAJČ, - autorizovaný architekt<br>Architektonické ateliéry AÚT, Žitná 13, 010 01 Zilina, tel.: 0903669131 |                                                                                          |                                     |
| Hlavný riaditeľ :<br>Ing.arch. P. KRAJČ                                                                                    | Zodpovedný projektant :<br>Ing.arch. P. KRAJČ                                            | Zodpovedný projektant :             |
|   |                                                                                          |                                     |