



Cesta II/501 kategória C7,5/60

v oblúku, v záreze, v úseku s odbočovacím pruhom vľavo

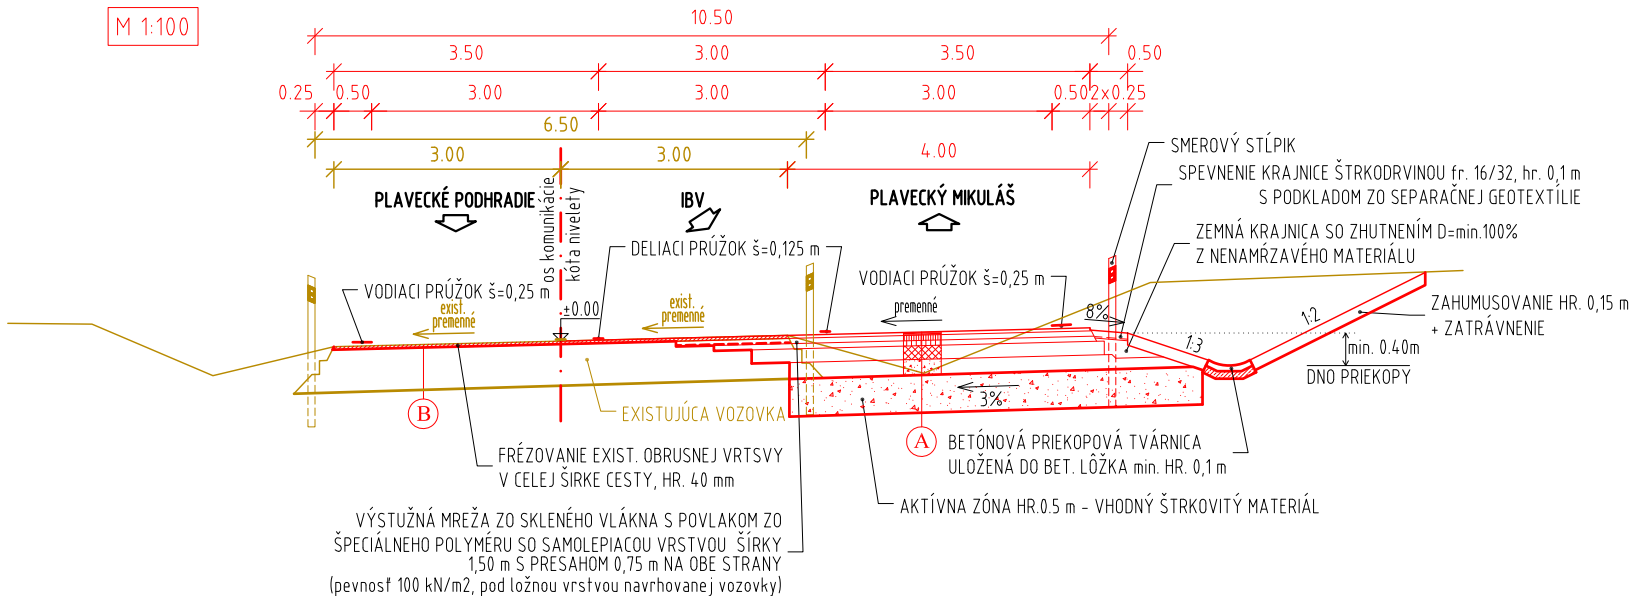

Spriahnutie vozovkových vrstiev
v mieste styku starej a novej vozovky
(v zmysle TP 079)

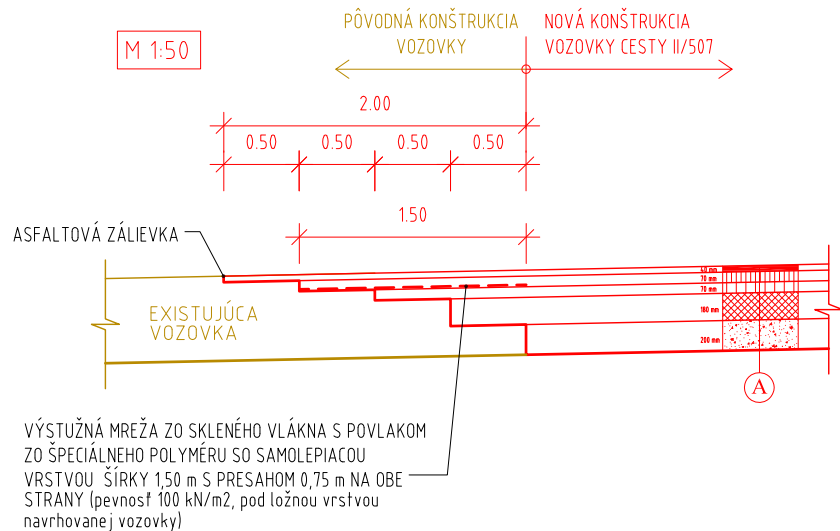

POZNÁMKY

- TÁTO DOKUMENTÁCIA SLUŽI NA ZÍSKANIE ÚZEMNÉHO ROHODNUTIA. NESLÚŽI PRE POTREBY STAVEBNÉHO POVOLENIA ALEBO AKO REALIZAČNÁ DOKUMENTÁCIA
- NEODDELITEĽNOU SÚČASŤOU VÝKRESU JE SPRIEVODNÁ SPRÁVA, TECHNICKÁ SPRÁVA, VŠETKY ŠPECIFIKÁCIE A OSTATNÉ VÝKRESY PROJEKTOVEJ DOKUMENTÁCIE
- TÁTO DOKUMENTÁCIA NESMIE BYŤ REPRODUKOVANÁ, UPRAVOVANÁ ALEBO NÁPODOBNOVANÁ BEZ PÍSMENNÉHO SÚHLASU AUTORA ALEBO ZODPOVEDNÉHO PROJEKTANTA
- PROJEKTANT NENESIE ŽIADNU ZODPOVEDNOSŤ ZA ZMENY USKUTOČNENÉ BEZ JEHO PÍSMENNÉHO SÚHLASU
- SPÔSOB POUŽITIEJ TECHNOLÓGIE, DIELENSKÉ VÝKRESY A POSTUPY VÝROBY JE V KOMPETENCII A NA ZODPOVEDNOSTI DODÁVATEĽA
- ROZMERY NEUVEDENÉ V TOMTO VÝKRESE NEMOŽNO ODMERAŤ

A KONŠTRUKCIA VOZOVKY

-ASFALTOVÝ KOBEREK MASTIXOVÝ	SMA 11 0	40 mm	STN EN 13108-5
-SPOJOVACÍ POSTREK	PS	0.5 kg/m2	STN 73 6129
-ASFALTOVÝ BETÓN	AC 16 L	70 mm	STN EN 13108-1
-SPOJOVACÍ POSTREK	PS	0.5 kg/m2	STN 73 6129
-ASFALTOVÝ BETÓN	AC 22 P	70 mm	STN EN 13108-1
-INFILTRAČNÝ POSTREK	PI	0.8 kg/m2	STN 73 6129
-CEMENTOM STMELENÁ ZRNITÁ ZMES	CBGM C _{5/6} 22	180 mm	TKP časť 5; STN 73 6124-1
-ŠTRKODRVINA	UM ŠD 31,5 Gc	min. 200 mm	TKP časť 5; STN 73 6126
SPOLU		min. 560 mm	
-PLÁŇ VOZOVKY - POŽADOVANÝ MODUL DEFORMÁCIE E _{def2} = min. 90 MPa, E _{def2} /E _{def1} ≤ 2,5			
-AKTÍVNA ZÓNA HR. 0,5 m - VHODNÝ ŠTRKOVITÝ MATERIÁL			

B KONŠTRUKCIA VOZOVKY

-ASFALTOVÝ KOBEREK MASTIXOVÝ	SMA 11 0	40 mm	STN EN 13108-5
-SPOJOVACÍ POSTREK	PS	0.5 kg/m2	STN 73 6129
-EXISTUJÚCE VRSTVY VOZOVKY			
SPOLU		40 mm	

SÚRADNICOVÝ SYSTÉM: JTSK
VÝŠKOVÝ SYSTÉM: Bpv

VYPRACOVAL: Ing. Norbert Nemec		ZODP. PROJEKTANT: Ing. Gabriel Bálint		NEVIANO DESIGN NEVIANO Design s.r.o. Račianska 26/D 831 02 Bratislava Tel: +421 911 427 336 Email: neviano@neviano.sk	
KONTROLOVAL: Ing. Ondrej Kozák		HL. PROJEKTANT: Ing.arch. Štefan Rafanides			
MIESTO STAVBY: Plavecké Podhradie, č. parcely 2171/1, 3 – 8, 2175, 4 – 8					
OBJEDNÁVATEĽ: RELEVANT Investment a.s., ERRI s.r.o					
STAVBA:		Konverzia drevospracujúceho areálu na rekreačný komplex- Plavecké Podhradie - INFRAŠTRUKTÚRA		STUPEŇ: DÚR	
OBJEKT:		SO 201 - KRIŽOVATKA		DÁTUM: JANUÁR 2021	
				Č.ZÁKAZKY: 20/08-156002	
				M 1:500	297x420
PRÍLOHA:		VZOROVÉ PRIEČNE REZY		REVÍZIA: X	VÝKRES Č. 4