



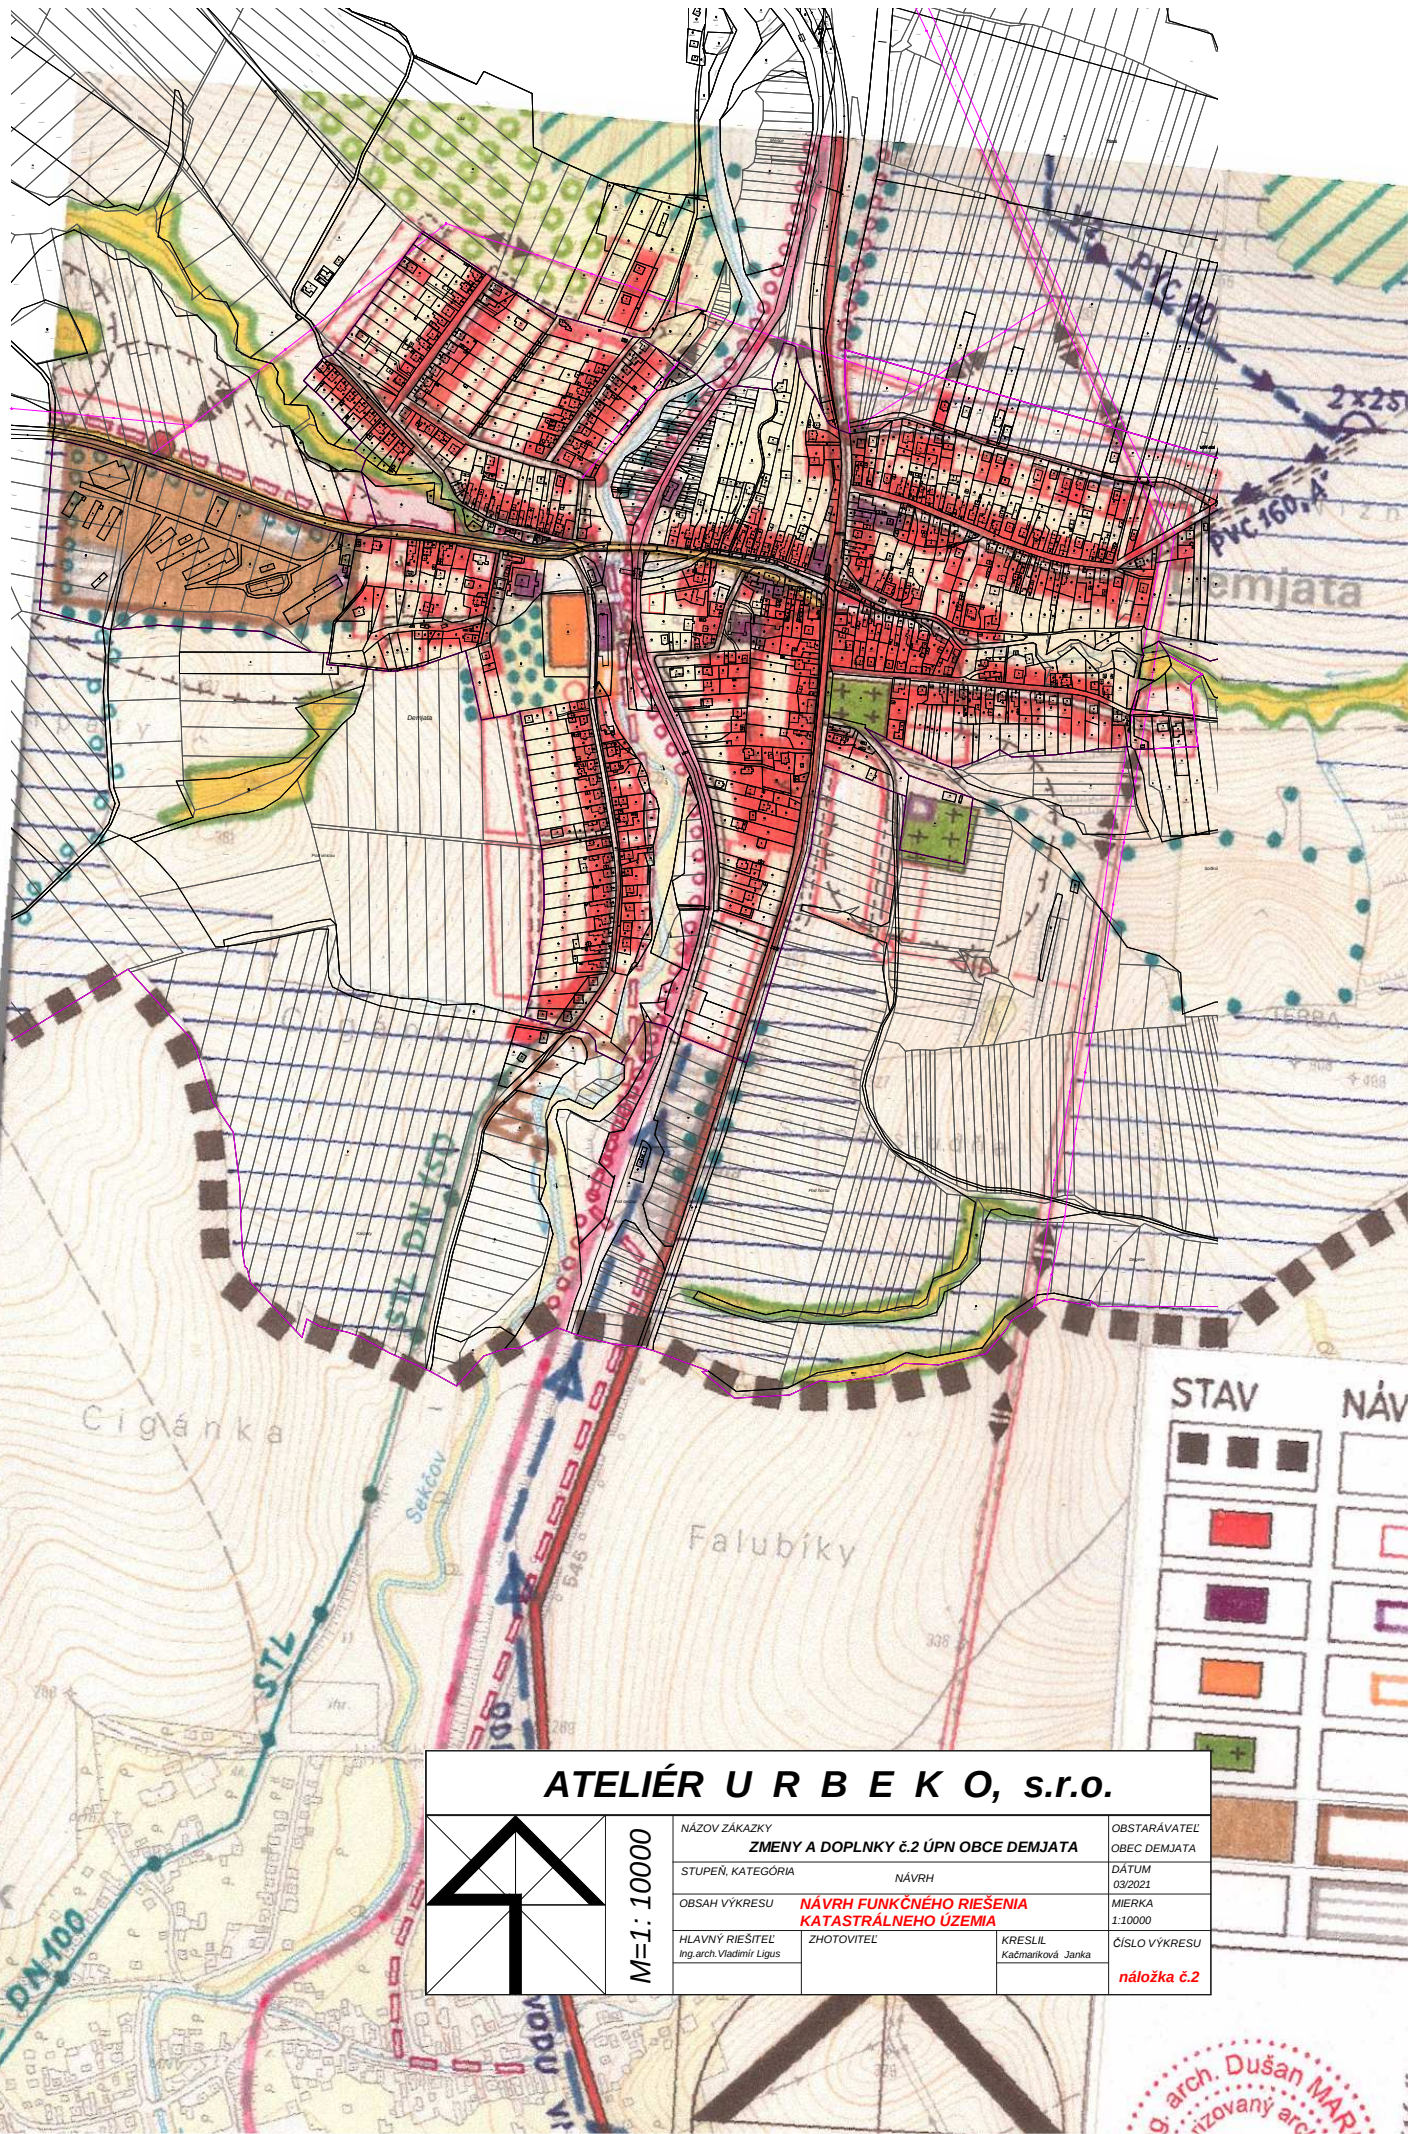

ATELIÉR U R B E K O, s.r.o.

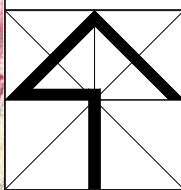

M=1: 10000

NÁZOV ZÁKAZKY	ZMENY A DOPLNKY č.2 ÚPN OBCE DEMJATA		OBSTARÁVATEĽ
STUPEŇ, KATEGÓRIA	NÁVRH		OBEC DEMJATA
OBSAH VÝKRESU	NÁVRH FUNKČNÉHO RIEŠENIA KATASTRÁLNEHO ÚZEMIA		DÁTUM
HLAVNÝ RIEŠITEĽ	Ing. arch. Vladimír Ligus		03/2021
ZHOTOVITEĽ	KRESLIL		MIERKA
	Kačmariková Janka		1:10000
			ČÍSLO VÝKRESU
			náložka č.2

STAV NÁV

9. arch. Dušan MAR
rizovaný arch.