



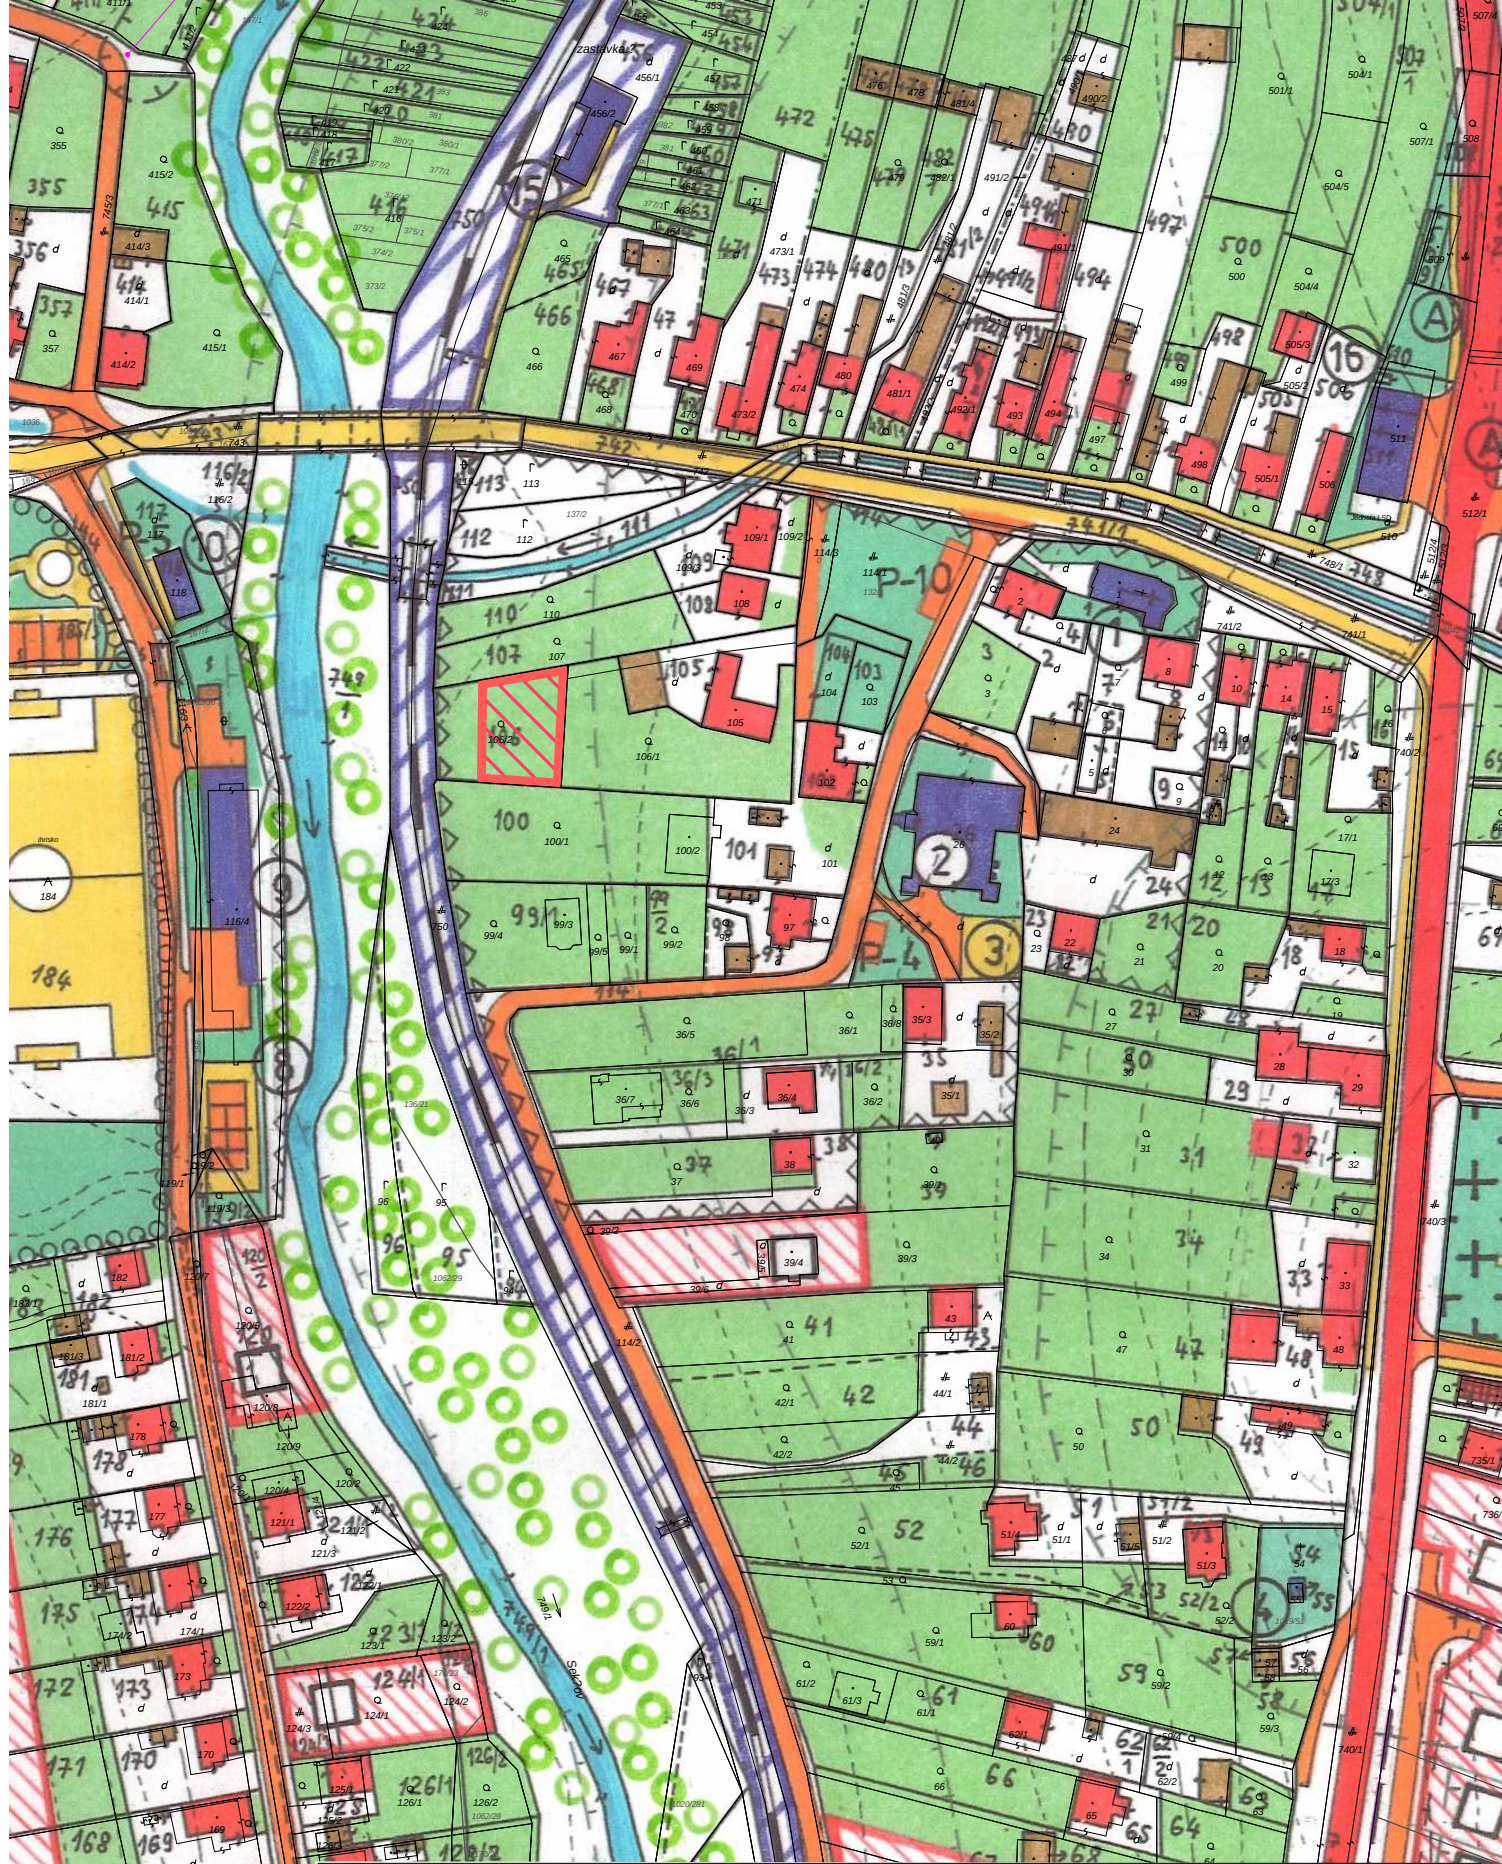

ATELIÉR U R B E K O, s.r.o.

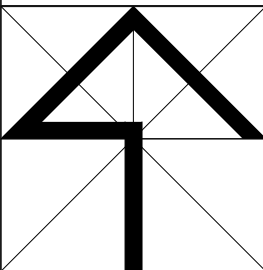

M=1: 2000

NÁZOV ZÁKAZKY		OBSTARÁVATEĽ
ZMENY A DOPLNKY č.2 ÚPN OBCE DEMJATA		OBEC DEMJATA
STUPEŇ, KATEGÓRIA	NÁVRH	DÁTUM
		03/2021
OBSAH VÝKRESU	KOMPLEXNÉ PRIESTOROVÉ USPORIADANIE A FUNKČNÉ VYUŽÍVANIE ÚZEMIA	
HLAVNÝ RIEŠITEĽ	ZHOTOVITEĽ	KRESLIL
Ing.arch.Vladimír Ligus		Kačmariková Janka
		ČÍSLO VÝKRESU
		náložka č.4