



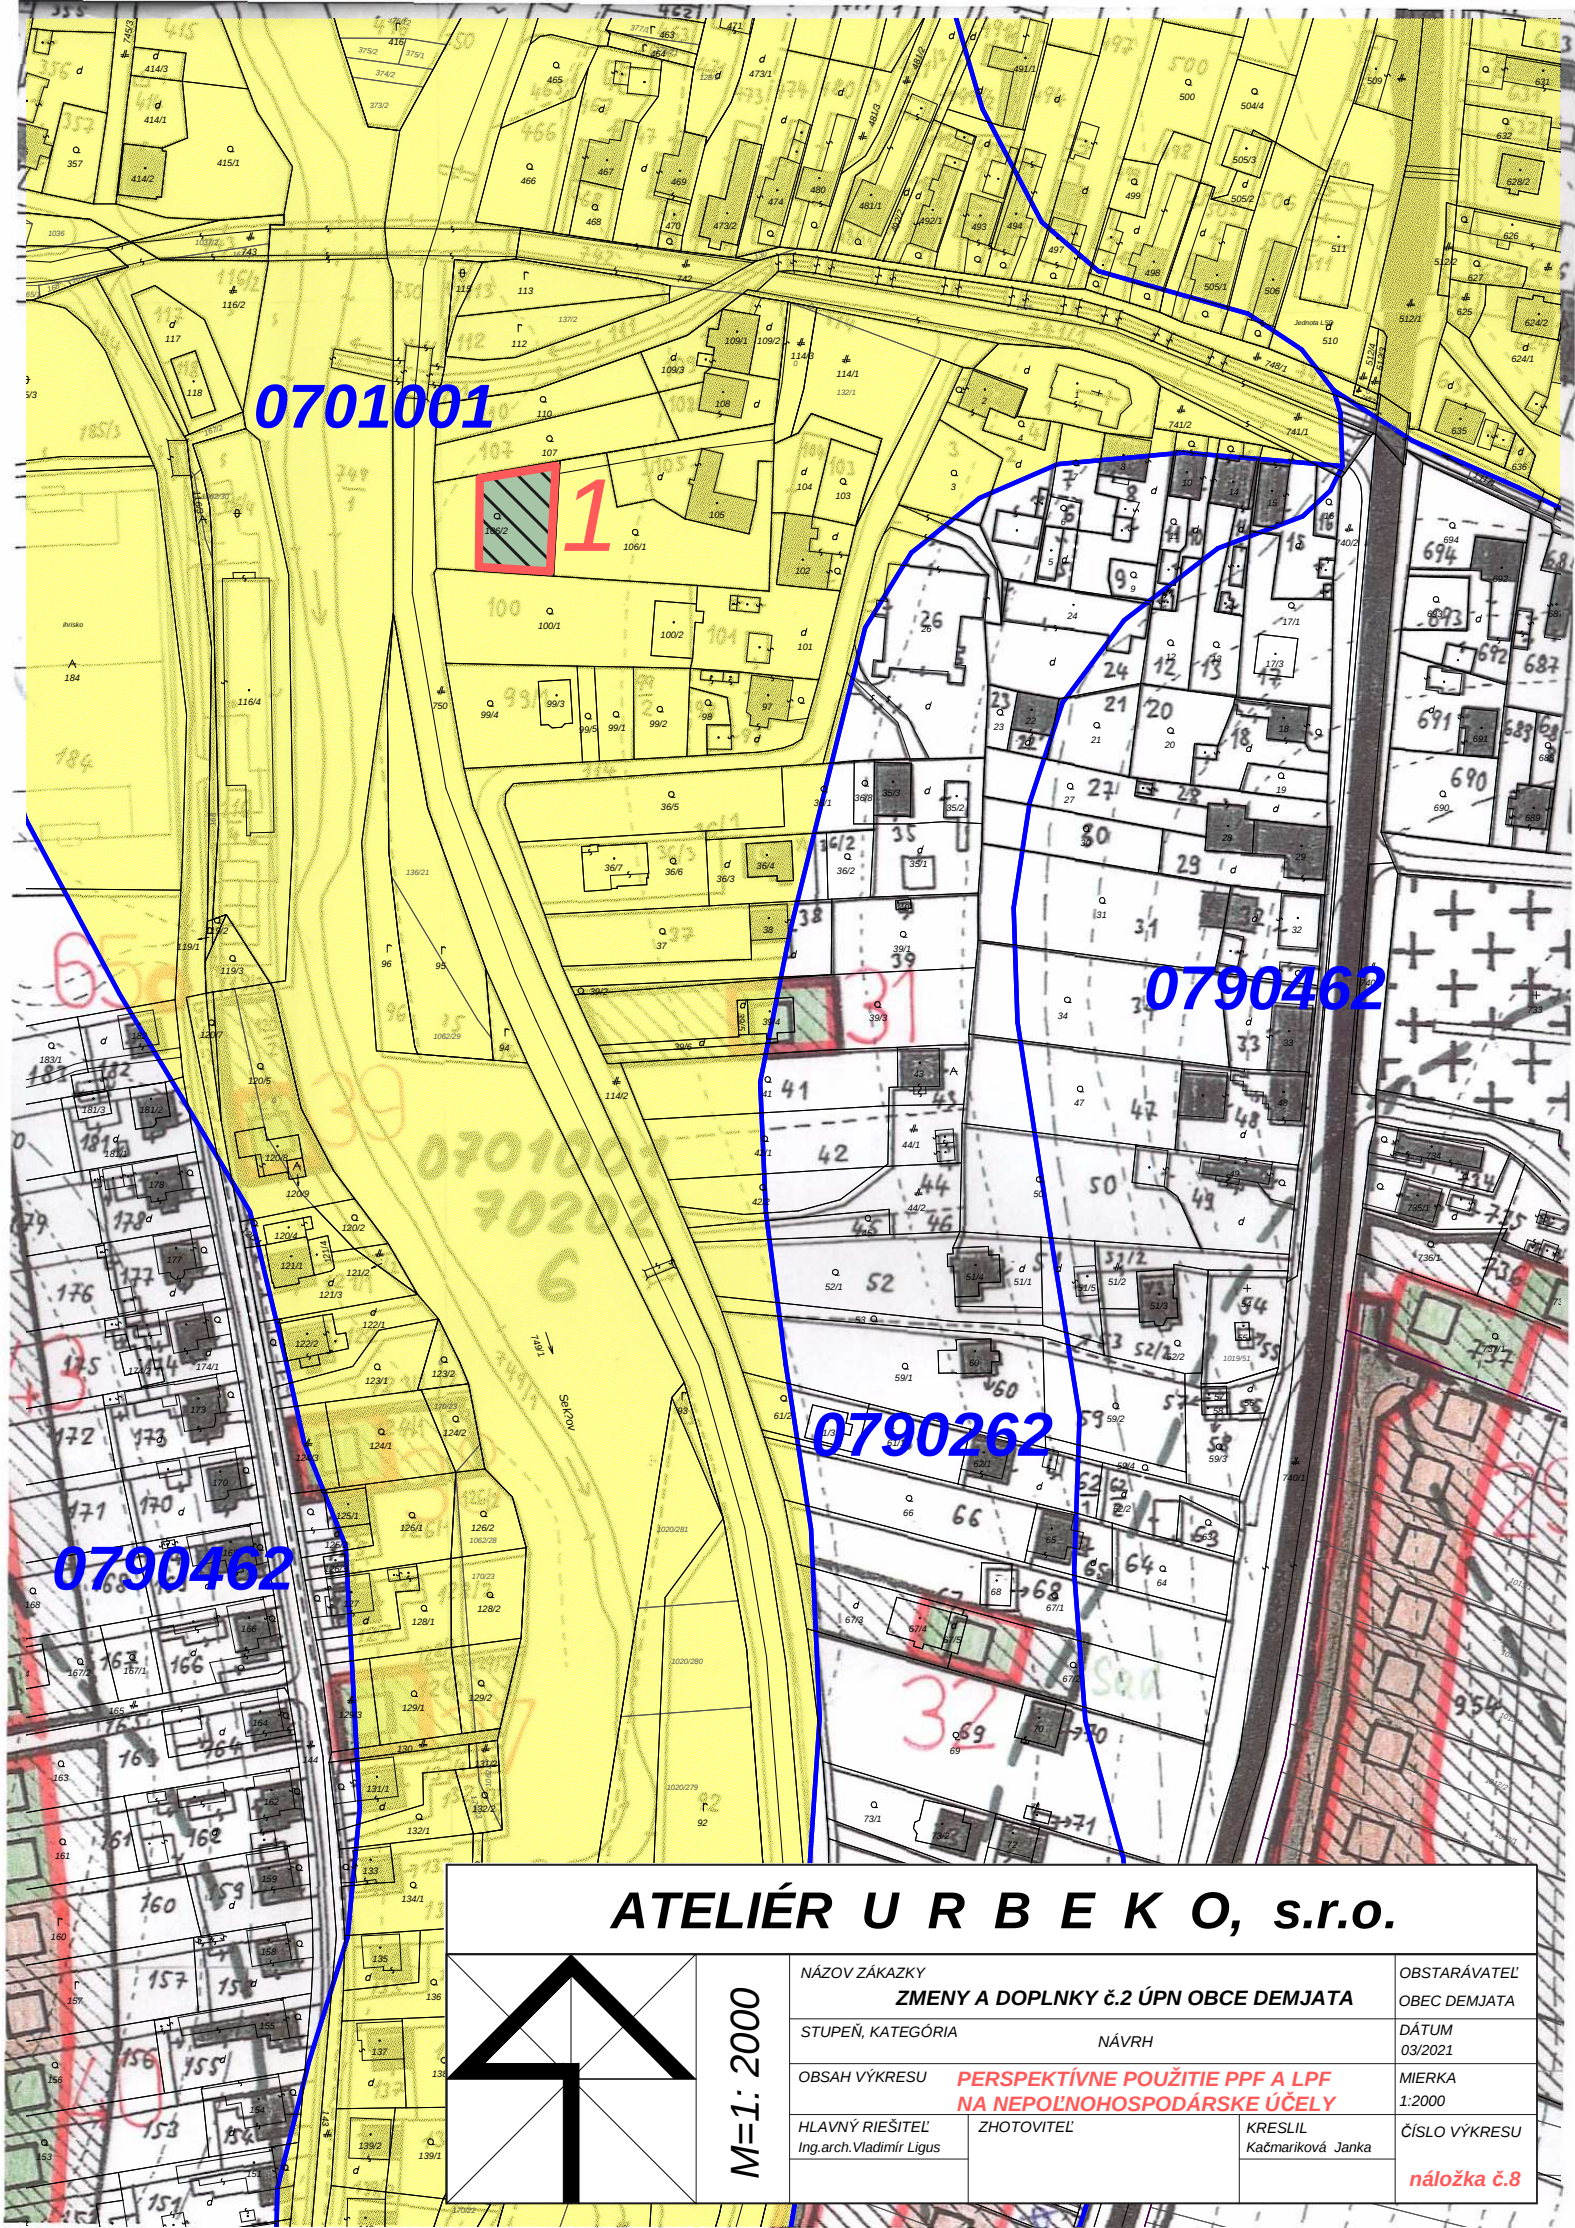

ATELIÉR U R B E K O, s.r.o.

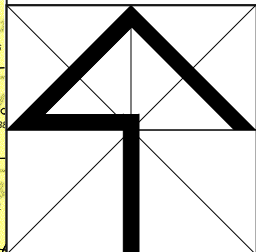

M=1: 2000

NÁZOV ZÁKAZKY

ZMENY A DOPLNKY č.2 ÚPN OBCE DEMJATA

STUPEŇ, KATEGÓRIA

NÁVRH

OBSAH VÝKRESU

PERSPEKTÍVNE POUŽITIE PPF A LPF
NA NEPOĽNOHOSPODÁRSKE ÚČELY

HLAVNÝ RIEŠITEĽ
Ing.arch.Vladimír Ligus

ZHOTOVITEĽ

KRESLIL
Kačmariková Janka

OBSTARÁVATEĽ
OBEC DEMJATA

DÁTUM
03/2021

MIERKA
1:2000

ČÍSLO VÝKRESU

náložka č.8