



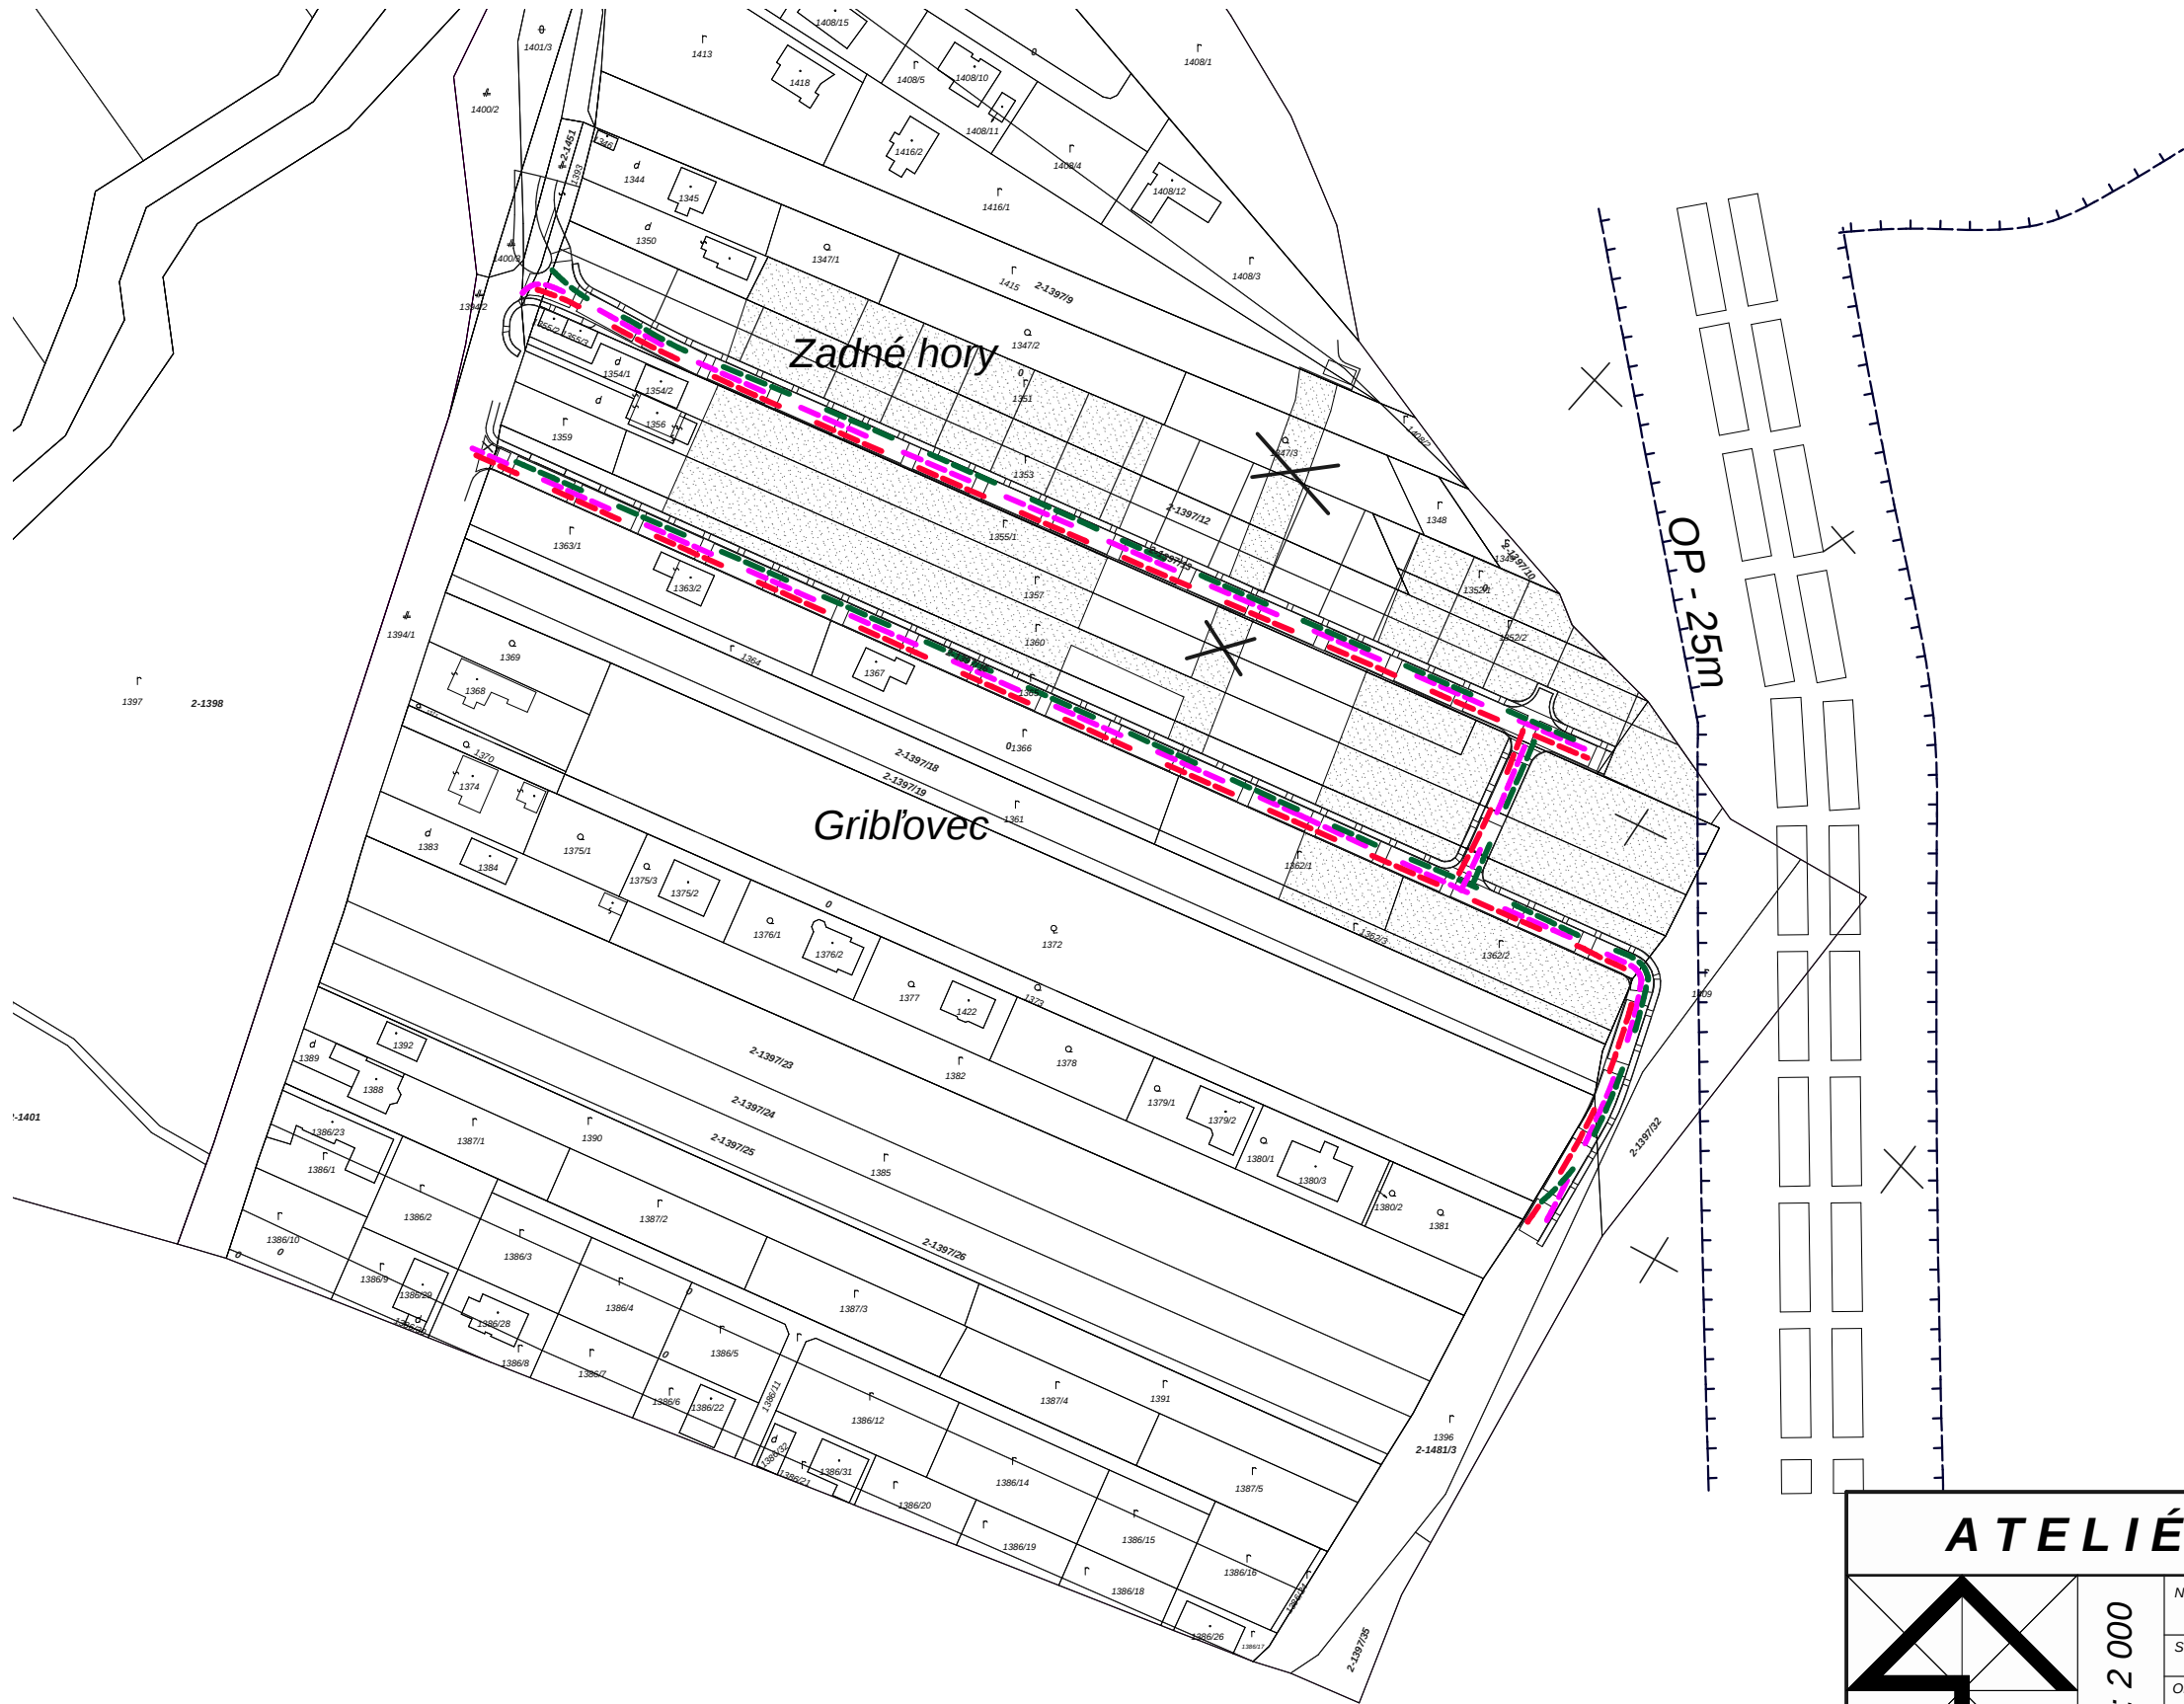

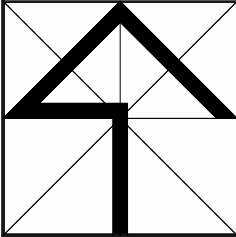

M=1: 2 000

NÁZOV ZÁKAZKY

Zmeny a doplnky č.3 ÚPN obce Fintice

STUPEŇ, KATEGÓRIA

NÁVRH

OBSAH VÝKRESU

NÁVRH ENERGETIKY

HLAVNÝ RIEŠITEĽ

Ing.arch. Vladimír Ligus

ZHOTOVITEĽ

KRESLIL

Kačmariková Janka

ČÍSLO VÝKRESU

náložka č. 6

OBSTARÁVATEĽ

OBEC FINTICE

DÁTUM

04/2021

MIERKA

1:2000