
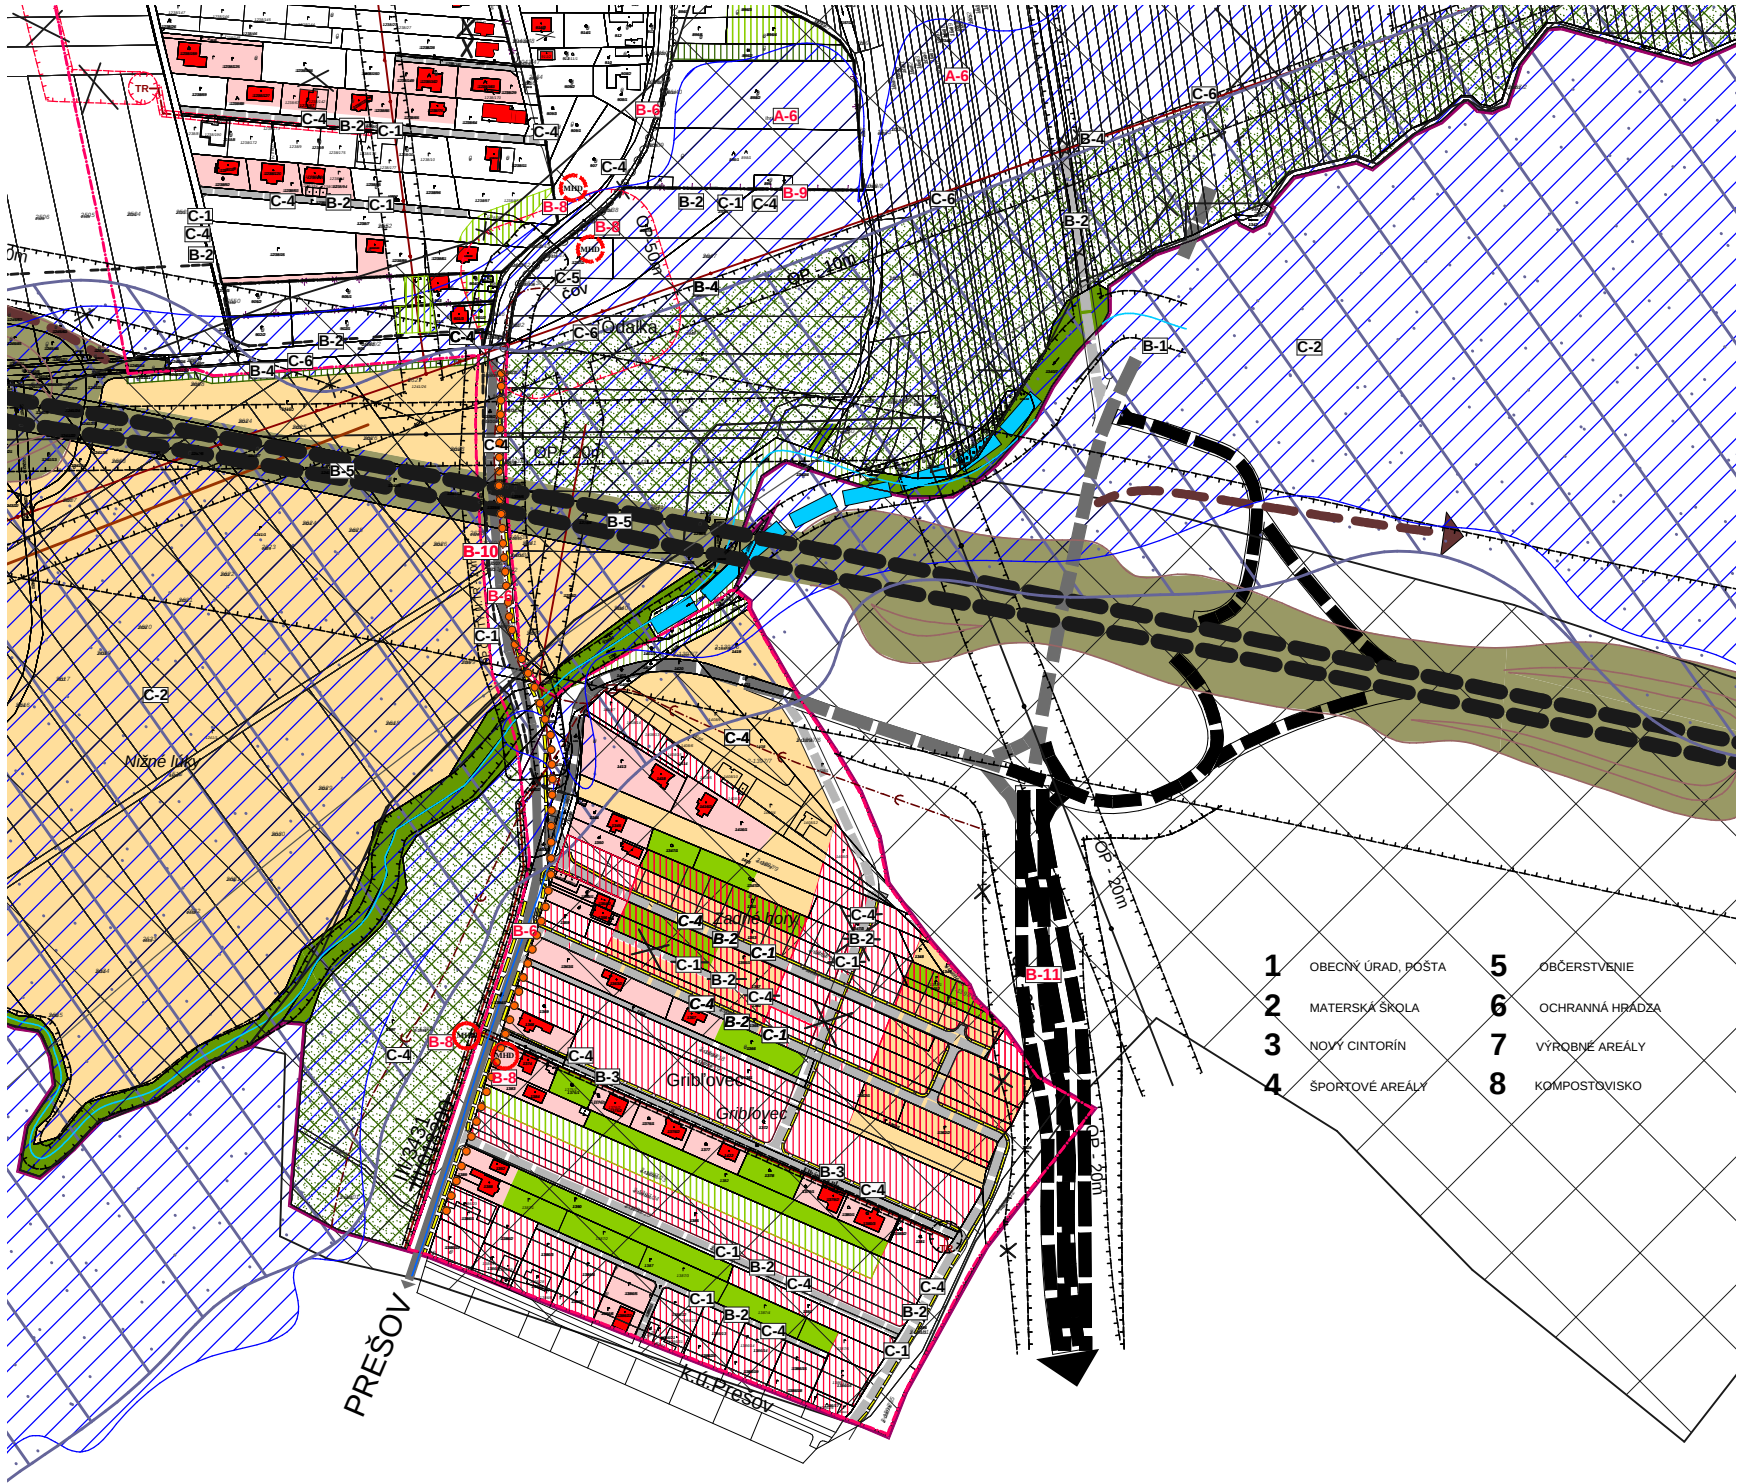


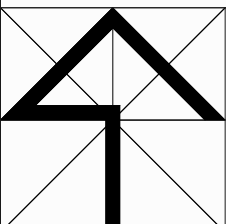

ATELIÉR URB E K O, s.r.o.				
 M=1: 2 000	NÁZOV ZÁKAZKY		OBSTARÁVATEĽ	
	Zmeny a doplnky č.3 ÚPN obce Fintice		OBEC FINTICE	
	STUPEŇ, KATEGÓRIA		DÁTUM	
	NÁVRH		04/2021	
	OBSAH VÝKRESU		MIERKA	
	KOMPLEXNÝ URBANISTICKÝ NÁVRH RIEŠENÉHO ÚZEMIA OBCE		1:2000	
HLAVNÝ RIEŠITEĽ	ZHOTOVITEĽ	KRESLIL	ČÍSLO VÝKRESU	
Ing.arch.Vladimír Ligus				
		Kačmariková Janka	náložka č. 2	