


územný plán obce



VARADKA

zmena č. 1/2021

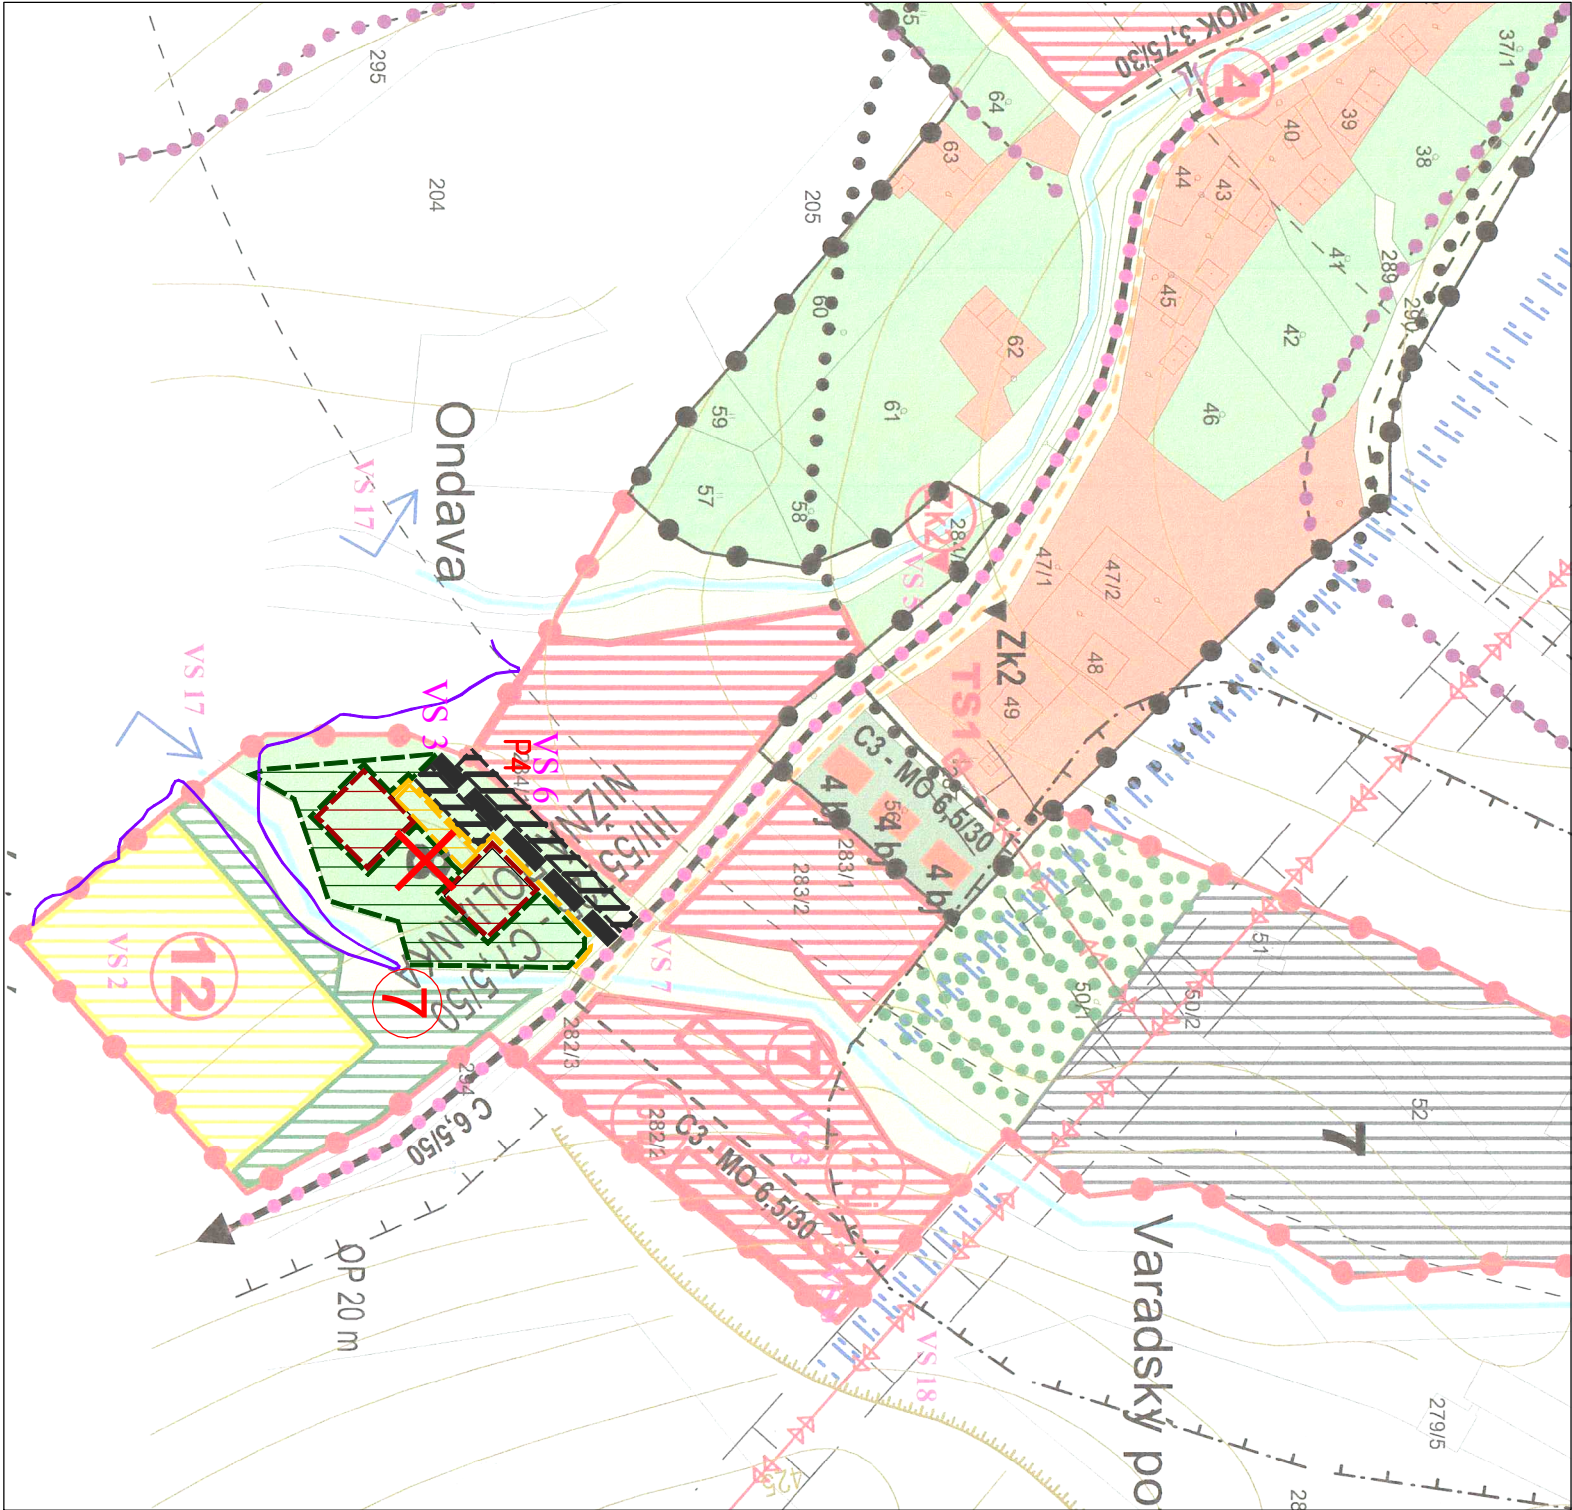

NÁVRH

-  PLOCHA BYTOVÝCH BUDOV
-  PLOCHA VEREJNEJ ZELENÉ
-  PLOCHA LÍNIA DOPRAVA
-  PLOCHA LÍNIA PEŠÍCH PRIESTRANSTIEV
-  ZÁPLAVOVÁ ČIARA Q100 - ONDAVA
-  JESTVUJÚCI SAD - ZRUŠENÝ
-  BYTOVÉ DOMY
-  Stavby nových miestnych komunikácií v kategórii C3-MO 6,5/30
-  Stavby verejných parkovísk P4
-  VEREJNÉ PARKOVISKO

KOMPLEXNÝ VÝKRES PRIESTOROVÉHO USPORIADANIA A FUNKČNÉHO VYUŽITIA ÚZEMIA A VEREJNÉHO DOPRAVNÉHO VYBAVENIA S VYZNAČENOU ZÁVAZNOU ČASŤOU A VEREJNOPROSPEŠNÝMI STAVBAMI-ZASTAVANÉ ÚZEMIE