


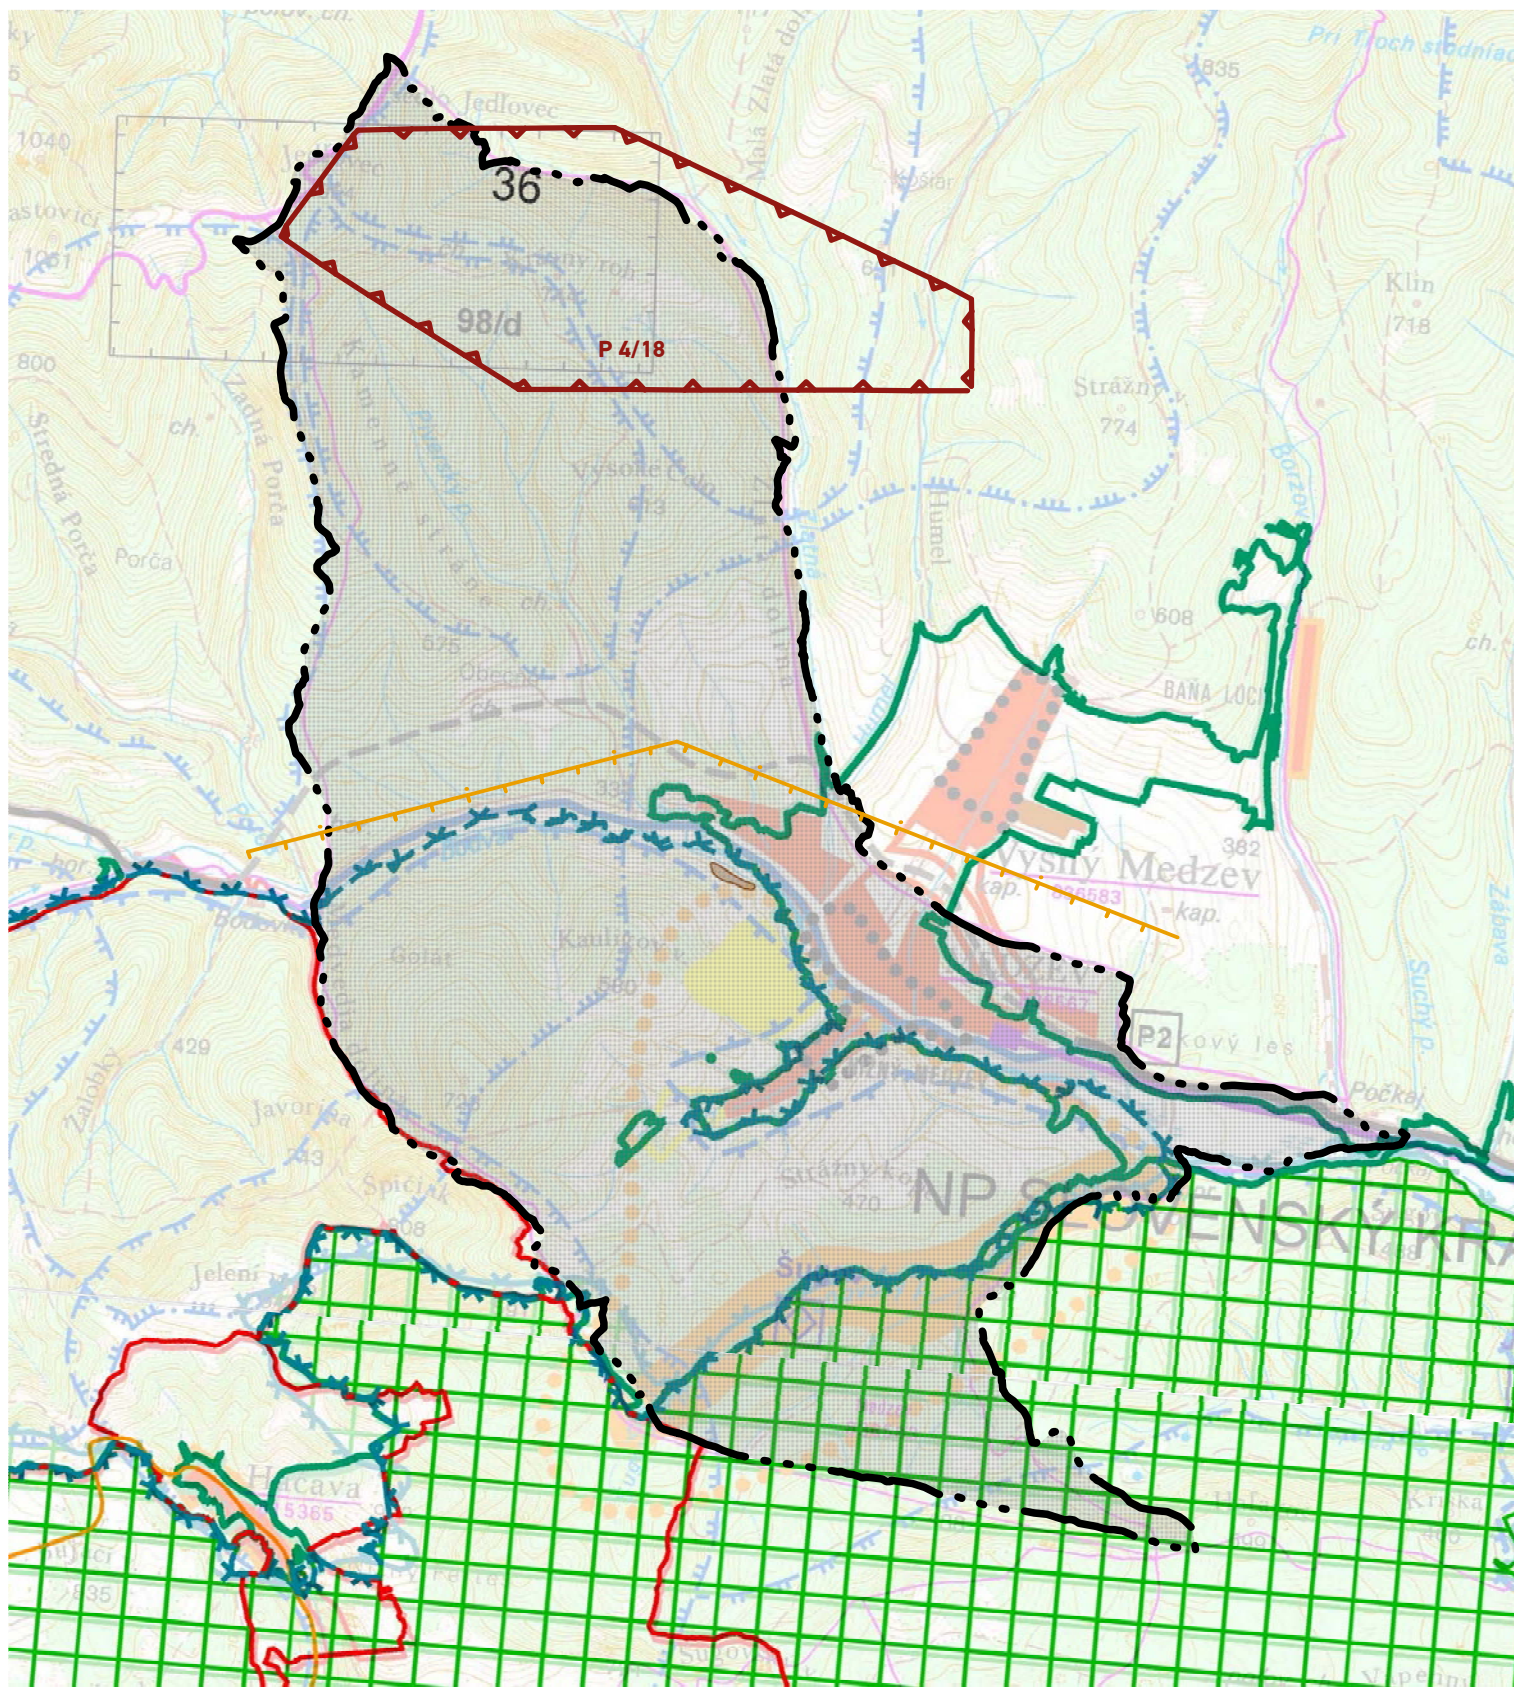


LEGENDA

STAV	NÁVRH	VÝHLAD	
			HRANICA KATASTRÁLENEHO ÚZEMIA
			PRIESKUMNÉ ÚZEMIE P 4/18
			OBLASTI, V KTORÝCH NEMOŽNO VYKONÁVAŤ LOŽISKOVÝ GEOLOGICKÝ PRIESKUM NA ROPU A HORLAVÝ ZEMNÝ PLYN

Poznámka: spracované na podklade ÚPN-VÚC KOŠICKÝ KRAJ, ZMENY A DOPLNKY 2014

ÚzemnePlany.sk

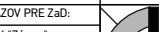 SCHVAĽOVACÍ ORGÁN: MESTSKÉ ZASTUPITELSTVO V MEDZEVE ČÍSLO UZNESENIA POTVRDZUJÚCEHO PLATNOSŤ ÚPN-M - Zač č.1: ZÁVAZNÁ ČASŤ VYHLÁSENÁ VZN A SCHVAĽENÁ: DÁTUM SCHVAĽENIA:				ÚZEMNÝ PLÁN MESTA MEDZEV - Zmeny a doplnky č.1 Mgr. MATEJ SMORADA PRIMÁTOR MESTA MEDZEV PEČIATKA				NÁZOV VÝKRESU: ŠIRŠIE VZŤAHY  atrium ARCHITEKT Mýnská 27, 040 01 Košice T/F: +421 55 62 315 87 architekt@atriumstudio.sk www.atriumstudio.sk Č. LOK./NÁZOV PRE Zač: Č. LOK./NÁZOV PRE Zač: Č. LOK./NÁZOV PRE Zač: Č. LOK./NÁZOV PRE Zač: lokalita č.1 "Pri ČOV" lokalita č.2 "SOU" lokalita č.3 "Štóska ul." lokalita č.4 "Zámre" lokalita č.5 "Pri pile" lokalita č.6 "V záhradách" lokalita č.7 "Pri mlyne" lokalita č.8 "Partizánska ul." lokalita č.9 "Osada" lokalita č.10 "Jarná ul." lokalita č.11 "Činger" lokalita č.12 "Zlatá dolina" lokalita č.13 "Pri Železnici" lokalita č.14 "Grunt" lokalita č.15 "Madosť" lokalita č.16 "Pri hriskru" lokalita č.17 "Hámore" lokalita č.18 "Aljašská ul." lokalita č.19 "Pri hriskru" lokalita č.20 "Kopostovisko"				1:50 000  DÁTUM: 09/2020		Číslo výkresu: 1	
---	--	--	--	---	--	--	--	---	--	--	--	--	--	--	--