
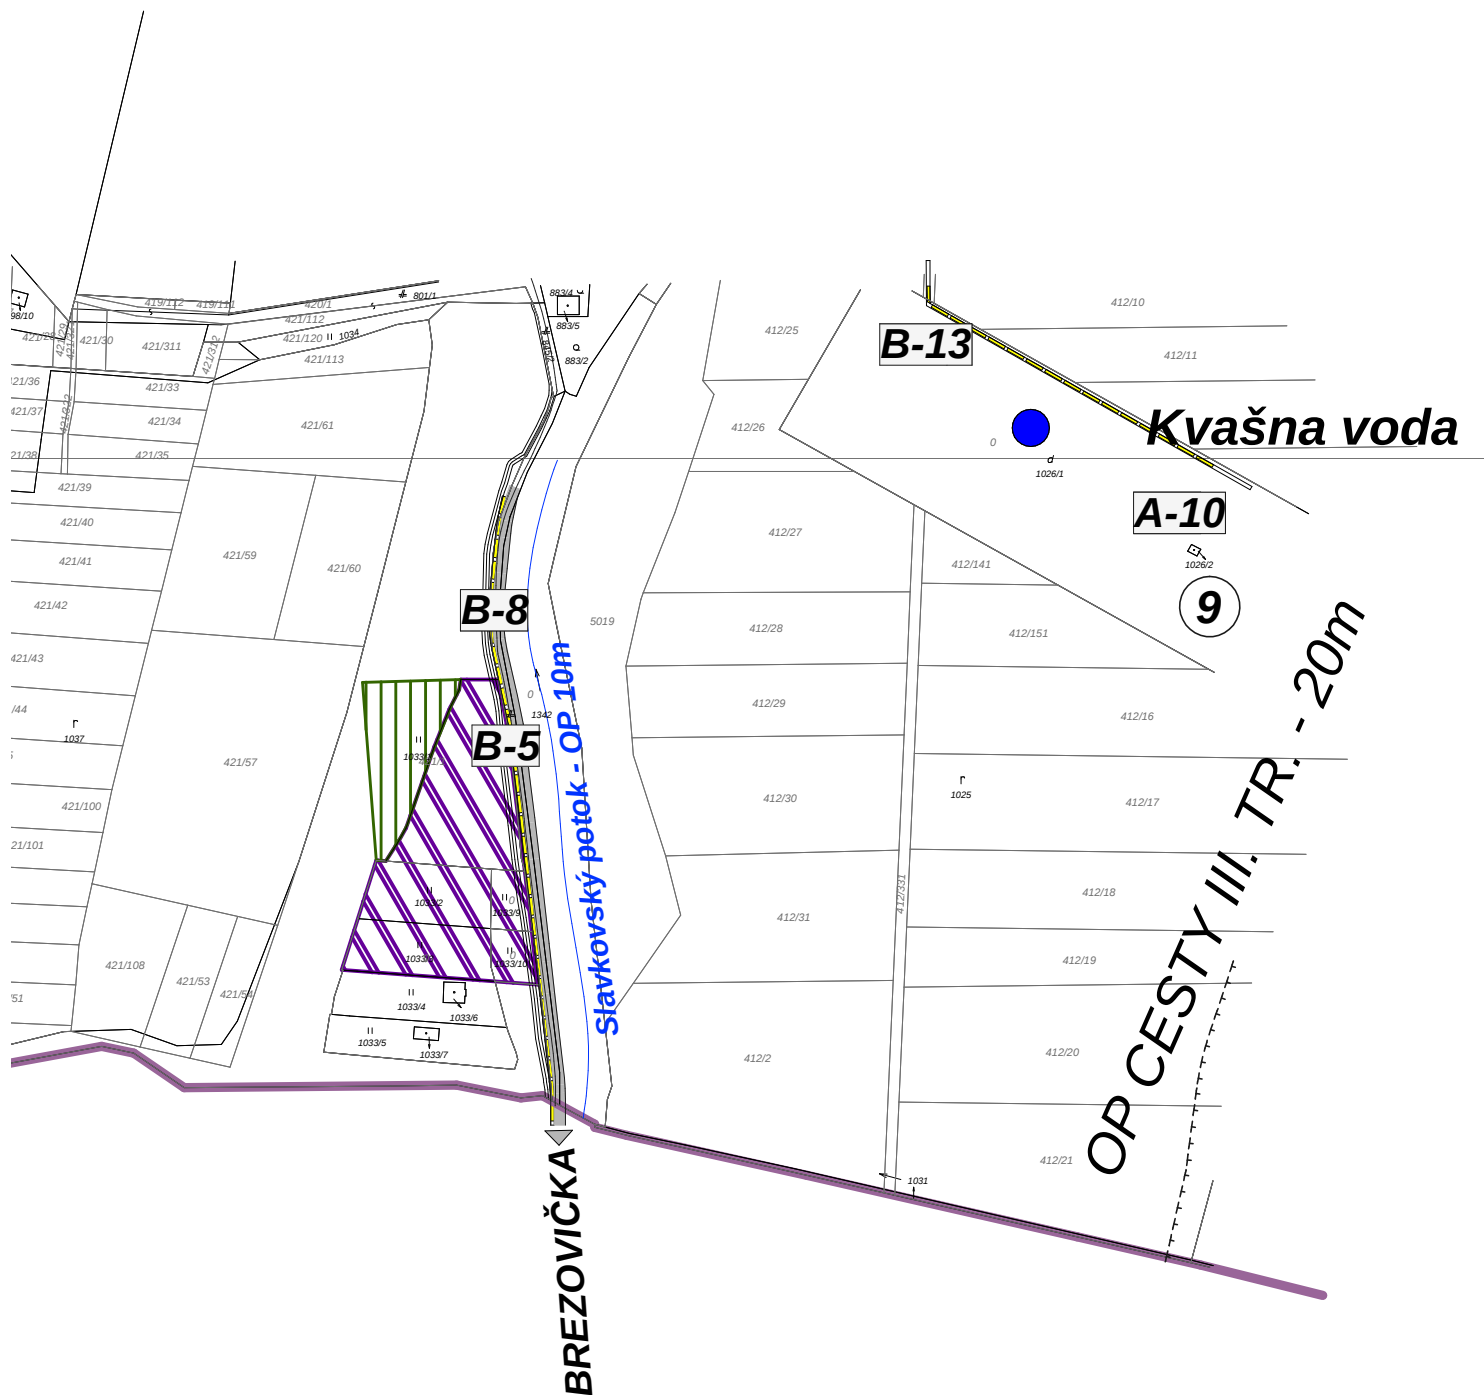


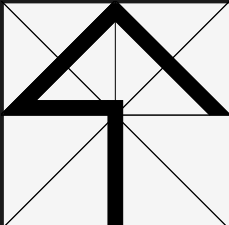

ATELIÉR URB E K O, s.r.o.			
	M=1:5 000	NÁZOV ZÁKAZKY Zmeny a doplnky č.2 ÚPN obce Brezovica	OBSTARÁVATEL OBEC VÍŤAZ
		STUPEŇ, KATEGÓRIA NÁVRH	DÁTUM 04/2021
		OBSAH VÝKRESU KOMPLEXNÝ URBANISTICKÝ NÁVRH ZASTAVANÉHO ÚZEMIA OBCE	MIERKA 1:5000
		HLAVNÝ RIEŠITEĽ Ing.arch.Vladimír Ligus	ZHOTOVITEĽ KRESLIL Kačmariková Janka
			ČÍSLO VÝKRESU náložka č. 3