
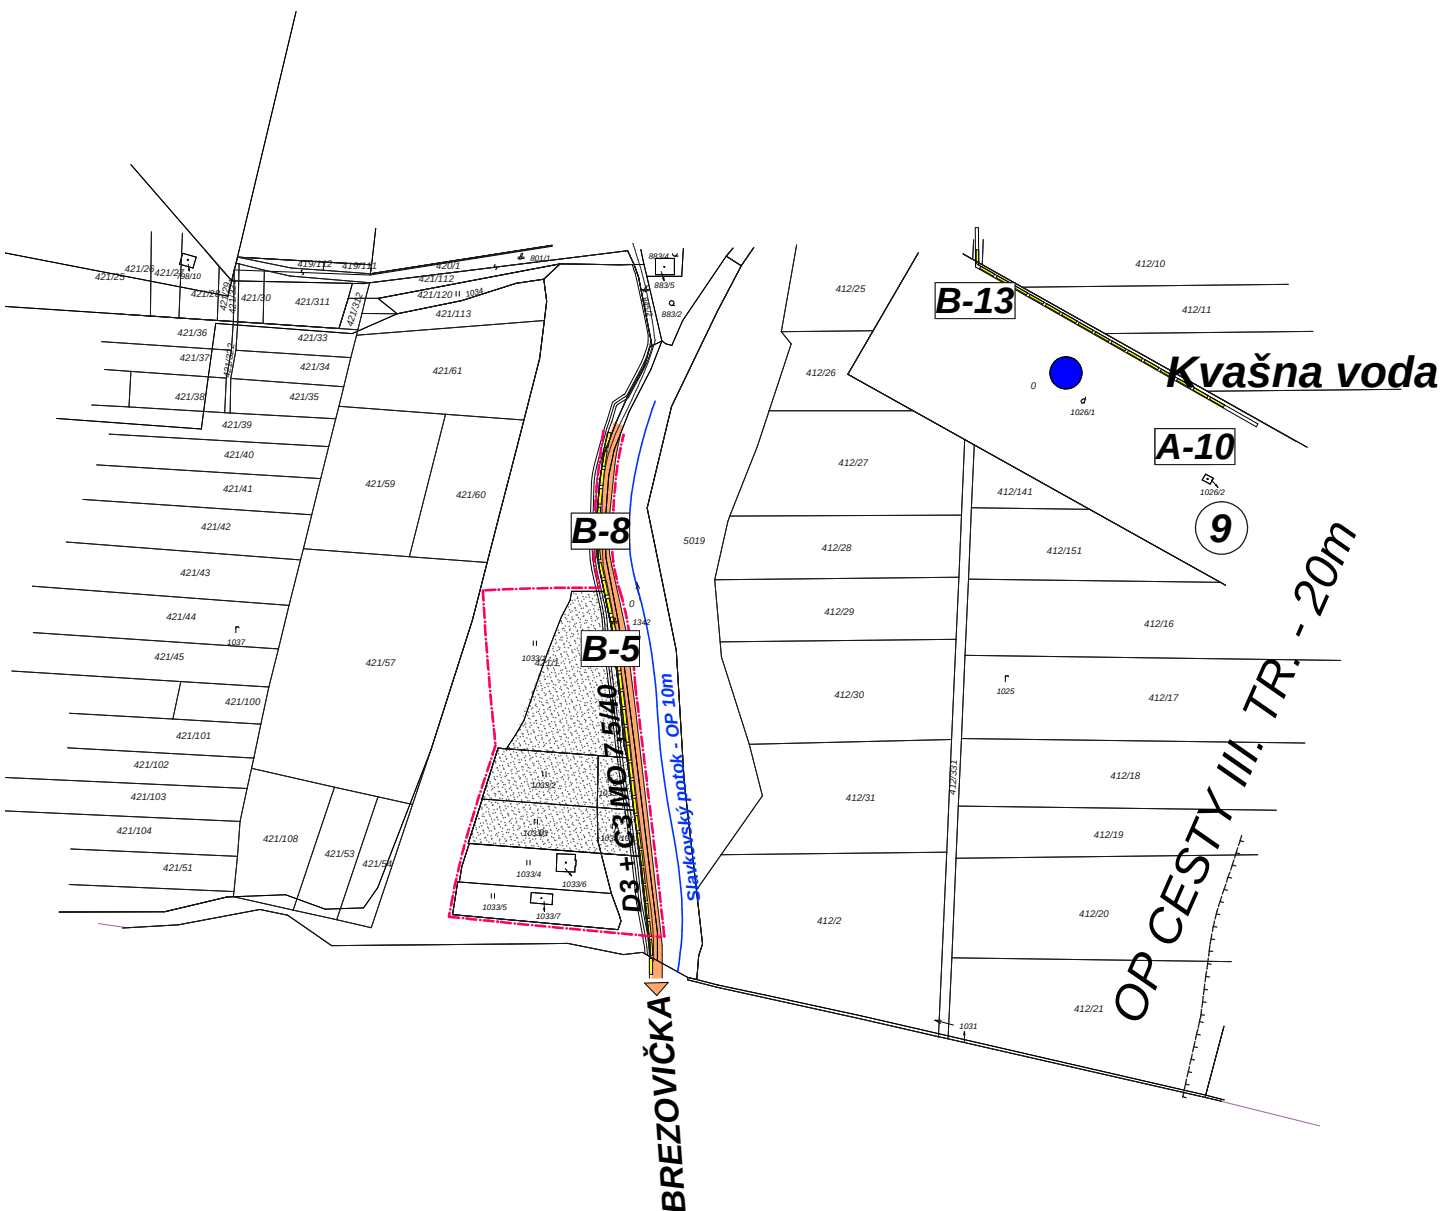


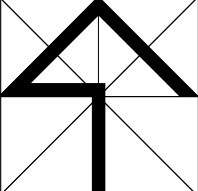

ATELIÉR URBEO, s.r.o.			
	M=1: 5 000	NÁZOV ZÁKAZKY Zmeny a doplnky č.2 ÚPN obce Brezovica	OBSTARÁVATEĽ OBEC VÍŤAZ
		STUPEŇ, KATEGÓRIA NÁVRH	DÁTUM 04/2021
		OBSAH VÝKRESU NÁVRH DOPRAVY	MIERKA 1:5000
		HLAVNÝ RIEŠITEĽ Ing.arch.Vladimír Ligus	ZHOTOVITEĽ KRESLIL Kačmaríková Janka ČÍSLO VÝKRESU náložka č. 4