
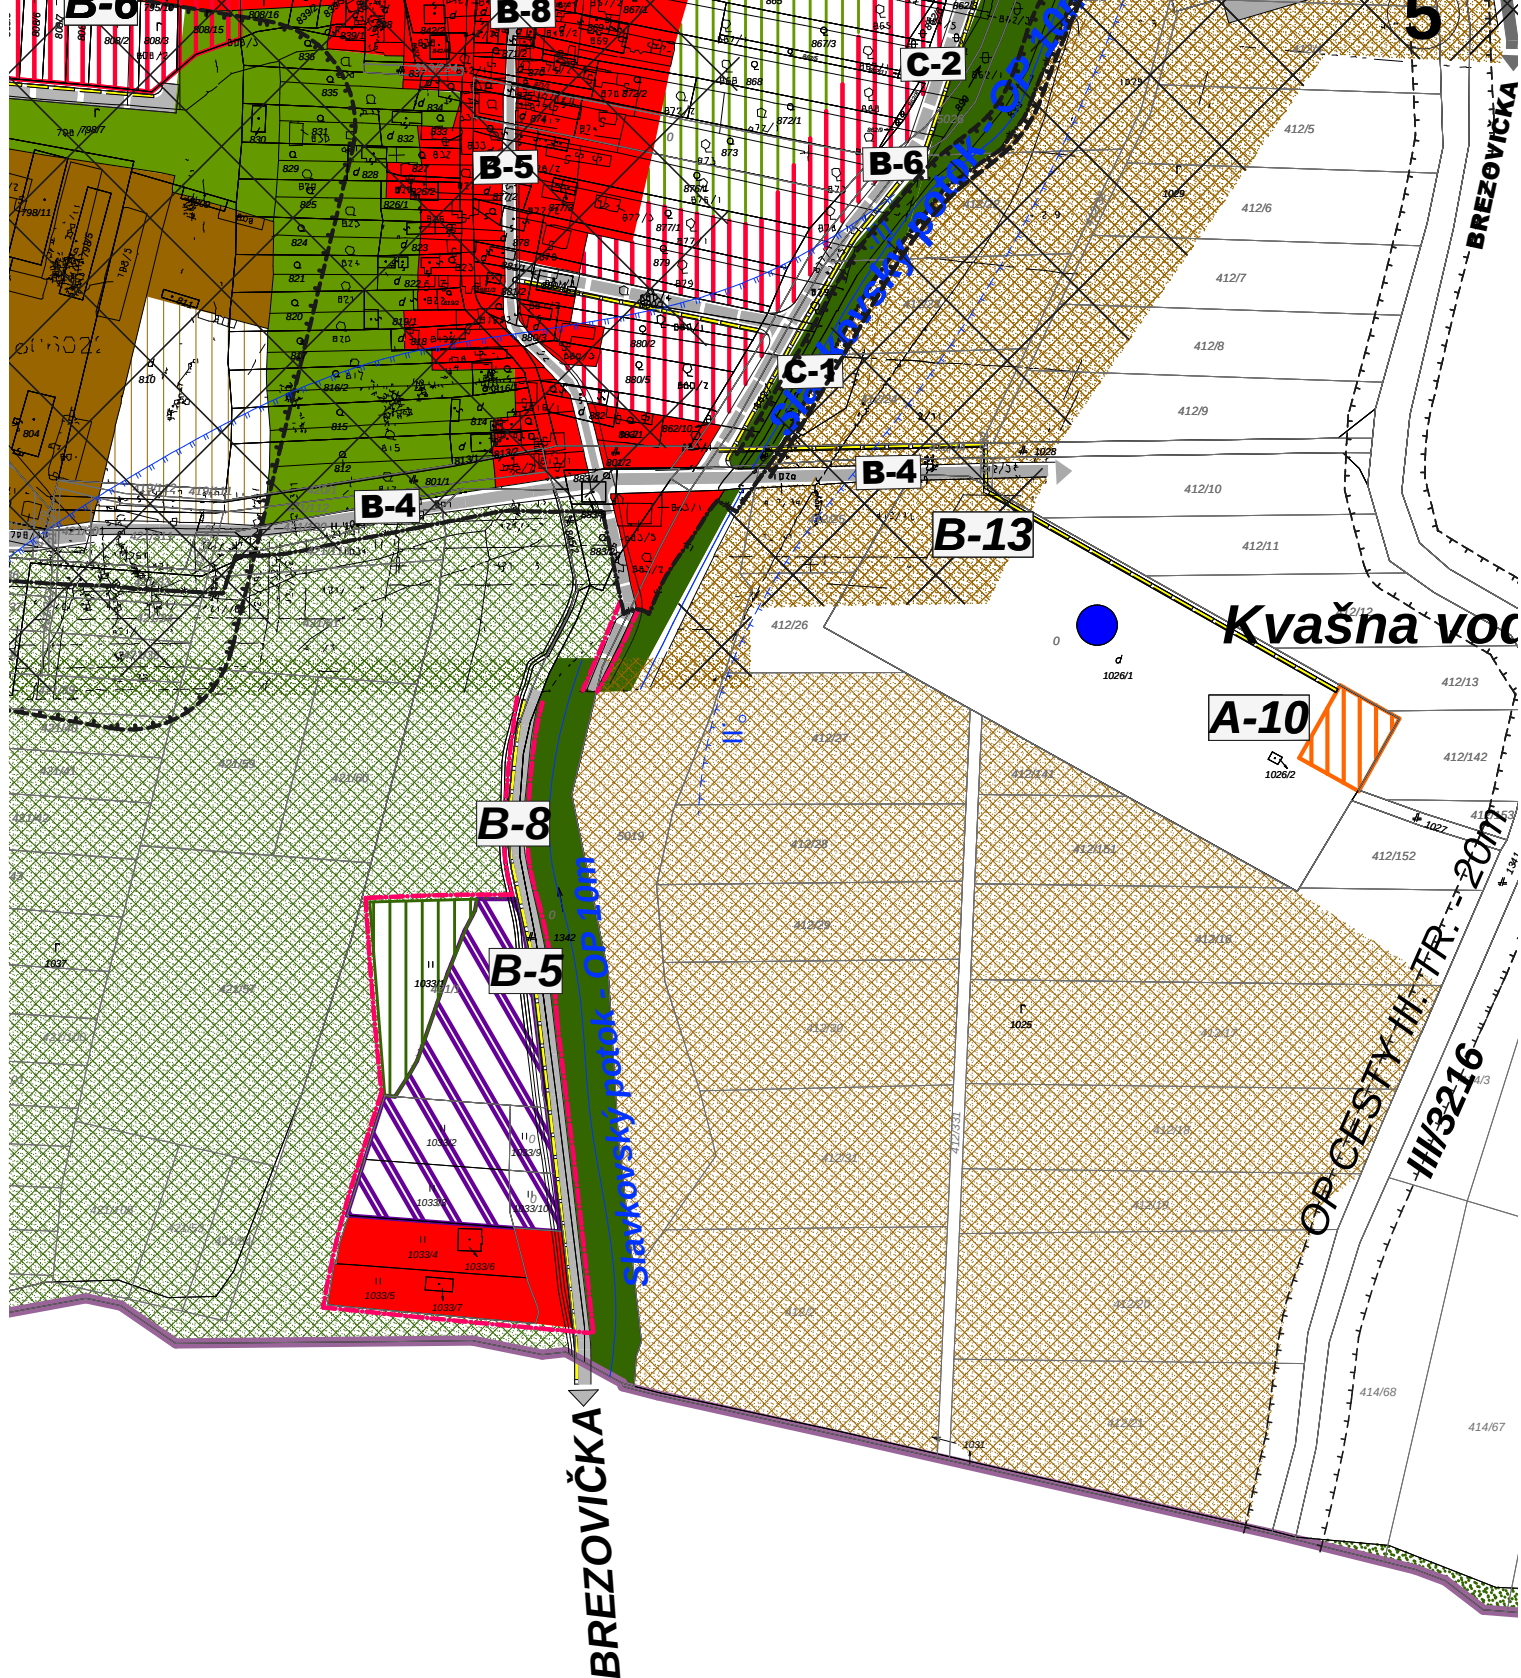


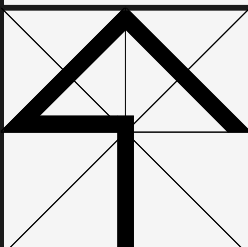

ATELIÉR URB E K O, s.r.o.			
	NÁZOV ZÁKAZKY		OBSTARÁVATEĽ
	Zmeny a doplnky č.2 ÚPN obce Brezovica		OBEC VÍTAZ
	STUPEŇ, KATEGÓRIA		DÁTUM
	NÁVRH		04/2021
OBSAH VÝKRESU		MIERKA	
		1:8000	
HLAVNÝ RIEŠITEĽ		ZHOVITEL'	
Ing.arch.Vladimír Ligus		KRESLIL	
		Kačmariková Janka	
		ČÍSLO VÝKRESU	
		náložka č. 8	