


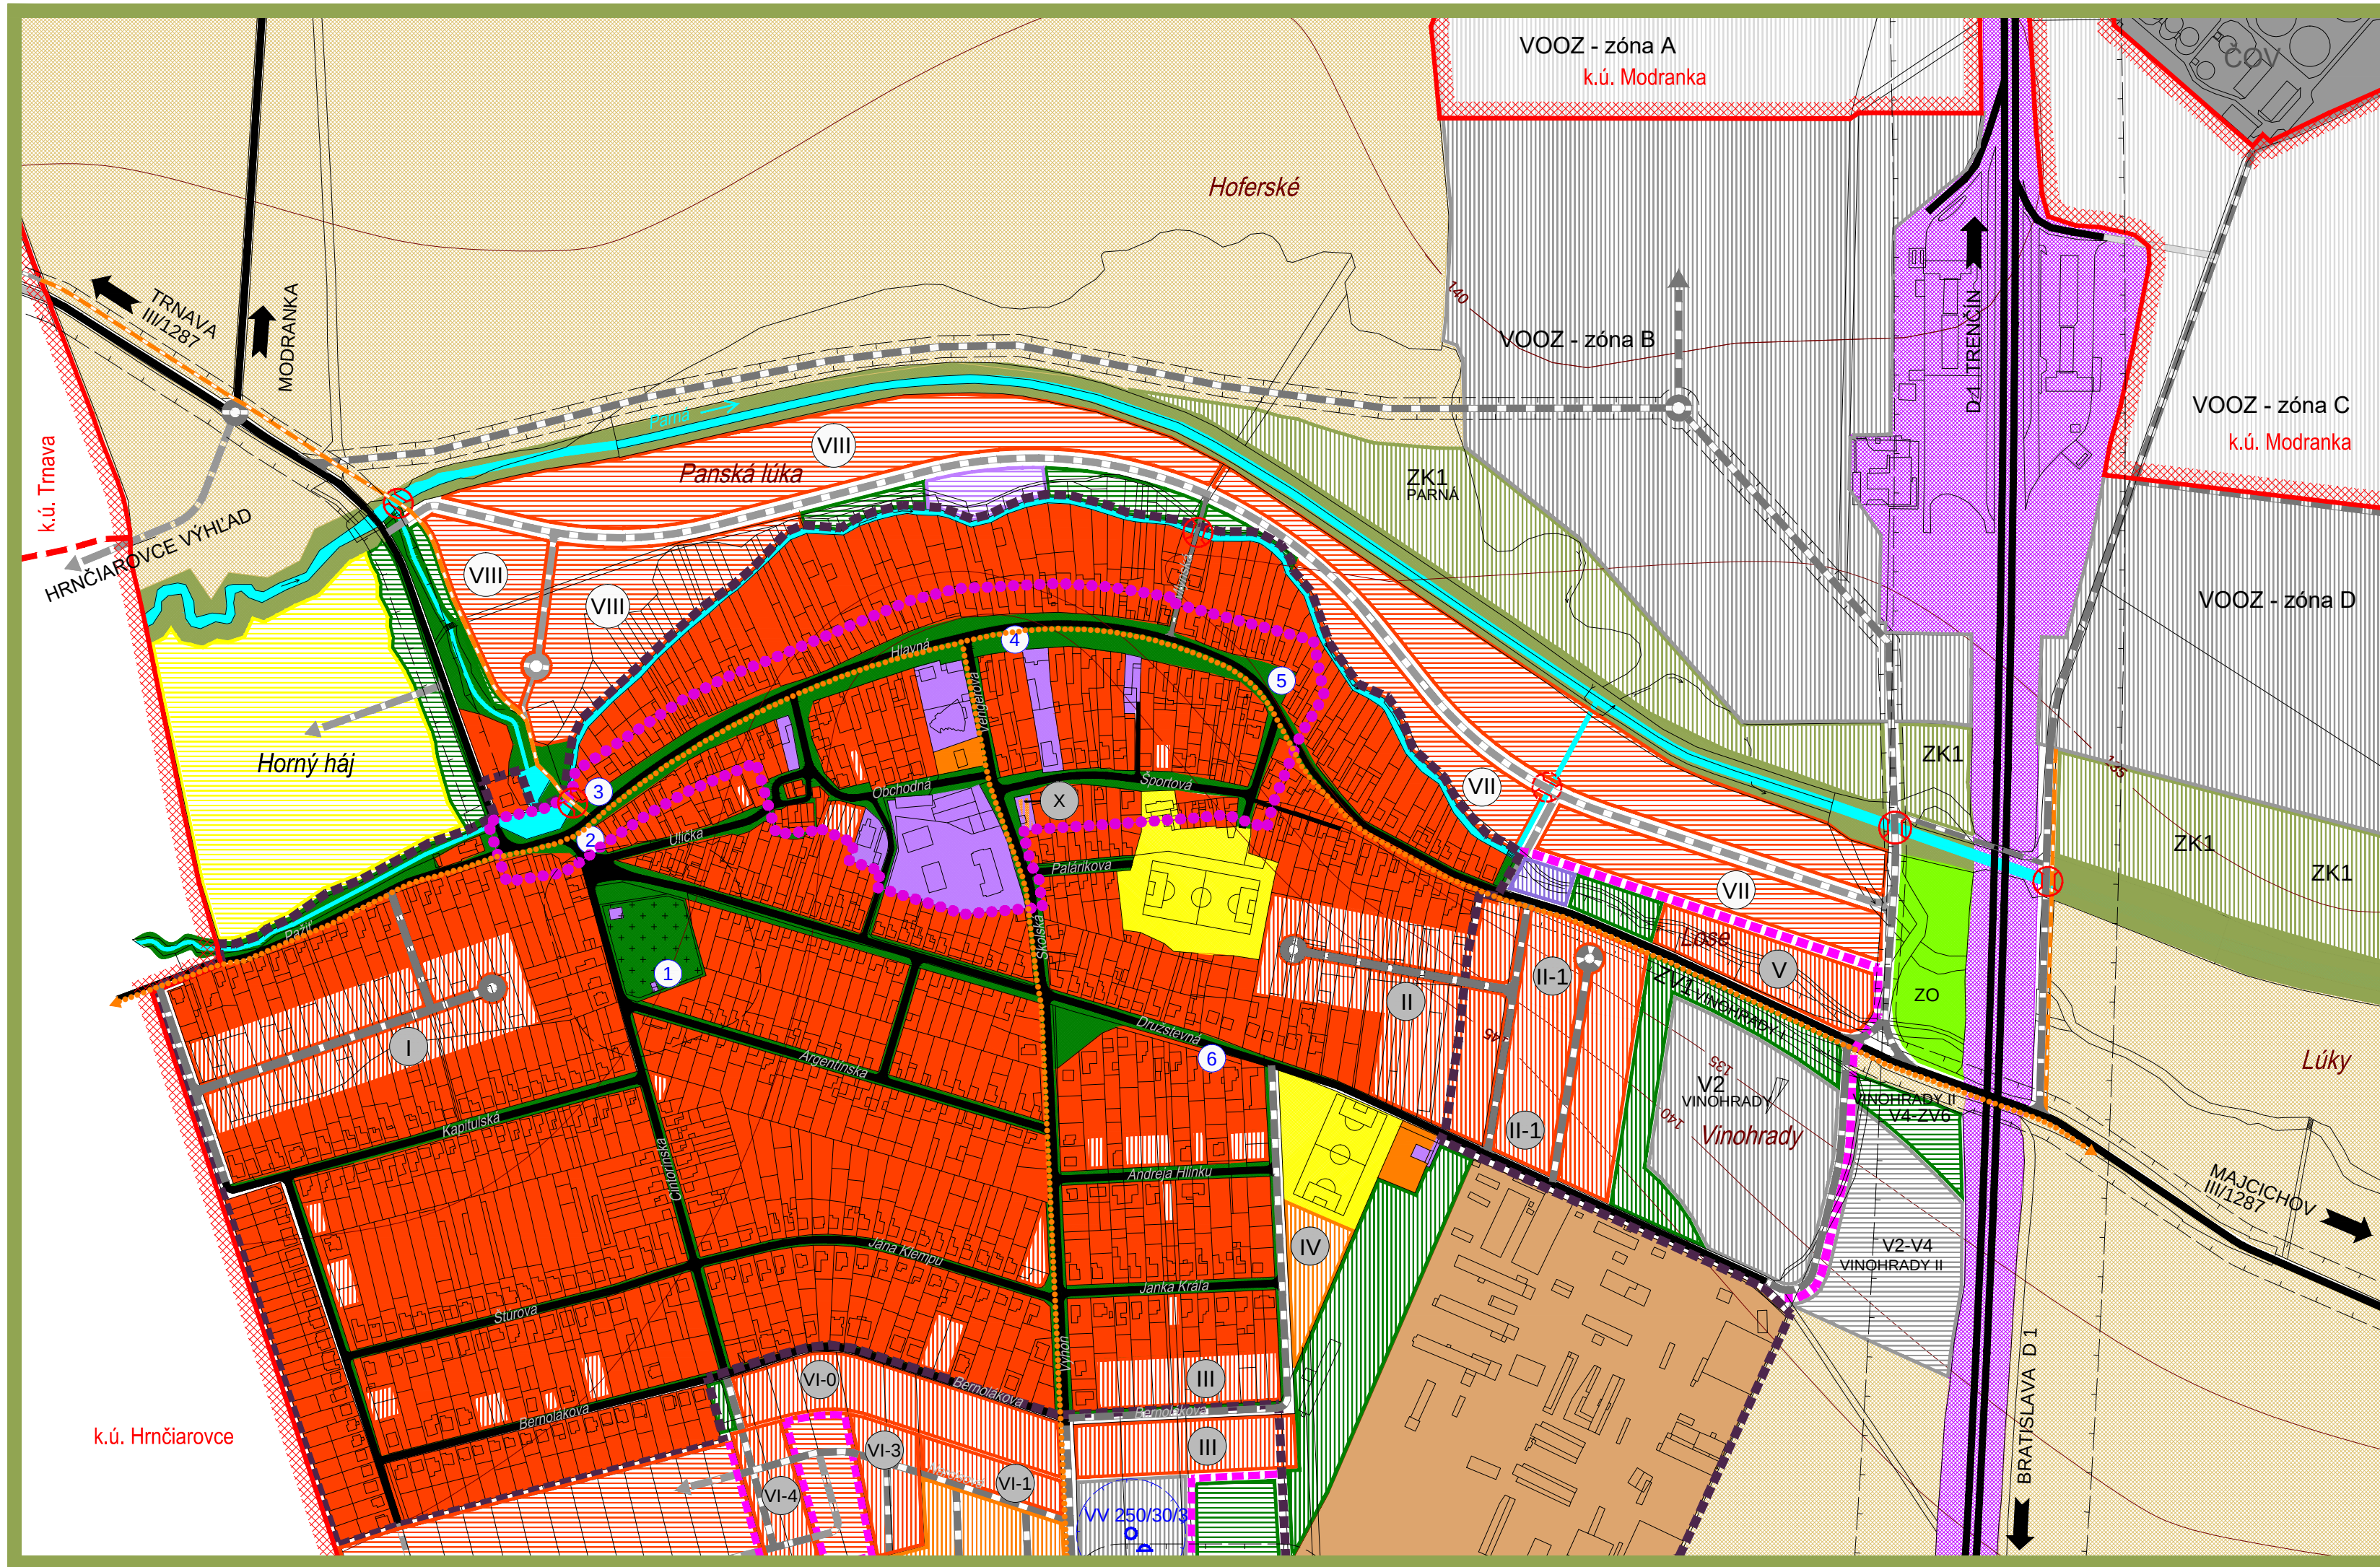

ÚZEMNÝ PLÁN OBCE A JEHO ZMENY



Stav	Návrh	Výhľad	
			Hranica katastrálneho územia
			Hranica katastrálneho územia susedných obcí
			Hranica zastavaného územia
			Hranica centrálnej zóny obce
			Hranica ochranných pásiem
			Plochy rodinných domov
			Plochy bytových domov
			Plochy občianskej vybavenosti a služieb
			Plochy OIV, služby / bytový dom
			Plochy dopravných zariadení
			Plochy športu a rekreácie
			Plochy výroby, skladov, ťažby, zariadení technickej vybavenosti, skladov odpadov
			Plochy zariadení poľnohosp. výroby
			Plochy poľnohosp. pôdy
			Plochy verejnej zelene
			Plochy verejnej zelene - cintoríny
			Plochy krajinskej zelene
			Plochy záhradkárskych osád
			Vodné plochy a toky
			Vodný zdroj
			Vežový vodojem s objemom 250 m³
			Pásmo hygienickej ochrany vodného zdroja
			Diaľnice a rýchlostné komunikácie
			Cesty a miestne komunikácie
			Účelové komunikácie
			Smerovanie ciest
			Cyklotrasa - obchvat obce
			Most, cyklistická lávka
			Miestne cyklotrasy
			Označenie kultúrnych pamiatok
			Označenie lokality IBV, HBV : I - Pažiť, II - Za ihriskom, II-1 - Za ihriskom, III - Vyhon, IV - J. Kráľ, V - Lose I, VI - Panské zeme, VI-0 - Bernolákova, VI-1 - Panské zeme, VI-2 - Panské zeme, VI-3 - Panské zeme, VII - Lose II, VIII - Panská lúka

ÚPN OBCE

KOMPLEXNÝ URBANISTICKÝ NÁVRH
PLATNÝ ÚPN OBCE

Objednávateľ : Obec Zeleneč
Hlavný riešiteľ :
Ing. arch. Eva Krupová
autorizovaný architekt
Lomonosovova 6, Trnava

M 1:5000

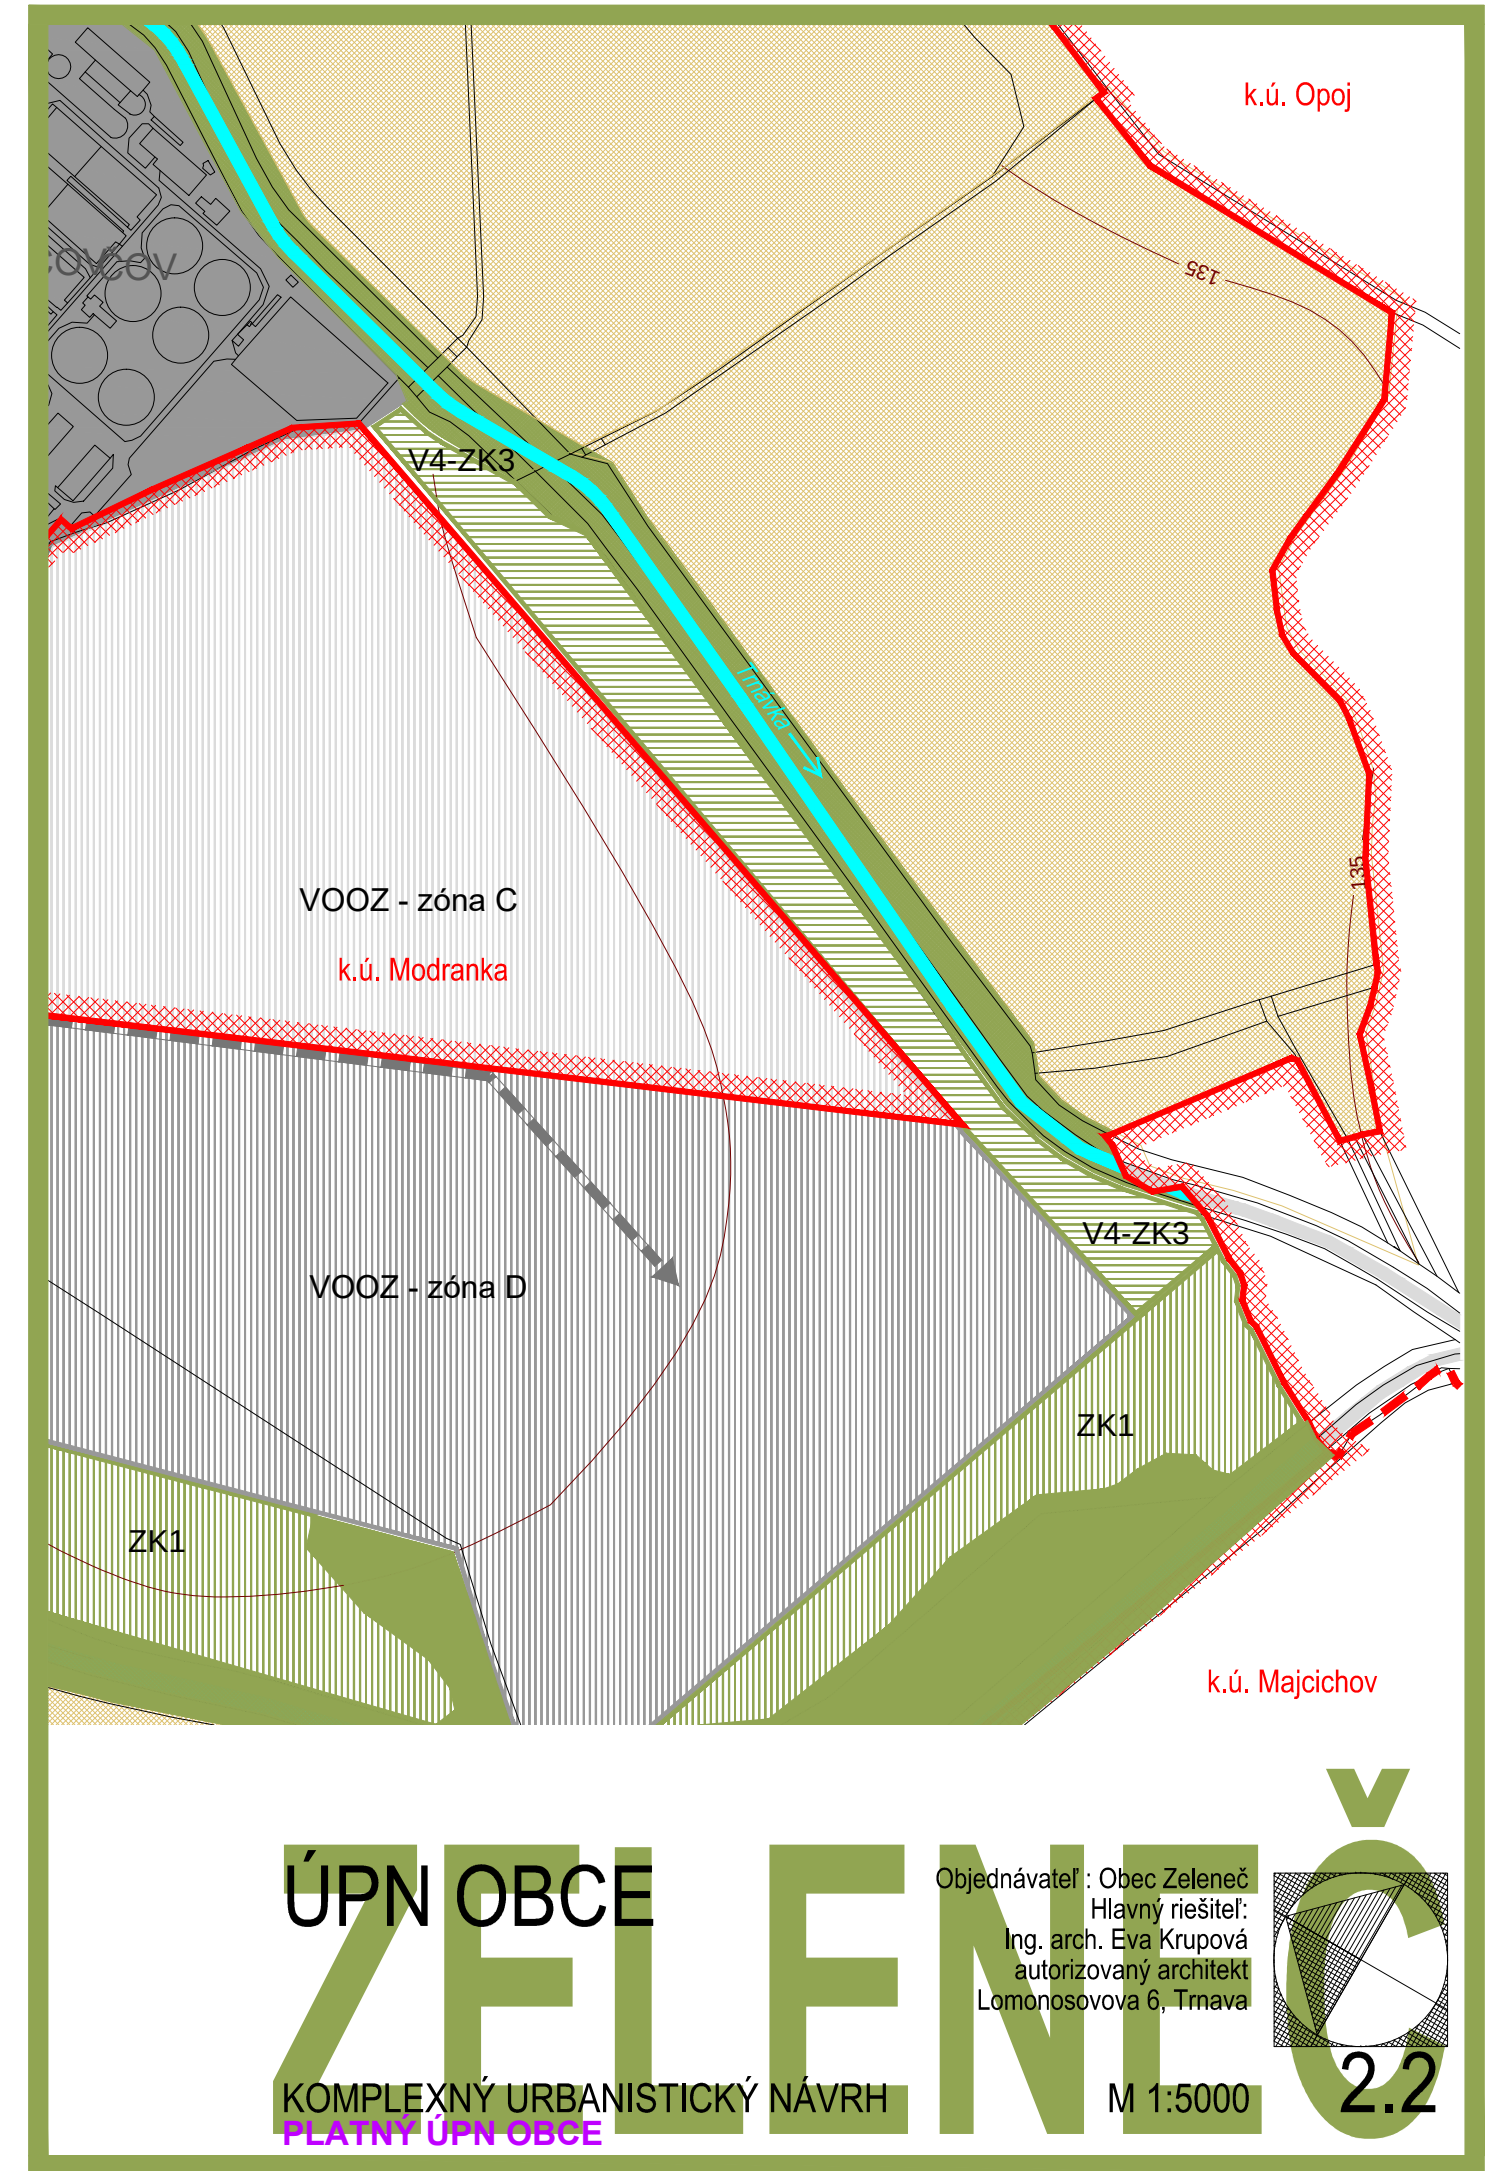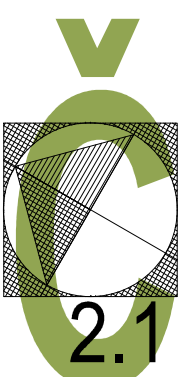

ÚPN OBCE

KOMPLEXNÝ URBANISTICKÝ NÁVRH
PLATNÝ ÚPN OBCE

Objednávateľ : Obec Zeleneč
Hlavný riešiteľ :
Ing. arch. Eva Krupová
autorizovaný architekt
Lomonosovova 6, Trnava

M 1:5000

