


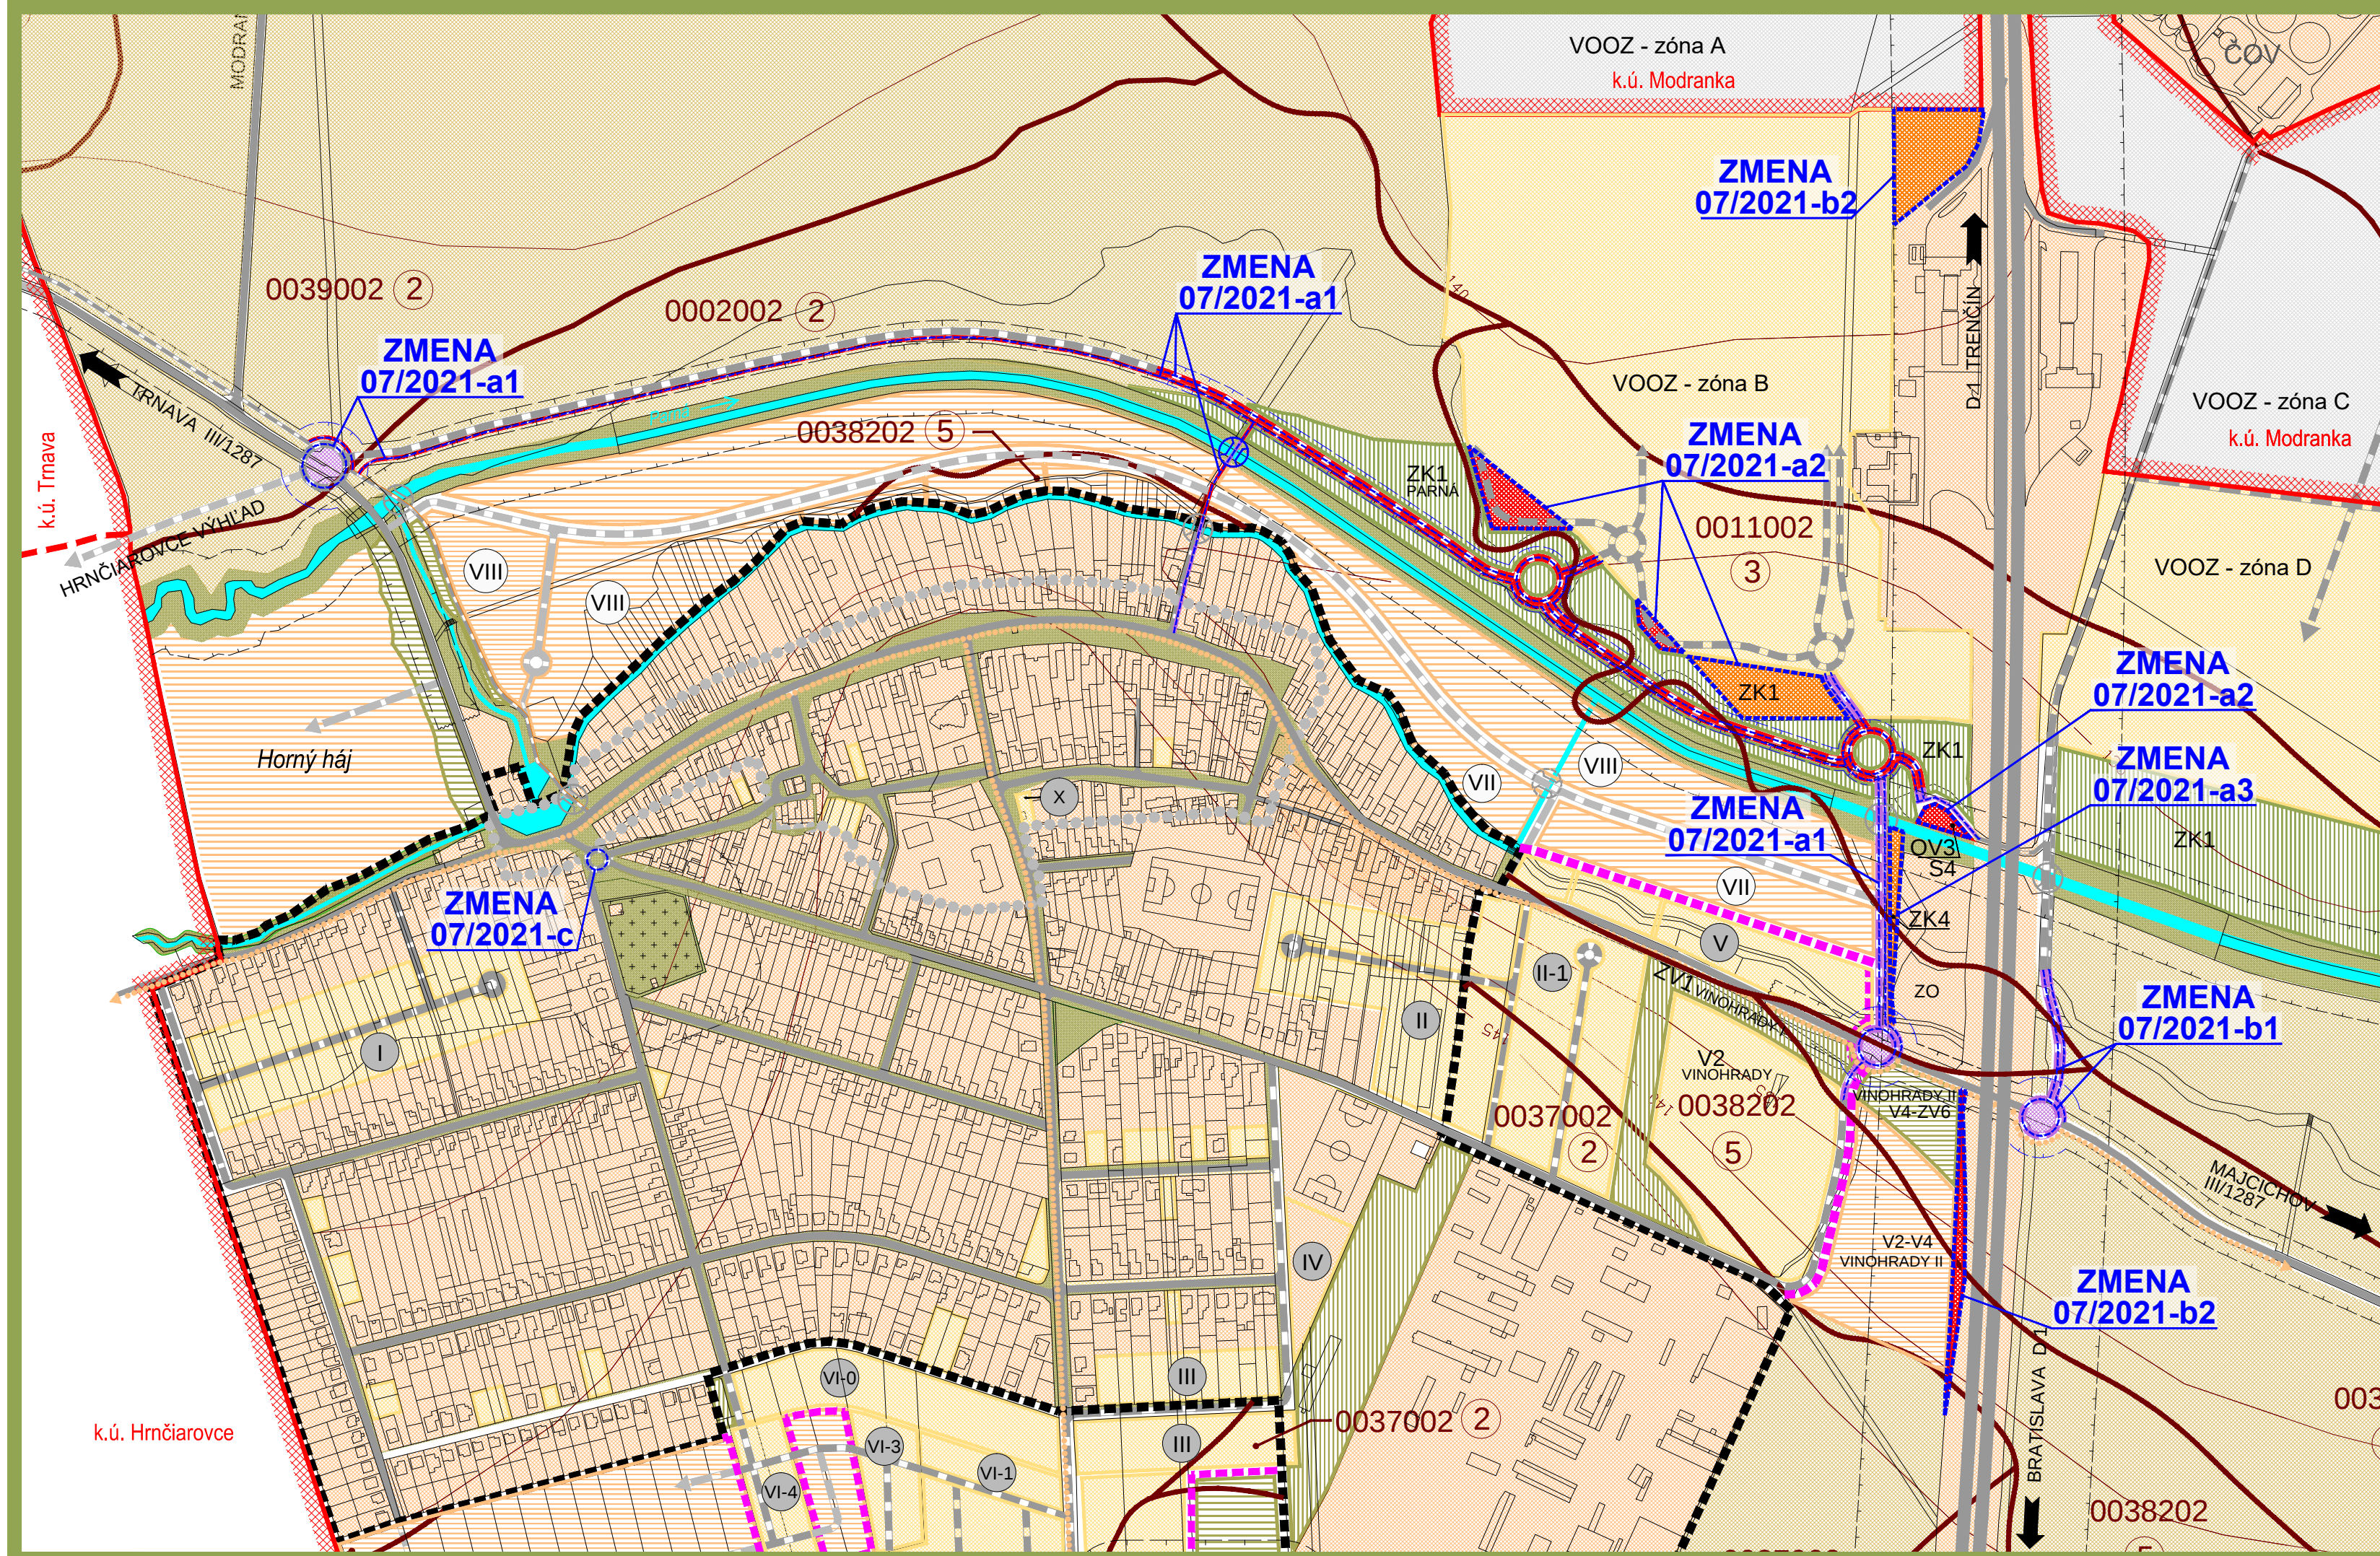

ÚZEMNÝ PLÁN OBCE A JEHO ZMENY

Stav	Návrh	Výhlad	
			Hranica katastrálneho územia
			Hranica katastrálneho územia susedných obcí
			Hranica zastavaného územia
			Hranica ochranných pásiem
			Funkčné plochy
			Plochy verejnej a krajinej zelene
			Plochy poľnohospodárskej pôdy
			Vodné plochy a toky
			Diaľnice a rýchlostné komunikácie
			Cesty a miestne komunikácie
			Účelové komunikácie
			Smerovanie ciest
			Označenie lokality IBV

ZMENA 07/2021

Hranica riešeného územia



Návrh	
	Plochy so záberom pp
	Plochy so záberom pp - komunikácie
	Plochy s vydaným súhlasom na záber pp
	Plochy bez záberu pp
	Plochy bez záberu pp - komunikácie

ÚPN OBCE
ZMENA 07/2021
NÁVRH SEA

NÁVRH ZÁBEROV PP A LPF

Objednávateľ : Obec Zeleneč
Hlavný riešiteľ:
Ing. arch. Eva Krupová
autorizovaný architekt
Lomonosovova 6, Trnava

Spracované : Marec, 2021
M 1:5000

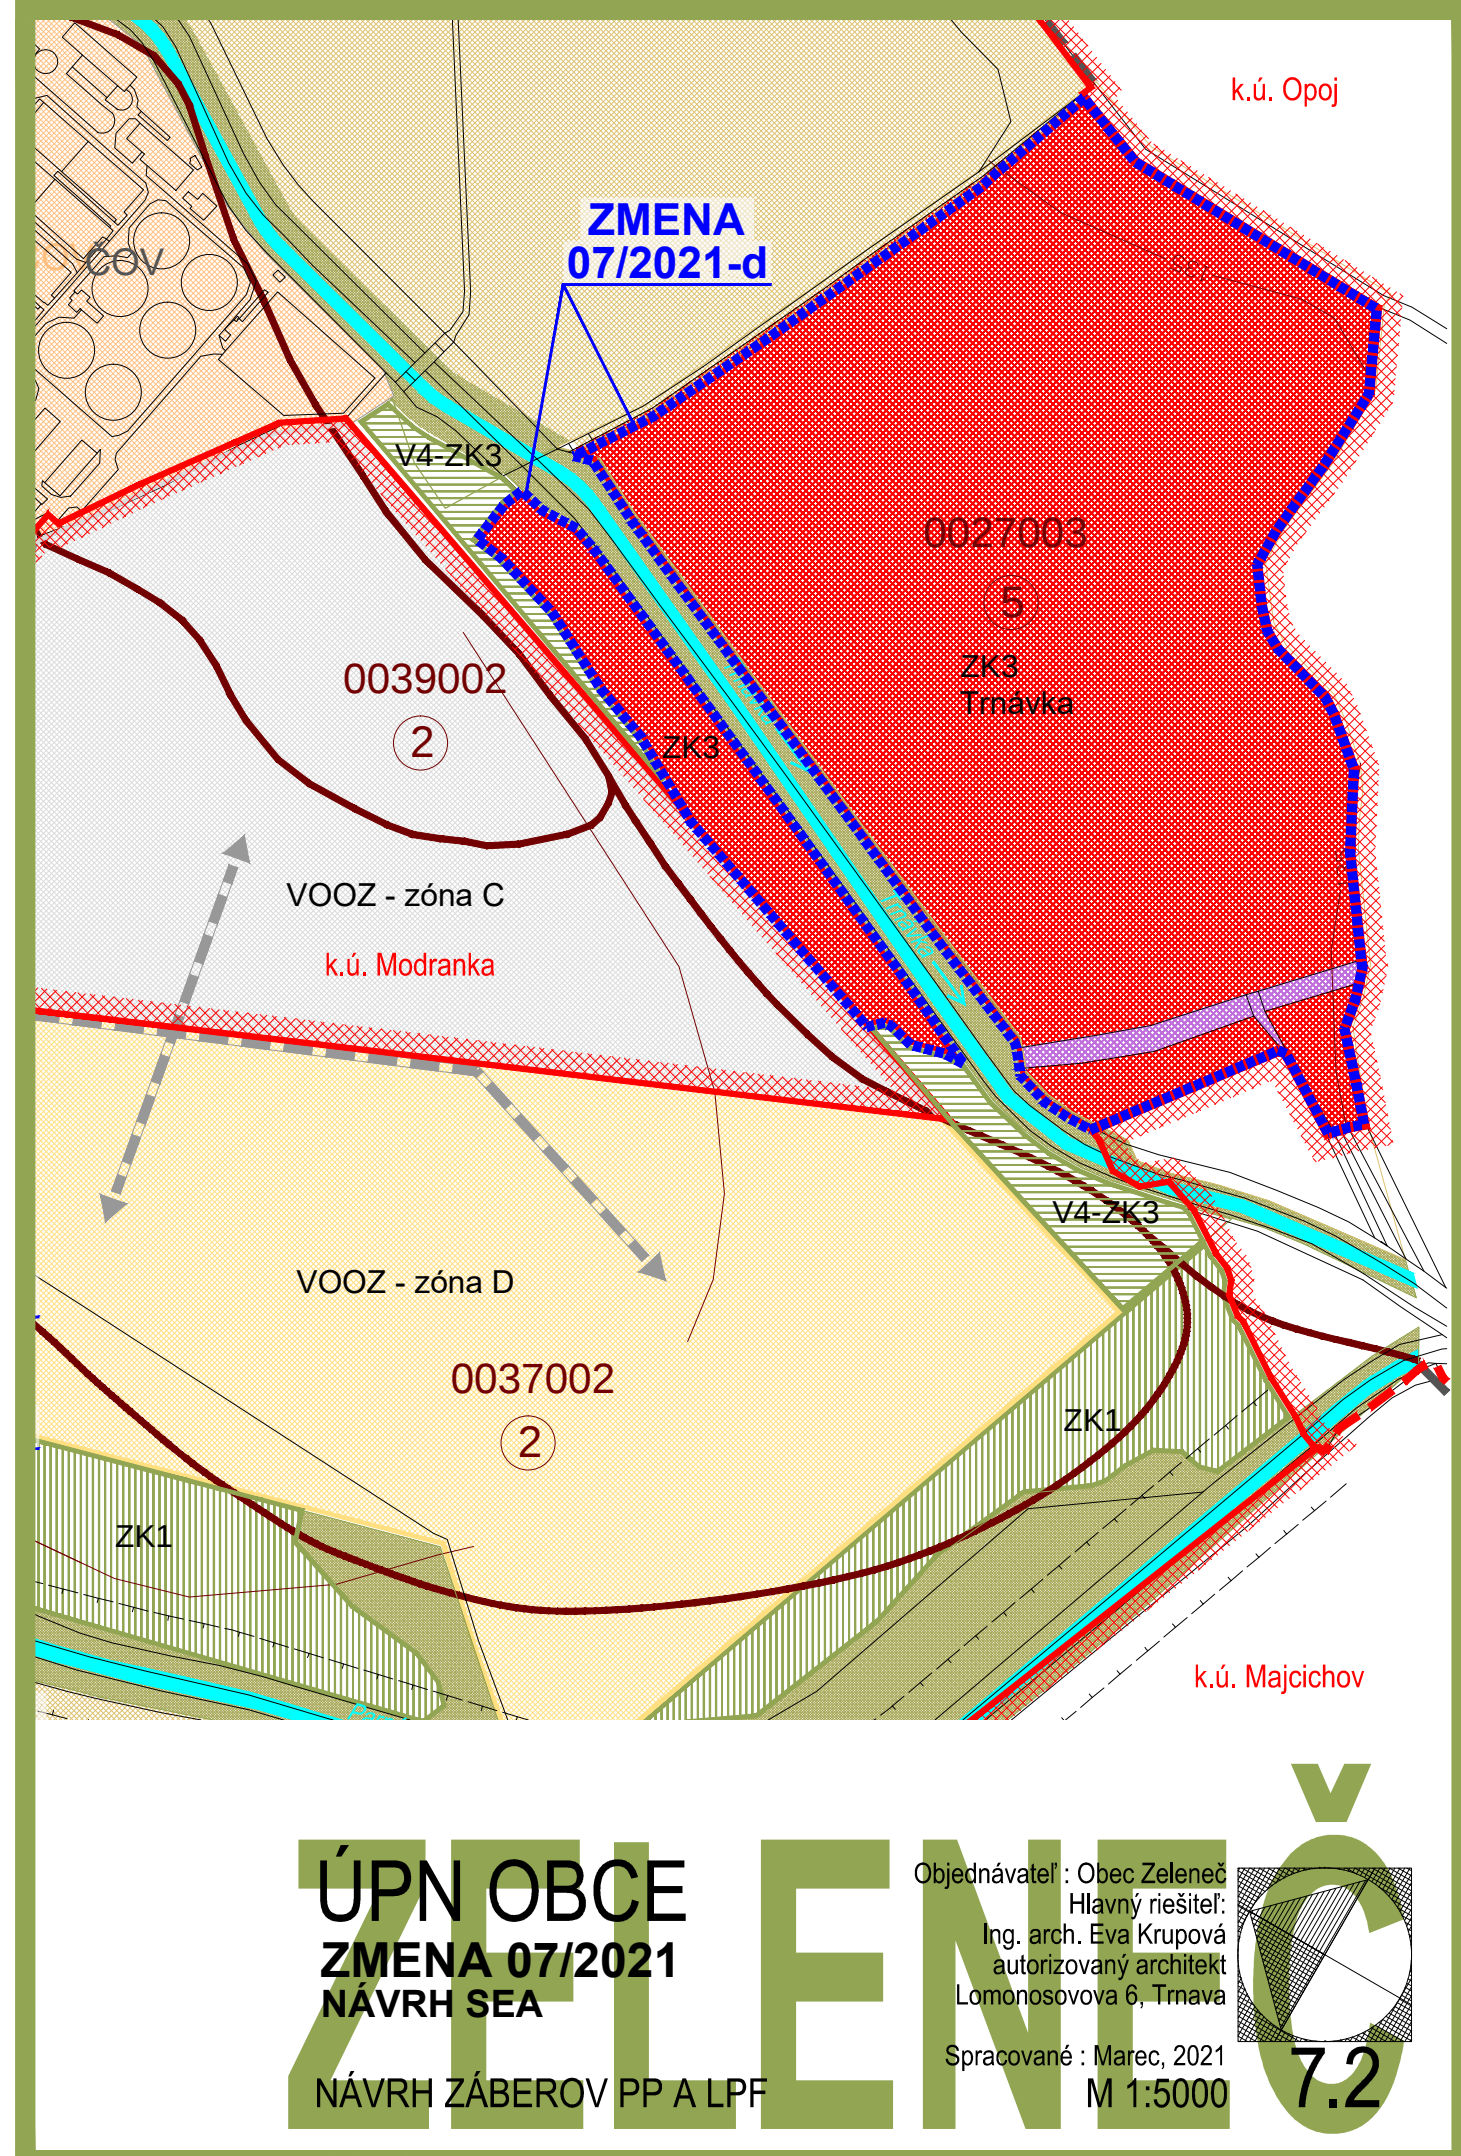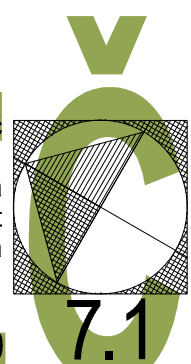

ÚPN OBCE
ZMENA 07/2021
NÁVRH SEA

NÁVRH ZÁBEROV PP A LPF

Objednávateľ : Obec Zeleneč
Hlavný riešiteľ:
Ing. arch. Eva Krupová
autorizovaný architekt
Lomonosovova 6, Trnava

Spracované : Marec, 2021
M 1:5000

