



VZOROVÝ PRIEČNY PROFIL RYBOVODU

CELKOVÁ DĹŽKA RYBOVODU : 175 m
NÁVRHOVÝ POZDĹŽNY SKLON : 0,021074 (1:47,5)
TRVALÝ PRIETOK : 0,6 m³/s
PRIEREZOVÁ RÝCHLOSŤ : MAX. 1,20 m/s
HLBKÁ VODY V HLBOČINE : MIN. 0,50 m

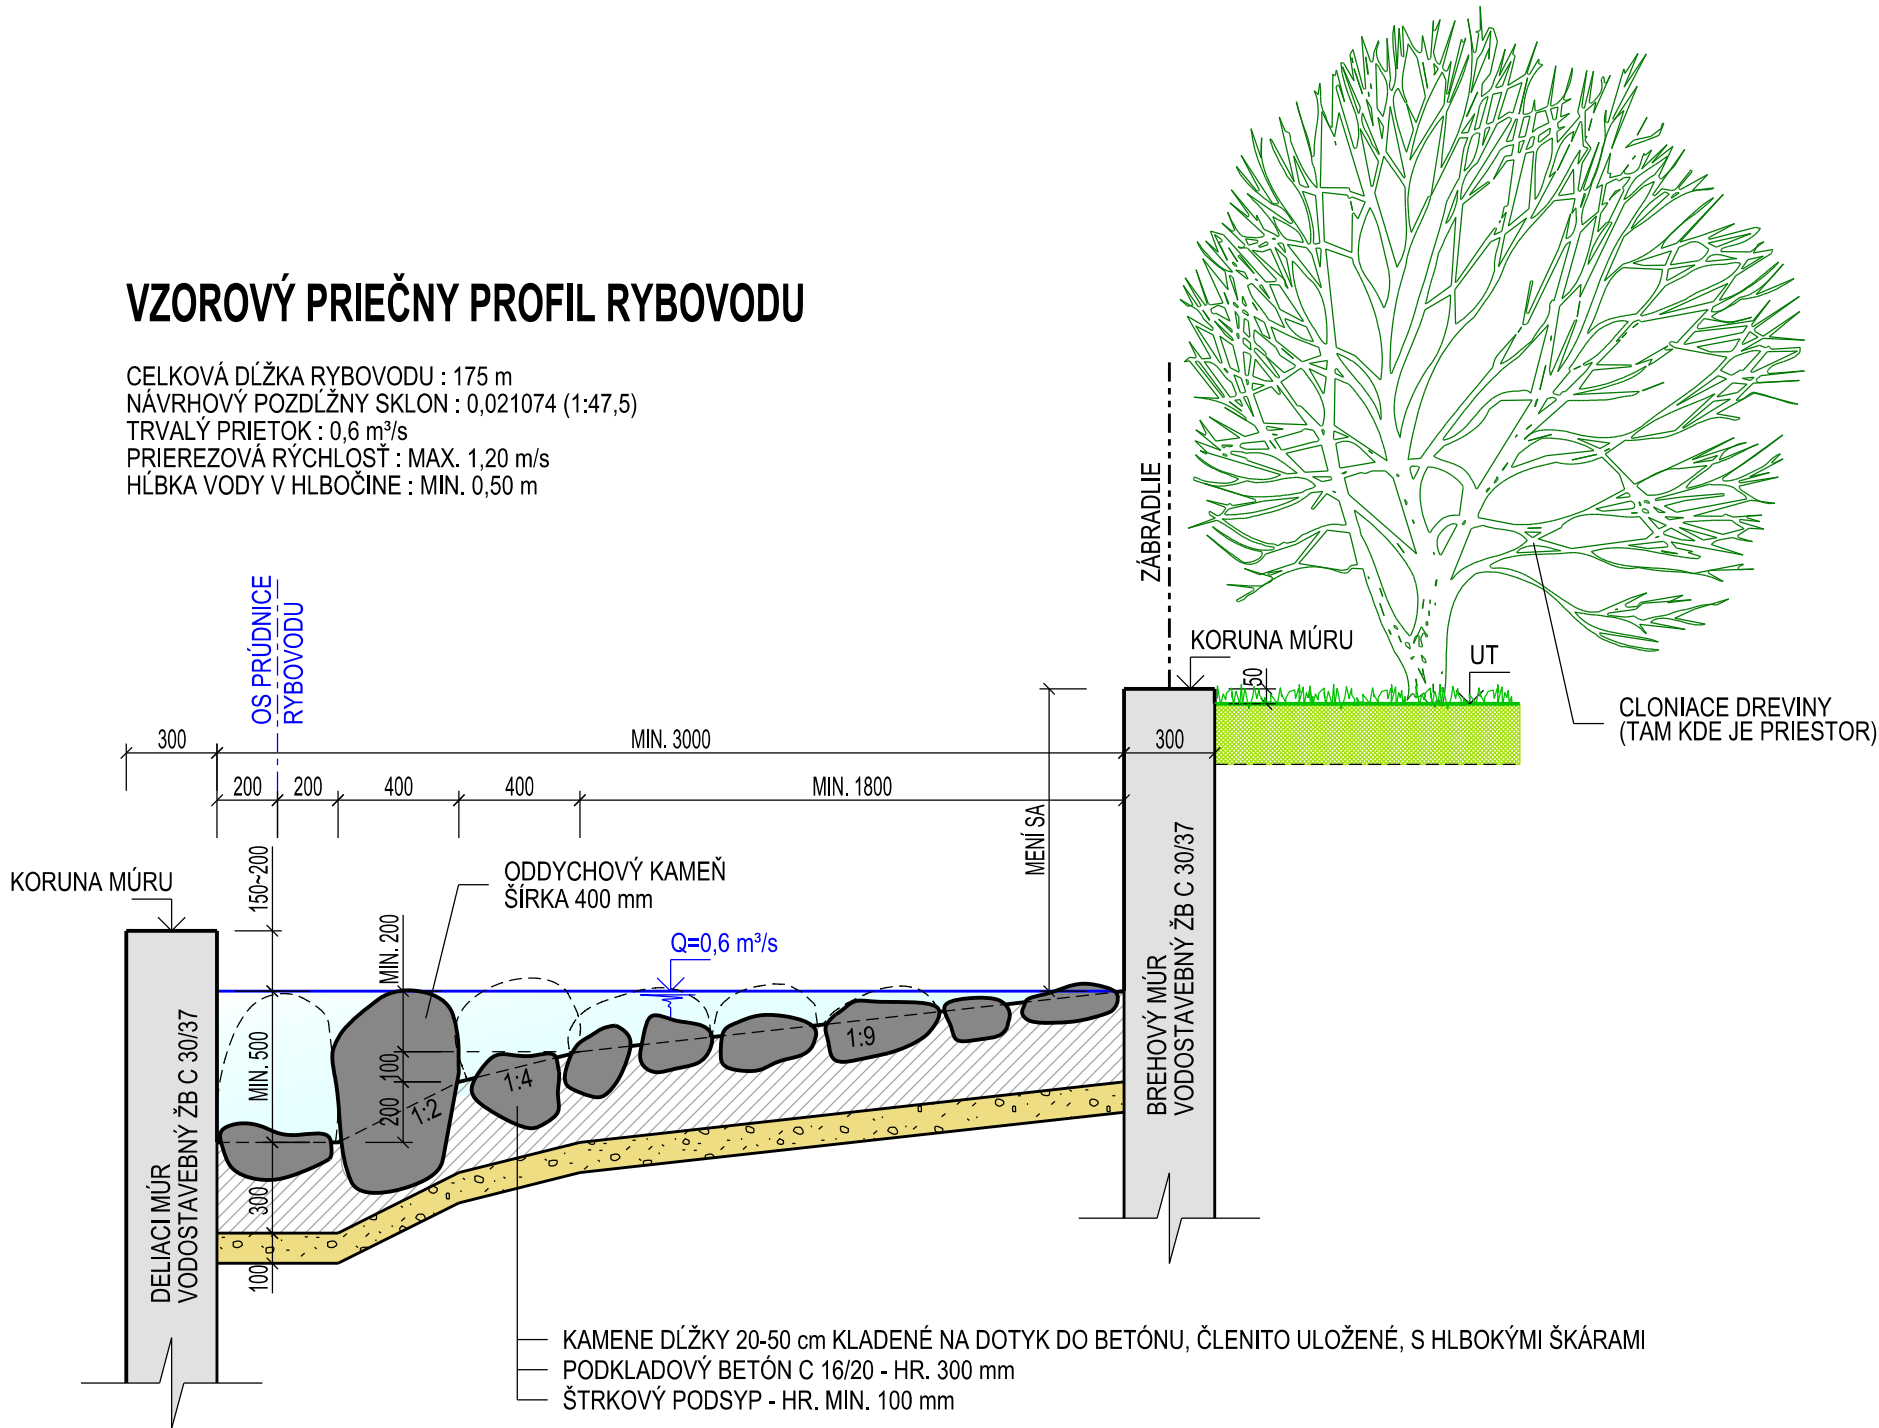

PÔDORYSNÁ SCHÉMA UMIESTNENIA
ODDYCHOVÝCH KAMEŇOV

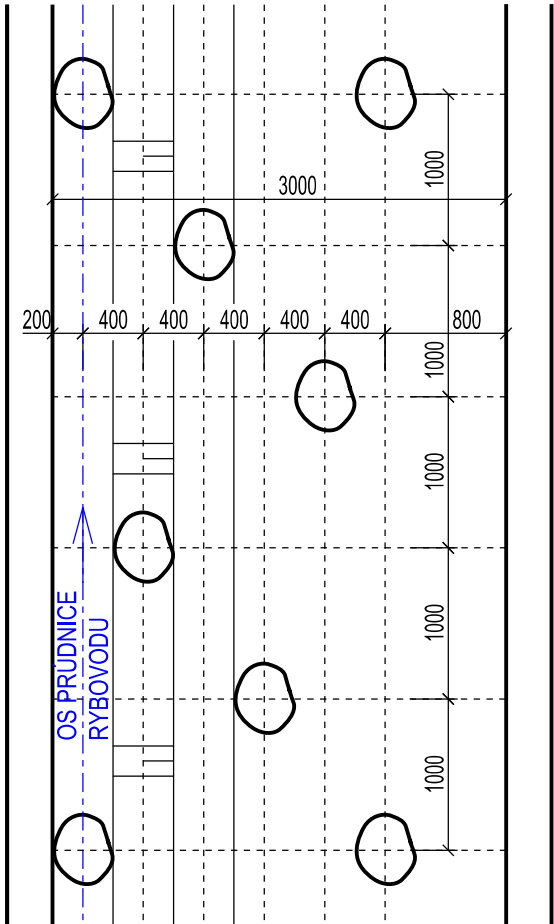

Príloha 8: Rybovod - vzorový priečny profil
(prevzaté z „MVE pri Malých Kršteňanoch“, stupeň DSP,
Ing. Tomáš Motyka, BURSA s.r.o., Banská Bystrica, M 1 : 25)
1 : 25

2			
1			
0			
Revízia:	Dátum:	Vydal:	Schválil:
INVESTOR		ZS DIRECT, s.r.o. Čoltovo Čoltovo 118 049 12 Gemerská Hôrka	
Projektová organizácia:		Partizánska cesta 70 974 01 Banská Bystrica	Telefón a fax: 048 - 4142303 E-mail : bursa@bursa.sk
Vypracoval: Ing. Tomáš Motyka	Zodpovedný projektant: Ing. Gabriel Faško	Kontroloval: Ing. Ondrej Bursa	H I P: Ing. Ondrej Bursa
Akcia :		Miesto:	Malé Kršteňany
MVE pri Malých Kršteňanoch		Formát	3 A4
		Dátum	08. 2020
		Stupeň	DSP
		Č. zákazky	624 - 101
Objekt :		Mierka	Číslo prílohy
Názov prílohy:		Rybovod - vzorový priečny profil	1:25 8.