

 štátna hranica
 hranica kraja
 hranica okresu
 hranica obce
 mesto
 obec

plochy obytné

 stav
 návrh
 vyhľad

plochy poľnohospodárskej výroby

 stav
 návrh

plochy priemyselnej výroby, skladov

 stav
 návrh
 vyhľad
 plochy osobitného určenia - stav

plochy rekreácie, cestovného ruchu a športu

 stav
 návrh
 vyhľad
 rekreačné priestory - stav

rekreačná zeleň

 lesopark - stav
 lesopark - návrh
 plochy záhradkárskych osád - stav
 plochy záhradkárskych osád - návrh

špeciálne kultúry

 stav

- ovocné sady
- záhrady
- vinice
- chmeľnice

plochy kúpeľných zariadení

 plochy kúpeľných zariadení - stav
 hranica kúpeľného územia - stav

priemyselné parky

 celostátného významu - návrh
 regionálneho významu - návrh

agropark

 návrh

ochranné pásmo fariem

 stav

ochranné lesy

 stav

pamiatkové územia

 mestská pamiatková rezervácia - stav
 pamiatková zóna - stav
 pamiatková zóna - stav
 pamiatková zóna - návrh

národné kultúrne pamiatky (NKP)

 stav (vybrané)

 ochranné pásmo NKP

chránená vodohospodárska oblasť (CHVO)

 stav

ochranné pásmo vodárenských zdrojov

 stav

**ochranné pásmo prírodných liečivých zdrojov
zdrojov prírodných minerálnych vôd**

 I. stupeň, stav
 II. stupeň, stav
 III. stupeň, stav

vodné nádrže

 vyhľad

polder

 stav

diaľnice
 stav
 rýchlostné cesty
 stav
 návrh
 vyhľad

diaľničný privádzač
 stav
 návrh
 vyhľad

cesty I. triedy
 stav
 návrh
 vyhľad

cesty II. triedy
 stav
 návrh
 stav štvorpruh
 vyhľad

cesty III. triedy
 stav
 návrh
 vyhľad

mimodrovnňové križovatky
diaľnic a rýchlostných ciest
 stav
 návrh
 vyhľad

cest I. triedy
 stav
 návrh
 vyhľad

vysokorychlostná železničná trať (VRT)
 vyhľad

železničné trate medzinárodné
 stav
 návrh

železničné trate nadregionálne
 stav

železničné trate regionálne
 stav

vybrané železničné stanice
 stav

hraničné priechody
 hraničný priechod cestný - stav
 hraničný priechod železničný - stav

vodné cesty AGN
 vyhľad

prístavy AGN
 vyhľad

prístav športový
 vyhľad

terminál kombinovanej dopravy
 vyhľad

plochy letísk
 stav

nadregionálne letiská pre medzin. dopravu
 stav
 návrh

regionálne aeroklubové letiská
 stav

letiská pre letecké práce
 stav

ochranné pásmo letísk
 so zákazom stavieb - stav
 s výškovým obmedzením - stav
 ostatné - stav

cyklistická a cykloturistická sieť

- cyklistická komunikácia, stav
- cyklistická komunikácia, návrh
- koridor cyklistickej komunikácie, vyhľad.
- cyklotrasa, stav
- cyklotrasa, návrh
- cyklotrasa, vyhľad.

veľkoplošné chránené územia

- chránená krajinná oblasť (CHKO)

maloplošné chránené územia

- stav
- stav

NATURA 2000

- chránené vtáčie územia (CHVÚ) - stav
- územia európskeho významu (UEV) - stav

mokrade

- mokrade národného významu - stav
- mokrade regionálneho významu - stav
- mokrade regionálneho významu - stav

chránené ložiskové územia (CHLÚ)

- stav

dobývacie priestory (DP)

- ťažené ložiská - stav
- neťažené ložiská - stav

ložiská nevyhradených nerastov (LNN)

- stav

poddolované územia

- stav

zosuvné územia

- svahové deformácie - stav

staré banenské diela

- stav

ložiská rašeliny

- stav

environmentálne záťaž

- stav

zdroje znečisťovania ovzdušia

- stav

spafové odpady

- stav

zariadenia na zhromažďovanie odpadov

- stav

sklady odpadov

- stav

haldy z úpravy a sprac. rúd (mimo areálu)

- stav

odkalka

- stav

elektrické stanice ZVN/VVN

- stav
- návrh - rekonštrukcia (prechod na vyššiu transformáciu)
- vyhľad.

elektrické vedenia ZVN

- stav
- návrh
- vyhľad.

plynovody VVTL


- stav

seizmicita

- stav

záplavová čiarla Q100

- stav

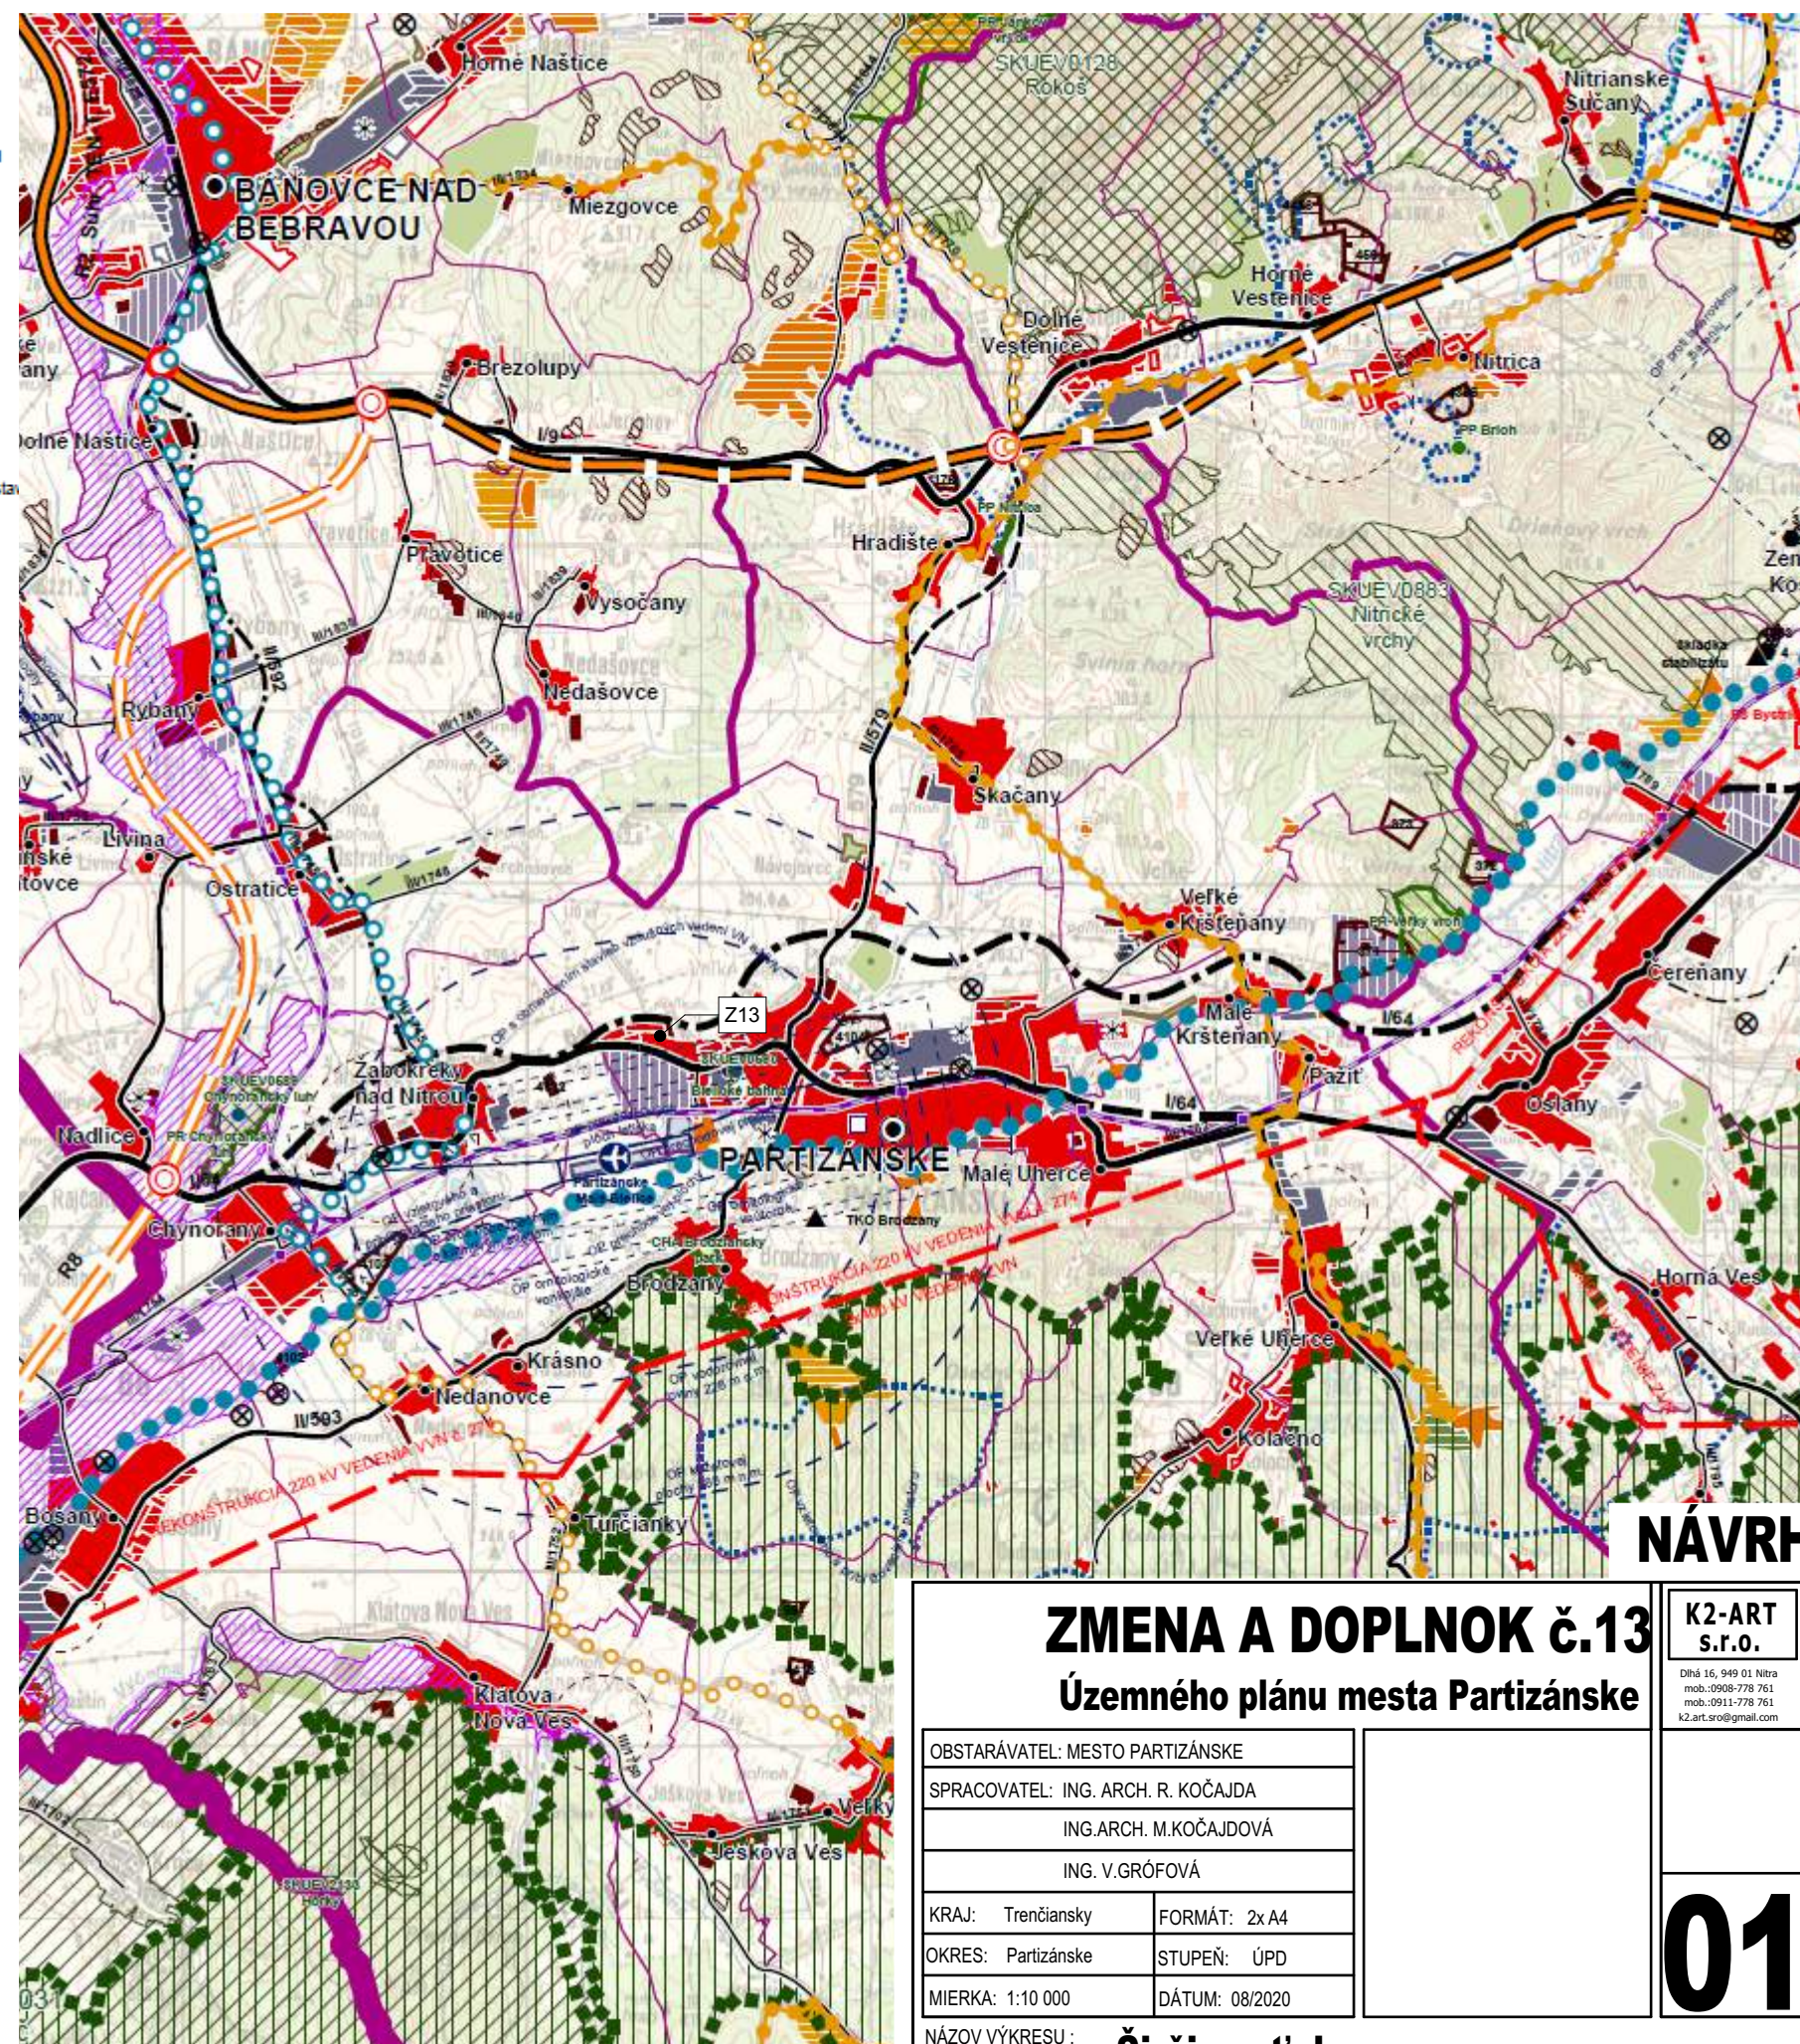

NÁVRH

ZMENA A DOPLNOK č.13

Územného plánu mesta Partizánske

K2-ART
S.r.l.

Dlhá 16, 949 01 Nitra
mob.:0908-778 761
mob.:0911-778 761
k2.art.sro@gmail.com

01

OBSTARÁVATEL: MESTO PARTIZÁNSKE	
SPRACOVATEL: ING. ARCH. R. KOČAJDA	
ING.ARCH. M.KOČAJDOVÁ	
ING. V.GRÓFOVÁ	
KRAJ: Trenčiansky	FORMÁT: 2x A4
OKRES: Partizánske	STUPEŇ: ÚPD
MIERKA: 1:10 000	DÁTUM: 08/2020

NÁZOV VÝKRESU : **Širšie vzťahy**