


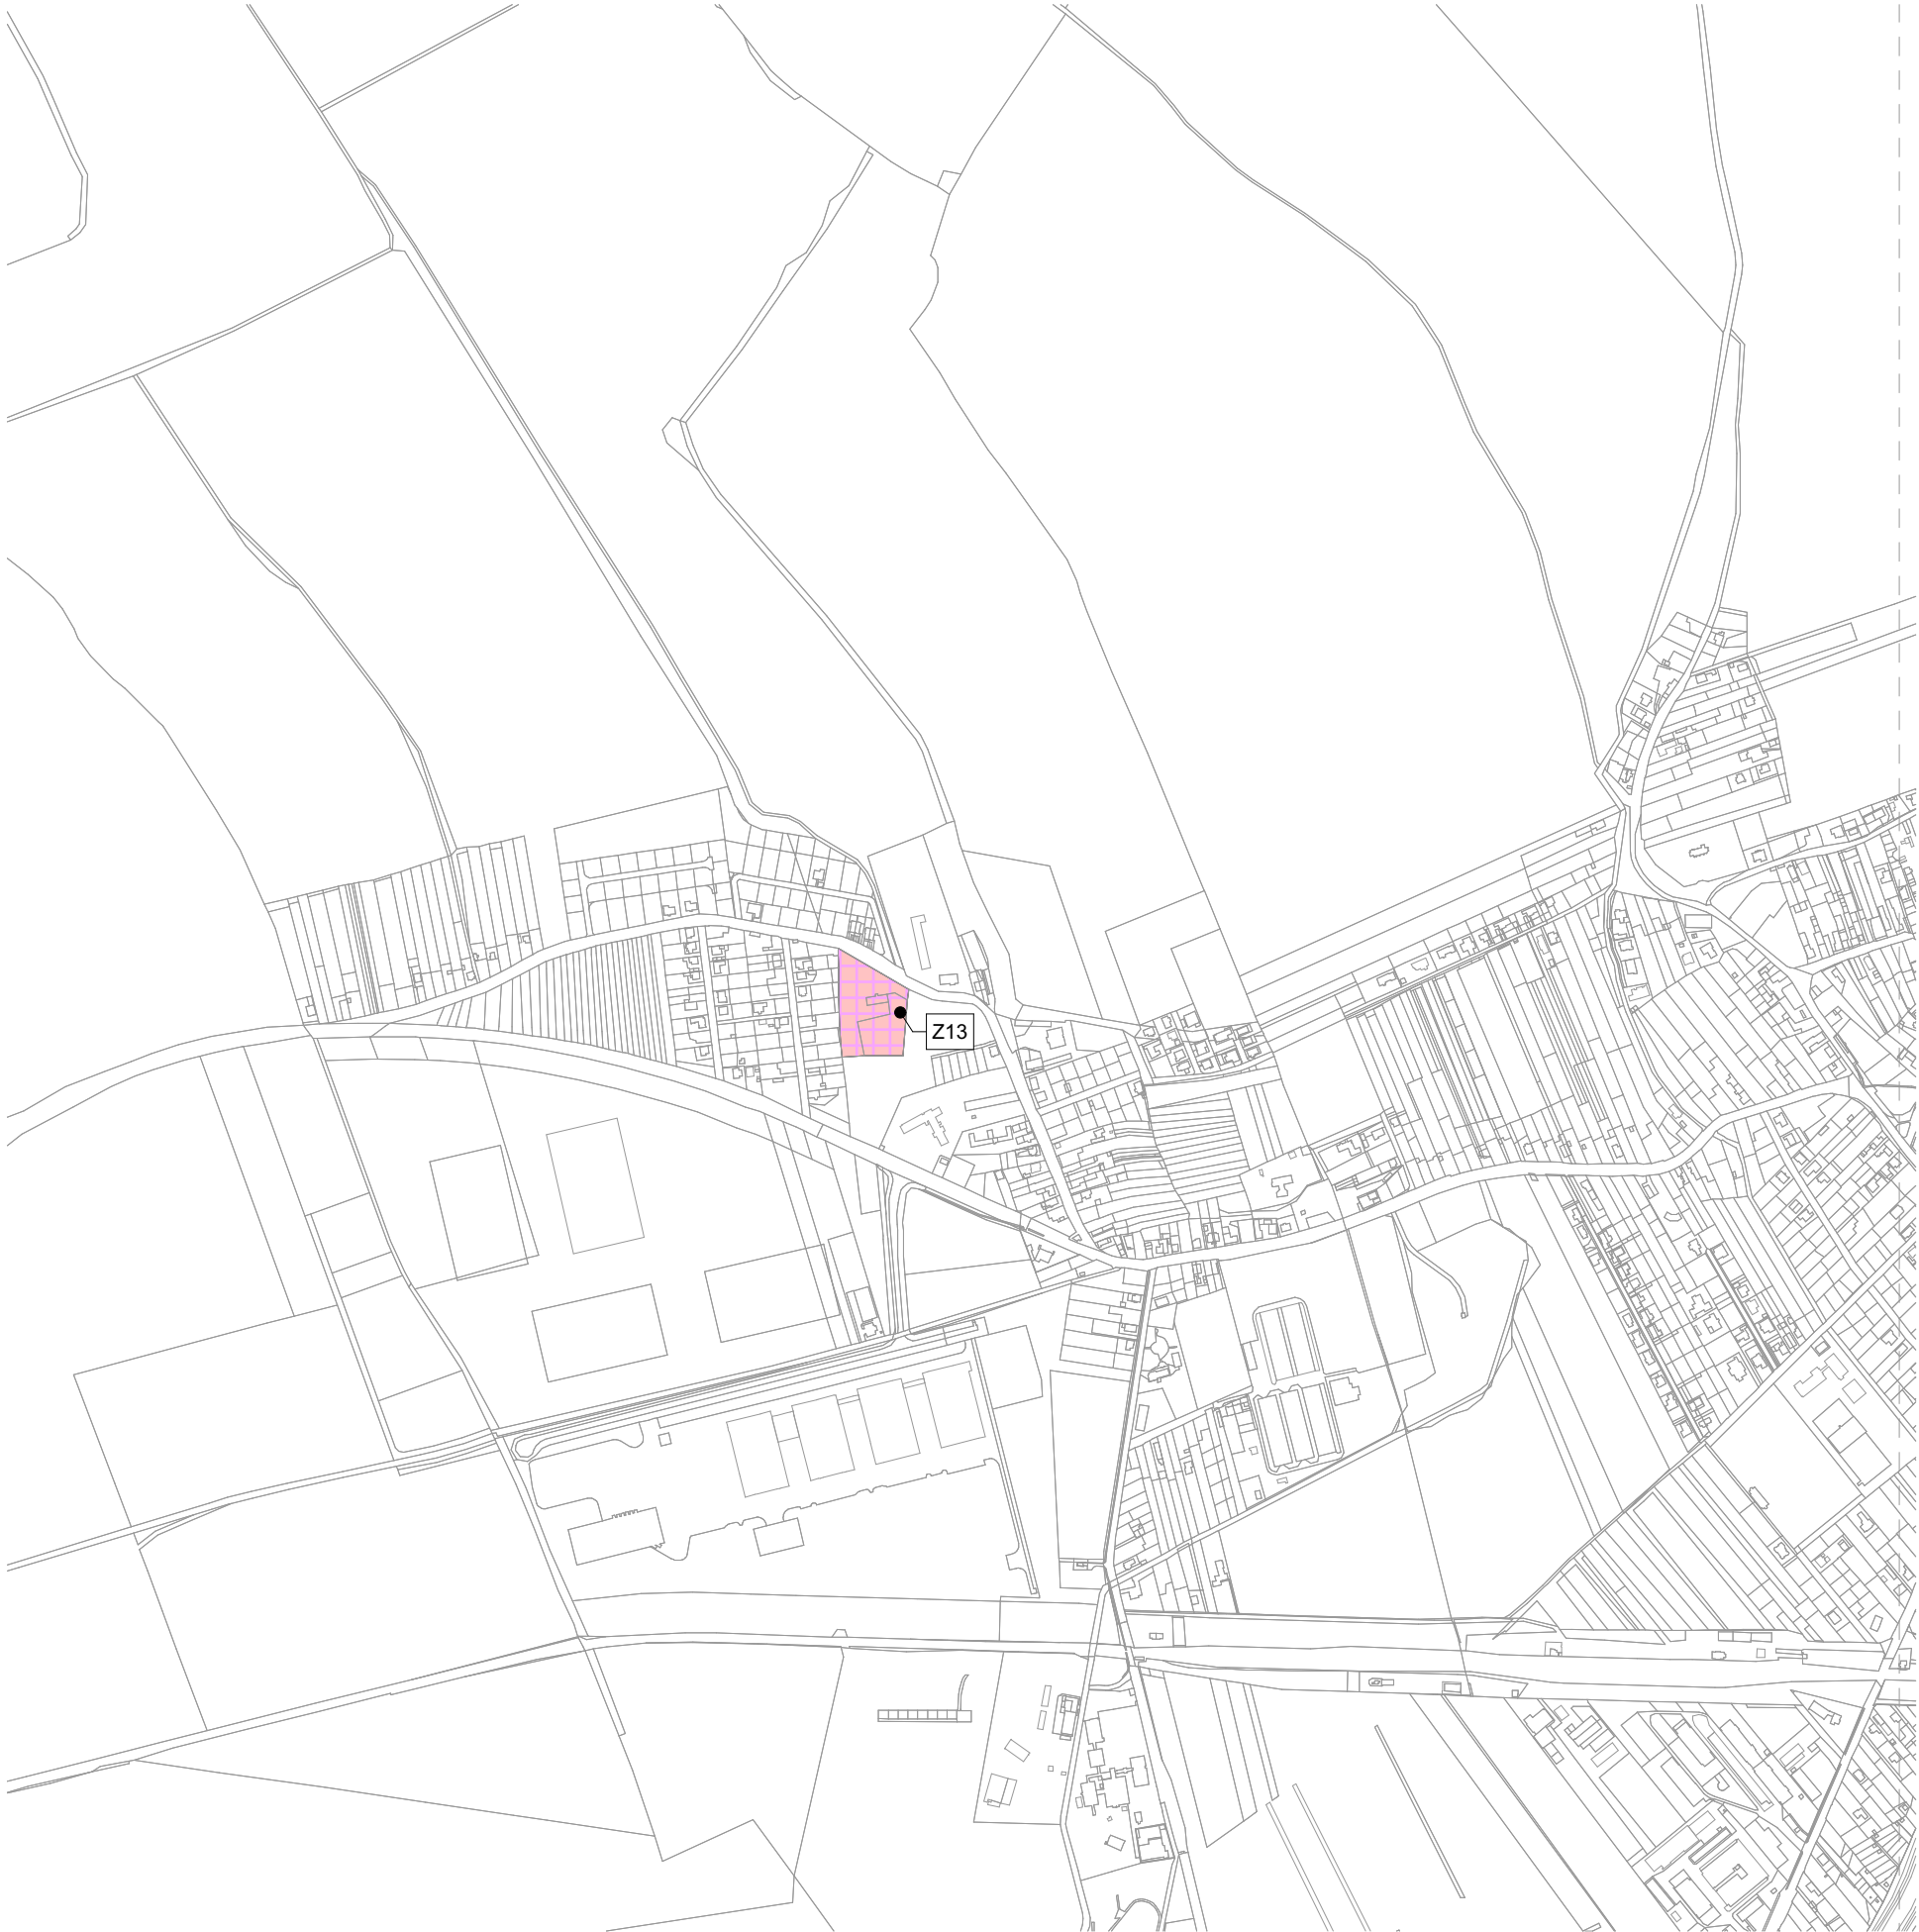

ZMENA A DOPLNOK Č.13 územného plánu mesta PARTIZÁNSKE

LEGENDA

Z 13 označenie lokality zmeny

Spracované na podklade ÚPN-O Partizánske vrátane zmien a doplnkov

priesvitka

NÁVRH

ZMENA A DOPLNOK č.13

Územného plánu mesta Partizánske

**K2-ART
s.r.o.**

Dlhá 16, 949 01 Nitra
mob.:0908-778 761
mob.:0911-778 761
k2.art.sro@gmail.com

OBSTARÁVATEL: MESTO PARTIZÁNSKE

SPRACOVATEL: ING. ARCH. R. KOČAJDA

ING.ARCH. M.KOČAJDOVÁ

ING. V.GRÓFOVÁ

KRAJ: Trenčiansky

FORMÁT: 2x A4

OKRES: Partizánske

STUPEŇ: ÚPD

MIERKA: 1:10 000

DÁTUM: 08/2020

NÁZOV VÝKRESU :

Komplexný urbanistický návrh

2