


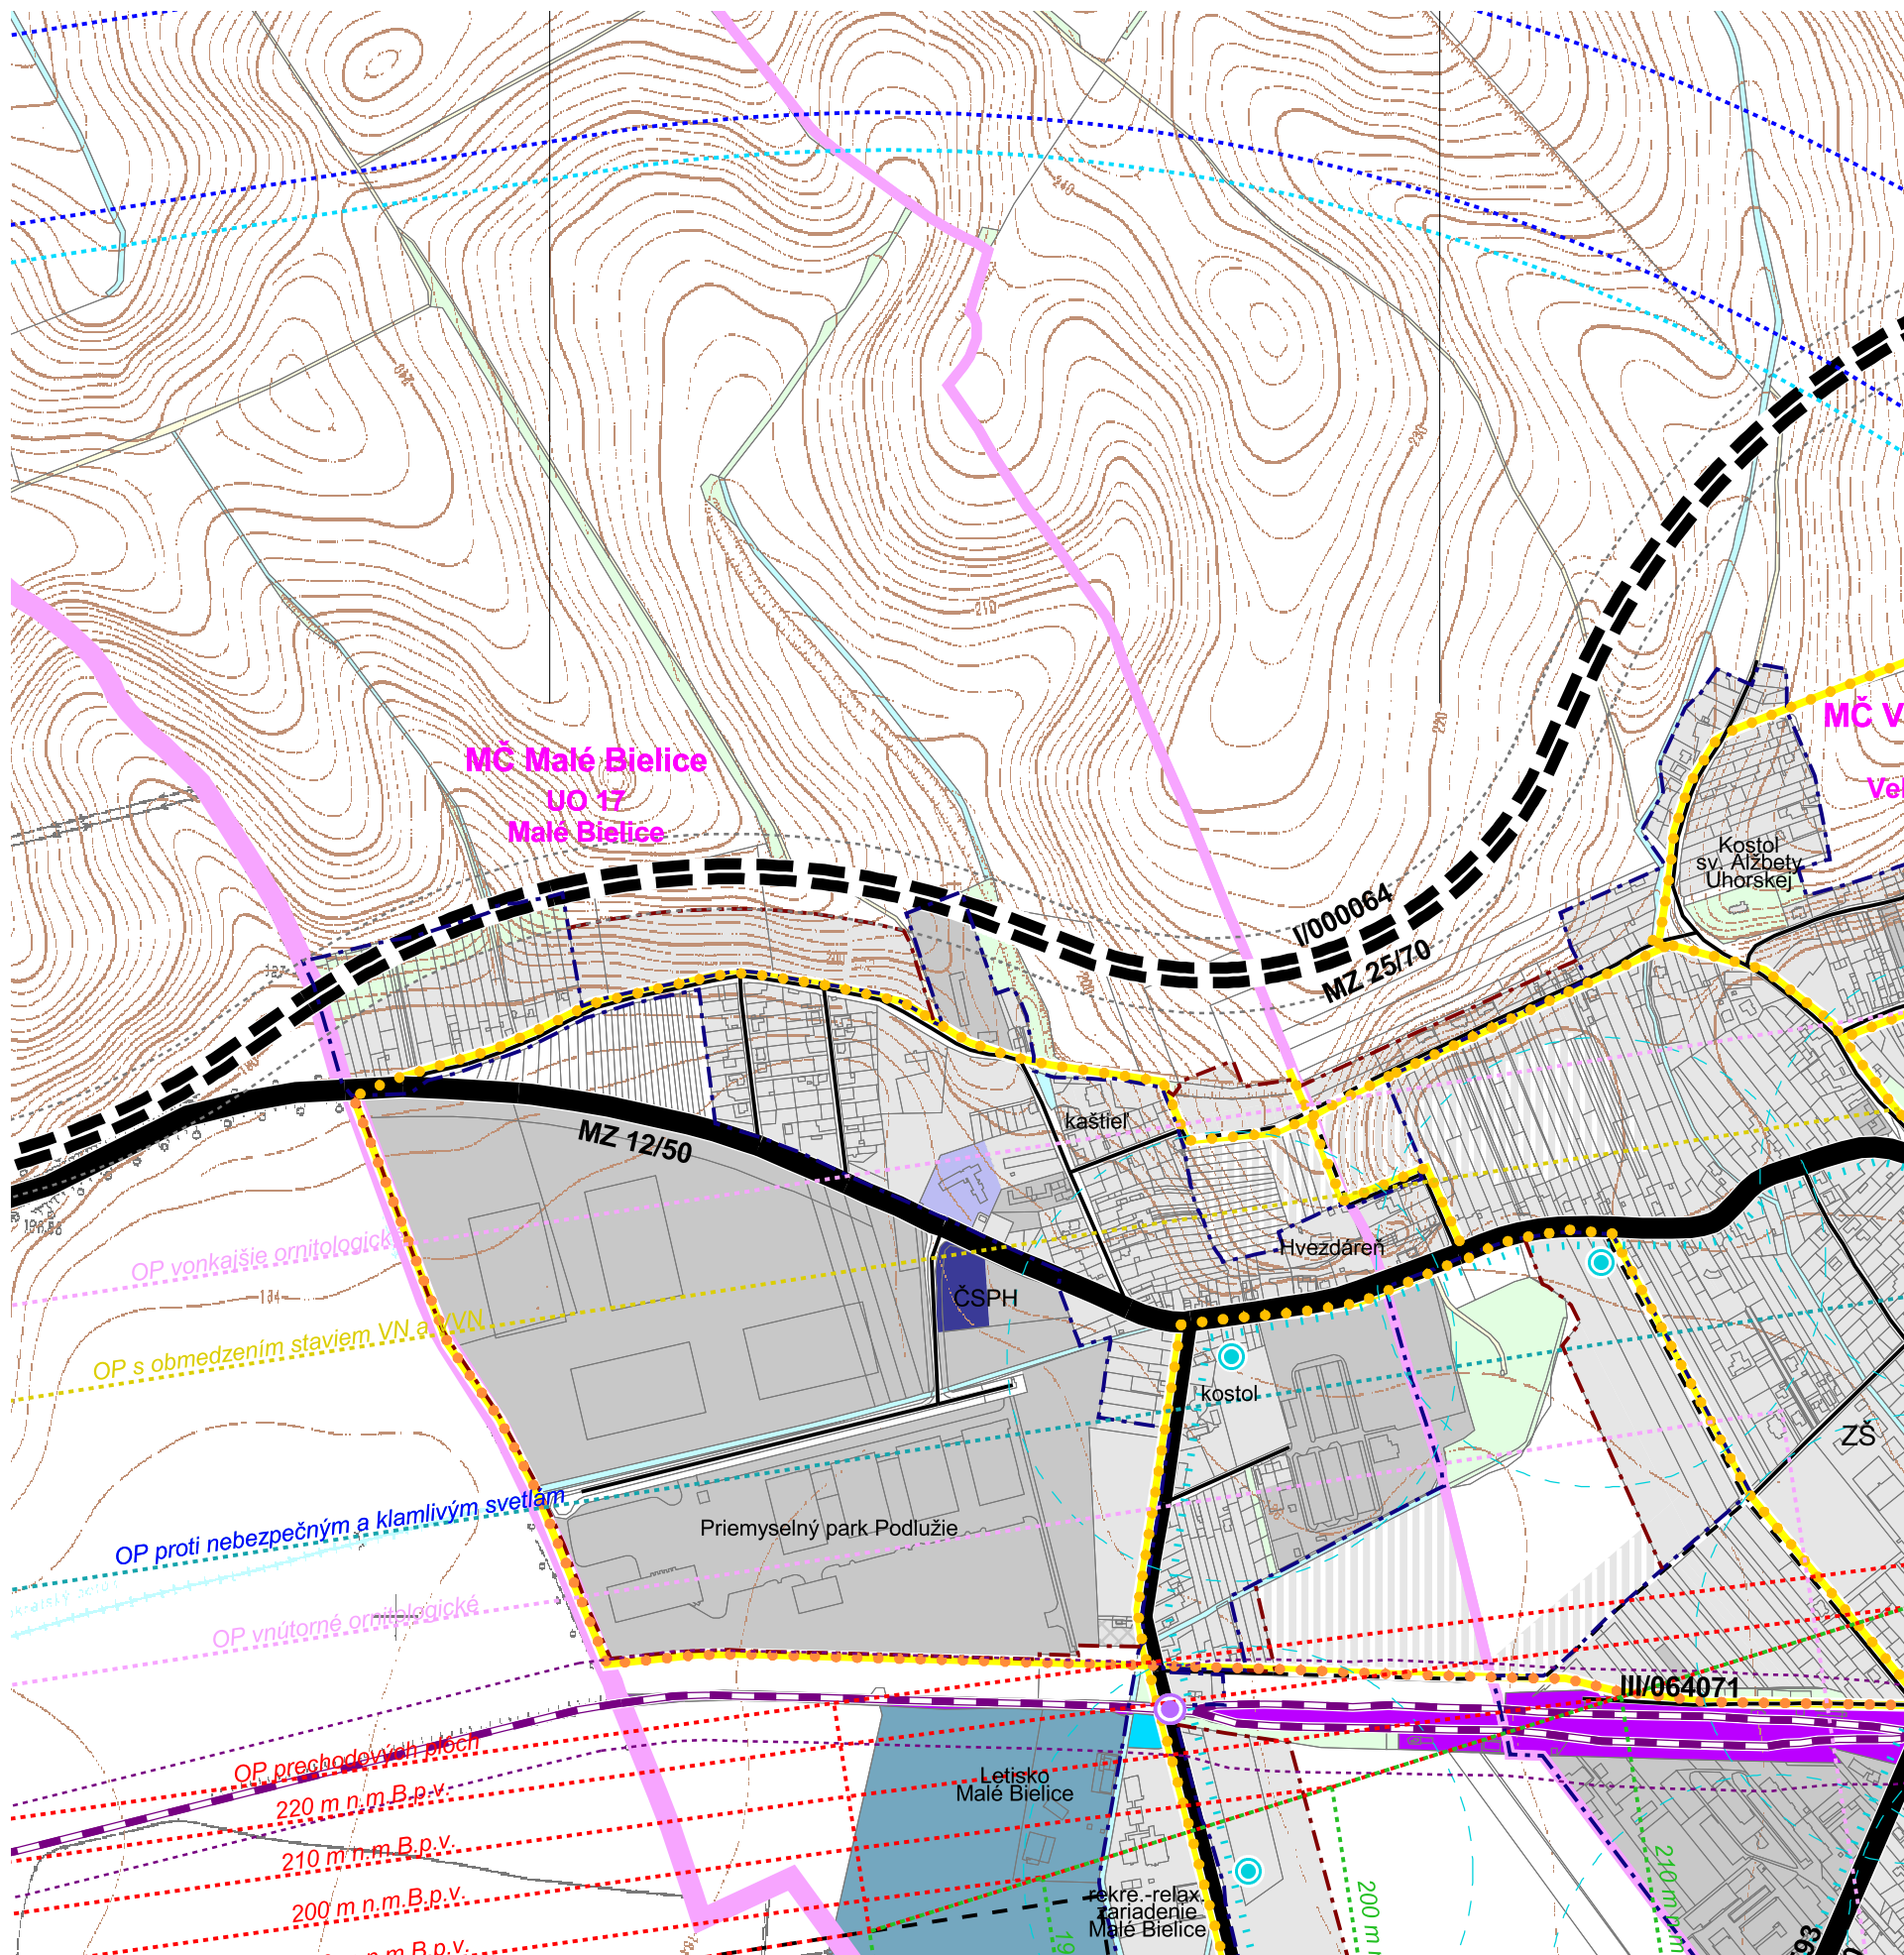

# ZMENA A DOPLNOK Č.13 územného plánu mesta **PARTIZÁNSKE**

podklad

mierka 1:10 000

**3**

## **VEREJNÉ DOPRAVNÉ VYBAVENIE**



Objednávateľ: Mesto Partizánske, Nám. SNP 212/4  
958 01 Partizánske

Zhotoviteľ: AUREX, s.r.o., Lublanská 1  
831 02 Bratislava

Riaditeľ: Ing. arch. Ľubomír Klaučo

Hlavní riešiteľ: Ing. arch. Lenka Stankovská  
Ing. arch. Michal Chudík, PhD.

Zodpovedný riešiteľ: Ing. Milan Skýva

Dátum: 2015