


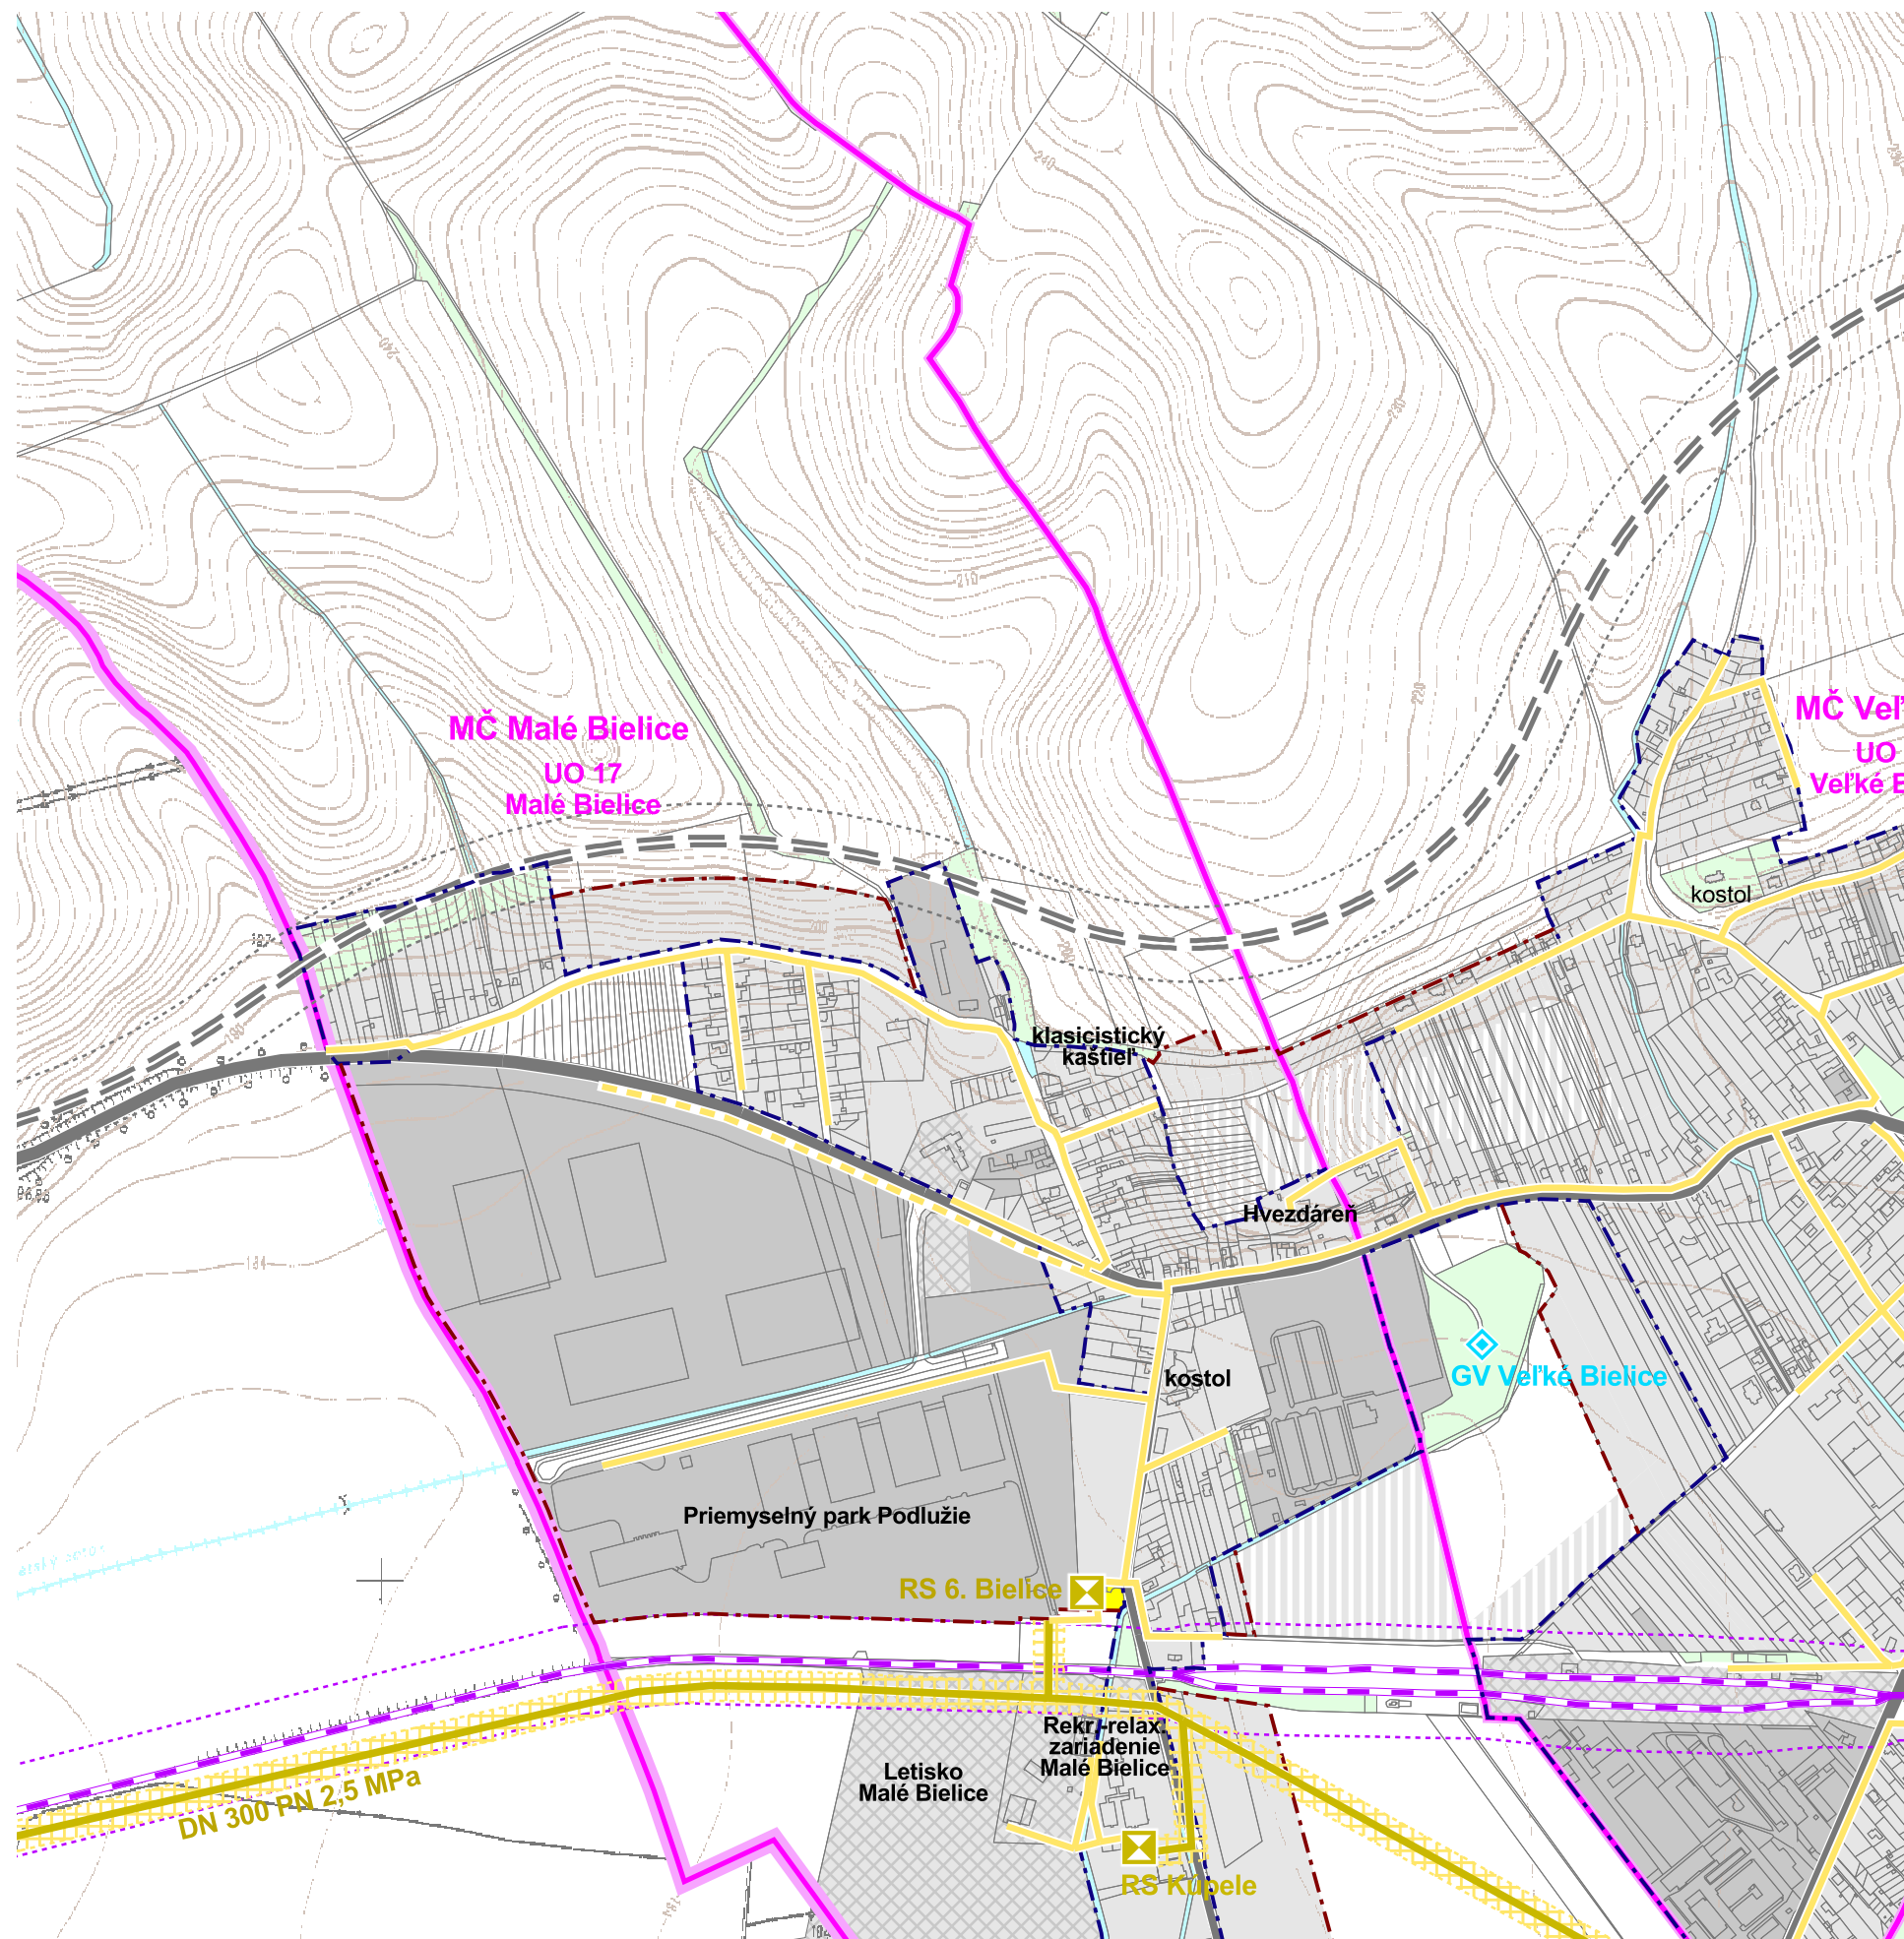

ZMENA A DOPLNOK Č.13 územného plánu mesta **PARTIZÁNSKE**

podklad

mierka 1:10 000

5

VEREJNÉ TECHNICKÉ VYBAVENIE - ZÁSOBOVANIE PLYNOM A TEPLOM



Objednávateľ: Mesto Partizánske, Nám. SNP 212/4
958 01 Partizánske

Zhotoviteľ: AUREX, s.r.o., Ľubľanská 1
831 02 Bratislava

Riaditeľ: Ing. arch. Ľubomír Klaučo

Hlavní riešitelia: Ing. arch. Lenka Stankovská
Ing. arch. Michal Chudík, PhD.

Zodpovedný riešiteľ: Ing. Pavol Jurecký

Dátum: 2015

