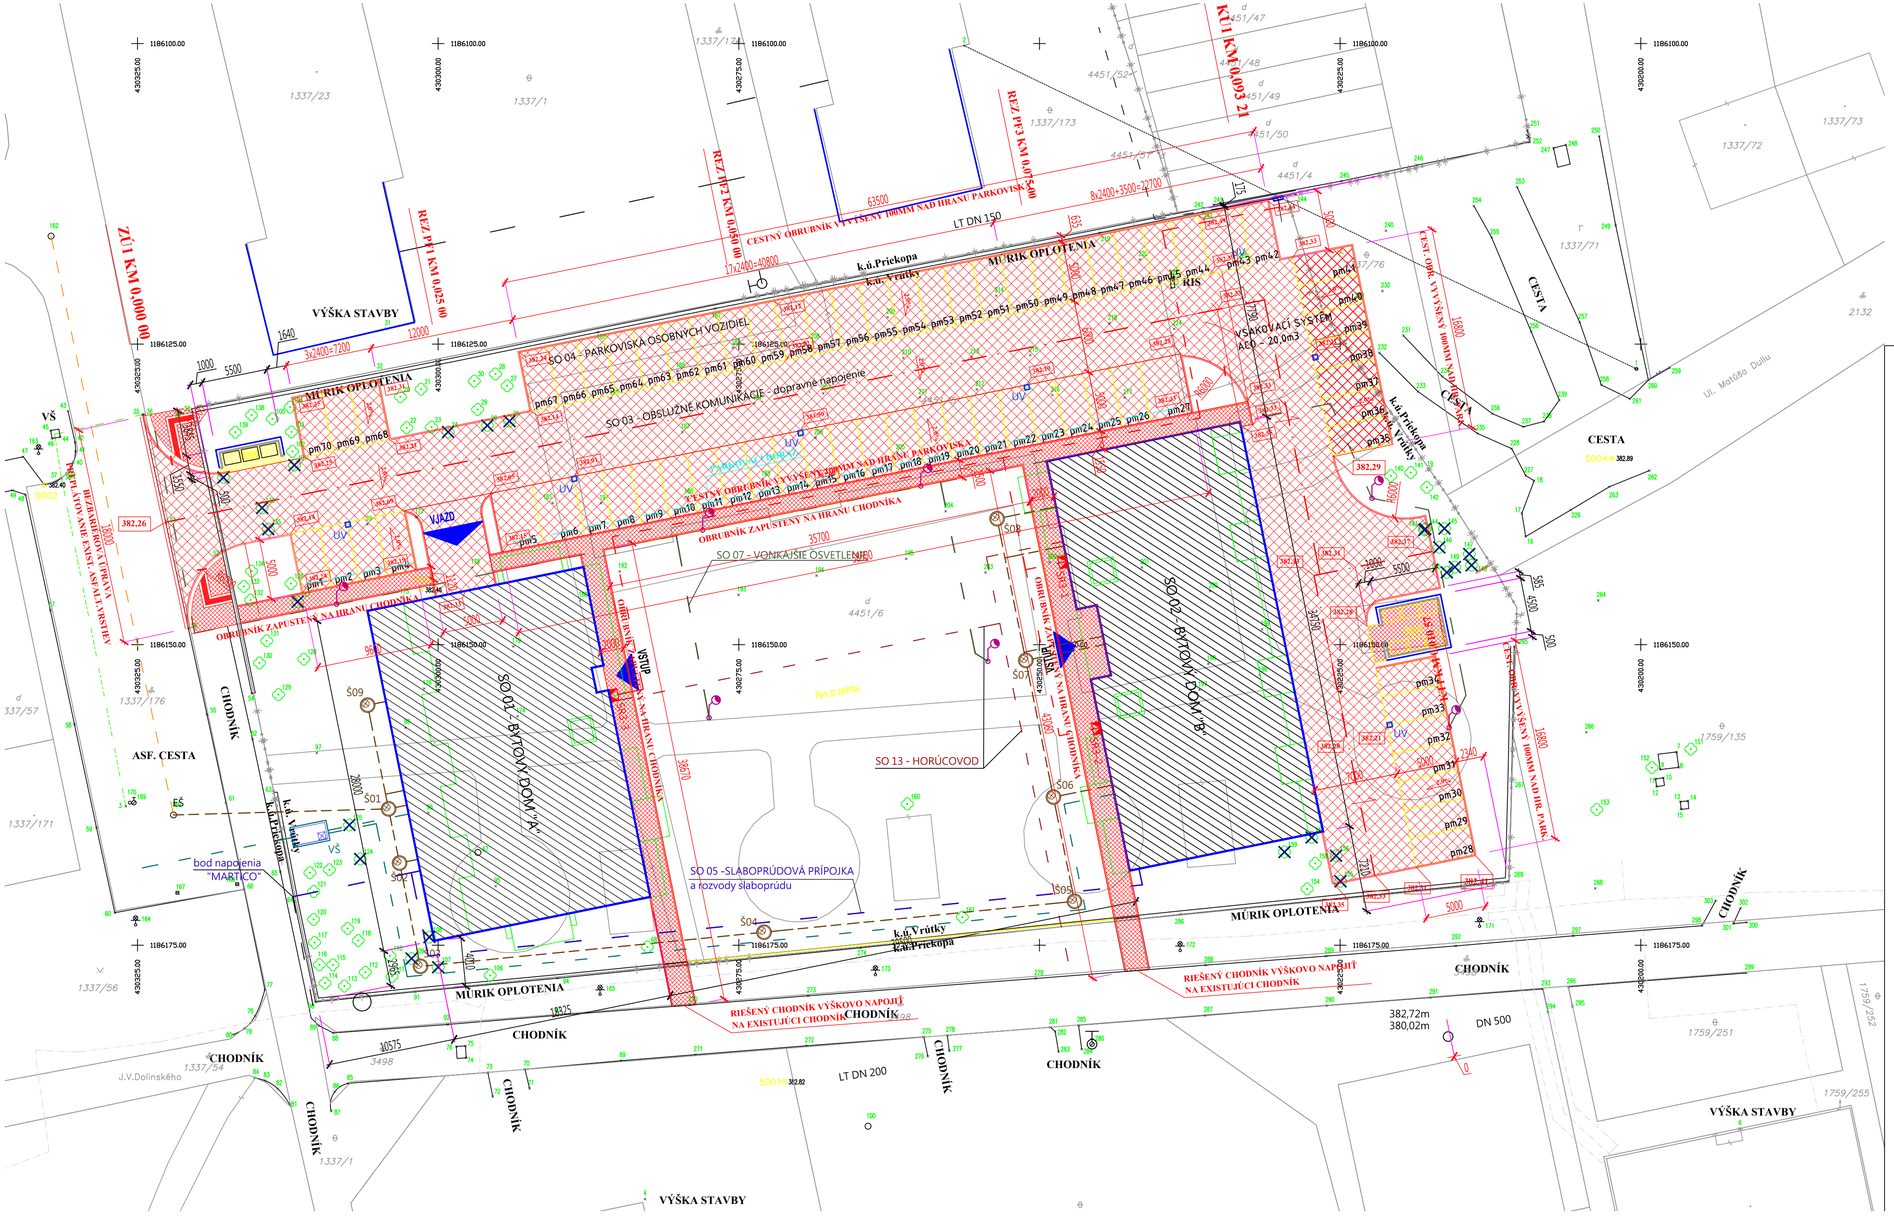

PROJEKT PRE STAVEBNÉ POVOLENIE

BYTOVÝ DOM "JAVORKA II"

SO 03 - OBSLUŽNÉ KOMUNIKÁCIE - dopravné napojenie
SO 04 - PARKOVISKÁ OSOBNÝCH VOZIDIEL

- VODOVODNÁ PRÍPOJKA
- PRÍPOJKA N.N.
- DAŽĎOVÁ KANALIZÁCIA
- PRÍPOJKA HORÚCOVODU
- RIEŠENÉ PLOCHY Z ASFALTU
- RIEŠENÉ PLOCHY ZO ZÁMKOVEJ DLAŽBY

SADA ČÍSLO:

±0,000 = 382,35 m/m

ZODPOVEDNÝ PROJEKTANT PROFESIE EXECUTIVE DESIGNER	VYPRACOVAL ELABORATED	PROFESIA
Ing.Ivan Klein	Ing.Ivan Klein	DOPRAVA
1 – SITUÁCIA		

KLEIN
architektonické
a inžinierske služby
Mudroňova 9, Martin

Názov stavby:	BYTOVÝ DOM "JAVORKA II"	
Investor:	BEPRIM s.r.o., Dolný val 30, 010 01 Žilina	
Miesto stavby:	k.ú. Vrútky č.p. 4451/5; 4451/6 a k.ú. Martin Priekopa 1337/76	
Stupeň projektu:	Projekt pre stavebné povolenie	
Autor:	Ing. arch. Richard Kožoušek, Ing.arch. Sobčák Jozef	Profesia: KONŠTRUKCIE
HIP:	Ing.arch. Sobčák Jozef	Dátum: 02/2021
Kontroloval:	Ing.arch. Sobčák Jozef	Zakázka: 005-03/2020

SOTRCH s.r.o.
Bytčická 16, 010 01 Žilina
tel.: 00421 - 907 / 830 485
e-mail: jozefsobcak@gmail.com



VIZUALIZÁCIE

júl 2020

Ing. arch. Richard Kožoušek
kozousek@gmail.com
+421 (0) 903 386 568

blok "A" _ POHĽADY



POHĽAD ZÁPADNÝ



POHĽAD JUŽNÝ



POHĽAD VÝCHODNÝ



POHĽAD SEVERNÝ

SADA ČÍSLO:

±0,000 = 382,35 m/m

Vypracoval:	Ing.arch. Sobčák Jozef
Zodp. projektant:	Ing.arch. Sobčák Jozef
Kontroloval:	Ing.arch. Sobčák Jozef

SO ARCH s.r.o.
Bytčická 16, 010 01 Žilina
tel.: 00421 - 907 / 830 485
e-mail: josefsobcak@gmail.com

Názov stavby:	BYTOVÝ DOM "JAVORKA II"
Investor:	BEPRIM s.r.o., Dolný val 30, 010 01 Žilina
Miesto stavby:	k.ú. Vrútky č.p. 4451/5; 4451/6 a k.ú. Martin Priekopa 1337/76
Stupeň projektu:	Projekt pre stavebné povolenie
Autor:	Ing. arch. Richard Kožoušek, Ing.arch. Sobčák Jozef
HIP:	Ing.arch. Sobčák Jozef
Kontroloval:	Ing.arch. Sobčák Jozef
Stavebný objekt:	SO 01 - BYTOVÝ DOM "A"
Názov výkresu:	POHĽADY

SO ARCH s.r.o.
Bytčická 16, 010 01 Žilina
tel.: 00421 - 907 / 830 485
e-mail: josefsobcak@gmail.com

Profesia:	KONŠTRUKCIE
Dátum:	02/2021
Mierka:	1:150
Zakázka:	005-03/2020
Číslo výkresu:	12

blok "B" _ POHĽADY



POHĽAD ZÁPADNÝ

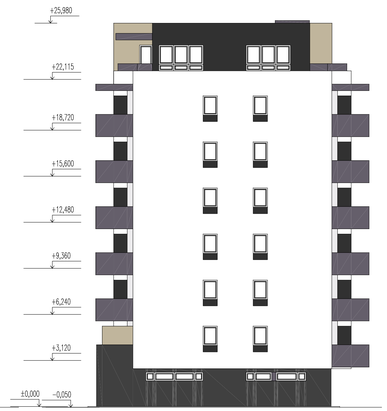

POHĽAD SEVERNÝ



POHĽAD VÝCHODNÝ



POHĽAD JUŽNÝ

SADA ČÍSLO:

±0,000 = 382,35 m/m

Vypracoval:	Ing.arch. Sobčák Jozef
Zodp. projektant:	Ing.arch. Sobčák Jozef
Kontroloval:	Ing.arch. Sobčák Jozef

SoARCH s.r.o.
Bytčická 16, 010 01 Žilina
tel.: 00421 - 907 / 830 485
e-mail: josefsobcak@gmail.com

Názov stavby:	BYTOVÝ DOM "JAVORKA II"		
Investor:	BEPRIM s.r.o., Dolný val 30, 010 01 Žilina		
Miesto stavby:	k.ú. Vrútky č.p. 4451/5; 4451/6 a k.ú. Martin Priekopa 1337/76		
Stupeň projektu:	Projekt pre stavebné povolenie		
Autor:	Ing. arch. Richard Kožoušek, Ing.arch. Sobčák Jozef	Profesia:	KONŠTRUKCIE
HIP:	Ing.arch. Sobčák Jozef	Dátum:	02/2021
Kontroloval:	Ing.arch. Sobčák Jozef	Mierka:	1:150
Stavebný objekt:	SO 02 - BYTOVÝ DOM "B"	Zakázka:	005-03/2020
Názov výkresu:	POHĽADY	Číslo výkresu:	23

SoARCH s.r.o.
Bytčická 16, 010 01 Žilina
tel.: 00421 - 907 / 830 485
e-mail: josefsobcak@gmail.com