


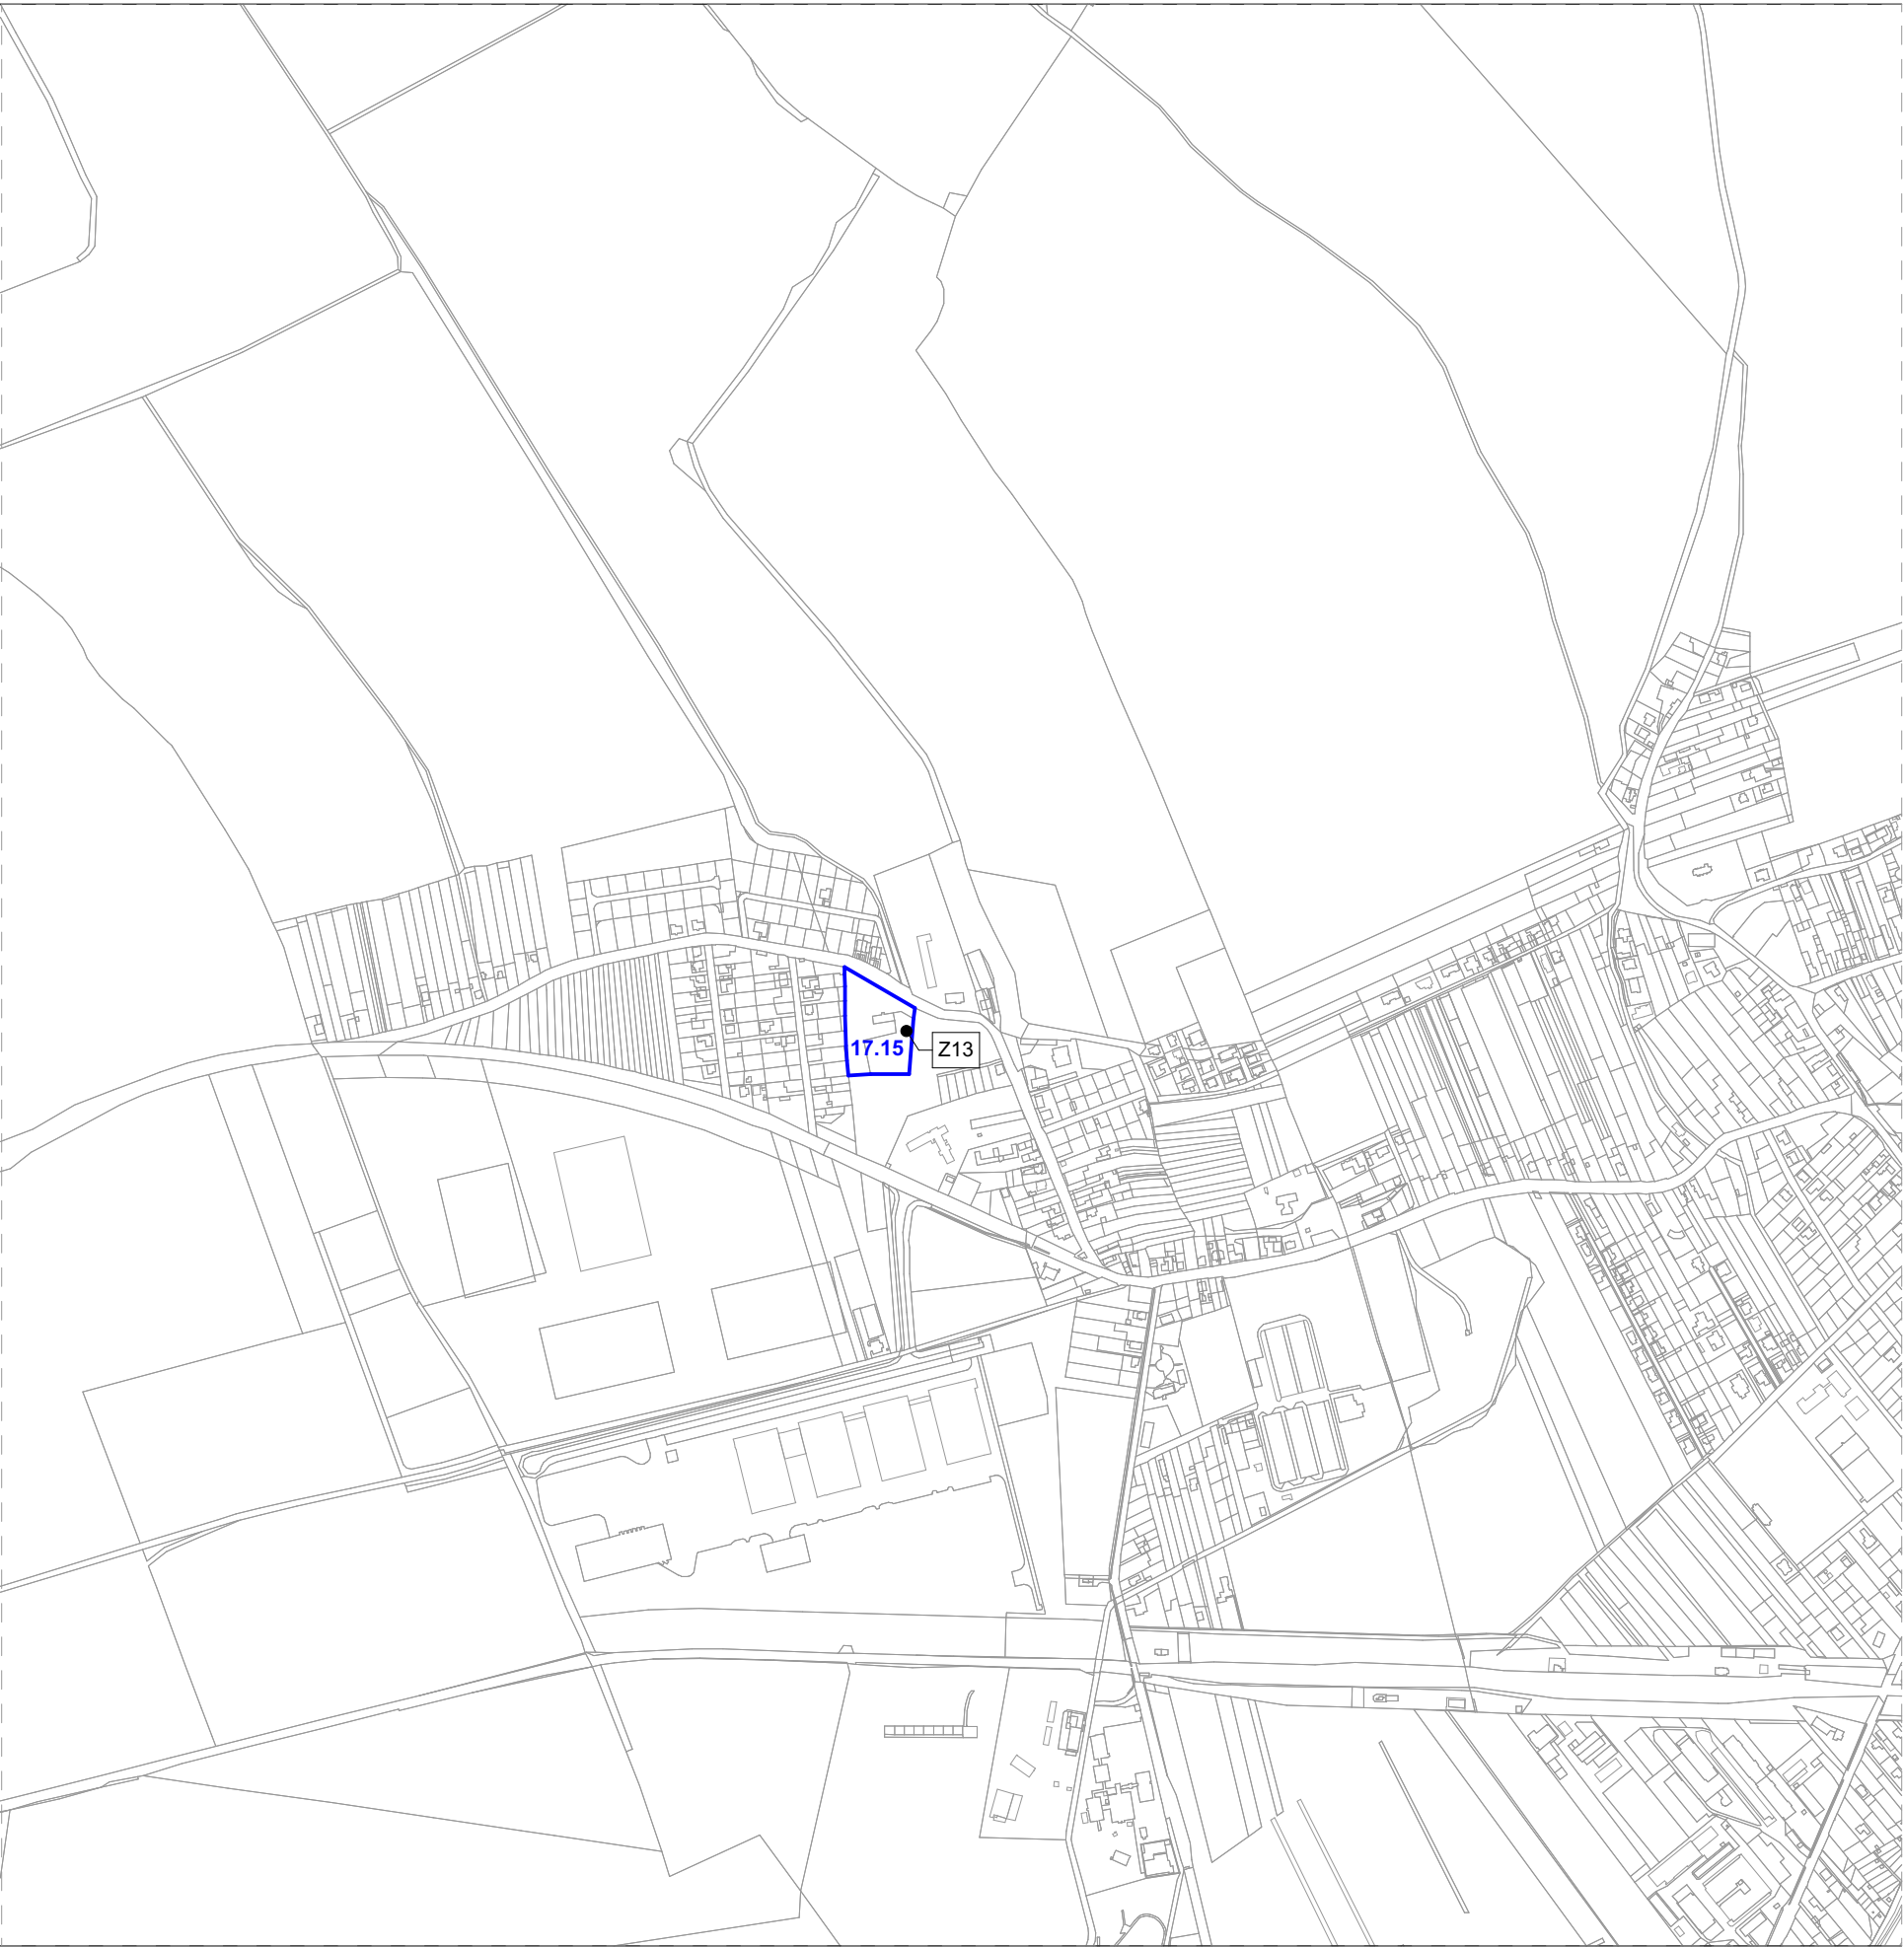

ZMENA A DOPLNOK Č.13
územného plánu mesta
PARTIZÁNSKE

LEGENDA

Z 13 označenie lokality zmeny

Spracované na podklade ÚPN-O Partizánske vrátane zmien a doplnkov
priesvitka **NÁVRH**

ZMENA A DOPLNOK č.13 Územného plánu mesta Partizánske		K2-ART s.r.o. Dlhá 16, 949 01 Nitra mob.:0908-778 761 mob.:0911-778 761 k2.art.sro@gmail.com
OBSTARÁVATEL: MESTO PARTIZÁNSKE		9
SPRACOVATEL: ING. ARCH. R. KOČAJDA		
ING.ARCH. M.KOČAJDOVÁ		
ING. V.GRÓFOVÁ		
KRAJ: Trenčiansky	FORMÁT: 2x A4	
OKRES: Partizánske	STUPEŇ: ÚPD	
MIERKA: 1:10 000	DÁTUM: 08/2020	
NÁZOV VÝKRESU : Výkres regulatívov		