

ÚZEMNÝ PLÁN OBCE
SKLABIŇA
ZMENY A DOPLNKY č.1

LEGENDA

STAV

NÁVRH


VÝHLAD



PLOCHY BÝVANIA V RODINNÝCH DOMOCH





PLOCHY OBČIANSKEJ VYBAVENOSTI A SLUŽIEB

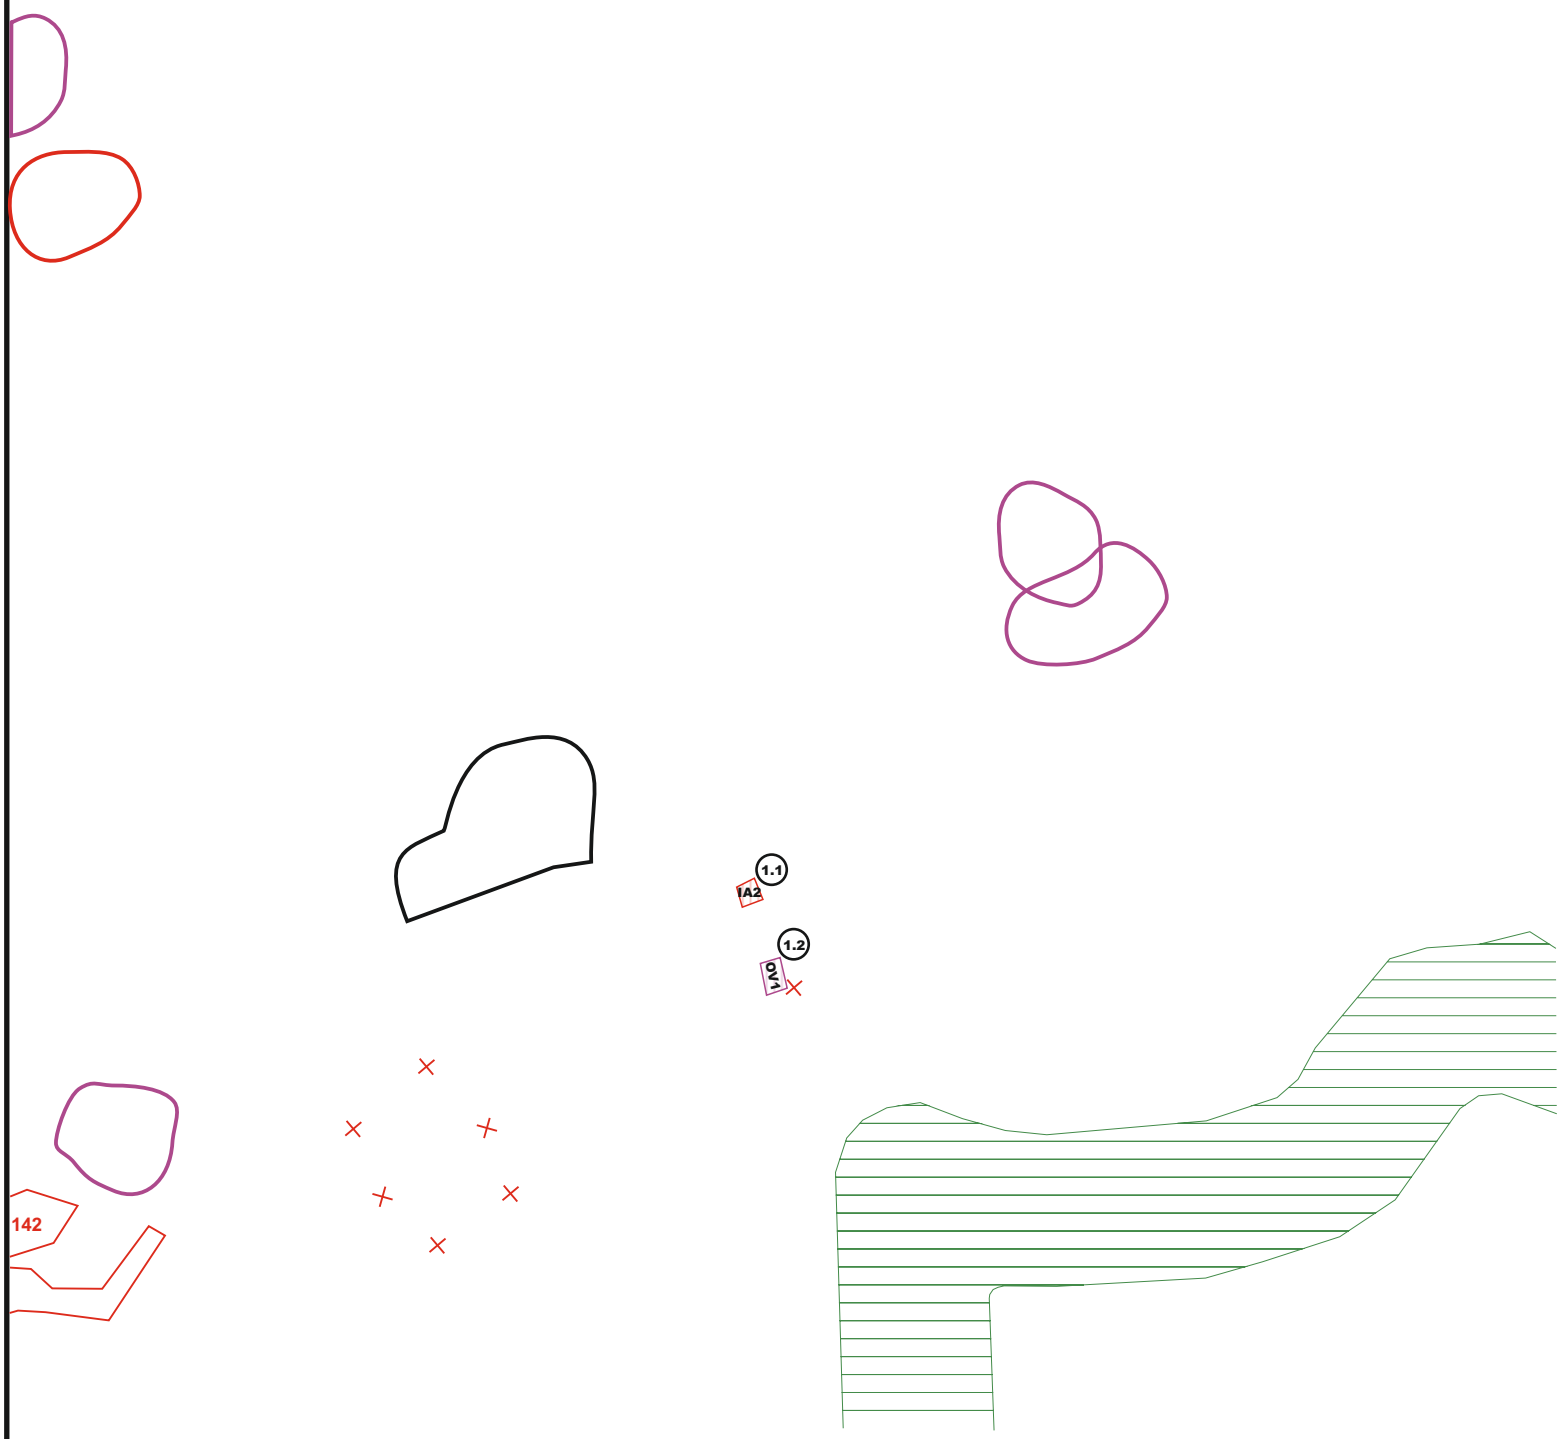

GENOFONDOVÁ LOKALITA GL 142



JAVY NA ZRUŠENIE

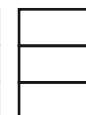
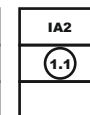


INDEX FUNKČNEJ ŠPECIFIKÁCIE

ČÍSLO LOKALITY RIEŠENEJ v ZaD č.1

REGIONÁLNY BIODORIDOR Rbk 16 -
EKOTÓN VEĽKEJ FATRY BLATNICA - SKLABIŇA

ROZDELENIE SVAHOVÝCH DEFORMÁCIÍ
PODĽA AKTUÁLNEJ MAPY ŠGÚDŠ (www.geology.sk)

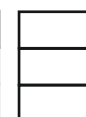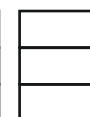

POTENCIÁLNE ZOSUVNÉ ÚZEMIE

STABILIZOVANÉ ZOSUVNÉ ÚZEMIE

AKTÍVNE ZOSUVNÉ ÚZEMIE

Celé k.ú. sa nachádza na území
s pôsobením stredného radónového rizika.

SPRACOVANÉ NA PODKLADE PLATNÉHO ÚPN-O SKLABIŇA

SPRACOVATEĽ			Ing.arch. Eleonóra Hejzlarová, autorizovaný architekt SKA, 1629 AA	
OBSTARÁVATEĽ			Obec Sklabiňa	
KOMPLEXNÝ VÝKRES PRIESTOROVÉHO USPORIADANIA A FUNKČNÉHO VYUŽÍVANIA ÚZEMIA - KATASTRÁLNE ÚZEMIA OBCE S VYZNAČENOU ZÁVÄZNOU ČASŤOU RIEŠENIA A VEREJNOPROSPEŠNÝMI STAVBAMI, VÝKRES OCHRANY PRÍRODY A TVORBA KRAJINY			Číslo výkresu	Číslo paré
			2	
HL.RIEŠITEĽ			Ing.arch. Eleonóra Hejzlarová	
GRAFICKÉ SPRACOVANIE			Dátum 04/2021	Mierka 1 : 10 000
			Dávid Sebastián Hejzlar	

ZOZNAM RIEŠENÝCH LOKALÍT ZaD č.1

1.1 LOKALITA V CENTRE OBCE

1.2 LOKALITA Z JUŽNEJ STRANY OBECNÉHO ÚRADU