


Výkres č.2

**KOMPLEXNÝ VÝKRES PRIESTOROVÉHO USPORIADANIA
A FUNKČNÉHO VYUŽITIA ÚZEMIA S VYZNAČENOU
ZÁVÄZNOU ČASŤOU RIEŠENIA A VPS, VÝKRES
OCHRANY PRÍRODY A TVORBY KRAJINY**

M 1 : 10 000

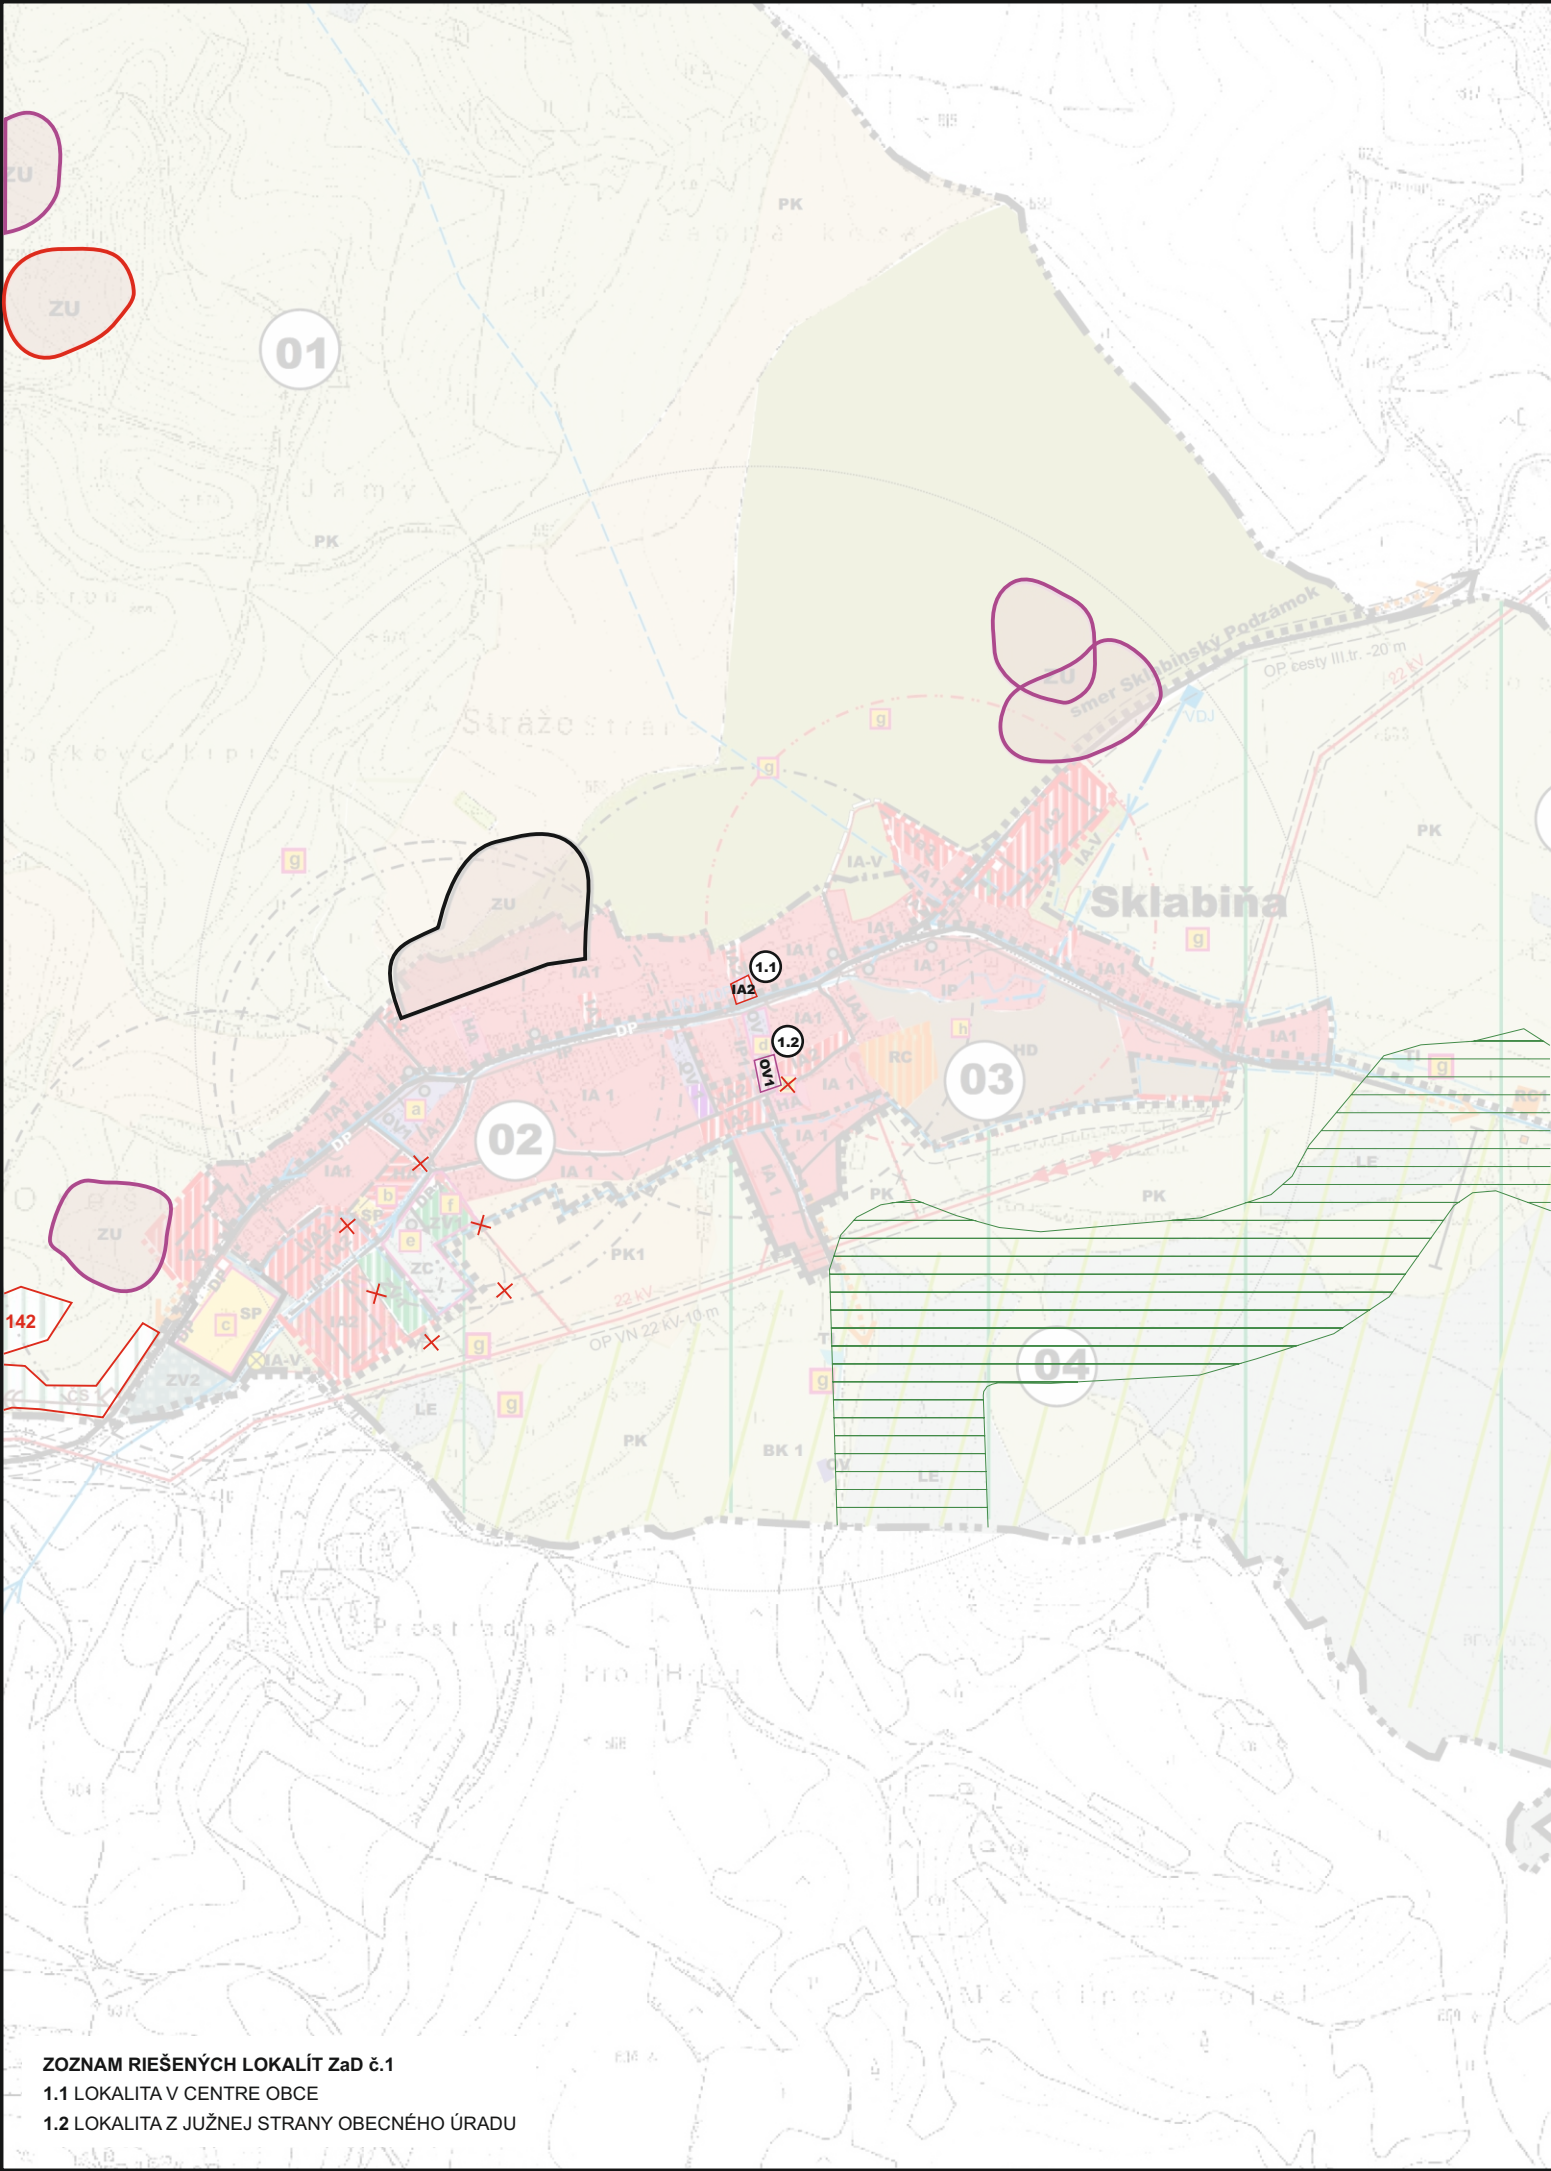

ZOZNAM RIEŠENÝCH LOKALÍT ZaD č.1
1.1 LOKALITA V CENTRE OBCE
1.2 LOKALITA Z JUŽNEJ STRANY OBCENÉHO ÚRADU

LEGENDA

STAV	NÁVRH	VÝHLAD	
			HRANICA OKRESU
			HRANICA KATASTRÁLNEHO ÚZEMIA
			HRANICA ZASTAVANÉHO ÚZEMIA OBCE K 1.1.1990
			HRANICA SKUTOČNE ZASTAVANÉHO ÚZEMIA OBCE
			HRANICE A ČÍSLA URBANISTICKÝCH OKRSKOV
			PLOCHY BÝVANIA V RODINNÝCH DOMOCH
			PLOCHY BÝVANIA V BYTOVÝCH DOMOCH
			PLOCHY OBČIANSKEJ VYBAVENOSTI A SLUŽIEB
			PLOCHY REKREÁCIE A CR
			PLOCHY ŠPORTU
			ARCHEOLOGICKÁ LOKALITA
			AGROTURISTICKÝ AREÁL
			HOSPODÁRSKY DVOR
			PLOCHY LESNÝCH POZEMKOV
			ZÁHRADY / SÚKROMNÁ ZELEN
			VYHRADENÁ ZELEN - CINTORÍNY
			TRVALÉ TRÁVNATÉ PORASTY
			PLOCHY ZELENÉ VŠETKÉHO DRUHU
			VEREJNÁ ZELEN, IZOLAČNÁ ZELEN
			PLOCHY ORNEJ PODY
			VODNÉ TOKY A PLOCHY + SPRIEVODNÁ ZELEN TOKOV
			ZBERNÉ A OBSLUŽNÉ KOMUNIKÁCIE
			HLAVNÉ CYKLOTRASY
			ZASTÁVKY HROMADNEJ DOPRAVY +IZOCHRONY ČASOVEJ DOSTUPNOSTI
			VVN 220 - 400 kV
			VN 2 x 110 kV
			VN 22 kV VZDUŠNÉ VEDENIE
			VODOJEM
			PRIVÁDZACIE VODOVODNÉ POTRUBIE
			ROZVÁDZACIE VODOVODNÉ POTRUBIE
			VODOVODNÝ ROZVOD ÚŽITKOVEJ VODY PRE HD
			PRAMENE P1 A P2
			PHO I. A II. STUPŇA VODNÉHO ZDROJA
			HRANICA CHRÁNENEJ VHS OBLASTI VEĽKÁ FATRA
			ČS SPLAŠKOVÝCH VOD
			GRAVITAČNÁ KANALIZÁCIA
			TLAKOVÁ KANALIZÁCIA
			LYŽIARSKY VLEK
			NAVROHOVANÉ CHRÁNENÉ VTÁČIE ÚZEMIE =NRBc
			OP NP VEĽKÁ FATRA
			REGIONÁLNE BIOCENTRUM GENOFONDOVÁ LOKALITA GL 142
			REGIONÁLNY TERESTRIČKÝ BIOKORIDOR TREBOSTOVO - ZÁBORIE (6/27)
			REGIONÁLNY TERESTRIČKÝ BIOKORIDOR TYPU LES - BEZLESIE
			OCHRANNÉ LESY
			OCHRANNÉ PÁSMA VŠETKÝCH DRUHOV
			JAVY NA ZRUŠENIEE, NEPLATNÉ ÚDAJE
			DEVASTOVANÉ PLOCHY, ODVEZENÉ SKLÁDKY ODPADOV POTREBA REKULTIVÁCIE
			MINIMÁLNY DOSAH SÍREŇY - 1.500 m
			INDEX FUNKČNEJ ŠPECIFIKÁCIE
			ČÍSLO LOKALITY RIEŠENEJ v ZaD č.1
			REGIONÁLNY BIOKORIDOR Rbk 16 - EKOTÓN VEĽKEJ FATRY BLATNICA - SKLABIŇA

ROZDELENIE SVAHOVÝCH DEFORMÁCIÍ
PODĽA AKTUÁLNEJ MAPY ŠGÚDŠ (www.geology.sk)

			POTENCIÁLNE ZOSUVNÉ ÚZEMIE
			STABILIZOVANÉ ZOSUVNÉ ÚZEMIE
			AKTÍVNE ZOSUVNÉ ÚZEMIE

Celé k.ú. sa nachádza na území
s pôsobením stredného radónového rizika.

ÚZEMNÝ PLÁN OBCE
SKLABIŇA
ZMENY A DOPLNKY č.1



SPRACOVANÉ NA PODKLADE PLATNÉHO ÚPN-O SKLABIŇA

SPRACOVATEĽ	Ing.arch. Eleonóra Hejzlarová, autorizovaný architekt SKA, 1629 AA		
OBSTARÁVATEĽ	Obec Sklabiňa		
KOMPLEXNÝ VÝKRES PRIESTOROVÉHO USPORIADANIA A FUNKČNÉHO VYUŽÍVANIA ÚZEMIA - KATASTRÁLNE ÚZEMIA OBCE S VYZNAČENOU ZÁVÄZNOU ČASŤOU RIEŠENIA A VEREJNOSPESNÝMI STAVBAMI, VÝKRES OCHRANY PRÍRODY A TVORBA KRAJINY VYZNAČENOU	Číslo výkresu	Číslo paré	
HL.RIEŠITEĽ	Ing.arch. Eleonóra Hejzlarová	Číslo výkresu	2
GRAFICKÉ SPRACOVANIE	Ing.arch. Eleonóra Hejzlarová	Dátum	11.04.2021
		Mierka	1:10 000