




LEGENDA		
STAV	NÁVRH	VÝHLAD
HHRANICA KATASTRA		
HHRANICA ZASTAVANÉHO ÚZEMIA OBCE K 1.1.1990		
HHRANICA SKUTOČNE ZASTAVANÉHO ÚZEMIA OBCE		
HHRANICE A ČÍSLA URBANISTICKÝCH OKRSKOV		
PLOCHY A OBJEKTY BÝVANIA V RODINNÝCH DOMOCH		
PLOCHY A OBJEKTY BÝVANIA V BYTOVÝCH DOMOCH		
PLOCHY A OBJEKTY OBČIANSKEJ VYBAVENOSTI A SLUŽIEB		
PLOCHY A OBJEKTY ŠPORTU		
AGROTURISTICKÝ AREÁL		
HOSPODÁRSKY DVOR		
PAMATNÉ MIESTA, VÝZNAMNÉ PAMIATKY V OBCI		
PLOCHY LESNÝCH SPOLOČENSTIEV		
ZÁHRADY / SÚKROMNÁ ZELEŇ		
VYHRADENÁ ZELEŇ - CINTORÍN		
TRVALÉ TRÁVNATÉ PORASTY		
VEREJNÁ ZELEŇ		
IZOLAČNÁ ZELEŇ		
PLOCHY ORNEJ PODY		
VODNÉ TOKY A PLOCHY + SPRIEVODNÁ ZELEŇ TOKOV		
ZBERNÉ A OBSLUŽNÉ KOMUNIKÁCIE		
POLNÉ CESTY, NESPEVNENÉ KOMUNIKÁCIE		
PARKOVACIE A ODSTAVNÉ PLOCHY		
IZOCHRÓNY ČASOVEJ DOSTUPNOSTI		
ZASTÁVKHA HD		
HLAVNÉ PEŠIE KOMUNIKÁCIE / ZJAZDNÉ CHODNÍKY		
PEŠIE PLOCHY A PRIESTRANSTVÁ		
HLAVNÉ CYKLOTRASYS		
VN 22 kV VZDUŠNÉ VEDENIE		
VN 22 kV - KÁBELOVÉ VEDENIE		
DISTRIBUČNÁ TRAFOSTANICA 22/0,4 kV		
VODOJEM		
VODOZÁDRŽNÉ OPATRENIE		
HHRANICA CHRÁNENEJ VHS OBLASTI VEĽKÁ FATRA		
NÁSTUP NA TURISTICKÉ A CYKLISTICKÉ TRASY		
OCHRANNÉ PÁSMA NP VEĽKÁ FATRA II°		
REGIONÁLNY TERESTRIČKÝ BIOKORIDOR TREBOTOVO - ZÁBORIE (6/27)		
HHRANICE REGULOVANÝCH PLÔCH		
INDEX FUNKČNEJ ŠPECIFIKÁCIE		
HHRANICE A OZNAČENIE PLÔCH URČENÝCH PRE VPS		
JAVY NA ZRUŠENIE, NEPLATNÉ ÚDAJE		
OCHRANNÉ PÁSMA VŠETÝCH DRUHOV VN 22 kV vzduch-10m, cintorin-50m, ...		

ÚZEMNÝ PLÁN OBCE SKLABIŇA

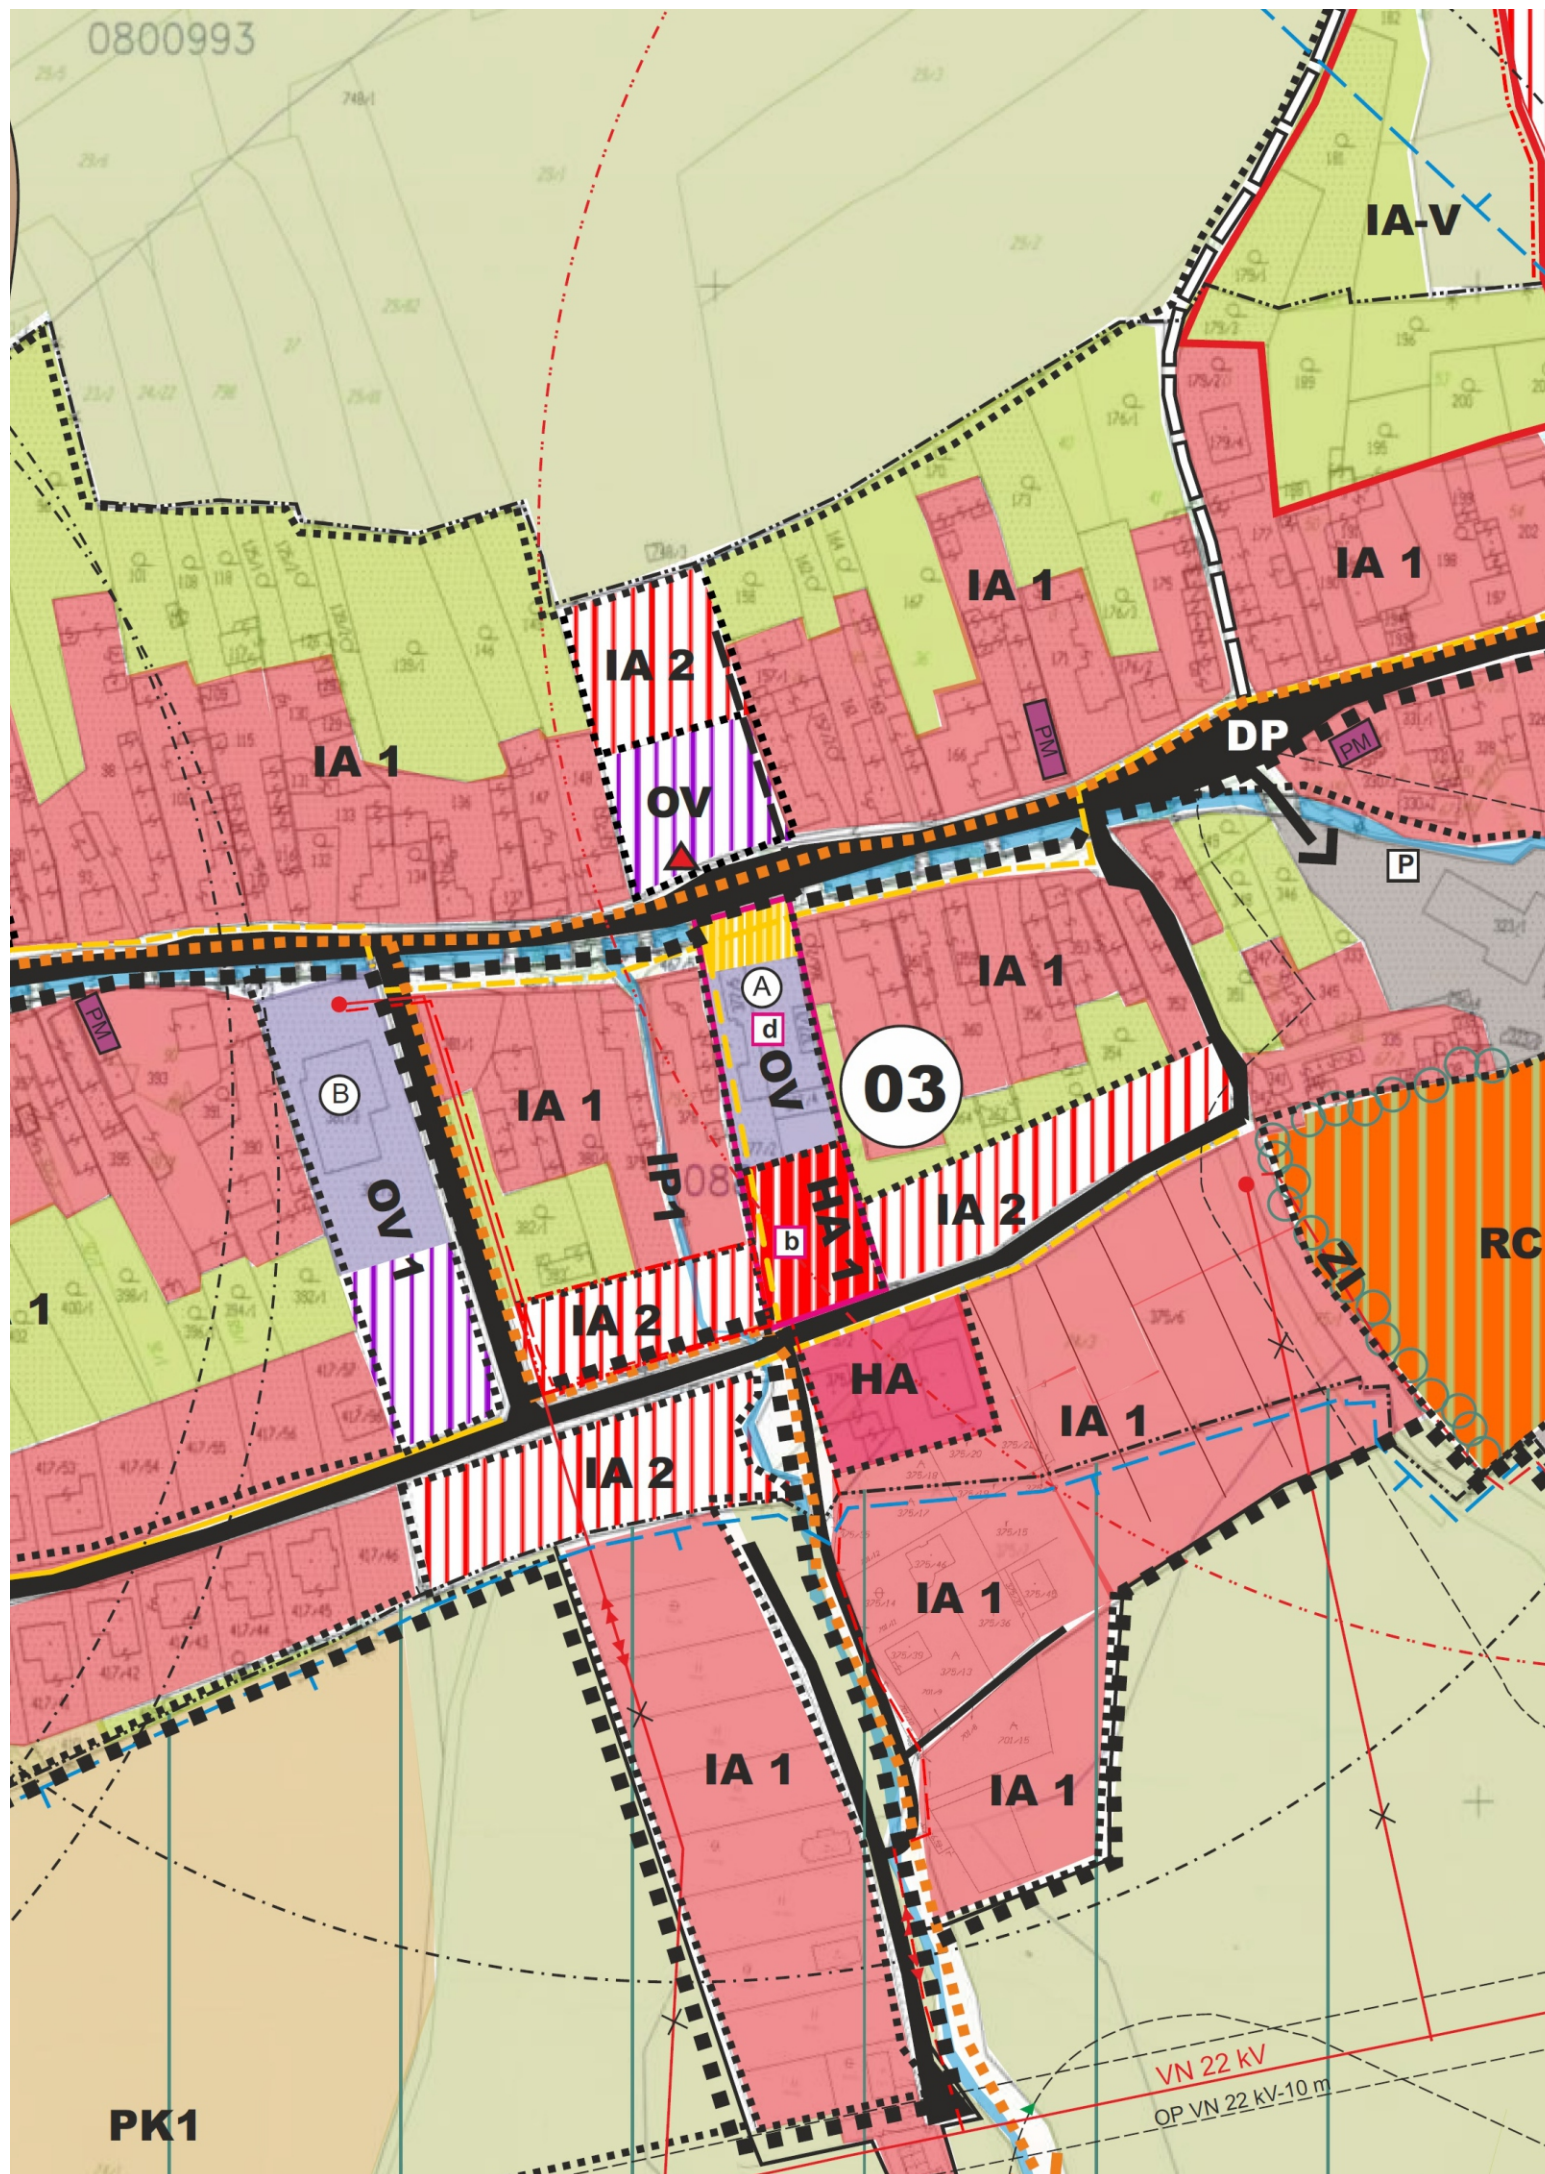

ČISTOPIS			
SPRACOVATEĽ		Ing.arch. Eleonóra Hejzlarová, autorizovaný architekt SKA, 1629 AA tel.043/4278 425, e-mail:norika.hejzlarova@gmail.com	
OBSTARÁVATEĽ		Obec Sklabíňa v zastúpení:Ing.arch.Zuzana Mendelová, OSO na obstarávanie ÚPP a ÚPD	
KOMPLEXNÝ VÝKRES PRIESTOROVÉHO USPORIADANIA A FUNKČNÉHO VYUŽITIA ÚZEMIA S VYZNAČENOU ZÁVAZNOU ČASŤOU RIEŠENIA A VPS VÝKRES OCHRANY PRÍRODY A TVORBY KRAJINY		Číslo výkresu 3	Číslo paré
HL.RIEŠITEĽ		Dátum 11/2016	Mierka 1 : 2 000
Ing.arch. Eleonóra Hejzlarová			