


Výkres č.2

**KOMPLEXNÝ VÝKRES PRIESTOROVÉHO USPORIADANIA
A FUNKČNÉHO VYUŽITIA ÚZEMIA S VYZNAČENOU
ZÁVÄZNOU ČASŤOU RIEŠENIA A VPS**

M 1 : 2 000

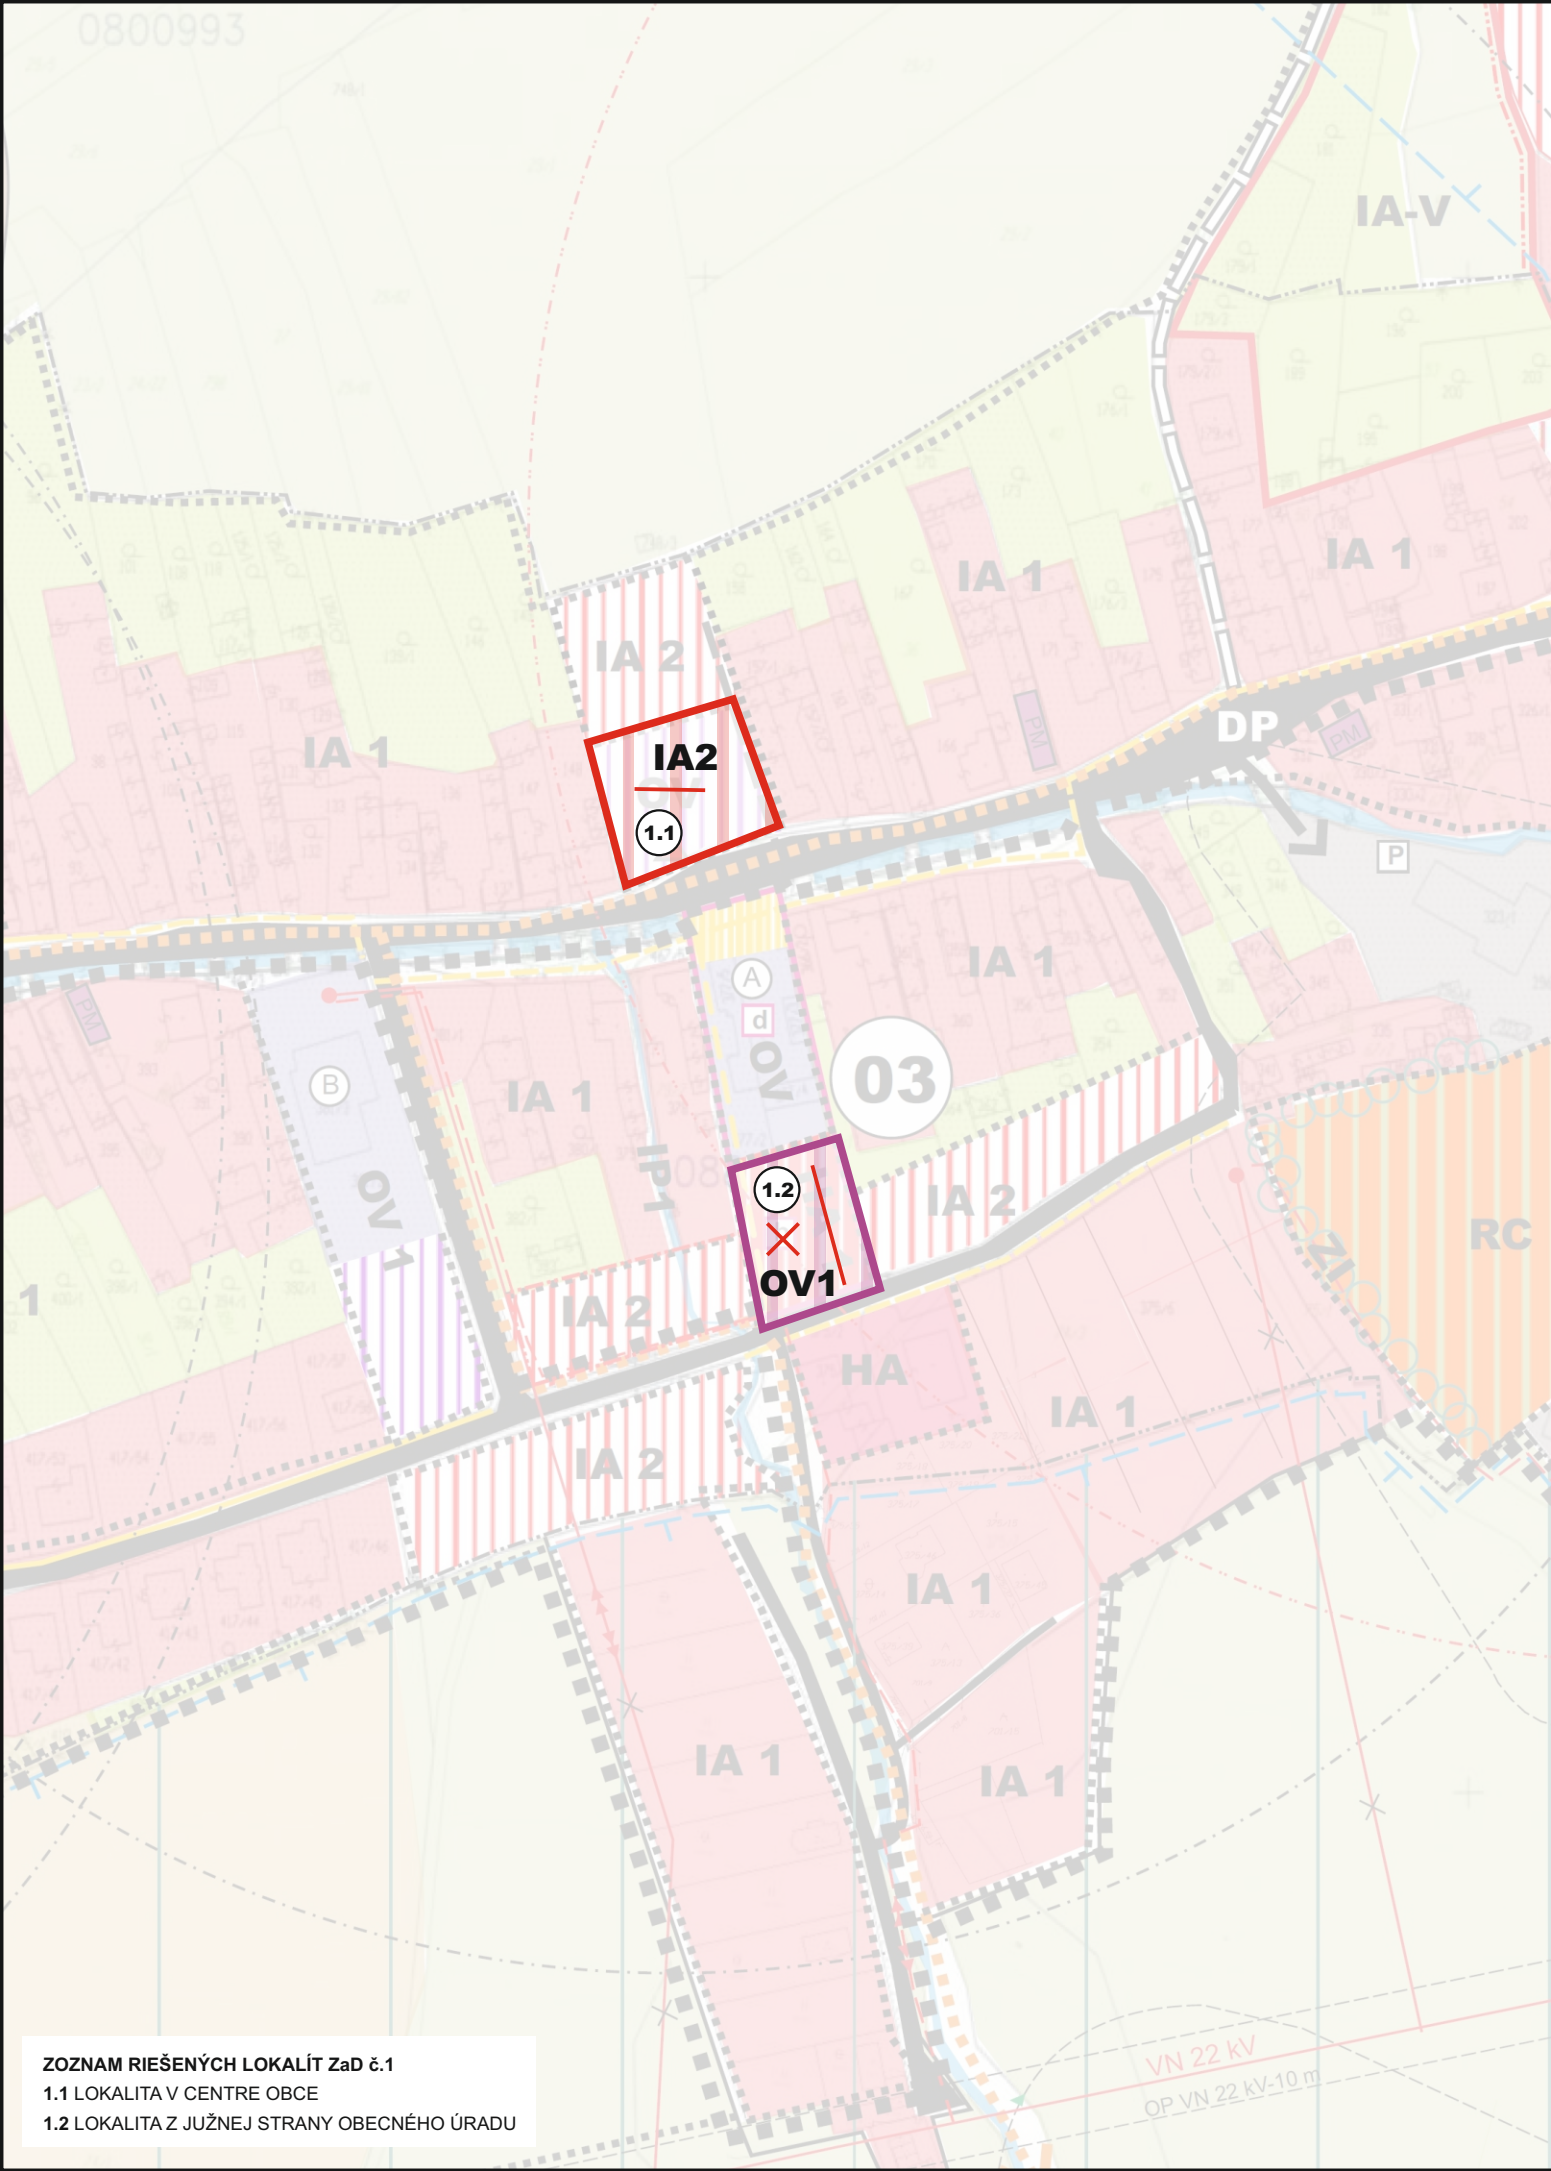

ZOZNAM RIEŠENÝCH LOKALÍT ZaD č.1
1.1 LOKALITA V CENTRE OBCE
1.2 LOKALITA Z JUŽNEJ STRANY OBECNÉHO ÚRADU

LEGENDA

STAV	NÁVRH	VÝHLAD

HRANICA KATASTRA
HRANICA ZASTAVANÉHO ÚZEMIA
OBCE K 1.1.1990
HRANICA SKUTOČNE ZASTAVANÉHO ÚZEMIA
OBCE
HRANICE A ČÍSLA URBANISTICKÝCH OKRSKOV
**PLOCHY A OBJEKTY BÝVANIA
V RODINNÝCH DOMOCH**
**PLOCHY A OBJEKTY BÝVANIA
V BYTOVÝCH DOMOCH**
**PLOCHY A OBJEKTY OBČIANSKEJ VYBAVENOSTI
A SLUŽIEB**
PLOCHY A OBJEKTY ŠPORTU
AGROTURISTICKÝ AREÁL
HOSPODÁRSKY DVOR
PAMATNÉ MIESTA, VÝZNAMNÉ PAMIATKY V OBCI
PLOCHY LESNÝCH SPOLOČENSTIEV
ZÁHRADY / SÚKROMNÁ ZELEŇ
VYHRADENÁ ZELEŇ - CINTORÍNY
TRVALÉ TRÁVNATÉ PORASTY
VEREJNÁ ZELEŇ
IZOLAČNÁ ZELEŇ
PLOCHY ORNEJ PODY
**VODNÉ TOKY A PLOCHY + SPRIEVODNÁ
ZELEŇ TOKOV**
ZBERNÉ A OBSLUŽNÉ KOMUNIKÁCIE
POLNÉ CESTY, NESPEVNEJ KOMUNIKÁCIE
PARKOVACIE A ODSTAVNÉ PLOCHY
IZOCHRÓNY ČASOVEJ DOSTUPNOSTI
ZASTÁVKA HD
HLAVNÉ PEŠIE KOMUNIKÁCIE / ZJAZDNÉ CHODNÍKY
PEŠIE PLOCHY A PRIESTRANSTVÁ
HLAVNÉ CYKLOTRASY
VN 22 kV VZDUŠNÉ VEDENIE
VN 22 kV - KÁBELOVÉ VEDENIE
DISTRIBUČNÁ TRAFOSTANICA 22/0,4 kV
VODOJEM
VODOZÁDRŽNÉ OPATRENIE
HRANICA CHRÁNENEJ VHS OBLASTI VEĽKÁ FATRA
NÁSTUP NA TURISTICKÉ A CYKLISTICKÉ TRASY
OCHRANNÉ PÁSMO NP VEĽKÁ FATRA II°
**REGIONÁLNY TERESTRICKÝ BIOKORIDOR
TREBOSTOVO - ZÁBORIE (6/27)**
HRANICE REGULOVANÝCH PLÔCH
INDEX FUNKČNEJ ŠPECIFIKÁCIE
HRANICE A OZNAČENIE PLÔCH URČENÝCH PRE VPS
JAVY NA ZRUŠENIE, NEPLATNÉ ÚDAJE
**OCHRANNÉ PÁSMA VŠETKÝCH DRUHOV
VN 22 kV vzduch-10m, cintorin-50m, ...**
ČÍSLO LOKALITY RIEŠENEJ V ZaD č.1

ÚZEMNÝ PLÁN OBCE
SKLABIŇA
ZMENY A DOPLNKY č.1



SPRACOVANÉ NA PODKLADE PLATNÉHO ÚPN-O SKLABIŇA

SPRACOVATEĽ	Ing.arch. Eleonóra Hejzlarová, autorizovaný architekt SKA, 1629 AA	ÚPD a ÚPD	Číslo výkresu	Číslo paré
OBSTARÁVATEĽ	Obec Sklabiňa, tel. 032 544 1111, e-mail: i.norika.hejzlarova@gmail.com	Číslo výkresu	Číslo paré	
OBSTARÁVATEĽ	Ing. Igor Krmet', OSO na obstarávanie ÚPP a ÚPD	Číslo výkresu	Číslo paré	
KOMPLEXNÝ VÝKRES PRIESTOROVÉHO USPORIADANIA A FUNKČNÉHO VYUŽÍVANIA ÚZEMIA - KATASTRÁLNE ÚZEMIA OBCE S VYZNAČENOU ZÁVÄZNOU ČASŤOU RIEŠENIA A VEREJNOPROSPESNÝMI STAVBAMI VÝKRES OCHRANY PRÍRODY A TVORBA KRAJINY		3		
HL.RIEŠITEĽ	Ing.arch. Eleonóra Hejzlarová			
GRAFICKÉ SPRACOVANIE	Ing.arch. Eleonóra Hejzlarová	Dátum	Mierka	
		11.04.2021	1:10 000	