


ÚPN OBCE LISKOVÁ

v znení:

ZMIEN A DOPLNKOV č.1 a č.2

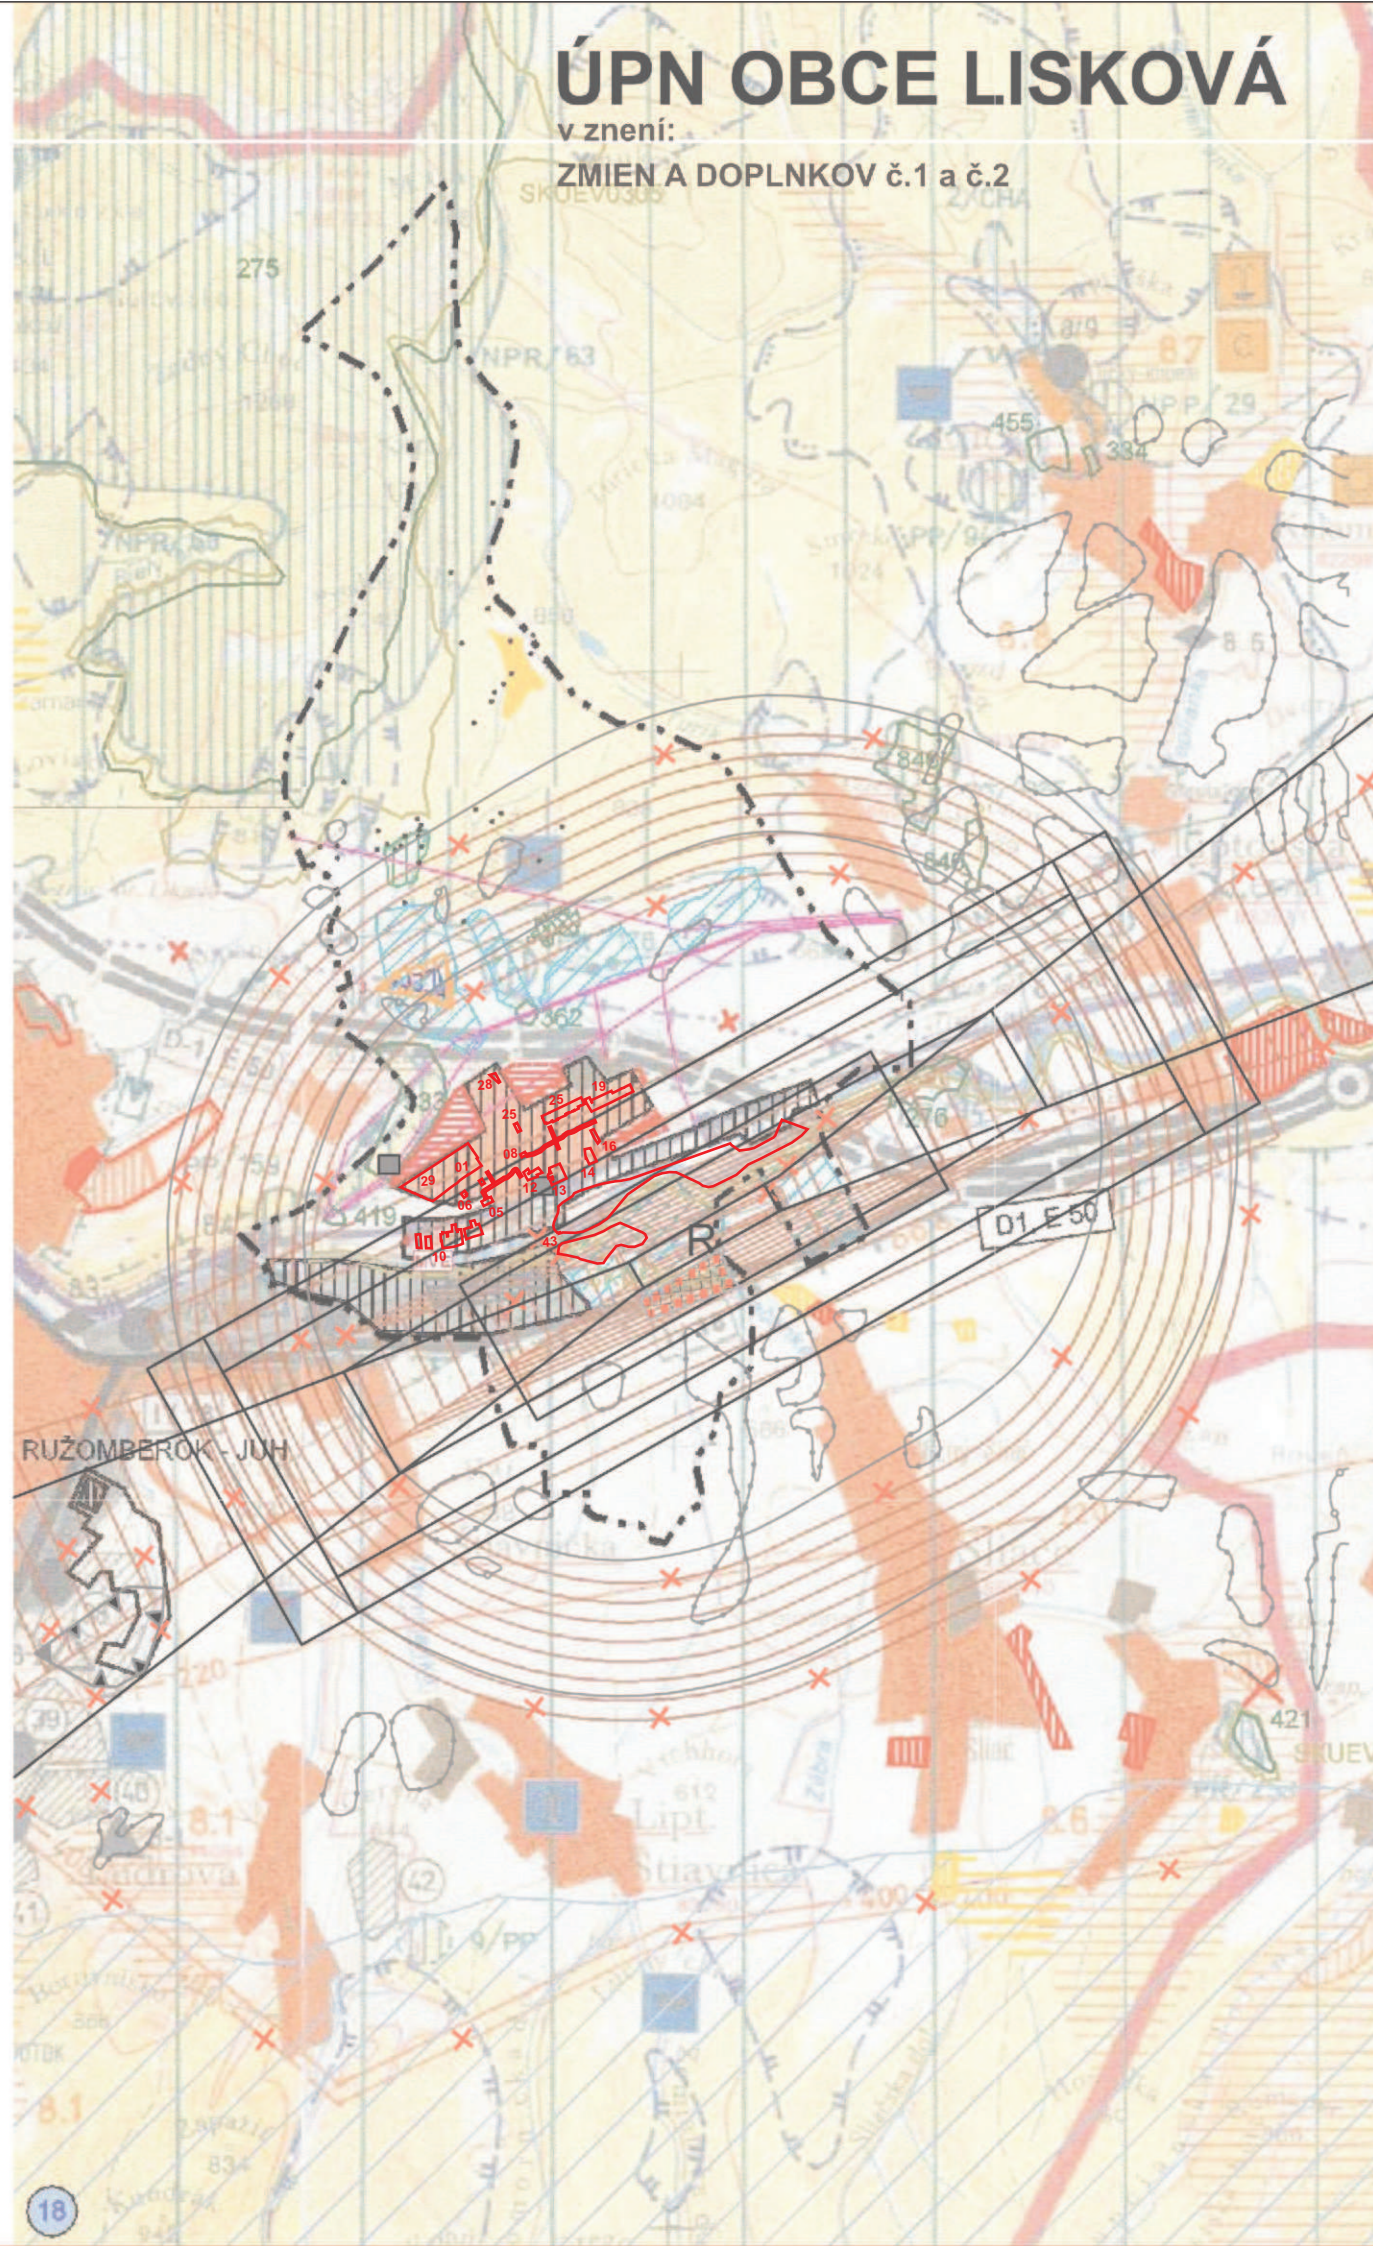

STAV	NAVRH	VÝKRES		STAV	NAVRH	VÝKRES		STAV	NAVRH	VÝKRES	
			HRANICA SLOVENSKEJ REPUBLIKY				VYSOKORYCHLOSTNÁ ŽELEZNICNÁ TRAT'				VODNÁ NÁDŹ
			HRANICA RIEŠENÉHO ÚZEMIA				VYSOKORYCHLOSTNÁ ŽELEZNICNÁ TRAT' AL' SEVERNÁ TRASA				HRANICA CHRÁNENEJ VODOHOSPODÁRSKEJ OBLASTI
			HRANICA OKRESU				ŽELEZNICNÁ TRAT' I. KATEGÓRIE				PHO ZDROJOV PITNÝCH VÔD 2"
			HRANICA KATASTRÁLNEHO ÚZEMIA				ŽELEZNICNÁ TRAT' II. KATEGÓRIE				PHO ZDROJOV PITNÝCH VÔD 2"
			OBYTNÉ PLOCHY				ŽELEZNICNÁ STANICA				OP PRÍRODNÝCH LIEČIVÝCH MINERÁLNYCH VÔD 2"
			PLOCHY PRÍRODNEJ VÝROBY, SKLADOV				ZRIAĐOVACIA NÁKLADNÁ ŽELEZNICNÁ STANICA				PHO PRÍRODNÝCH LIEČIVÝCH ZDROJOV A MINERÁLNYCH VÔD 3"
			ZARIADENIA POĽNOHOSPODÁRSKEJ VÝROBY				ŽELEZNICNÝ TUNEL				NÁRODNÝ PARK - II"
			PLOCHY ŠPORTOVÝCH ZARIADENÍ				HRANICÝ PRIECHOD CESTNÝ				OCHRANNÉ PÁSMA NÁRODNÉHO PARKU - I"
			PLOCHY REKREÁCIE A TURIZMU				HRANICÝ PRIECHOD ŽELEZNICNÝ				OCHRANNÉ PÁSMA NÁRODNÉHO PARKU NA ZRUŠENIE - I"
			REKREAČNÝ PRIESTOR VÝŠIEHO VÝZNAMU				VODNÁ CESTA, PRÍSTAV				CHRÁNENÁ KRAJINNÁ OBLASŤ - II"
			PLOCHY VÝZNAMNEJ ZELENE A CINTORINOV				REKREAČNÁ VODNÁ DOPRAVA, REGIONÁLNE LETISKO PRE MEDZINÁRODNÚ DOPRAVU				NÁRODNÁ PRÍRODNÁ REZERVÁCIA - V"
			PLOCHY LESOPARKOV				OSTATNÉ REGIONÁLNE LETISKÁ				PRÍRODNÁ REZERVÁCIA - V"
			PLOCHY KÚPEĽNÝCH ZARIADENÍ				TERMINÁL KOMBINOVANEJ DOPRAVY MEDZINÁRODNÉHO VÝZNAMU				NÁRODNÁ PRÍRODNÁ PAMÄTKA - V"
			VNÚTORNÉ KÚPEĽNÉ ÚZEMIE				TERMINÁL KOMBINOVANEJ DOPRAVY PREKLADISKO KOMBINOVANEJ DOPRAVY				PRÍRODNÁ PAMÄTKA - V"
			CIEĽOVÉ MESTO TURIZMU A CESTOVNÉHO RUCHU				CYKLOMAGISTRÁLY PODĽA SLOVENSKEHO CYKLOKLUBU				CHRÁNENÝ AREÁL - IV"
			MEZINÁRODNÉ STREDISKO TURIZMU				CYKLOMAGISTRÁLY DOPLNENÉ PODĽA ÚPN VÚC				OCHRANNÉ PÁSMA NPR A PR - IV"
			CELOSTATNÉ STREDISKO TURIZMU				TRASA NEKONVENČNÉHO SYSTÉMU HROMADNEJ DOPRAVY				ARCHEOLOGICKÁ LOKALITA
			LIEČEBNÉ A REKREAČNÉ KÚPELE				SEDAČKOVÁ LANOVKA				LOKALITA SVETOVÉHO KULTÚRNEHO DEDIČSTVA
			PLOCHY OSOBNÉHO URČENIA				KABINKOVÁ LANOVKA				MESTSKÁ PAMÄTKOVÁ REZERVÁCIA
			IDENTIFIKÁCIA VÝHRADNÝCH LOŽISK NERASTNÝCH SUROVIN				ÚZKOKOLÁJNÁ ŽELEZNICNÁ TRAT'				PAMÄTKOVÁ REZERVÁCIA LUDOVEJ ARCHITEKTÚRY
			DOBYVACÍ PRIESTOR LOŽISK NERASTNÝCH SUROVIN				SKLADKA KOMBINÁČNEHO DOPADU REGIONÁLNE, MESTNÉ				PAMÄTKOVÁ ZÓNA VYHLASENÁ
			CHRÁNENÉ LOŽISKOVÉ ÚZEMIE				SKLADKA PRÍRODNEHO DOPADU				PAMÄTKOVÁ ZÓNA NAVRHOVANÁ (V PROCESE SCHVAĽOVANIA)
			LOŽISKO RASELINY				SPALOVNÁ DOPADOV				PAMÄTKOVÁ ZÓNA VYTIPOVANÁ
			DRAHICA				HALDY Z ÚPRAVY A SPRACOVANIA RUD				SKANZEN / EXPOZICE LUDOVEJ ARCHITEKTÚRY V PRÍRODE
			RYCHLOSTNÁ KOMUNIKÁCIA				ODKALISKÁ				HISTORICKÁ ZELEN (PAM. CHRÁNENÉ PARKY)
			CESTA I. A II. TRIEDY				VEĽKÝ ZDROJ ZNEČISŤOVANIA OVZDUŠIA				NÁRODNÁ KULTÚRNA PAMÄTKA
			ALT TRASA DIAZNICE				STREDNÝ ZDROJ ZNEČISŤOVANIA OVZDUŠIA				ELEKTRIČNÉ VEDENIE ZVN 400 KV
			MIMOÚROVŇOVNÁ KRÍŽOVATKA				ZDROJ ZNEČISŤOVANIA VODY				ROZVODNÁ VVN, ELEKTREBEN
			CESTNÝ TUNEL				Skladka upravená				PLYNOVOD VVTI
			NAVROBENÉ CHRÁNENÉ ÚZEMIA EUROPSKEHO VÝZNAMU NATURA 2000				Svahové deformácie				Ochranné pásmo letiska
			NAVRIH: CHRÁNENÉ VŤAČIE ÚZEMIE								Javy na zrušenie, neplatné údaje
			Plochy dopravnej vybavenosti letiska								

	HRANICA KATASTRÁLNEHO ÚZEMIA		ZÁHRADKÁRSKA OSADA
	ZASTAVANÉ ÚZEMIE OBCE K 1.1.1990		MELIOROVANÉ PÔDY
	ROZŠÍRENIE ZASTAVANÉHO ÚZEMIA OBCE		VODNÁ NÁDŹ
	OCHRANNÉ PÁSMA LETISKA		VZDUŠNÉ VEDENIE ELEKTROKEJ ENERGIE VN (220KV)
	LEŠOPARK		
	HRanica riešeného územia		
	CHránené ložiskové územie		
	Regionálne letisko s rozvojovými možnosťami		
	Lokality riešené v Zač č.3 ÚPN O Lisková		
	01 Označenie zastavovacieho bloku (riešenej lokality)		

Ing. arch. Katarína Konfálová – PROARCH, Poľná 11, Ružomberok

NÁZOV DOKUMENTÁCIE **ZMENY A DOPLNKY č.3**

ÚZEMNÝ PLÁN OBCE

LISKOVÁ

V ZNENÍ ZMIEN A DOPLNKOV č.1 a č.2

NÁZOV VÝKRESU

VÝKRES ŠIRŠÍCH VZŤAHOV

OBJEDNÁVATEĽ DOKUMENTÁCIE:

OBEC - LISKOVÁ

AUTORI RIEŠENIA:

ING. ARCH. KATARÍNA KONFÁLOVÁ - AUTORIZOVANÝ ARCHITEKT

ODBORNÁ SPOLUPRÁCA:

ING. ARCH. PETER KRAJČ - AUTORIZOVANÝ ARCHITEKT

ING. ROMAN TISO (DOPRAVA)

ČÍSLO ZÁKAZKY

DÁTUM

FEBRUÁR 2021

MIERKA VÝKRESU

1 : 10 000

ČÍSLO VÝKRESU

1