PREHĽADNÁ SITUÁCIA
M 1:2000

HLAVNÝ VJAZD Z CESTY III/2276

SKLÁDKA TKO
ČASŤ PO REKULTIVÁCII
2008

SKLÁDKA TKO
ZUBROHLAVA
II.ETAPA
1. a 2. časť



ŠIRŠIE ÚZEMNÉ VZŤAHY

SCHÉMA SKLÁDKY

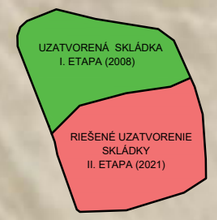

S

PROJEKT PRE ZMENU INTEGROVANÉHO POVOLENIA

Zodpovedný projektant	Ing. arch. Andrej Mareš
Vypracoval	Ing. Zuzana Weberová
Kontroloval	Ing. arch. Andrej Mareš

PROTES ŽILINA spol. s r.o.
V. Spanyola č. 37, 010 01 Žilina
www.proteszilina.sk

Investor / stavebník	Technické služby mesta Námestovo ul. Miestneho priemyslu 560, 029 01 Námestovo
Manager projektu	Ing. arch. Andrej Mareš

*inca*ARCH architektonická kancelária
Ing. arch. Andrej Mareš
Moyzesova 907/9, 010 01 Žilina
+421-910-948-006
e-mail: andrej.mares@gmail.com

Stavba
ZABEZPEČENIE II. ETAPY SKLÁDKY
TKO NÁMESTOVO - ZUBROHLAVA
ZAKRYTIE A REKULTIVÁCIA SKLÁDKY - AKTUALIZÁCIA

Objekt

Profesia

Obsah
PREHĽADNÁ SITUÁCIA

Stupeň	PD pre zmenu IP
Miesto stavby	k.ú. Slanica
Parcelné číslo	56/6
Mierka	1:2000
Formát	2 A4
Klasifikácia stavby	
Dátum 01-2021	Číslo výkresu B_01
Číslo zákazky 2021_004_Ma	

SADOVNÍCKY VÝKRES
M 1:500

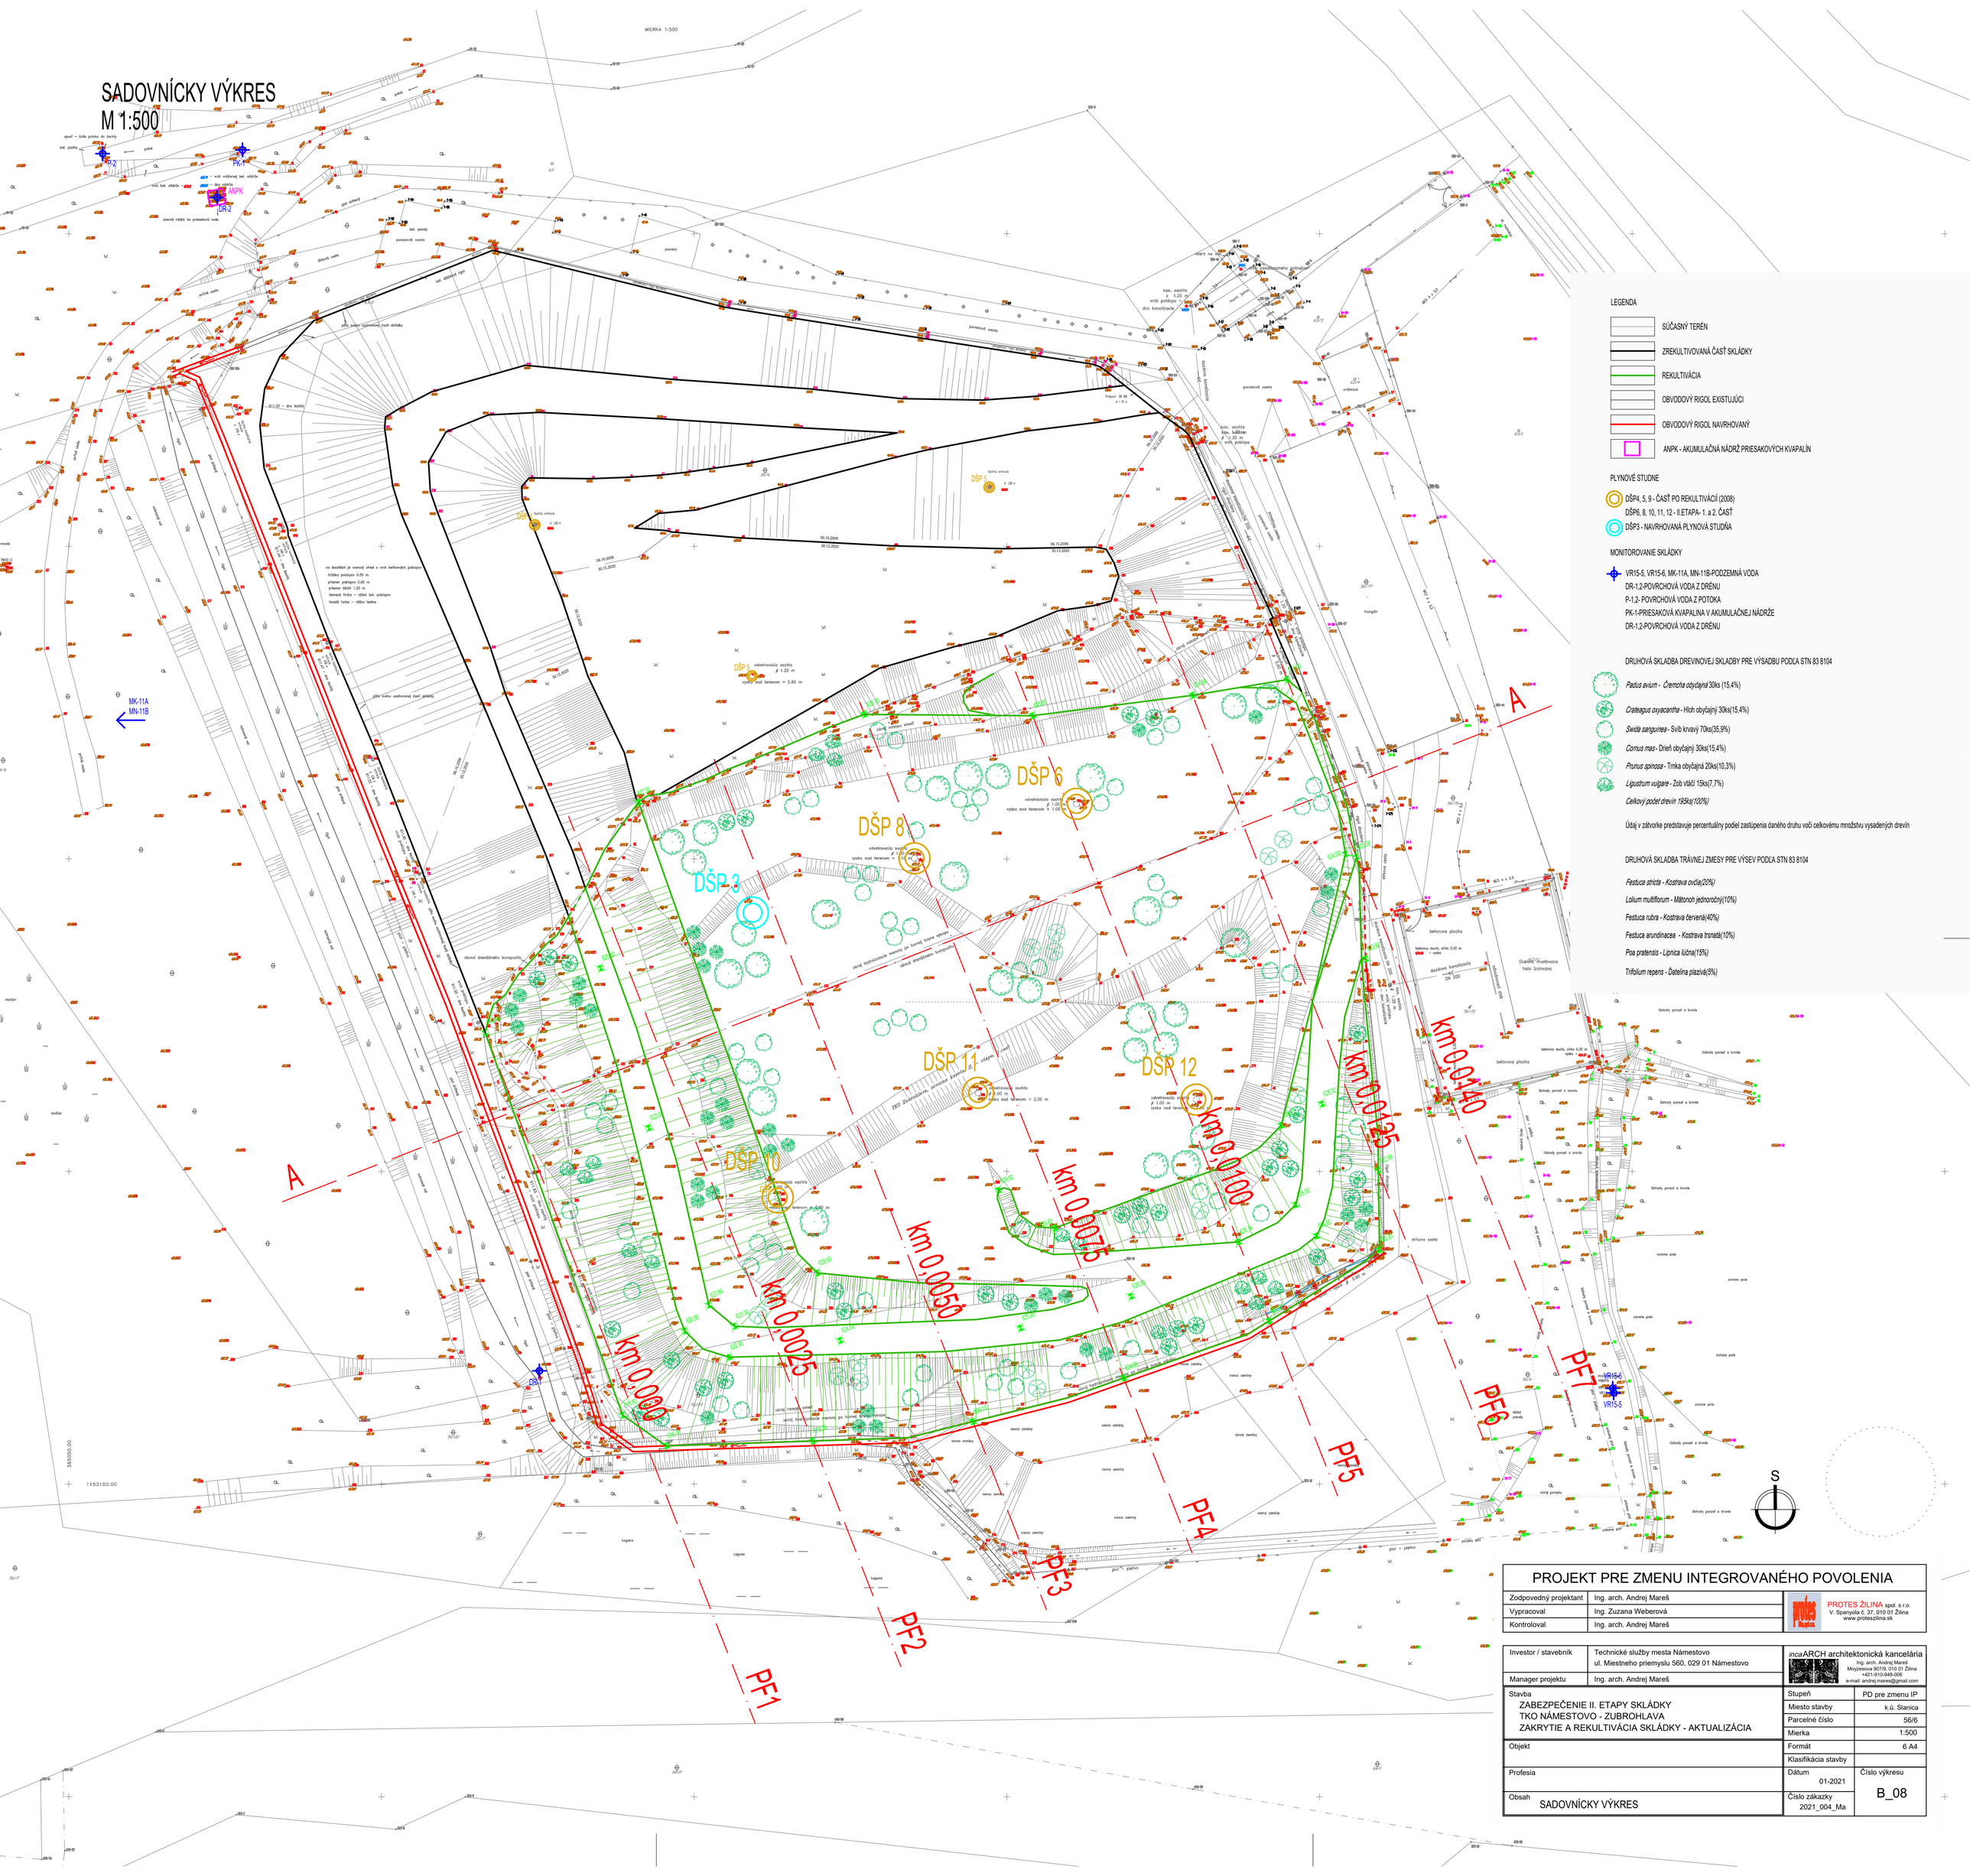

LEGENDA

- SÚČASNÝ TERÉN
- ZREKULTIVOVANÁ ČASŤ SKLÁDKY
- REKULTIVÁCIA
- OBVODOVÝ RIGOL EXISTUJÚCI
- OBVODOVÝ RIGOL NAVRHOVANÝ
- ANPK - AKUMULAČNÁ NÁDRŽ PRIESAKOVÝCH KVAPALÍN

PLYNOVÉ STUDNE

- DŠP4, 5, 9 - ČASŤ PO REKULTIVÁCIÍ (2008)
- DŠP6, 8, 10, 11, 12 - II.ETAPA- 1. a 2. ČASŤ
- DŠP3 - NAVRHOVANÁ PLYNOVÁ STUDŇA

MONITOROVANIE SKLÁDKY

- VR15-5, VR15-6, MK-11A, MN-11B-PODZEMNÁ VODA
- DR-1,2-POVRCHOVÁ VODA Z DRÉNU
- P-1,2- POVRCHOVÁ VODA Z POTOKA
- PK-1-PRIESAKOVÁ KVAPALINA V AKUMULAČNEJ NÁDRŽE
- DR-1,2-POVRCHOVÁ VODA Z DRÉNU

DRUHOVÁ SKLADBA DREVINOVEJ SKLADBY PRE VÝSADBU PODĽA STN 83 8104

- *Padus avium* - *Čremcha obyčajná* 30ks (15,4%)
- *Crateagus oxyacantha* - Hloh obyčajný 30ks(15,4%)
- *Swida sanguinea* - Svíb krvavý 70ks(35,9%)
- *Cornus mas* - Drieň obyčajný 30ks(15,4%)
- *Prunus spinosa* - Trnka obyčajná 20ks(10,3%)
- *Ligustrum vulgare* - Zob vtáčí 15ks(7,7%)
- *Celkový počet drevín 195ks(100%)*

Údaj v zátvorke predstavuje percentuálny podiel zastúpenia daného druhu voči celkovému množstvu vysadených drevín

DRUHOVÁ SKLADBA TRÁVNEJ ZMESY PRE VÝSEV PODĽA STN 83 8104

- *Festuca stricta* - *Kostrava ovčia(20%)*
- *Lolium multiflorum* - *Mátonoh jednoročný(10%)*
- *Festuca rubra* - *Kostrava červená(40%)*
- *Festuca arundinacea* - *Kostrava trsnatá(10%)*
- *Poa pratensis* - *Lipnica lúčna(15%)*
- *Trifolium repens* - *Ďatelina plazivá(5%)*

PROJEKT PRE ZMENU INTEGROVANÉHO POVOLENIA

Zodpovedný projektant	Ing. arch. Andrej Mareš	PROTES ŽILINA spol. s r.o. V. Spanyola č. 37, 010 01 Žilina www.proteszilina.sk
Vypracoval	Ing. Zuzana Weberová	
Kontroloval	Ing. arch. Andrej Mareš	

Investor / stavebník	Technické služby mesta Námestovo ul. Miestneho priemyslu 560, 029 01 Námestovo	*inca*ARCH architektonická kancelária Ing. arch. Andrej Mareš Moyzesova 907/9, 010 01 Žilina +421-910-948-006 e-mail: andrej.mares@gmail.com
Manager projektu	Ing. arch. Andrej Mareš	

Stavba: ZABEZPEČENIE II. ETAPY SKLÁDKY TKO NÁMESTOVO - ZUBROHLAVA ZAKRYTIE A REKULTIVÁCIA SKLÁDKY - AKTUALIZÁCIA	Stupeň	PD pre zmenu IP
	Miesto stavby	k.ú. Slanica
	Parcelné číslo	56/6
	Mierka	1:500
Objekt	Formát	6 A4
	Klasifikácia stavby	
Profesia	Dátum 01-2021	Číslo výkresu B_08
Obsah: SADOVNÍCKY VÝKRES	Číslo zákazky 2021_004_Ma	

VZOROVÝ PRIEČNY A POZDĹŽNY REZ
M 1:250

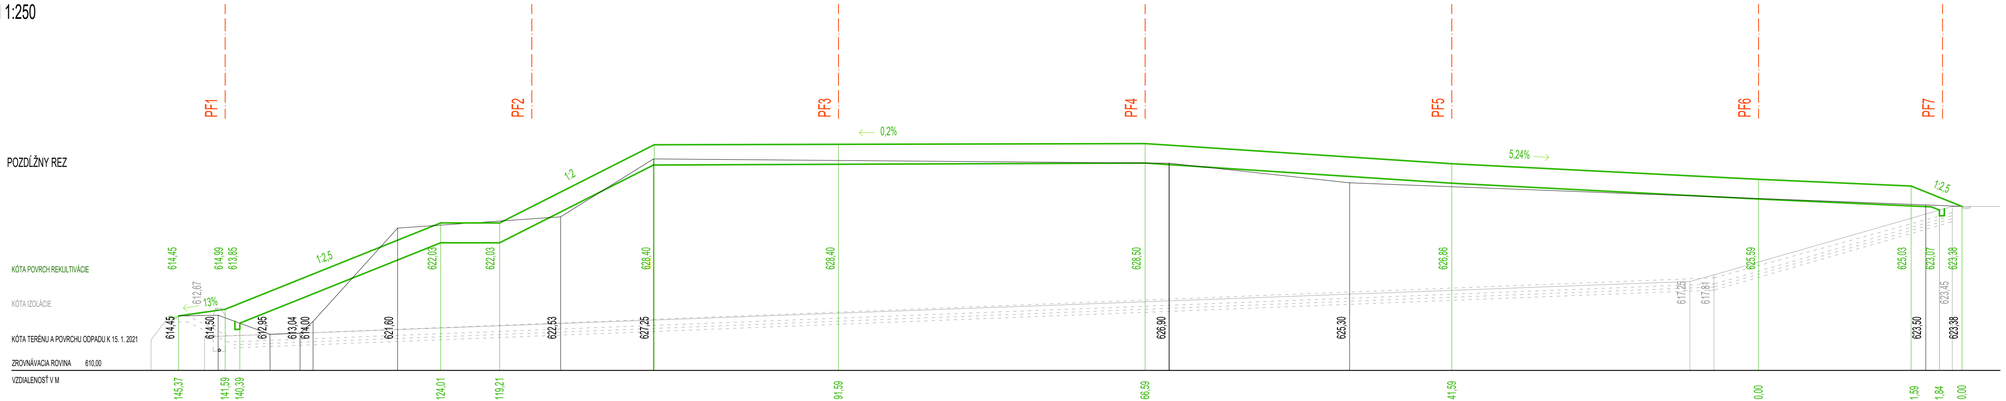

VZOROVÝ REZ (V MIESTE REZU PF5 0,0125km)

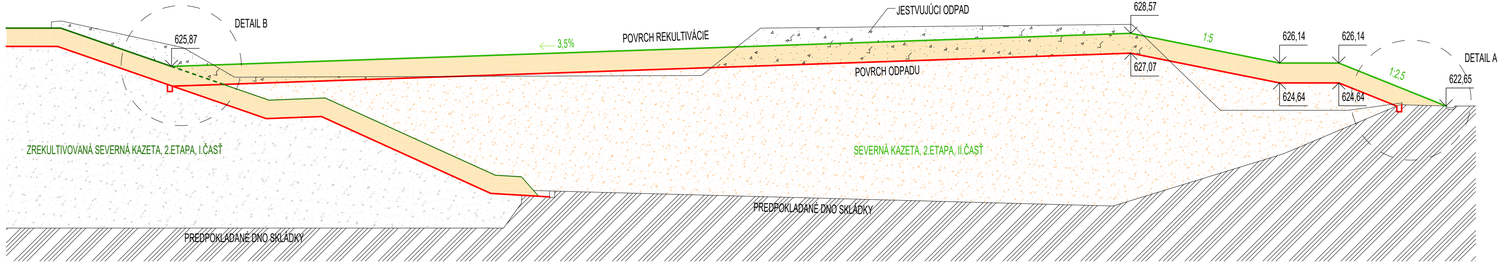

POZOR! V MIESTACH, KDE OKRAJ HYDROIZOLÁCIE SPODNEJ ČASTI SKLÁDKY JE UKONČENÝ POD TELESOM REKULTIVÁCIE SKLÁDKY JE NUTNÉ DOPLNIŤ HYDROIZOLÁCIU PO KOTEVNÝ RIGOL ODPLYŇOVACEJ VRSTVY REKULTIVÁCIE!

PROJEKT PRE ZMENU INTEGROVANÉHO POVOLENIA

Zodpovedný projektant	Ing. arch. Andrej Mareš	PROTES ŽILINA spol. s r.o. V. Spanyola č. 37, 010 01 Žilina www.protesziline.sk
Vypracoval	Ing. Zuzana Weberová	
Kontroloval	Ing. arch. Andrej Mareš	

Investor / stavebník	Technické služby mesta Námestovo ul. Miestneho priemyslu 560, 029 01 Námestovo	ingaARCH architektonická kancelária Ing. arch. Andrej Mareš Mojstrovska 9079, 010 01 Žilina +421-910-948-006 e-mail: andrej.mares@gmail.com
Manager projektu	Ing. arch. Andrej Mareš	

Stavba: ZABEZPEČENIE II. ETAPY SKLÁDKY TKO NÁMESTOVO - ZUBROHLAVA ZAKRYTIE A REKULTIVÁCIA SKLÁDKY - AKTUALIZÁCIA	Stupeň	PD pre zmenu IP
	Miesto stavby	k.ú. Slanica
	Parcelné číslo	56/6
	Mierka	1:250
Objekt	Formát	4 A4
	Klasifikácia stavby	
Profesia	Dátum 01-2021	Číslo výkresu B_05
Obsah: VZOROVÝ PRIEČNY A POZDĹŽNY REZ	Číslo zákazky 2021_004_Ma	